

BAUGRUND UND UMWELT GESELLSCHAFT mbH
Ingenieurbüro
Tel. 0391/2867136 und 2561130 Fax 0391/2867137
[E-m@il](mailto:Kontakt@BUGmbH.de) : Kontakt@BUGmbH.de

Anlage 5

BAUGRUNDGUTACHTEN

**POCO-Einrichtungsmarkt
B-Plan-Gebiet
Klaus-Miesner-Platz
Magdeburg**

Proj. Nr. : 439/5140

Auftraggeber: Steinhoff Familienholding GmbH
Langebrügge Straße 5
26655 Westerstede

Auftragnehmer : BAUGRUND UND UMWELT GESELLSCHAFT mbH
Ingenieurbüro
Rothenseer Str. 24
39124 Magdeburg

Magdeburg, 10. Juli 2017

Inhaltsverzeichnis

	Seite
1. Veranlassung und Bauaufgabe	3
2. Feststellungen	3
2.1 Standortbeschreibung	3
2.2 Geologische Situation	4
2.3 Bodenschichtung	4
2.4 Wasserverhältnisse	4
2.5 Eigenschaften, Kennwerte, Klassifizierungen	5
Bodenkennwerte Schwarzerde/Löß	6
Bodenkennwerte Sand/Kiessand	7
Bodenkennwerte Grünsand	8
Vorschlag Homogenbereich	9
3. Schlussfolgerungen und Empfehlungen	10
3.1 Allgemeine Aussagen zum Baugrund	10
3.2 Objektspezifische Aussagen	10
3.2.1 Rohrleitungen und Schachtbauwerke	10
3.2.2 Baugruben und Gräben	11
3.2.3 Verdichtung und Hinterfüllung	12
3.2.4 Wasserhaltung	13
3.2.5 Straßenbau	13
3.3 Regenwasserversickerung	14
3.4 Aushubmaterialqualität	14
3.4.1 Mischbodenaushub	14
3.4.2 Ausbauasphalt	15
3.5 Betonaggressivität Grundwasser	15
4. Ergänzende Hinweise	16
5. Verwendete Unterlagen	17
Anlagenverzeichnis	
Anlagen	

1. Veranlassung und Bauaufgabe

Der Auftraggeber plant den Neubau eines Einrichtungsmarktes in Magdeburg.

Vorgesehen ist der Bau von zweigeschossigen Markt- und Lagerhallen ohne Unterkellerung. Des Weiteren ist die Umgestaltung der Hermann-Gieseler-Halle geplant.

Die Freiflächenareale werden vorrangig als Parkplatz, Zufahrten und dergleichen umgenutzt.

Für die Vorbereitung und Durchführung von Planungs- und Ausführungsarbeiten bezüglich der notwendigen Baumaßnahmen war ein Baugrundgutachten anzufertigen.

Die Anzahl und die Lage der Aufschlusspunkte wurden auf der Grundlage der geplanten Baumaßnahmen festgelegt und mit dem Auftraggeber abgestimmt.

2. Feststellungen

2.1 Standortbeschreibung

Der Untersuchungsbereich liegt im Stadtbereich der Landeshauptstadt Magdeburg, im Gebiet Stadtfeld-Ost.

Das Bebauungsgebiet liegt südlich der Wilhelm-Kobelt-Straße im Bereich des Klaus-Miesner-Platzes um das Areal der Hermann-Gieseler-Halle herum.

Zum Erkundungszeitpunkt war die Altbebauung in Teilbereichen noch komplett vorhanden.

Informationen über Unterkellerungen sind nicht vorhanden. Vorrangig waren eingeschossige Kleingewerbebauten zu verzeichnen. Das Gesamtareal war Bestandteil des ehemaligen Schlachthofgeländes.

Als Oberflächenbefestigung sind insbesondere im südlichen und östlichen Flächenareal Asphaltbefestigungen (14cm bis 22cm dick) zu verzeichnen.

Im westlichen Flächenareal waren Ortbetonflächen und Betonplatten in einer Dicke von 20cm bis 25cm als Oberflächenbefestigung vorhanden. Im Bereich von BS 6/ BS 7 sind Asphaltbefestigungen von 30-35cm Dicke zu verzeichnen.

In geringem Umfang kommen Betonpflasterflächenbefestigungen vor (8cm dick).

Teilbereiche werden zurzeit als Parkplatz genutzt.

Baumbewuchs tritt vereinzelt in Randbereichen auf.

Das Bebauungsareal liegt im Abstrombereich einer von Westen anströmenden LHKW-Belastungsfahne des Grundwassers.

2.2 Geologische Situation

Die geologischen Bedingungen werden durch pleistozäne Bodenbildungen geprägt.

Lößböden des Weichsel-Glazials überdecken Talsandbildungen.

Der Oberbodenbereich ist anthropogen überprägt zu erwarten.

Lokal sind Geschiebemergelinlagerungen oder –zwischenlagen möglich.

Das Liegende bilden mitteloligozäne Grünsande oder Tone des Tertiär und Sandsteinbildungen des Oberen Rotliegenden.

2.3 Bodenschichtung

Im Flächenbereich wurden insgesamt 22 Rammkernsondierungen bis in max. 8m Tiefe abgeteuft.

Der Oberbodenbereich wird überwiegend von Mischbodenauffüllungen geprägt, die in hohen Anteilen inhomogen verteilt Bauschuttreste, Aschen, Schlacken und Dachpappenreste enthalten.

Die Auffüllungsbasis bewegt sich zwischen 0,7m und 3,8m Tiefe unter GOK.

Im Marktbereich sind Auffüllungsschichtdicken von 0,9-2,5m Tiefe zu erwarten, wobei im Mittel von ca. 1,5m bis 2,0m ausgegangen werden kann.

Die Gehalte an Fremdbestandteilen sind deutlich größer als 10 Vol%, so dass hier gemäß LAGA von nicht aufbereitetem Bauschutt auszugehen ist.

Hieran schließen sich lokal Reste der ehemaligen humosen Lößschwarzerdebedeckung an, die in humusfreie Lößbodenschichten (feinsandige Schluffe) übergehen. Diese bindigen und meist steifen bis weichen Bodenschichten erstrecken sich bis in Tiefenlagen von 2,1m bis 3,4m unter GOK.

Lokal waren die Lößbodenschichten infolge tieferer Mischbodenauffüllungen nicht mehr vorhanden (BS 10, BS 15).

Die weitere Schichtenfolge bilden feinsandige bis grobsandige Mittelsandschichten, die in unregelmäßiger Ausbildung Kieszwischen-schichten enthalten können.

Die Sandschichten sind überwiegend mitteldicht gelagert. Die Kieszwischen-schichten können Dichtlagerungen aufweisen.

In Tiefenlagen zwischen 3,4m und 7,3m unter GOK beginnt der tertiäre Grünsanduntergrund in Form schwach schluffiger Feinsande in mitteldichter bis dichter Lagerung.

Auf der Grünsandoberfläche können Steine und Gerölle lagern, die bei BS 7 und BS 10 angetroffen wurden.

2.4 Wasserverhältnisse

Im Untersuchungsbereich tritt in den Lößbodenschichten ca. 1,1m bzw. 2,5m unter GOK Schichtenwasser in Form von Stau- und Haftnässe auf.

Ein Grundwassereinfluss war in Tiefenlagen ab ca. 3,2m bis 5,3m unter GOK in den Sandschichten zu verzeichnen.

Es handelt sich hierbei um den oberen pleistozänen Grundwasserleiter (GWL), dessen Fließrichtung nach Osten verläuft. Der GWL geht fließend in den tertiären GWL im Grünsand über.

Eine ausgeprägte Grundwasserspannung war zum Erkundungszeitpunkt nicht feststellbar.

Nach Bohrende konnten lokal Ruhewasserstände bei 3,2m bis 5,4m unter GOK eingemessen werden.

An der GWMS 46/09 (südlich BS 5) wurde ein Ruhewasserstand von 3,92m unter GOK gemessen (5.5.2017)

Erkenntnisse über Höchstgrundwasserstände lagen zum Untersuchungszeitpunkt nicht vor.

2.5 Eigenschaften, Kennwerte und Klassifizierungen

Zur Kennzeichnung des Baugrundes wurden aus den relevanten Böden Proben entnommen und auf ihre Kennwerte und Eigenschaften untersucht. Die Ergebnisse sind in folgenden Tabellen zusammengefasst.

KLASSIFIZIERUNG ; EIGENSCHAFTEN UND KENNWERTE

Geologische Bezeichnung oder Bodenart				Schwarzerde/Löß
Bodengruppe (DIN 18196)				TL/UL
Bodenart (DIN 4022/4023)				T,u*,fs',o/U, fs',t'
Boden- und Felsklasse (DIN 18300)				4
Boden- und Felsklasse (DIN 18319)				-
Boden- und Felsklasse (DWA- A 127)				G 3/4
	DIN	Symbol	Einheit	
Frostempfindlichkeit	18196			sehr groß
Verdichtungsfähigkeit	18196			sehr schlecht
Lagerungsdichte	4094	D		-
Durchlässigkeit		k	m/s	10⁻⁷ bis 10⁻⁹ *)
Fließgrenze	18122	W _I	-	0,24-0,31
Ausrollgrenze	18122	W _n	-	0,21-0,22
Plastizitätszahl	18122	I _p	-	0,02-0,10
Konsistenzzahl	18122	I _C	-	steif-weich
natürlicher Wassergehalt	18121	w	%	17,5-19,2
organische Beimengungen (Feldansprache)			%	< 5¹⁾
Glühverlust	18128	V _{gl}	%	-
Kalkgehalt	18129			-
Proctordichte	18127	ρ _{Pr}	g/cm ³	-
opt. Wassergehalt	18127	w _{Pr}	%	-
Rohwichte naturfeucht		γ	KN/m ³	19
Rohwichte unter Auftrieb		γ'	KN/m ³	10-11
Ungleichförmigkeit	18123	U	-	-
Krümmungszahl	18123	C	-	-
Wirksamer Reibungswinkel		φ'	°	23-25
Scheinbarer Reibungswinkel		φ _u	°	-
Wirksame Kohäsion		c'	KN/m ²	2-5
Scheinbare Kohäsion		c _u	KN/m ²	-
Steifemodul		E _S	MN/m ²	5
.....				

* Erfahrungs- bzw. Schätzwerte - nicht bestimmt 1)Schwarzerde

KLASSIFIZIERUNG ; EIGENSCHAFTEN UND KENNWERTE

Geologische Bezeichnung oder Bodenart				Sand/Kiessand
Bodengruppe (DIN 18196)				SE/SU/GI
Bodenart (DIN 4022/4023)				mS,gs,g',fs'-G,s*
Boden- und Felsklasse (DIN 18300)				3
Boden- und Felsklasse (DIN 18319)				-
Boden- und Felsklasse (DWA- A 127)				G 1
	DIN	Symbol	Einheit	
Frostempfindlichkeit	18196			gering
Verdichtungsfähigkeit	18196			gut
Lagerungsdichte	4094	D		mitteldicht-dicht
Durchlässigkeit		k	m/s	1,4*10⁻⁴ 1) - 5,7*10⁻⁴ 1)
Fließgrenze	18122	W _I	-	-
Ausrollgrenze	18122	W _n	-	-
Plastizitätszahl	18122	I _p	-	-
Konsistenzzahl	18122	I _C	-	-
natürlicher Wassergehalt	18121	w	%	-
organische Beimengungen (Feldansprache)			%	keine
Glühverlust	18128	V _{gl}	%	-
Kalkgehalt	18129			-
Proctordichte	18127	ρ _{Pr}	g/cm ³	-
opt. Wassergehalt	18127	w _{Pr}	%	-
Rohwichte naturfeucht		γ	KN/m ³	18
Rohwichte unter Auftrieb		γ'	KN/m ³	10
Ungleichförmigkeit	18123	U	-	1,7-17,9
Krümmungszahl	18123	C	-	0,2-1,8
Wirksamer Reibungswinkel		φ'	°	32-34
Scheinbarer Reibungswinkel		φ _u	°	-
Wirksame Kohäsion		c'	KN/m ²	0
Scheinbare Kohäsion		c _u	KN/m ²	-
Steifemodul		E _S	MN/m ²	40-60
.....				

* Erfahrungs- bzw. Schätzwerte - nicht bestimmt 1) Beyer,W.: Zur Bestimmung der Wasserdurchlässigkeit von Kiesen und Sanden aus der Kornverteilungskurve. Wasserwirtschaft-Wassertechnik 14(1964),H.

KLASSIFIZIERUNG ; EIGENSCHAFTEN UND KENNWERTE

Geologische Bezeichnung oder Bodenart				Grünsand
Bodengruppe (DIN 18196)				SU/SU*
Bodenart (DIN 4022/4023)				fS,u',ms'
Boden- und Felsklasse (DIN 18300)				3/4
Boden- und Felsklasse (DIN 18301)				-
Boden- und Felsklasse (DWA – A127)				G 1/2
	DIN	Symbol	Einheit	
Frostempfindlichkeit	18196			gering
Verdichtungsfähigkeit	18196			schlecht
Lagerungsdichte	4094	D		mitteldicht-dicht
Durchlässigkeit		k	m/s	6,2*10⁻⁶ 1)
Fließgrenze	18122	W _I	-	-
Ausrollgrenze	18122	W _n	-	-
Plastizitätszahl	18122	I _p	-	-
Konsistenzzahl	18122	I _C	-	-
natürlicher Wassergehalt	18121	w	%	-
organische Beimengungen(Feldansprache)			%	keine
Glühverlust	18128	V _{gl}	%	-
Kalkgehalt	18129			-
Proctordichte	18127	ρ _{Pr}	g/cm ³	-
opt. Wassergehalt	18127	w _{Pr}	%	-
Rohwichte naturfeucht		γ	KN/m ³	18
Rohwichte unter Auftrieb		γ'	KN/m ³	10
Ungleichförmigkeit	18123	U	-	-
Krümmungszahl	18123	C	-	-
Wirksamer Reibungswinkel		φ'	°	32
Scheinbarer Reibungswinkel		φ _u	°	-
Wirksame Kohäsion		c'	KN/m ²	0
Scheinbare Kohäsion		c _u	KN/m ²	-
Steifemodul		E _S	MN/m ²	60
.....				

* Erfahrungs- bzw. Schätzwerte - nicht bestimmt 1)BIALAS

Homogenbereich-Vorschlag gemäß DIN 18300

Homogenbereich Nr., **Homogenbereich 1**
Beschreibung: *Mineralische nichtbindige und bindige Lockergesteinsböden sowie deren aufgefüllte Bodengemische mit Bauschutt, Asche, Schlacke und Dachpapperesten*

- Geotechnische Kategorie gem. DIN 4020 2
- Bodengruppen nach DIN 18196 A/GI/SE/SU/SU*/ST/ST*/UL/TL
- Korngrößenverteilung nach DIN 18123
Obere Sieblinie (Ton/Schluff/Sand/Kies) 20/70/10/0
Untere Sieblinie(Ton/Schluff/Sand/Kies) 0/0/30/70
- Stein- und Blockanteile nach DIN EN 14688-2 < 30 M%
bis 0,1 m³ Rauminhalt
- Lagerungsdichte nach DIN 18126 D = 0,30-1,0
- Konsistenz nach DIN 18122 I_c = 0,5-2,6
- Plastizität nach DIN 18122 I_p = 0-0,15
- Wassergehalt nach DIN EN 14688-2 W_n = 5,0 – 25,0 %
- Wichte feucht und unter Auftrieb $\gamma = 18-19 \text{ kN/m}^3$
nach DIN 18125 $\gamma' = 10-11 \text{ kN/m}^3$
- Bodendichte DIN ISO 17892-2 oder DIN 18125-2 1,3-2,2 g/cm³
- organischer Anteil nach DIN 18128 GV < 5,0 %
- Besonderheit: Mischbodenauffüllung mit Bauschuttresten und dergleichen Fremdmaterialanteil > 10 Vol% (lokal)

3. Schlussfolgerungen und Empfehlungen

3.1 Allgemeine Aussagen zum Baugrund

Hinsichtlich der Tragfähigkeit und Verformung sind unterhalb der Mischbodenauffüllungen mäßige bis gute Baugrundeigenschaften gegeben.

Es wird eingeschätzt, dass bei den Lößböden steifer Konsistenz Bodenpressungen von $\approx 130-150 \text{ KN/m}^2$ zugelassen werden können.

Im Bereich der Mischbodenauffüllungen ist von unzureichenden Tragfähigkeiten auszugehen, die bei Belastung stark setzungsempfindlich sind.

Auf den Sandschichten können zulässige Sohlspannungen von mindestens 240 KN/m^2 bis 350 KN/m^2 angenommen werden.

Insbesondere die im Oberboden auftretenden Schwarzerde/Lößböden sind bei Wassereinfluss und mechanischer Belastung als besonders verformungsempfindlich anzusehen. Verformungen treten insbesondere bei Wassereinfluss durch Aufweichungen und darauf folgende Belastungen auf. Sandschichten sind wenig verformungsempfindlich.

Treten weiche Schichten auf, sind bei Einzelbauwerken gesonderte Nachweise zu führen.

Bei den v.g. Bodenpressungen können bei bindigen Böden Setzungen von ca. 2cm-4cm auftreten.

Bei den Sanden sind Setzungen von max. 2cm zu erwarten.

Detaillierte Aussagen zu Gründungsmöglichkeiten, Gründungstiefen, Setzungen und dergleichen sind erst nach Kenntnis von Bauwerkslasten, statischem Konzept usw. möglich.

3.2 Objektspezifische Aussagen

3.2.1 Rohrleitungen und Schachtbauwerke

Bei Kanalisationsarbeiten gelten für Rohrleitungen grundsätzlich bei Gründungsarbeiten gleiche Regeln wie für Hochbauten, jedoch mit dem Unterschied, dass Rohrleitungen kaum nennenswerte Lasten in den Baugrund eintragen, sondern im Gegenteil häufig leichter sind als der entsprechende Bodenaushub.

Aus diesem Grunde sind Tragfähigkeits- oder Setzungsnachweise überflüssig.

Entscheidender sind die Rohrlagerung oder Durchbiegung von Leitungsabschnitten infolge weicher Baugrundsichtung, die im Trassenbereich insbesondere in den Schwarzerde/ Lößböden auftreten kann.

Zusätzlich können in den Auffüllungsbereichen ungenügende Tragfähigkeiten bei Bauschutt- und Aschebeimengungen möglich sein.

Je nach Ausführungszeitpunkt und Rohrsohlentiefe können abschnittsweise Sohlstabilisierungen erforderlich werden (Mehraushub 0,2m bis 0,3m und Grobschlageinbau oder HGT-Schichten) Bettung, Baustoffe für die Leitungszone, Mindestgrabenbreite etc. sind in DIN EN 1610 geregelt. Es ist davon auszugehen, dass mindestens nichtbindige Auflager für die Rohrlagerung herzustellen sind. Auf die angetroffenen Sandschichten kann bei Steinfreiheit direkt aufgelagert werden, wenn die Rohrhersteller dieses zu lassen.

In diesen Schichtbereichen sind Untergrundstabilisierungen in der Rohrgrabensohle nicht erforderlich.

Schachtbauwerke können bezüglich der Sohlpressung ähnlich wie Rohrleitungen betrachtet werden, wenn die Schachtsohle durch Aushubmassen vorbelastet war. Das heißt, dass nur geringe Mehrbelastung (wenn überhaupt) in der Bauwerkssohle auftreten.

Für unterirdische Bauwerke und Schachtbauwerke sind dann nur noch Setzungen und Erddrücke von Interesse. Zum Ausschluss jedes Setzungsrisikos sollten weiche Schichten bis auf die tragfähigen Untergründe ausgetauscht werden bzw. entsprechende stabilisierende Gründungssohlen hergestellt werden.

Die anstehenden Sande sind als tragfähiger Untergrund anzusehen. Schachtfertigteile sind in der Regel so konzipiert, dass sie auch größeren Erddrücken widerstehen, vor allem, wenn sie kreisförmig sind.

Werden Schächte mit Ortbeton hergestellt, sind die Belastungen durch Erddruck anhand der Kennwerte aus Punkt 2.5 des Gutachtens zu ermitteln.

Es ist dann aktiver Erddruck zu berechnen. Können Schachtbauwerke als völlig unverschiebbar ($< 1\%$ von der Bauwerkshöhe) angesehen werden, ist in der Regel Ruhedruck (E_0) anzusetzen. Zur Vermeidung niederschlagsbedingter Aufweichungen des Lößbodens und der Mischbodenauffüllungen in der Rohrgrabensohle bei der Bauausführung sollten nur tagfertige Abschnitte realisiert werden.

3.2.2 Baugruben und Gräben

Für unverbaute Baugruben und Gräben sind die folgenden Böschungswinkel bei anstehenden Bodenarten nicht zu überschreiten:

Bodengruppe	Böschungswinkel β
UL/TL (Schwarzerde/Löß)	60°
Sand/Kiessand (SE/SU/GI)	45°
Mischbodenauffüllungen (A)	45°
Grünsand (SU)	45°

Bedingung: $H \leq 3,0\text{m}$
lastfreier Streifens von 1 m.
keine Durchströmung

Verbauarbeiten sind im Ortsbereich grundsätzlich vibrationsfrei auszuführen. Empfohlen wird der mobile Schaltafelverbau, der in Verbindung mit einer Wasserhaltung bei Notwendigkeit eingesetzt werden kann.

Im Übrigen ist die DIN 4124 zu beachten.

3.2.3 Verdichtung und Hinterfüllung

Die vorgefundenen bindigen Aushubböden (Mischbodenauffüllungen, Lößboden, Schwarzerde) sind für den Wiedereinbau mit Verdichtung nicht geeignet.

Für den Straßenbau sollte nur frostsicheres Material, vorzugsweise auch für Auffüllungen, verwendet werden. Ausgebaute Sande können im Rohrgrabenbereich wieder eingebaut werden, wenn dieses technologisch günstig erscheint.

Wie bei Hinterfüllungen und Überschüttungen von Rohrleitungen zu verfahren ist, ist z.B. in DIN EN 1610 geregelt. Dabei stehen Steinfreiheit, Auflagerung und Belastbarkeit der Leitung im Vordergrund. Die Rohrgrabenverfüllungen sind so auszuführen, dass auf dem Untergrundplanum der Straße der E_{v2} -Wert von 45 MN/m² sicher erreicht wird.

Weiterhin ist bei Rohrgrabenverfüllungen das Verfüllmaterial lagenweise verdichtet einzubauen ($D_{pr} \geq 97\%$). Dieses sollte zur Vermeidung späterer Einsackungen im Straßenbereich mittels Lagerungsdichtennachweis geprüft werden (Rammsondierung/Künzelstab).

3.2.4 Wasserhaltung

Im Baubereich sind Wasserhaltungsmaßnahmen bei Schachtungstiefen > 3,0m unter GOK erforderlich.

Aufgrund der Bodenschichtungssituation sind geschlossene Verfahren mittels Vakuumprinzip anwendbar, wobei ein Vorbohren notwendig sein kann.

Die Schichtdurchlässigkeiten der Sande ist mit $1,4 \cdot 10^{-4}$ m/s bis $5,7 \cdot 10^{-4}$ m/s anzunehmen. Die Absenktiefe sollte mindestens 0,5m unter Sohlentiefe liegen. Es sollte eine Vorentwässerungszeit von 2 Tagen eingeplant werden.

Im Grünsandbereich liegt die korrelativ ermittelte Schichtdurchlässigkeit bei ca. $6,2 \cdot 10^{-6}$ m/s.

Aufgrund möglicher LHKW-Belastungen des Grundwassers kann eine verstärkte Überwachung der Grundwasserableitung erforderlich sein.

3.2.5 Straßenbau

Hauptparameter für Straßenbaumaßnahmen und Bemessungsgrößen sind:

- ❶ die Bauklasse anhand der Belastung
- ❷ die Frostepfindlichkeit des Bodens
- ❸ die Wasserverhältnisse
- ❹ die Frosteinwirkungszone

Anhand der Bodenklassifizierung sind die anstehenden Bodenarten im Bereich eines herzustellenden Straßenuntergrundes außerhalb von Rohrgrabentrassen hinsichtlich der Frostepfindlichkeit in die Frostepfindlichkeitsklasse F 3 einzustufen.

Aufgrund der angetroffenen Wasserverhältnisse ist von günstigen Verhältnissen auszugehen.

Der Standort befindet sich in der Frosteinwirkungszone II.

Auf der OK der natürlich anstehenden Planumsbodenschicht sind überwiegend

E_{v2} -Werte < 45 MN/m² zu erwarten. Das zeigen auch die stichprobenartig ausgeführten Messungen mittels dynamischen PDV im Bereich potentieller Park- und Verkehrsflächen.

Da die Planumsschichten nach Niederschlägen zusätzlich aufweichungsgefährdet sind, werden Untergrundverbesserungsmaßnahmen empfohlen.

Empfohlen wird ein Mehraushub von 0,2m bis 0,3m. Als Austauschmaterial sind nichtbindige, vorzugsweise gebrochene Korngemische oder Grobschotter geeignet.

Zu witterungsungünstigen Bauausführungszeitpunkten kann der Einsatz von HGT-Schichten (20cm) zur Stabilisierung sinnvoll sein.

3.3 Regenwasserversickerung

Nach den Regeln der DWA- A 138 ist der Standort für eine schadlose Regenwasserversickerung in eingeschränktem Maße geeignet.

Die anstehenden Sandschichten zeigen korrelativ ermittelte Durchlässigkeiten von $1,4-5,7 \cdot 10^{-4}$ m/s. Geeignet sind lokale tiefe Rigolenanlagen mit hydraulischem Anschluss an den Sanduntergrund.

Es sollten Speicherelemente zur Zwischenspeicherung von Niederschlagsspitzen oder zur Regenwassernutzung zwischengeschaltet werden. Dabei sind Schachtungstiefen von 2,1m bis 3,4m unter GOK einzuplanen.

Empfohlen werden unterirdische Sickerrigolenanlagen, die mit Geotextilvliesen allseitig vor Verschlämmung zu schützen sind. Anstehende Mischbodenauffüllungen sind im Sickerbereich einschließlich noch vorhandener Lößbodenschichten bis zum Sanduntergrund vollständig auszutauschen und durch gut durchlässige Sande oder Kiese zu ersetzen.

Die Versickerungsanlagen sollten mindestens 6m von Gebäuden oder Bauwerken entfernt angeordnet werden.

Eine oberflächennahe 'Versickerung' in Sickerpackungen o.ä., die von Lößboden umgeben sind, sind für den Standort nicht geeignet.

Hier kann es in den niederschlagsreichen Jahresperioden zu einem Überlaufen und somit zu einem Oberflächenabfluss entsprechend des Geländegefälles kommen. In diesem Fall ist eine zusätzliche Feuchtebelastung von Bestandsbauwerken nicht auszuschließen.

3.4 Aushubmaterialqualitäten

3.4.1 Mischbodenaushub

Aus dem anfallenden Mischbodenmaterial und den Auffüllungen wurden folgende Mischproben einer Analyse im Komplettuntersuchungsumfang nach LAGA (Boden 2004) unterzogen

- Mischprobe 1 aus BS 3 bis BS 7, BS 12 bis BS 16, BS 21
- Mischprobe 2 aus BS 1 bis BS 2, BS 8 bis BS 11, BS 17 bis BS 20, BS 22

Aus den Einzelanalysenergebnissen sind folgende Zuordnungswerte abzuleiten:

Probe	Feststoff (maßgebender Parameter)	Eluat (maßgebender Parameter)
MP 1	Z 2 (PAK, TOC)	Z 2 (Sulfat)
MP 2	> Z 2 (PAK)	> Z 2 (Sulfat, LF)

Danach ist das Mischbodenaushubmaterial insgesamt dem Zuordnungswert Z 2 bis

> Z 2 zuzuordnen und entsprechend zu entsorgen.

Die Entsorgung ist auf Deponien der Deponieklasse I vorzunehmen.

Da im Mischbodenauffüllungsbereich mineralische und nicht mineralische Fremdbestandteile > 10 Vol% vorkommen, ist der Aushub teilweise als Bauschutt zu bewerten. In diesem Fall sind folgende Zuordnungswerte maßgebend:

Probe	Feststoff (maßgebender Parameter)	Eluat (maßgebender Parameter)
MP 1	Z 2 (PAK)	Z 1.1 (Sulfat)
MP 2	Z 2 (PAK, MKW)	> Z 2 (Sulfat)

Danach ist das Mischbodenaushubmaterial insgesamt dem Zuordnungswert Z 2 bis > Z 2 zuzuordnen und entsprechend zu entsorgen.

Bei einer Entsorgung auf Deponien können Nachuntersuchungen erforderlich sein.

3.4.2 Ausbauasphalt

Aus den Arealen mit Asphaltbefestigung wurden ebenfalls Mischproben des Ausbauasphalts entnommen und nach RuVA StB 01/05 untersucht.

- MP 1 BS 17, BS 20, BS 22
- MP 2 BS 6, BS 7, BS 9
-

Das Analysenergebnis zeigt keine Anzeichen für unzulässige Schadstoffbelastungen des Asphalts. Demzufolge ist der Ausbauasphalt der Verwertungsklasse A zuzuordnen.

3.5 Betonaggressivität und Stahlkorrosivität Grundwasser

Aus dem Grundwasser wurde eine Wasserprobe entnommen und auf betonangreifende Inhaltstoffe untersucht.

Bezüglich des Einflusses auf Betonbauteile ist das Wasser nach DIN 4030 als schwach betonangreifend einzustufen.

Besondere Schutzmaßnahmen sind nicht erforderlich.

Nach DIN 1045-2 liegt die Expositionsklasse XA 1 vor.

Nach DIN 50929-3 ist das Grundwasser als sehr gering stahlkorrosiv bei niedrig legierten Stählen einzustufen. Die Güte feuerverzinkter Deckschichten ist als sehr gut zu bewerten.

4. Ergänzende Hinweise

Die Rohrlagerung (Bettung) richtet sich nach den Planungsanforderungen bzw. soll die Dicke von 100mm nicht unterschreiten (s. a. DIN EN 1610), wenn nicht direkt aufgelagert werden kann. Aufgelockerte Zonen im Lößuntergrund sind zu vermeiden.

Beim Einbau von Austauschböden im Straßenbereich sind deren Frostgefährdung sowie das erreichbare Verformungsmodul zu beachten.

Gefrorene bzw. aufgeweichte Böden sind nicht zu überbauen und nicht einzubauen.

Sämtliche Gründungsarbeiten sind frostfrei auszuführen.

Hingewiesen wird auf die Wasserempfindlichkeit der bindigen Bodenschichten. Deshalb sind Aufweichungen des Planums während der Bauphase zu vermeiden, um Mehrkosten auszuschließen. Desgleichen ist eine Mitverdichtung des Lößuntergrundes und der Mischbodenauffüllungen beim Einbau von Austauschschichten durch angepasste Verdichtungsgeräte zu verhindern.

Hinweise auf Bodenkontaminationen wurden über die organoleptische Bodenansprache und LAGA-Untersuchung hinaus nicht festgestellt.

Beim Rückbau der Bestandsgebäude und Kellergeschosse sollten die Baugrubensohlen durch einen Baugrundsachverständigen begutachtet werden. Verfüllungen von Rückbaugruben sind lagenweise verdichtet vorzunehmen und nachweislich zu prüfen.

Bei Schachtungsarbeiten sind Erschwernisse in Form von Meißelarbeiten beim Ausbau von Altfundamenten einzukalkulieren.

Der Auftragnehmer bietet dem Auftraggeber nachträgliche Leistungen wie Dichtekontrollen (auch für Verkehrsflächen), Baugrubenabnahmen usw. an.

Bei bestehenden offenen Fragen, die in unserem Kompetenzbereich liegen, stehen wir gerne zur Verfügung.

Magdeburg, 10. Juli 2017

Schröder

Dipl.Ing. Schröder

Geschäftsführer/ Gutachter




5. VERWENDETE UNTERLAGEN

- (U1) Lageplan Maßstab 1:500
- (U2) Aufschlüsse 22 Stck Rammkernsondierungen
9 Stck. Verdichtungsprüfungen LFP
Ausführender:
BAUGRUND UND UMWELT GESELLSCHAFT mbH
Zeitraum: 05/2017
- (U3) Laborergebnisse : 12 Stck. Bodenproben
1 Stck. Wasserprobe
Ausführendes Laboratorium :
BAUGRUND UND UMWELT GESELLSCHAFT mbH
Zeitraum: 06/2017
- 2 Stck. Bodenmischprobe
 2 Stck. Asphaltmischprobe
Ausführendes Laboratorium :
LUS GmbH
Zeitraum: 06/2017
- (U4) sonst. Unterlagen : Geologische Karte ,
Blatt Magdeburg
Maßstab 1: 25000
- (U5) Hydrologisches Kartenwerk der DDR
Karte Magdeburg/Gommern
Maßstab 1:50000
- (U6) *LAGA M20*; Länderarbeitsgemeinschaft Abfall vom 5.11.2004
Anforderungen an die stoffliche Verwertung von mineralischen
Reststoffen/Abfällen
- (U7) *RuVA-StB 01* Richtlinien für die umweltverträgliche Verwertung von
Ausbaustoffen mit teer-/pechtypischen Bestandteilen sowie für die
Verwertung von Ausbauphosphat im Straßenbau, Ausgabe 2005

Anlagenverzeichnis

(A1)	Zeichenerklärung Bohrprofile	(1 Seite)
(A2)	Bohrprofile	(22 Seiten)
(A3)	Laborergebnisse Kornverteilung	(2 Seiten)
(A4)	Laborergebnisse Atterbergsche Grenzen	(2 Seiten)
(A5)	Laborergebnisse Beton- und Stahlangriff	(2 Seiten)
(A6)	Prüfergebnisse Plattenprüfung	(1 Seite)
(A7)	Prüfergebnisse LUS GmbH	(5 Seiten)
(A8)	Aufschlussplan	(1 Seite)

BS 1

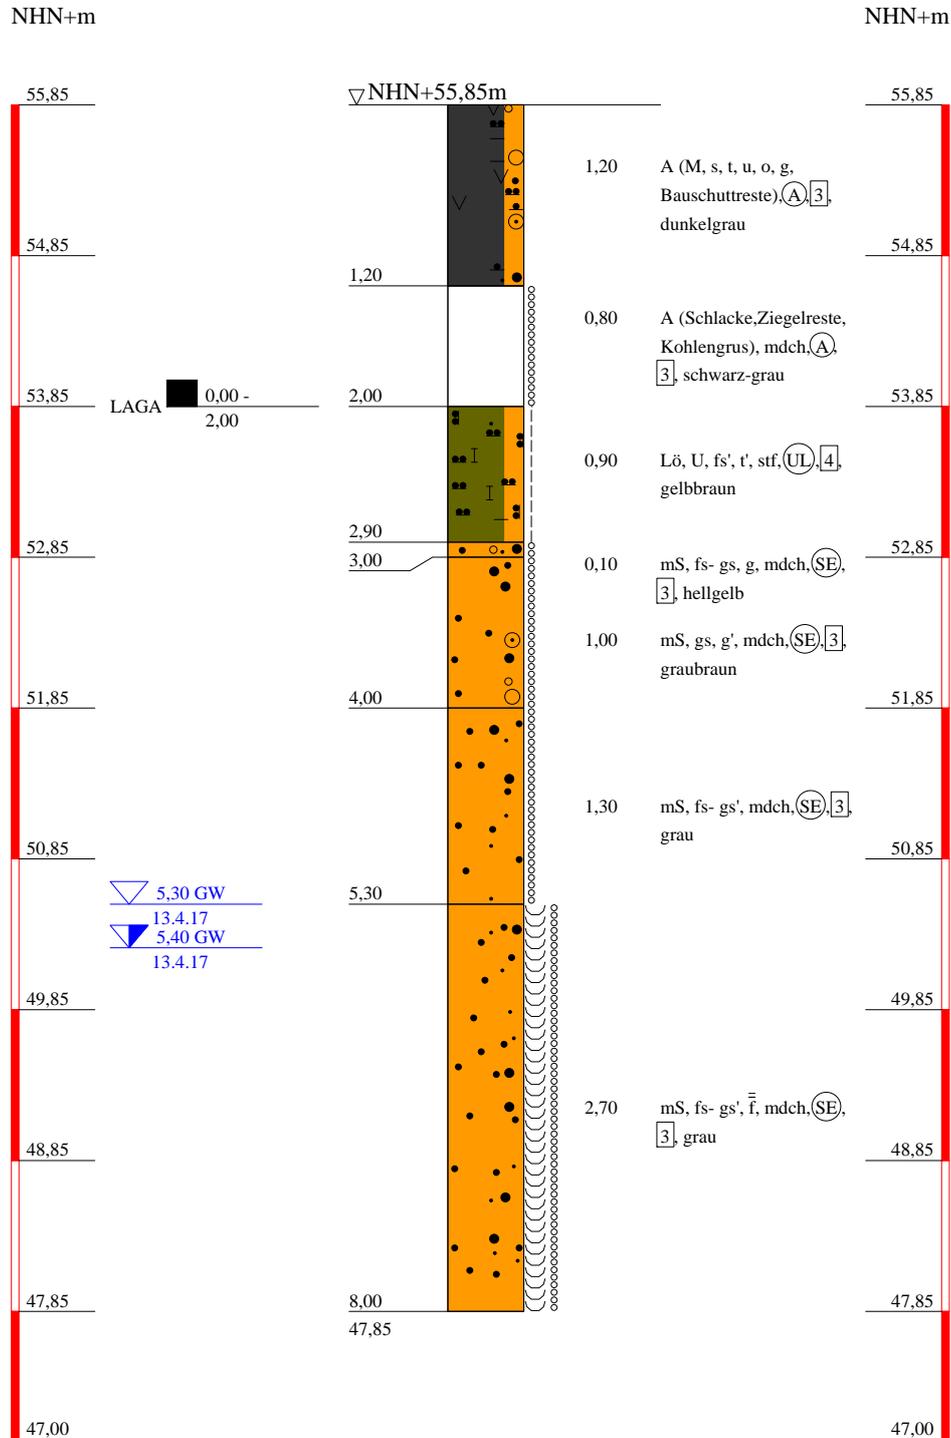


<p style="text-align: center;">Baugrund u. Umwelt GmbH</p> <p style="text-align: center;">Ingenieurbüro</p> <p style="text-align: center;">Rothenseer Str. 24 39124 Magdeburg</p> <p>Tel: 0391/ 2867136 F. 0391/2867137 e-mail: Kontakt@BUGmbH.de</p>	<p>Bauvorhaben: Poco-Einrichtungsmarkt, B-Plan-Gebiet Klaus Miesner-Platz, Magdeburg</p> <p>Planbezeichnung: Bohrprofile</p>	Plan-Nr:
		Projekt-Nr: 439/5140
		Datum: 5.7.2017
		Maßstab: 1:50
		Bearbeiter: Dipl.Ing. Schröder

BS 2

NHN+m

NHN+m

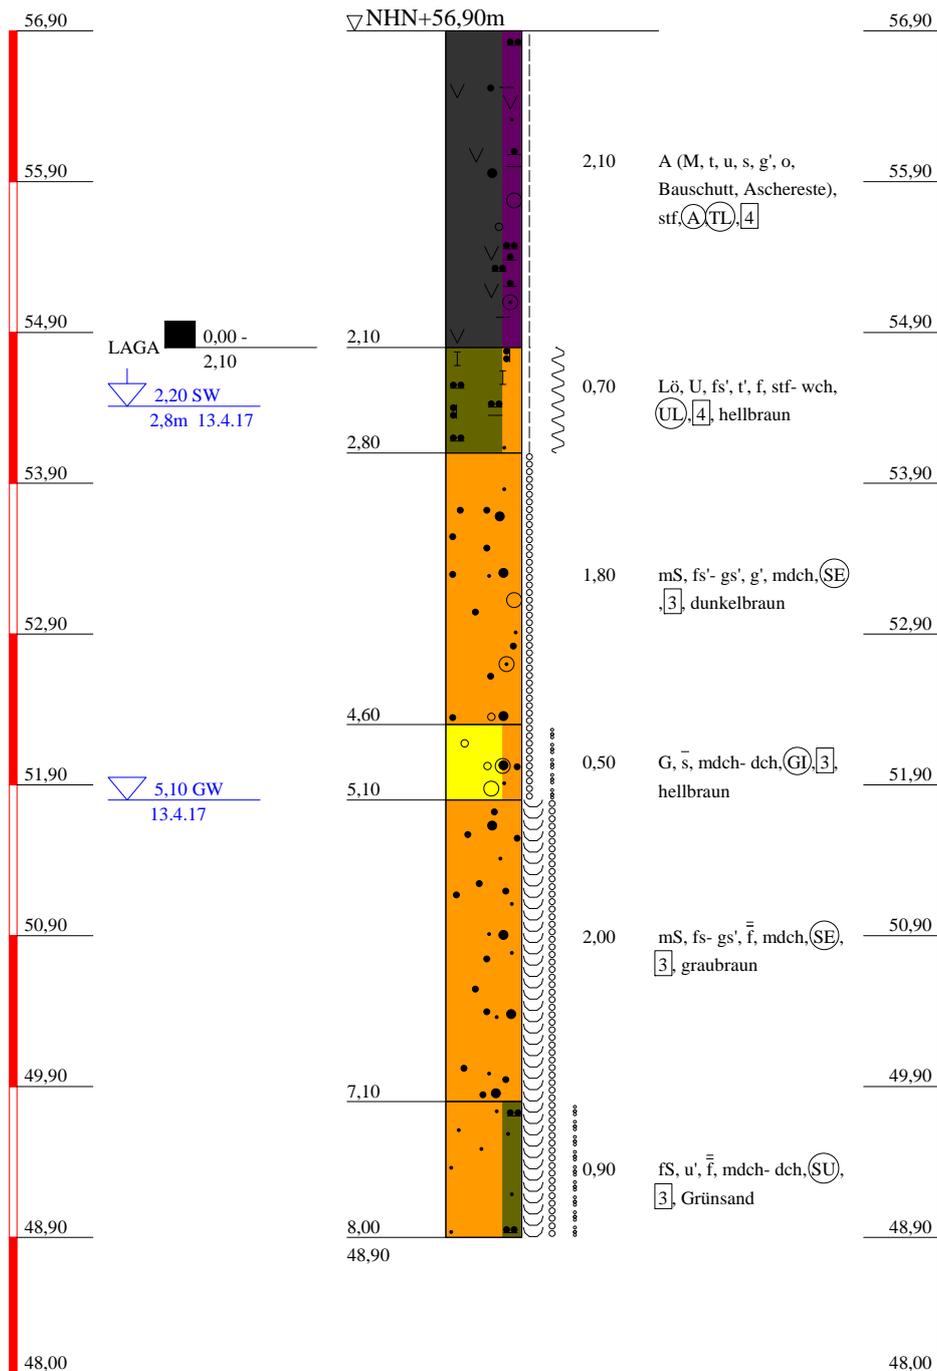

Baugrund u. Umwelt GmbH

Ingenieurbüro

Rothenseer Str. 24
39124 Magdeburg

Tel: 0391/ 2867136 F. 0391/2867137
e-mail: Kontakt@BUGmbH.de

Bauvorhaben:

Poco-Einrichtungsmarkt, B-Plan-Gebiet
Klaus Miesner-Platz, Magdeburg

Planbezeichnung:

Bohrprofile

Plan-Nr:


Projekt-Nr: 439/5140

Datum: 5.7.2017

Maßstab: 1:50

Bearbeiter: Dipl.Ing. Schröder

BS 3

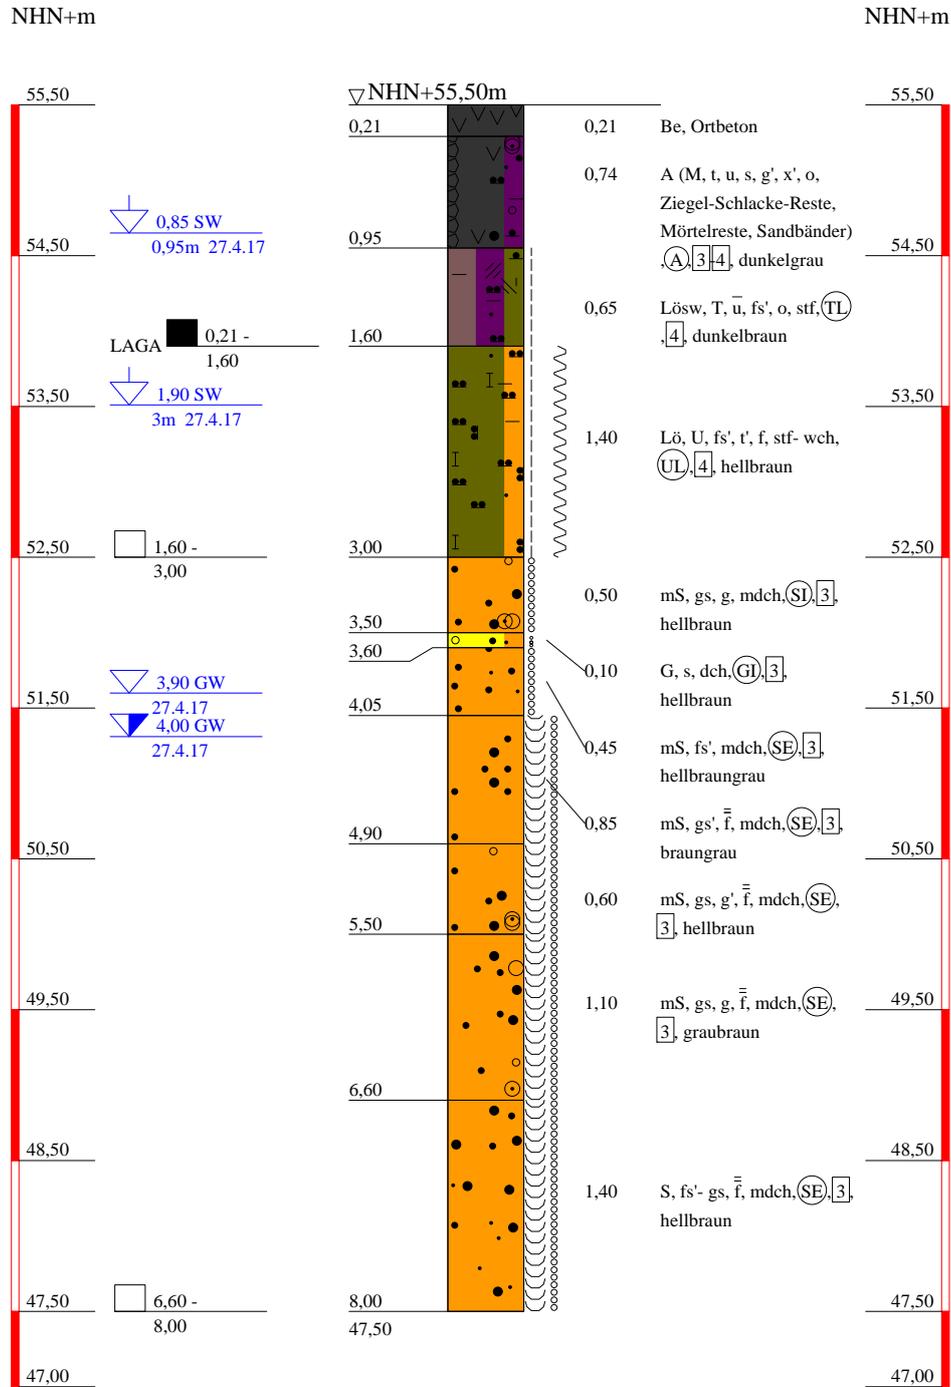


<p style="text-align: center;">Baugrund u. Umwelt GmbH</p> <p style="text-align: center;">Ingenieurbüro</p> <p style="text-align: center;">Rothenseer Str. 24 39124 Magdeburg</p> <p>Tel: 0391/ 2867136 F. 0391/2867137 e-mail: Kontakt@BUGmbH.de</p>	<p>Bauvorhaben: Poco-Einrichtungsmarkt, B-Plan-Gebiet Klaus Miesner-Platz, Magdeburg</p> <p>Planbezeichnung: Bohrprofile</p>	Plan-Nr:
		Projekt-Nr: 439/5140
		Datum: 5.7.2017
		Maßstab: 1:50
		Bearbeiter: Dipl.Ing. Schröder

BS 4

DPH 1 an BS 4

NHN+m

NHN+m

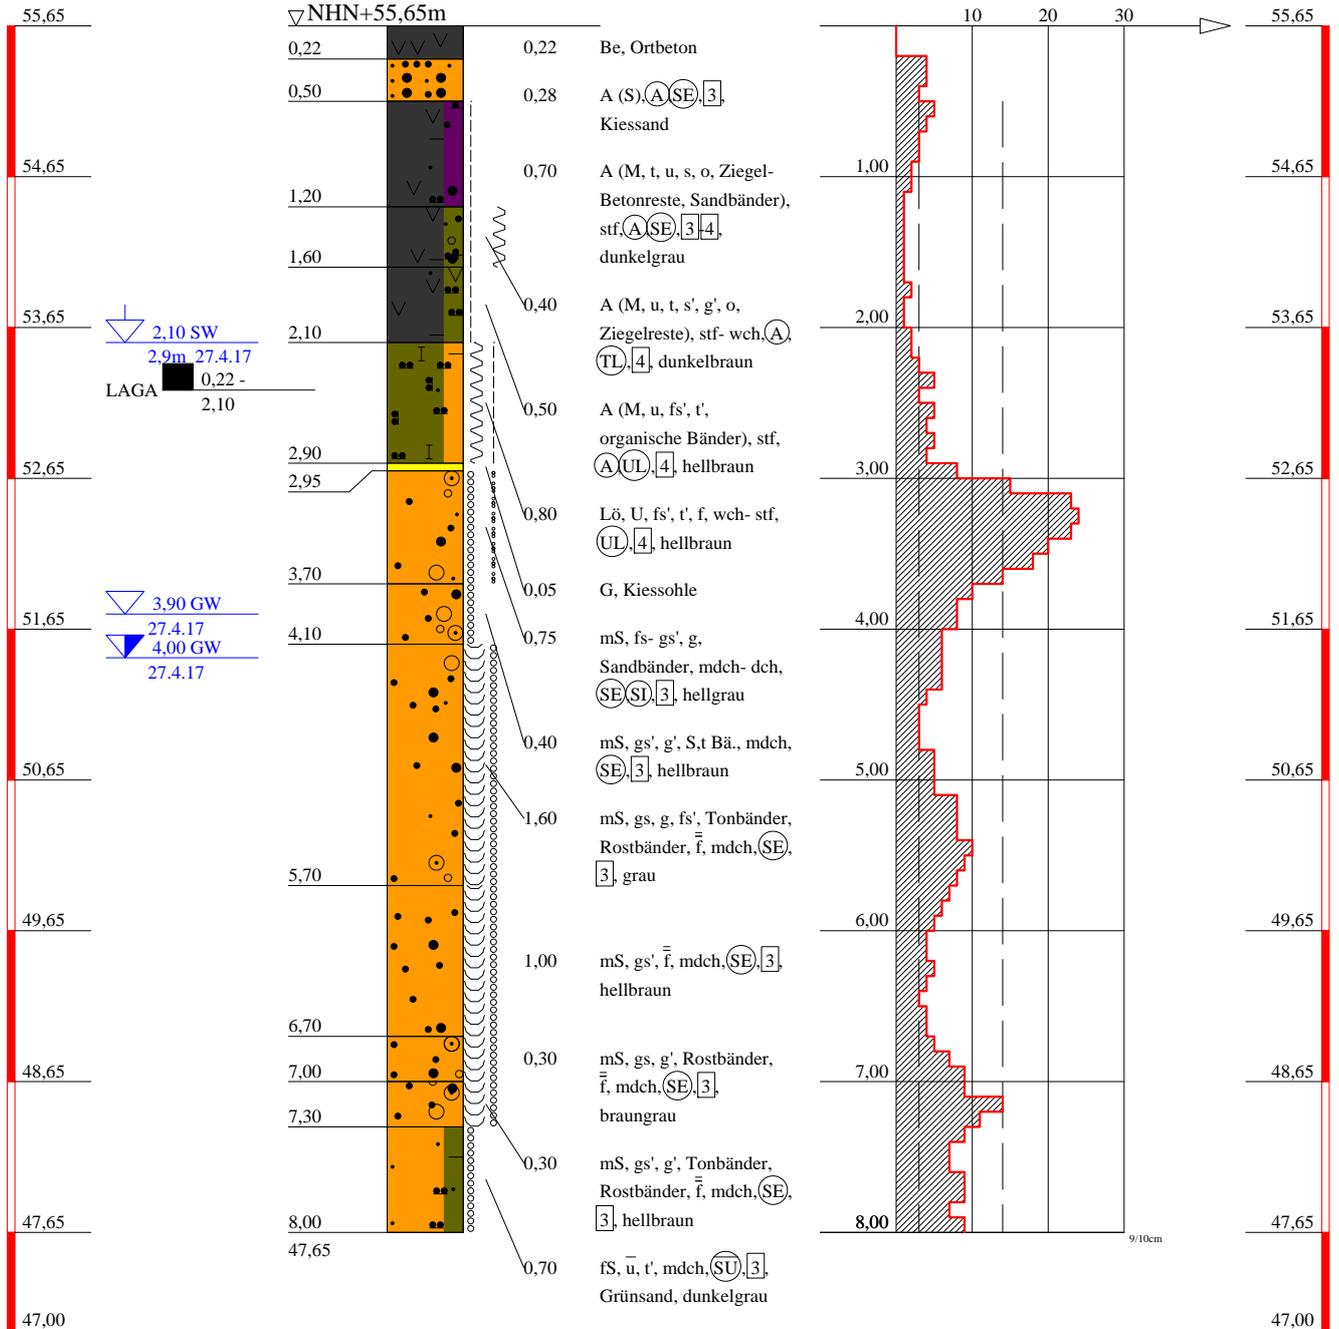

Baugrund u. Umwelt GmbH

Ingenieurbüro

Rothenseer Str. 24
39124 Magdeburg

Tel: 0391/ 2867136 F. 0391/2867137
e-mail:Kontakt@BUGmbH.de

Bauvorhaben:

Poco-Einrichtungsmarkt, B-Plan-Gebiet
Klaus Miesner-Platz, Magdeburg

Planbezeichnung:

Bohrprofile

Plan-Nr:


Projekt-Nr: 439/5140

Datum: 5.7.2017

Maßstab: 1:50

Bearbeiter: Dipl.Ing. Schröder

BS 5

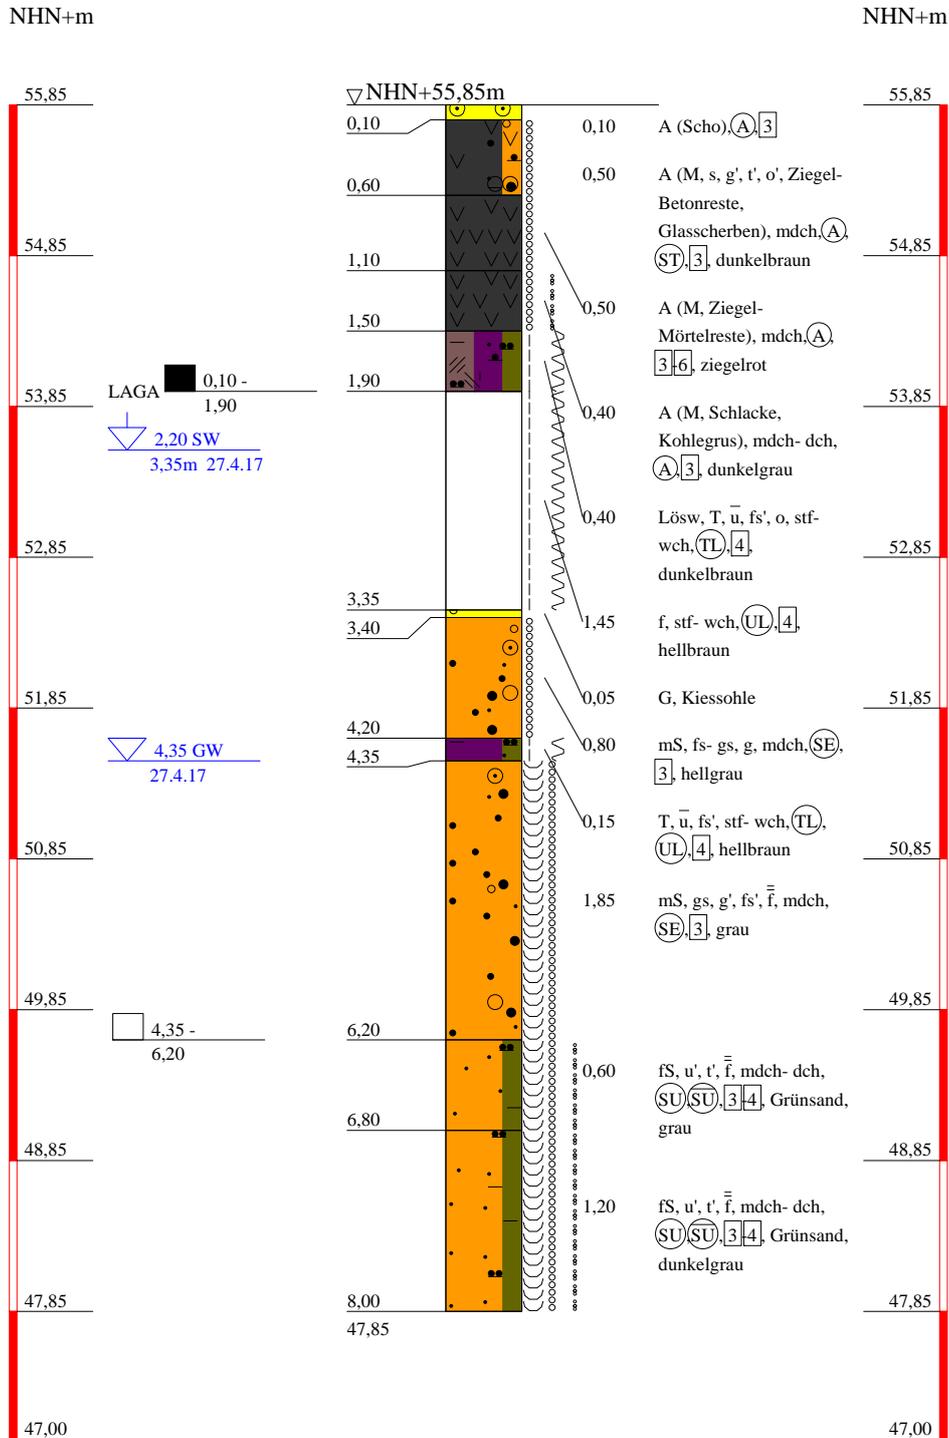


Baugrund u. Umwelt GmbH Ingenieurbüro Rothenseer Str. 24 39124 Magdeburg Tel: 0391/ 2867136 F. 0391/2867137 e-mail: Kontakt@BUGmbH.de	Bauvorhaben: Poco-Einrichtungsmarkt, B-Plan-Gebiet Klaus Miesner-Platz, Magdeburg Planbezeichnung: Bohrprofile	Plan-Nr:
		Projekt-Nr: 439/5140
		Datum: 5.7.2017
		Maßstab: 1:50
		Bearbeiter: Dipl.Ing. Schröder

BS 6

DPH 2 an BS 6

NHN+m

NHN+m

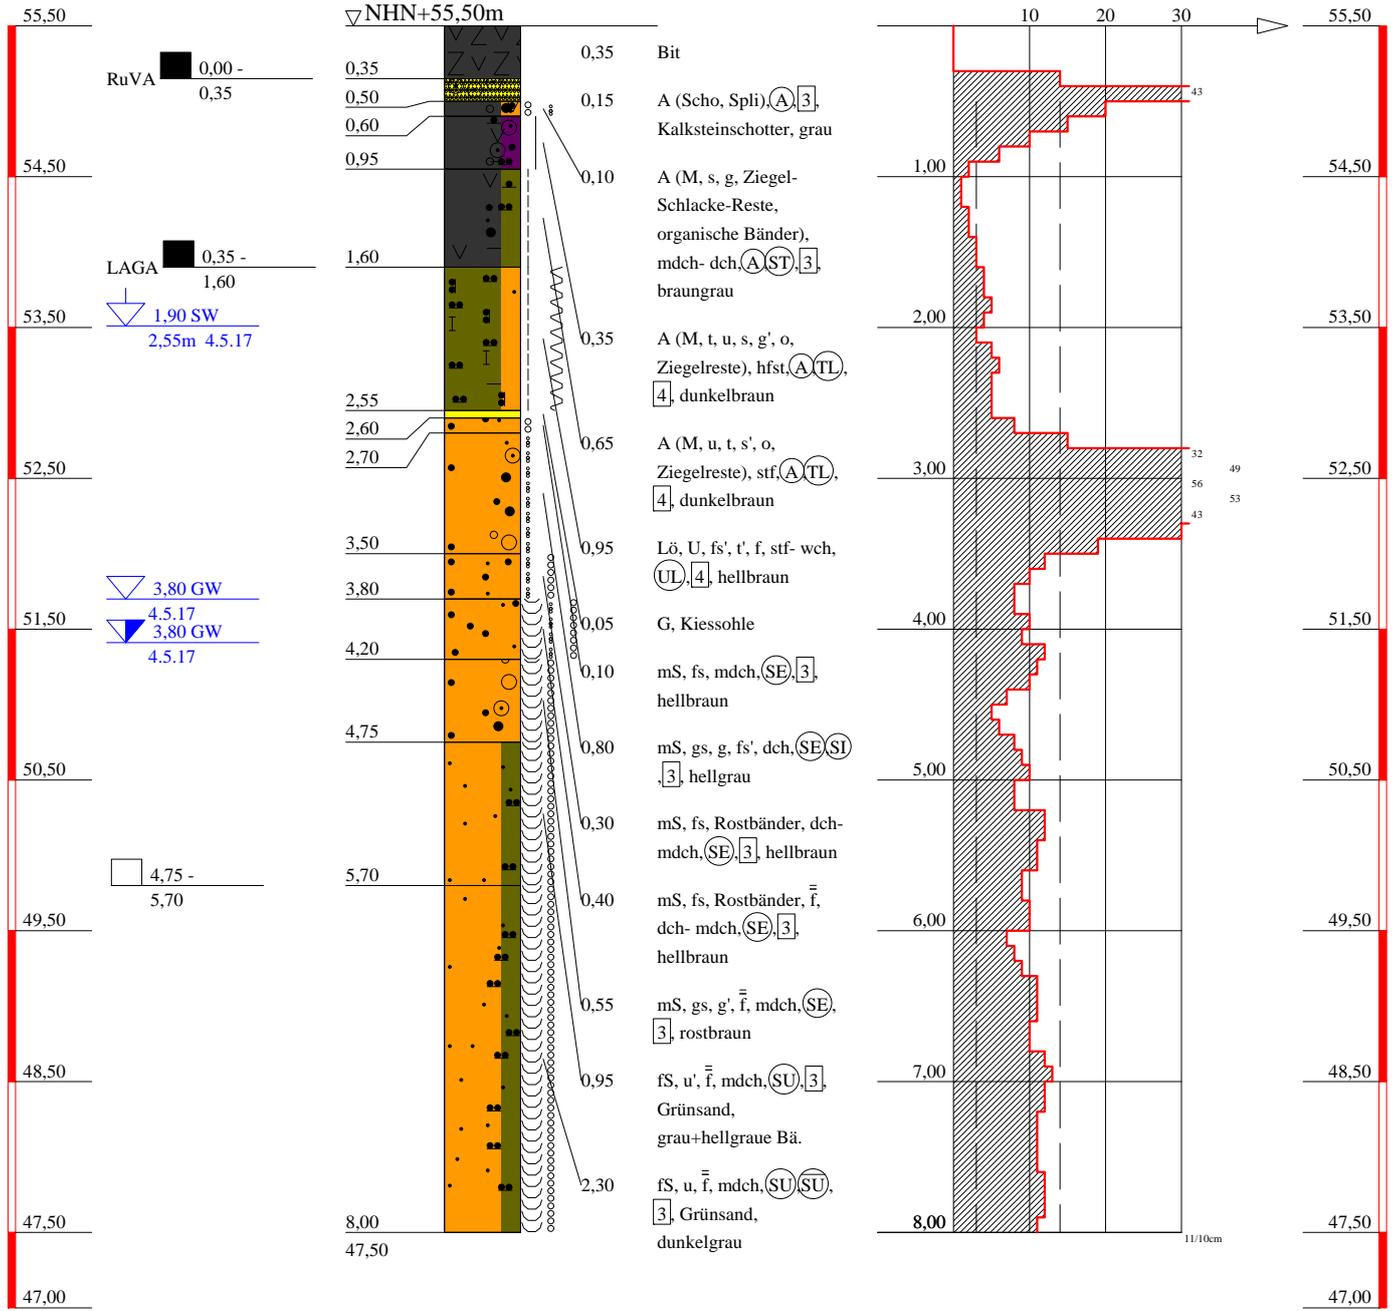

Baugrund u. Umwelt GmbH
 Ingenieurbüro
 Rothenseer Str. 24
 39124 Magdeburg
 Tel: 0391/ 2867136 F. 0391/2867137
 e-mail:Kontakt@BUGmbH.de

Bauvorhaben:
 Poco-Einrichtungsmarkt, B-Plan-Gebiet
 Klaus Miesner-Platz, Magdeburg


Planbezeichnung:
 Bohrprofile

Plan-Nr:
 Projekt-Nr: 439/5140
 Datum: 5.7.2017
 Maßstab: 1:50
 Bearbeiter: Dipl.Ing. Schröder

BS 7

NHN+m

NHN+m

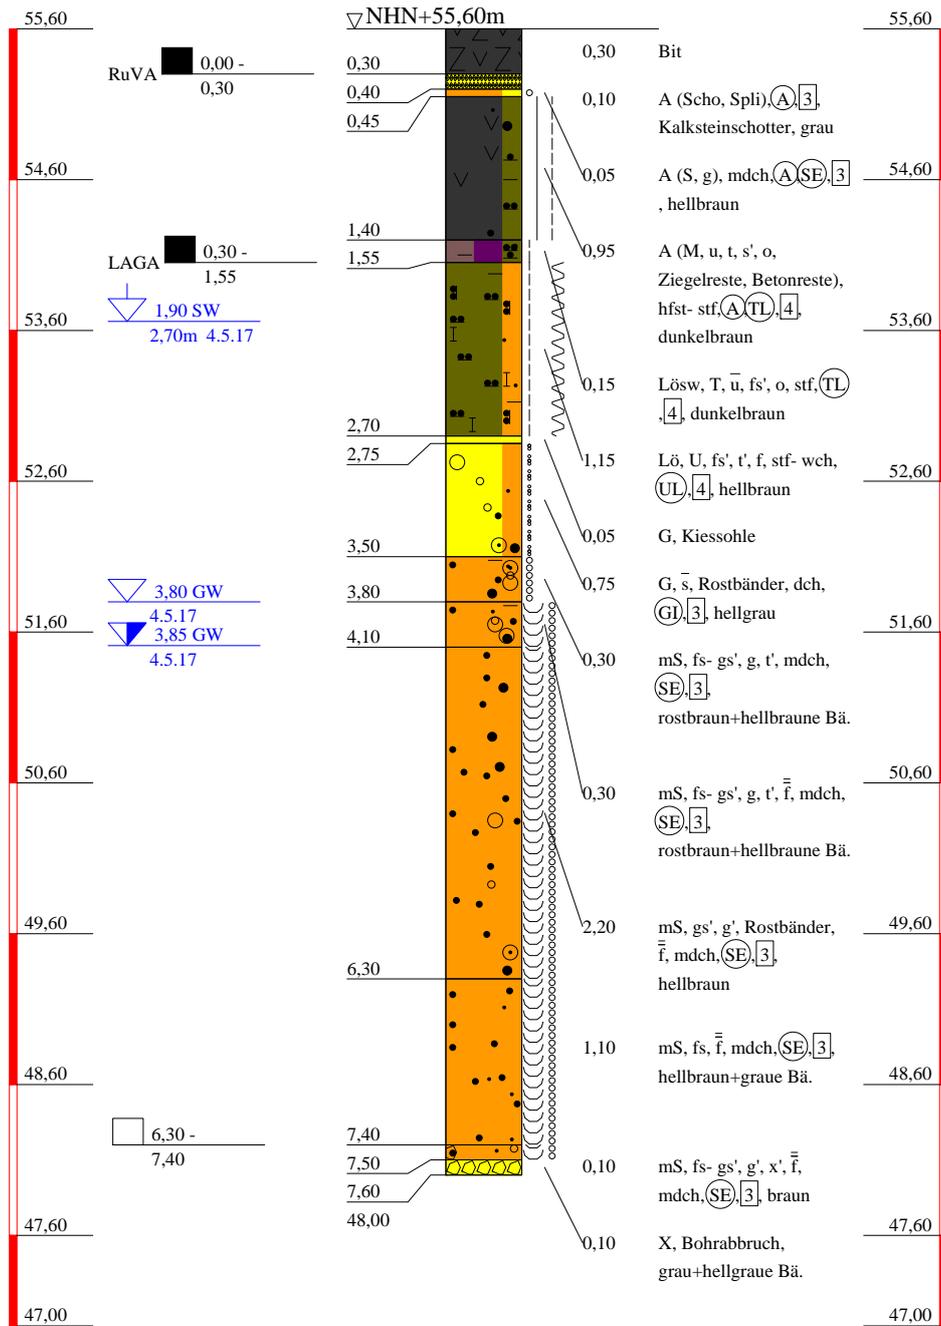

Baugrund u. Umwelt GmbH

Ingenieurbüro

Rothenseer Str. 24
39124 Magdeburg

Tel: 0391/ 2867136 F. 0391/2867137
e-mail:Kontakt@BUGmbH.de

Bauvorhaben:

**Poco-Einrichtungsmarkt, B-Plan-Gebiet
Klaus Miesner-Platz, Magdeburg**

Planbezeichnung:

Bohrprofile

Plan-Nr:

Projekt-Nr: 439/5140

Datum: 5.7.2017

Maßstab: 1:50


Bearbeiter: Dipl.Ing. Schröder

BS 8

DPH 3 an BS 8

NHN+m

NHN+m

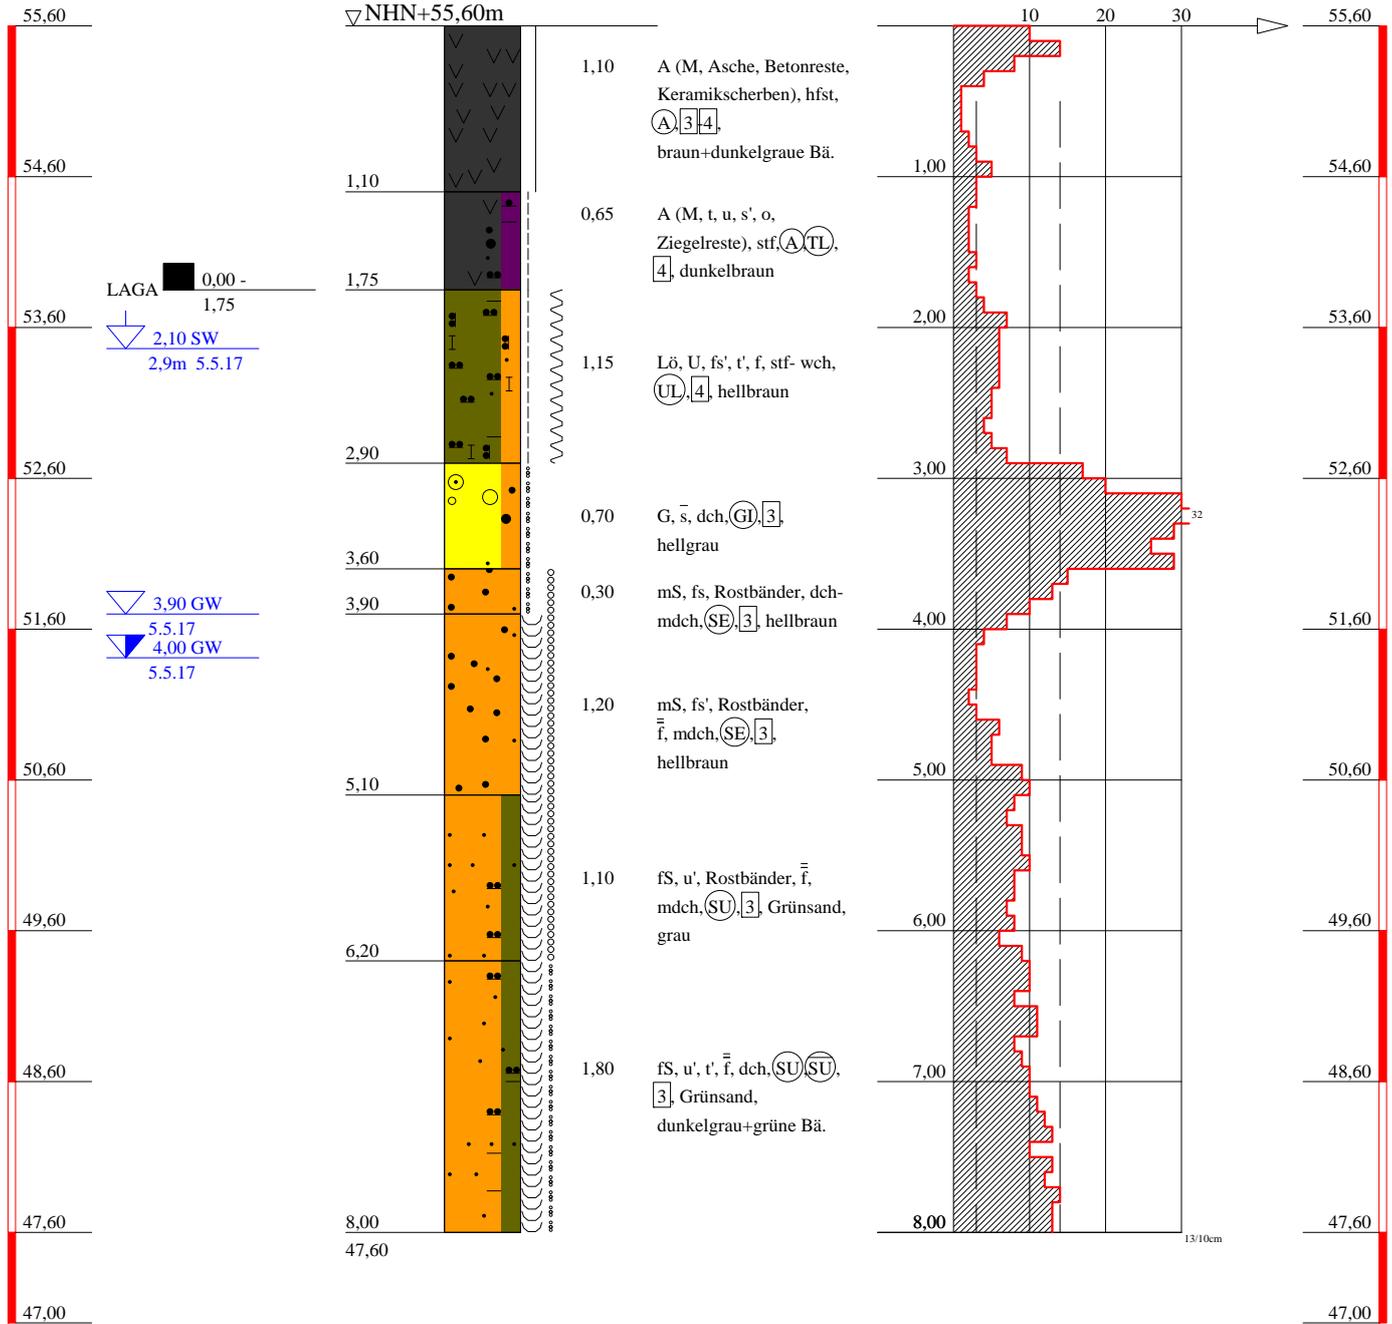

Baugrund u. Umwelt GmbH

Ingenieurbüro

Rothenseer Str. 24
39124 Magdeburg

Tel: 0391/ 2867136 F. 0391/2867137
e-mail: Kontakt@BUGmbH.de

Bauvorhaben:

Poco-Einrichtungsmarkt, B-Plan-Gebiet
Klaus Miesner-Platz, Magdeburg

Planbezeichnung:

Bohrprofile

Plan-Nr:

Projekt-Nr: 439/5140

Datum: 5.7.2017


Maßstab: 1:50

Bearbeiter: Dipl.Ing. Schröder

BS 9b

NHN+m

NHN+m

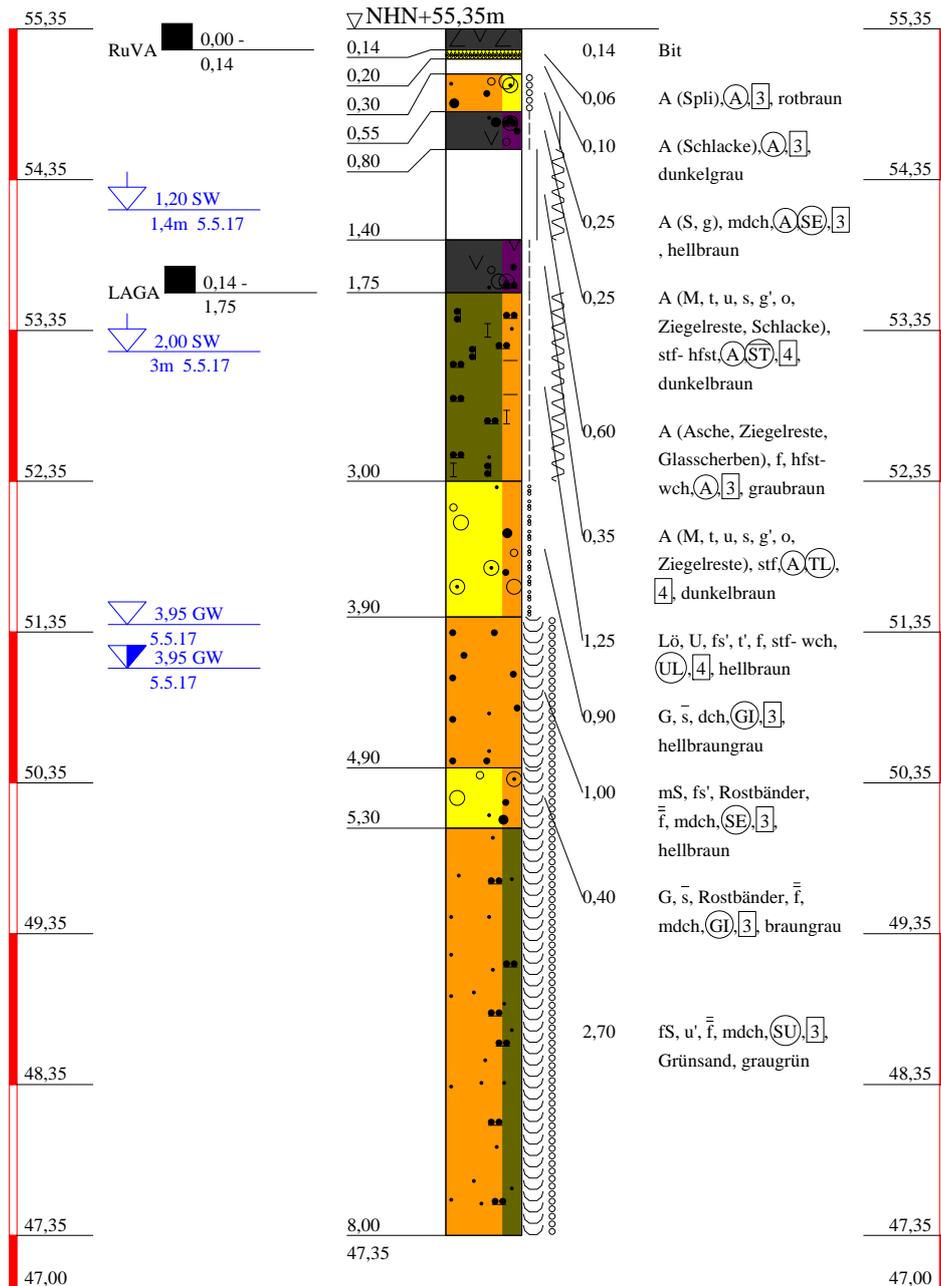


<p style="text-align: center;">Baugrund u. Umwelt GmbH</p> <p style="text-align: center;">Ingenieurbüro</p> <p style="text-align: center;">Rothenseer Str. 24 39124 Magdeburg</p> <p>Tel: 0391/ 2867136 F. 0391/2867137 e-mail:Kontakt@BUGmbH.de</p>	<p>Bauvorhaben: Poco-Einrichtungsmarkt, B-Plan-Gebiet Klaus Miesner-Platz, Magdeburg</p> <p>Planbezeichnung: Bohrprofile</p>	Plan-Nr:
		Projekt-Nr: 439/5140
		Datum: 5.7.2017
		Maßstab: 1:50
		Bearbeiter: Dipl.Ing. Schröder

BS 10

DPH 4 an BS 10

NHN+m

NHN+m

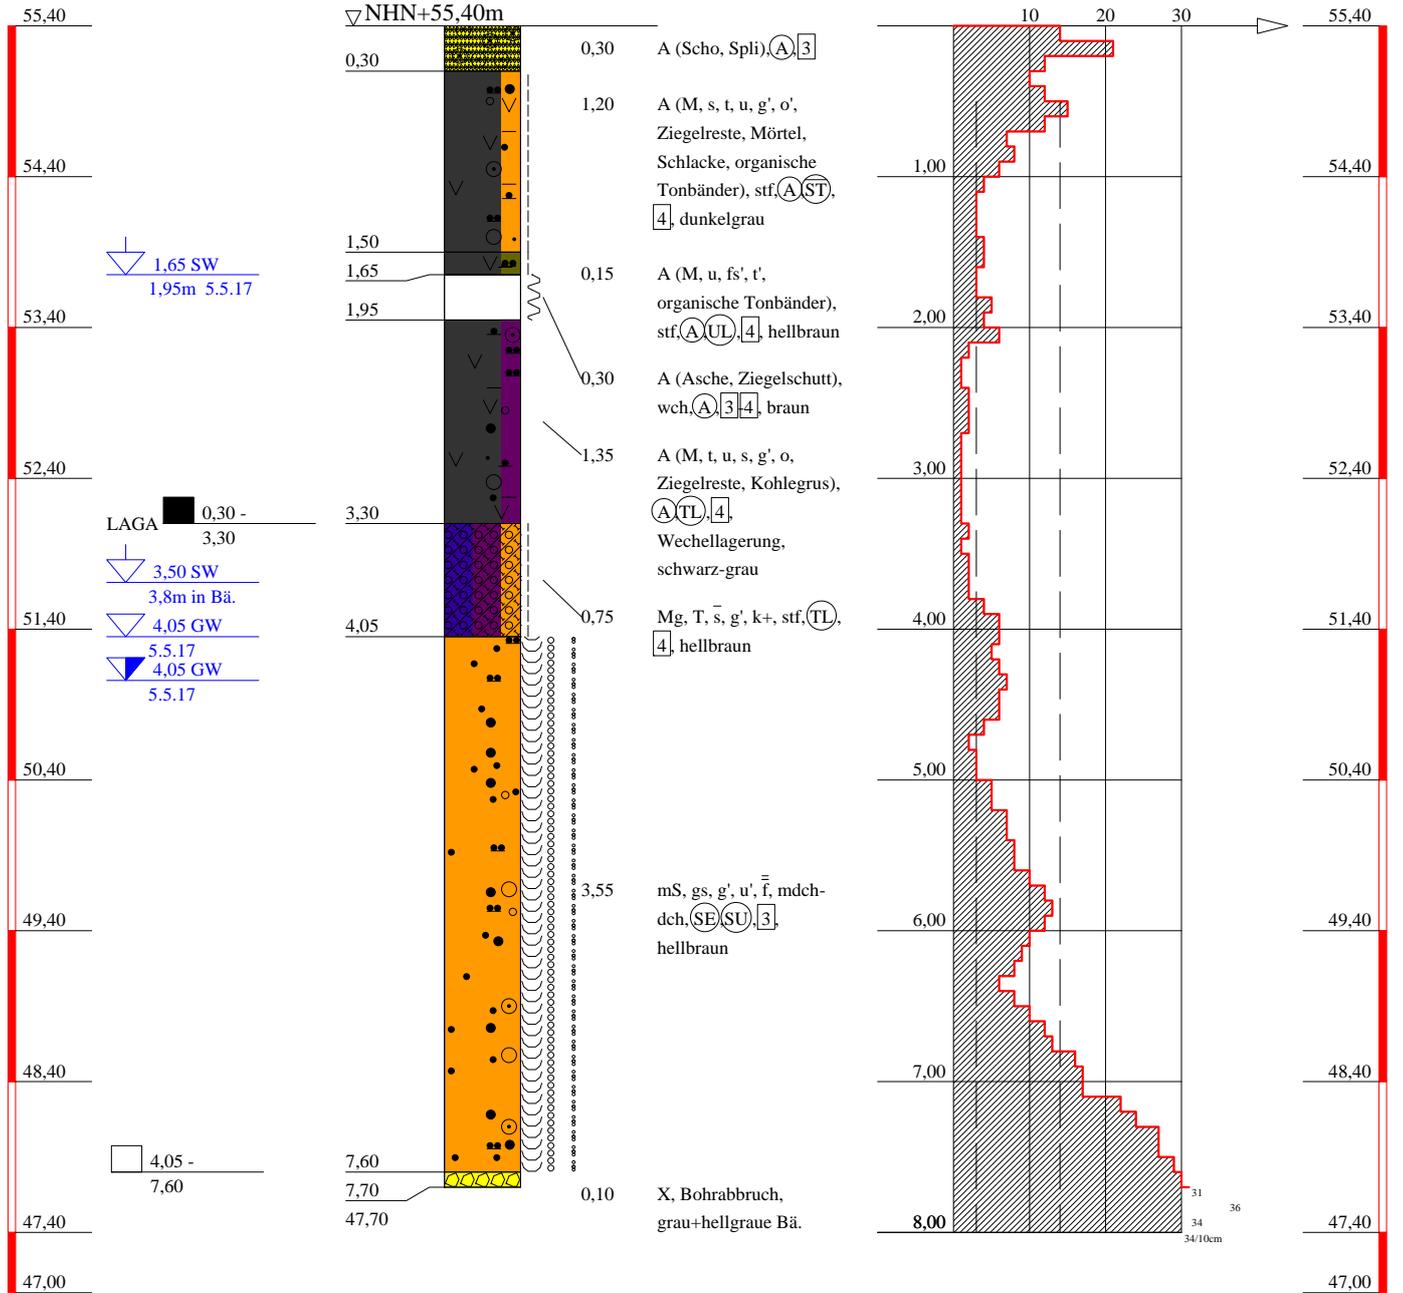

Baugrund u. Umwelt GmbH

Ingenieurbüro

Rothenseer Str. 24
39124 Magdeburg

Tel: 0391/ 2867136 F. 0391/2867137
e-mail: Kontakt@BUGmbH.de

Bauvorhaben:

Poco-Einrichtungsmarkt, B-Plan-Gebiet
Klaus Miesner-Platz, Magdeburg

Planbezeichnung:

Bohrprofile

Plan-Nr:

Projekt-Nr: 439/5140

Datum: 5.7.2017

Maßstab: 1:50


Bearbeiter: Dipl.Ing. Schröder

BS 11

DPH 5 an BS 11

NHN+m

NHN+m

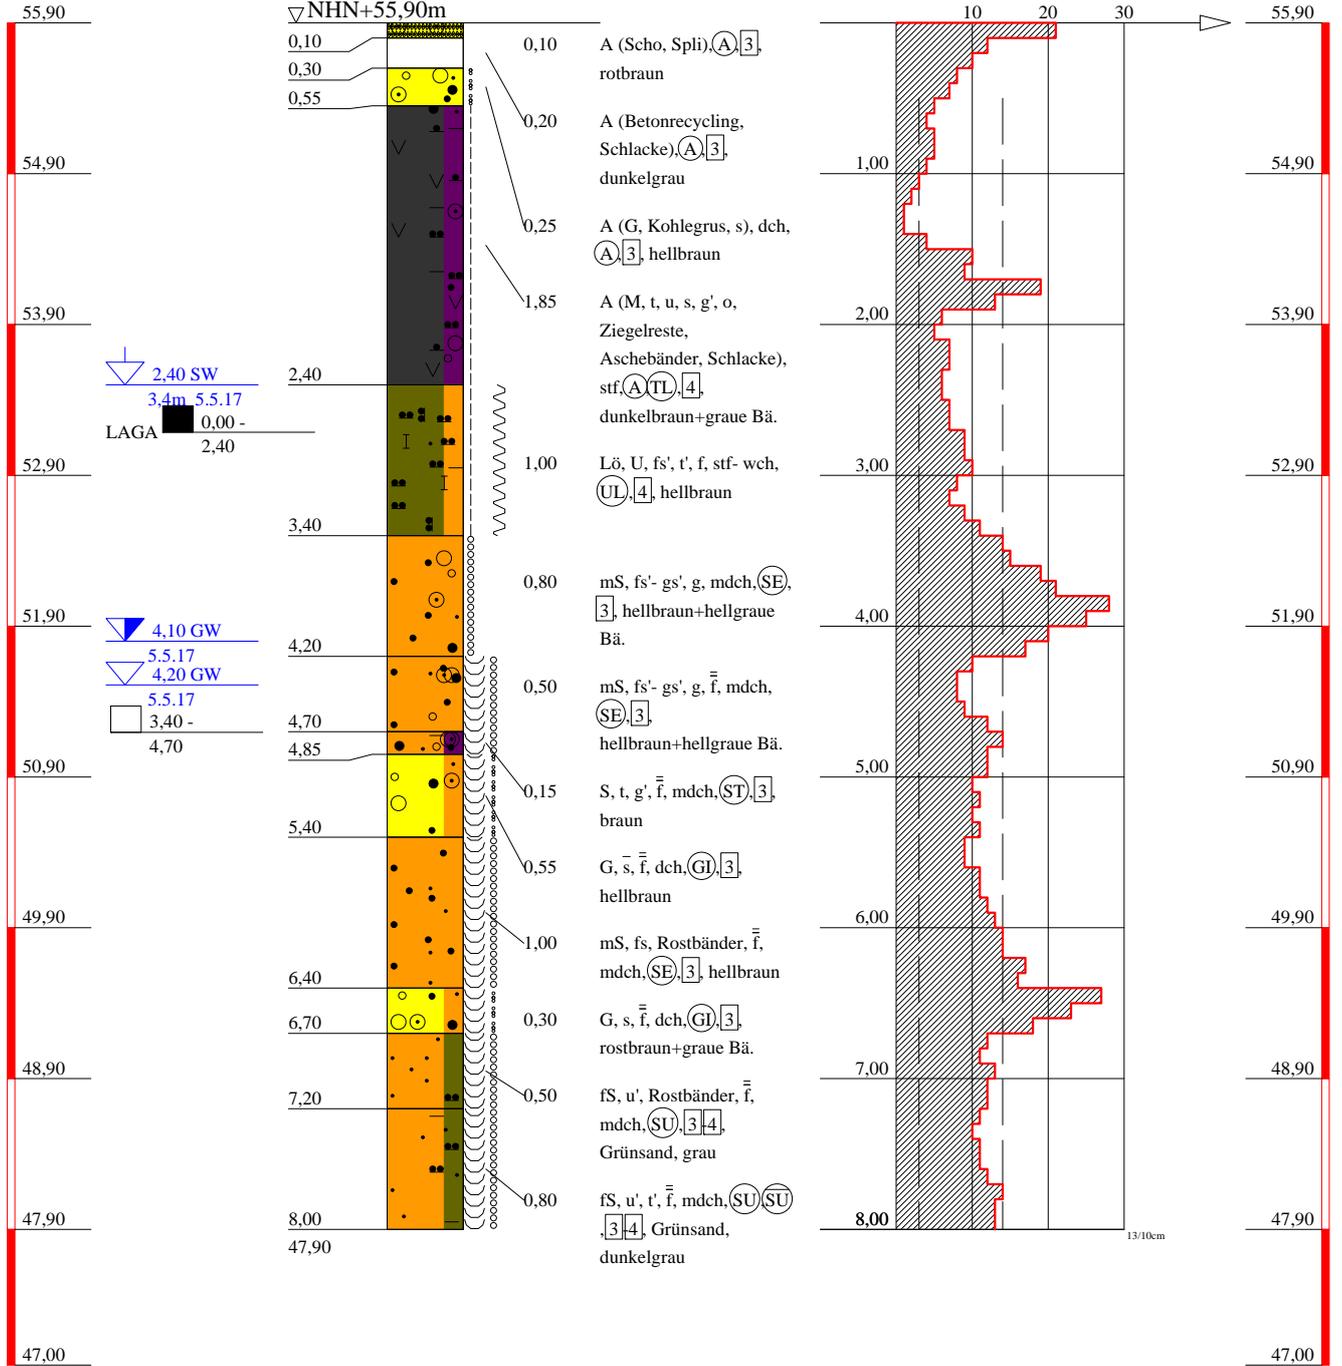

Baugrund u. Umwelt GmbH

Ingenieurbüro

Rothenseer Str. 24
39124 Magdeburg

Tel: 0391/ 2867136 F. 0391/2867137
e-mail:Kontakt@BUGmbH.de

Bauvorhaben:

Poco-Einrichtungsmarkt, B-Plan-Gebiet
Klaus Miesner-Platz, Magdeburg

Planbezeichnung:

Bohrprofile

Plan-Nr:

Projekt-Nr: 439/5140

Datum: 5.7.2017

Maßstab: 1:50


Bearbeiter: Dipl.Ing. Schröder

BS 12

DPH 6 an BS 12

NHN+m

NHN+m

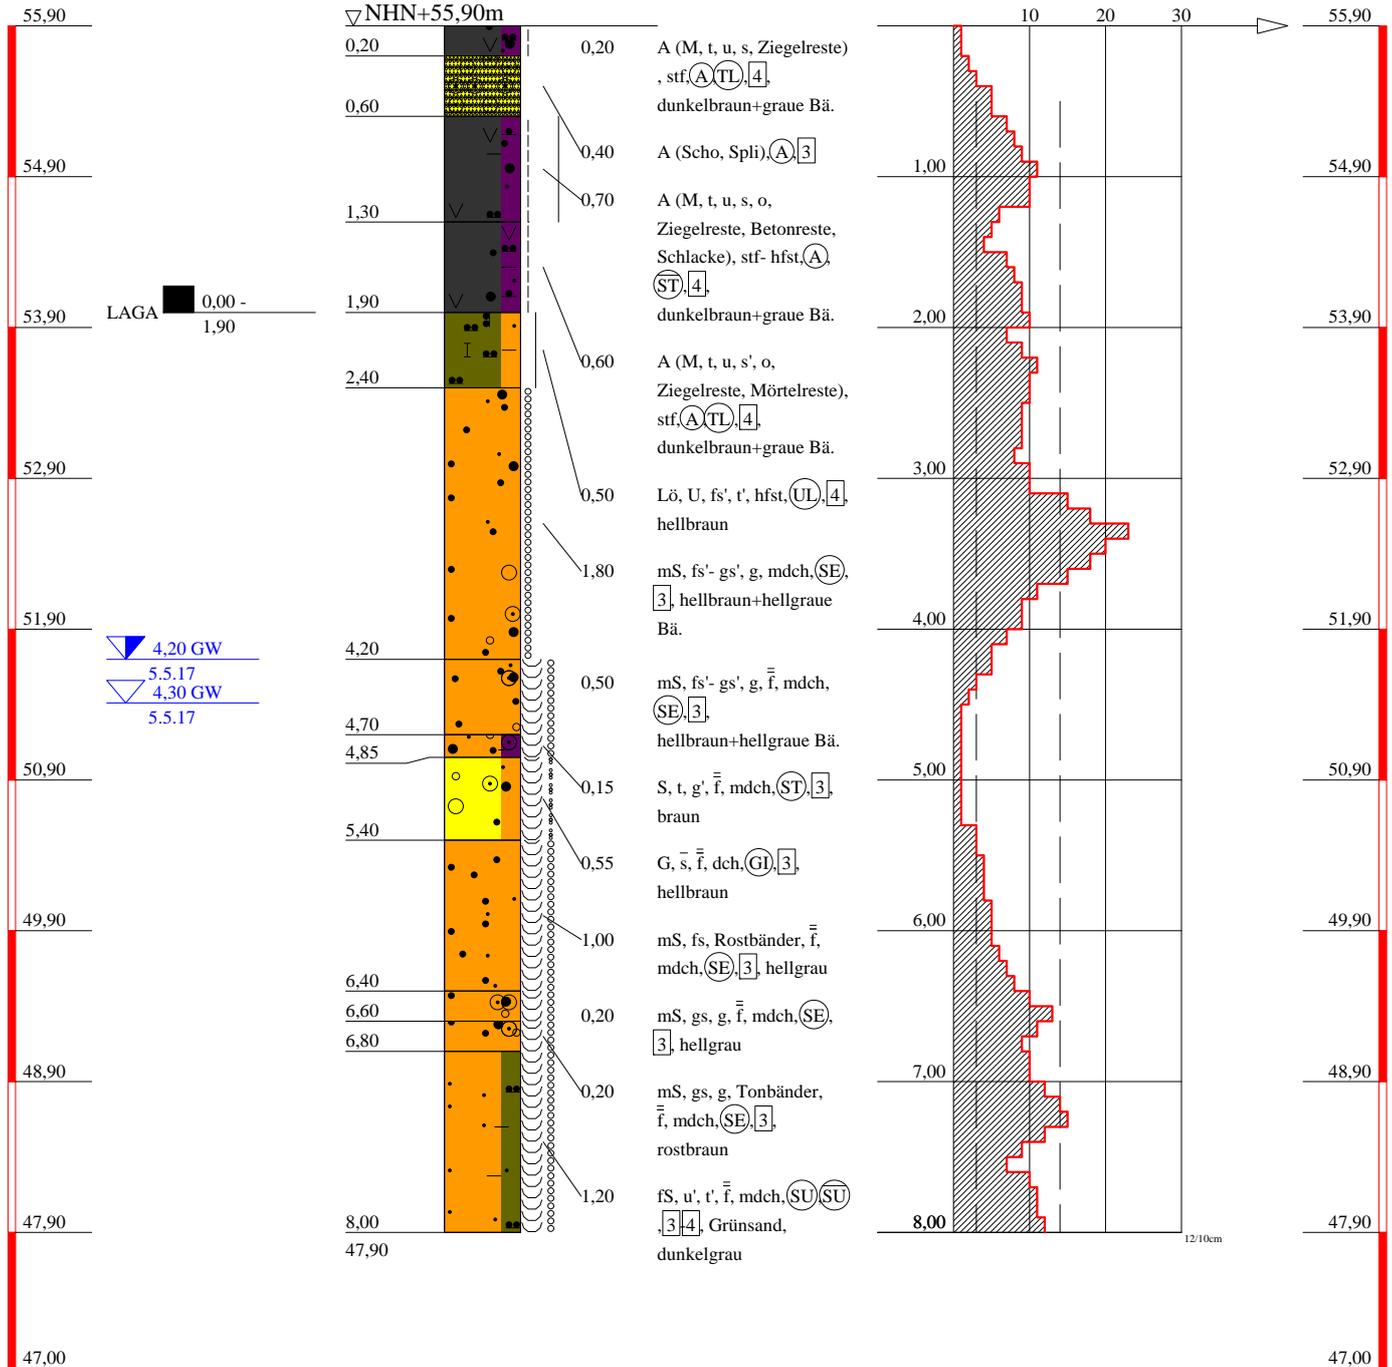

Baugrund u. Umwelt GmbH
 Ingenieurbüro
 Rothenseer Str. 24
 39124 Magdeburg
 Tel: 0391/ 2867136 F. 0391/2867137
 e-mail:Kontakt@BUGmbH.de

Bauvorhaben:
 Poco-Einrichtungsmarkt, B-Plan-Gebiet
 Klaus Miesner-Platz, Magdeburg

Planbezeichnung:
 Bohrprofile

Plan-Nr:


Projekt-Nr: 439/5140

Datum: 5.7.2017

Maßstab: 1:50

Bearbeiter: Dipl.Ing. Schröder

BS 13

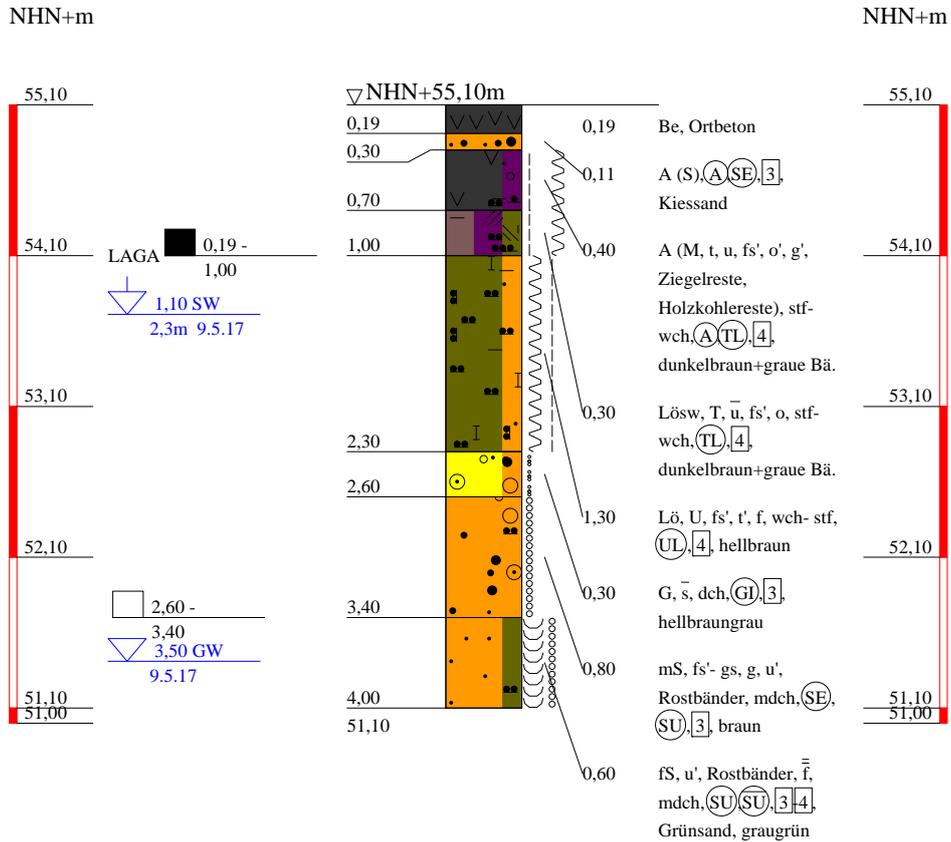

Baugrund u. Umwelt GmbH

Ingenieurbüro

Rothenseer Str. 24
39124 Magdeburg

Tel: 0391/ 2867136 F. 0391/2867137
e-mail:Kontakt@BUGmbH.de

Bauvorhaben:

**Poco-Einrichtungsmarkt, B-Plan-Gebiet
Klaus Miesner-Platz, Magdeburg**

Planbezeichnung:

Bohrprofile

Plan-Nr:


Projekt-Nr: 439/5140

Datum: 5.7.2017

Maßstab: 1:50

Bearbeiter: Dipl.Ing. Schröder

BS 14

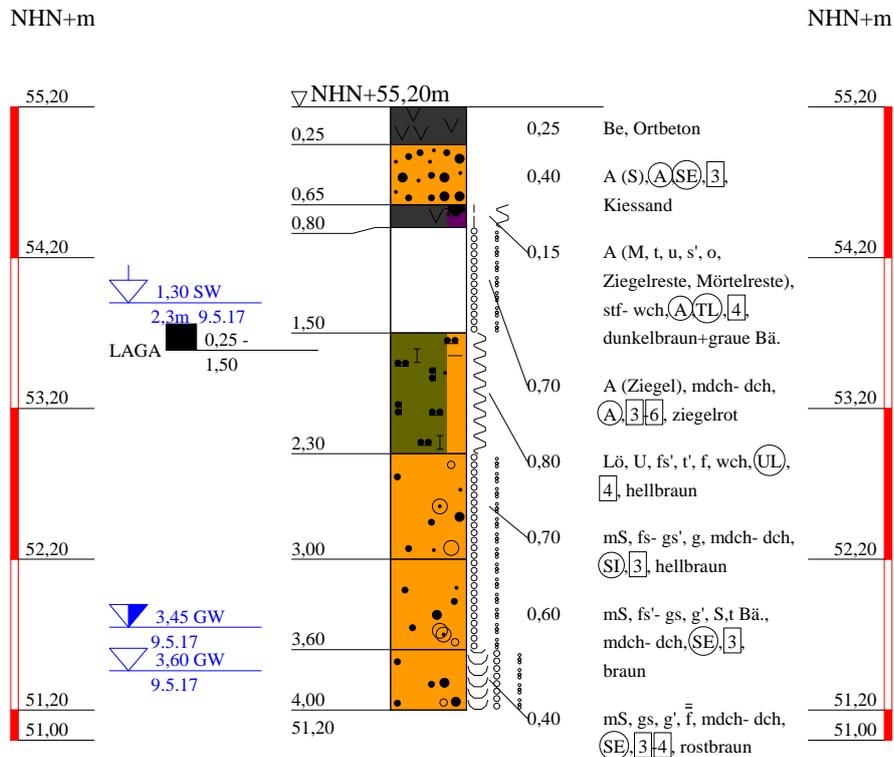


<p style="text-align: center;">Baugrund u. Umwelt GmbH</p> <p style="text-align: center;">Ingenieurbüro</p> <p style="text-align: center;">Rothenseer Str. 24 39124 Magdeburg</p> <p>Tel: 0391/ 2867136 F. 0391/2867137 e-mail:Kontakt@BUGmbH.de</p>	<p>Bauvorhaben: Poco-Einrichtungsmarkt, B-Plan-Gebiet Klaus Miesner-Platz, Magdeburg</p> <p>Planbezeichnung: Bohrprofile</p>	Plan-Nr:
		Projekt-Nr: 439/5140
		Datum: 5.7.2017
		Maßstab: 1:50
		Bearbeiter: Dipl.Ing. Schröder

BS 15

NHN+m

NHN+m

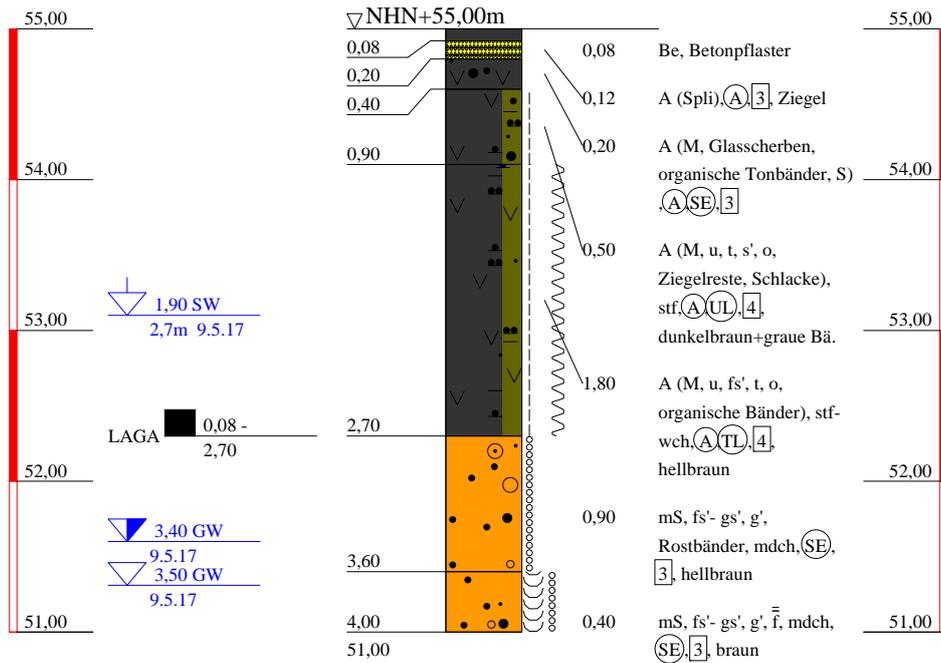

Baugrund u. Umwelt GmbH

Ingenieurbüro

Rothenseer Str. 24
39124 Magdeburg

Tel: 0391/ 2867136 F. 0391/2867137
e-mail:Kontakt@BUGmbH.de

Bauvorhaben:

Poco-Einrichtungsmarkt, B-Plan-Gebiet
Klaus Miesner-Platz, Magdeburg

Planbezeichnung:

Bohrprofile

Plan-Nr:


Projekt-Nr: 439/5140

Datum: 5.7.2017

Maßstab: 1:50

Bearbeiter: Dipl.Ing. Schröder

BS 16

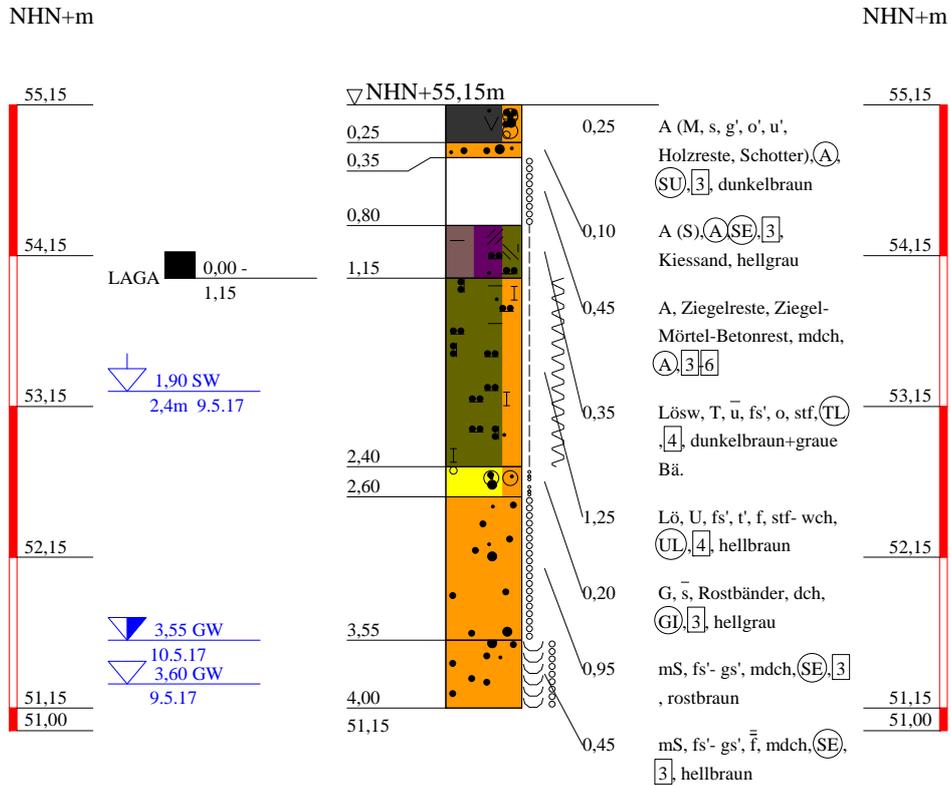


<p style="text-align: center;">Baugrund u. Umwelt GmbH</p> <p style="text-align: center;">Ingenieurbüro</p> <p style="text-align: center;">Rothenseer Str. 24 39124 Magdeburg</p> <p>Tel: 0391/ 2867136 F. 0391/2867137 e-mail:Kontakt@BUGmbH.de</p>	<p>Bauvorhaben: Poco-Einrichtungsmarkt, B-Plan-Gebiet Klaus Miesner-Platz, Magdeburg</p> <p>Planbezeichnung: Bohrprofile</p>	Plan-Nr:
		Projekt-Nr: 439/5140
		Datum: 5.7.2017
		Maßstab: 1:50
		Bearbeiter: Dipl.Ing. Schröder

BS 17

NHN+m

NHN+m

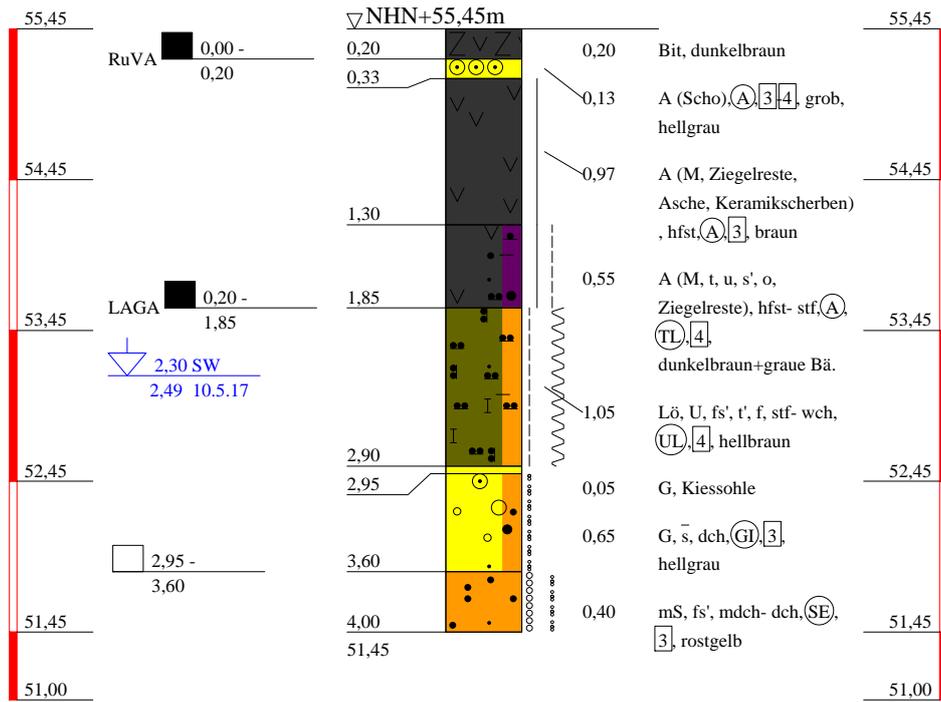

Baugrund u. Umwelt GmbH
 Ingenieurbüro
 Rothenseer Str. 24
 39124 Magdeburg
 Tel: 0391/ 2867136 F. 0391/2867137
 e-mail:Kontakt@BUGmbH.de

Bauvorhaben:
 Poco-Einrichtungsmarkt, B-Plan-Gebiet
 Klaus Miesner-Platz, Magdeburg


Planbezeichnung:
 Bohrprofile

Plan-Nr:
 Projekt-Nr: 439/5140
 Datum: 5.7.2017
 Maßstab: 1:50
 Bearbeiter: Dipl.Ing. Schröder

BS 18

NHN+m

NHN+m

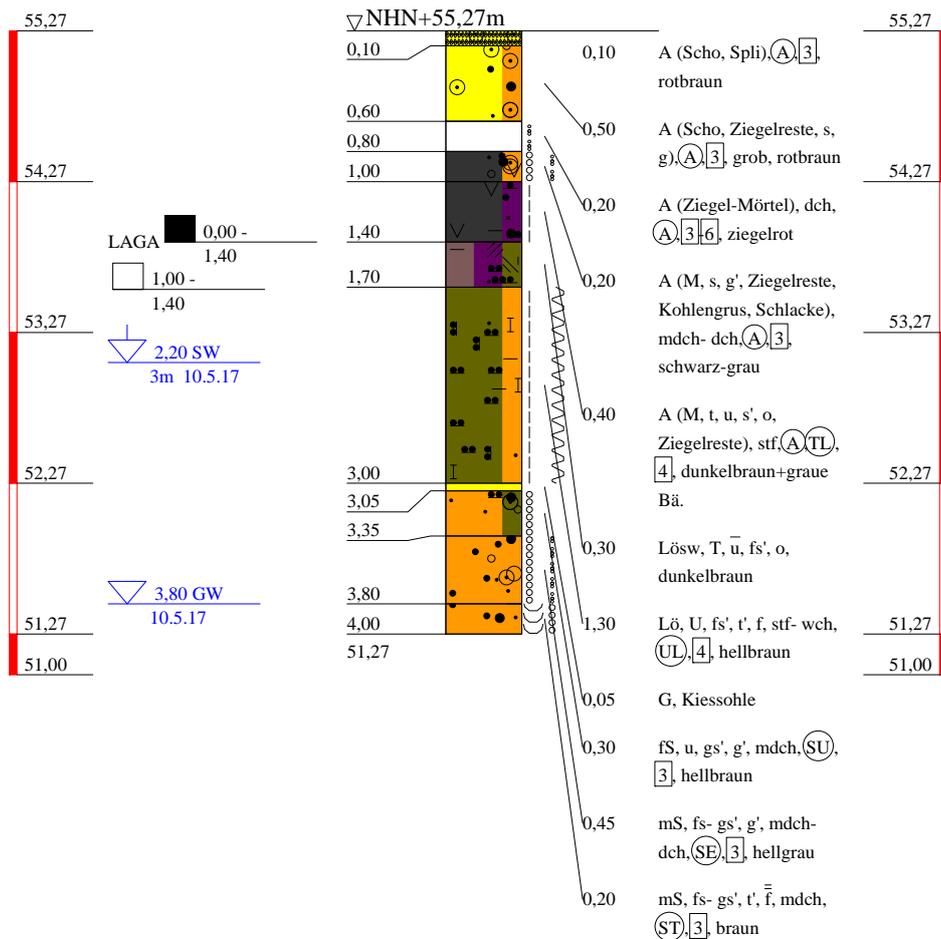


Baugrund u. Umwelt GmbH
 Ingenieurbüro
 Rothenseer Str. 24
 39124 Magdeburg
 Tel: 0391/ 2867136 F. 0391/2867137
 e-mail:Kontakt@BUGmbH.de

Bauvorhaben:
 Poco-Einrichtungsmarkt, B-Plan-Gebiet
 Klaus Miesner-Platz, Magdeburg

Planbezeichnung:
 Bohrprofile

Plan-Nr:
 Projekt-Nr: 439/5140
 Datum: 5.7.2017
 Maßstab: 1:50
 Bearbeiter: Dipl.Ing. Schröder

BS 19

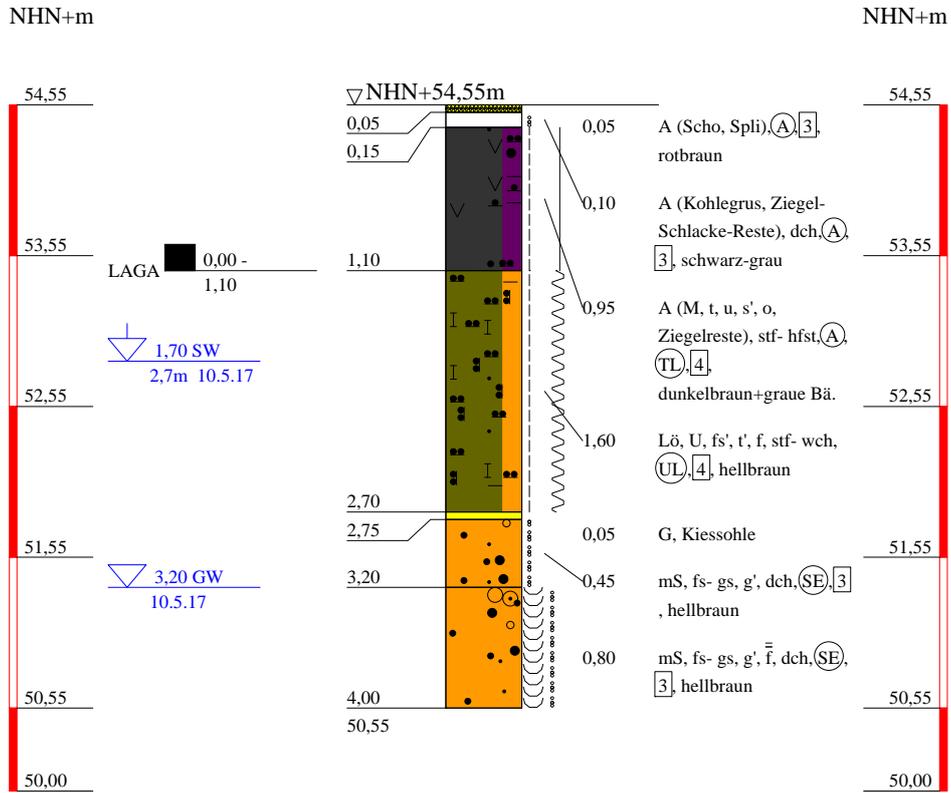


<p style="text-align: center;">Baugrund u. Umwelt GmbH</p> <p style="text-align: center;">Ingenieurbüro</p> <p style="text-align: center;">Rothenseer Str. 24 39124 Magdeburg</p> <p>Tel: 0391/ 2867136 F. 0391/2867137 e-mail:Kontakt@BUGmbH.de</p>	<p>Bauvorhaben: Poco-Einrichtungsmarkt, B-Plan-Gebiet Klaus Miesner-Platz, Magdeburg</p> <p>Planbezeichnung: Bohrprofile</p>	Plan-Nr:
		Projekt-Nr: 439/5140
		Datum: 5.7.2017
		Maßstab: 1:50
		Bearbeiter: Dipl.Ing. Schröder

BS 20

NHN+m

NHN+m

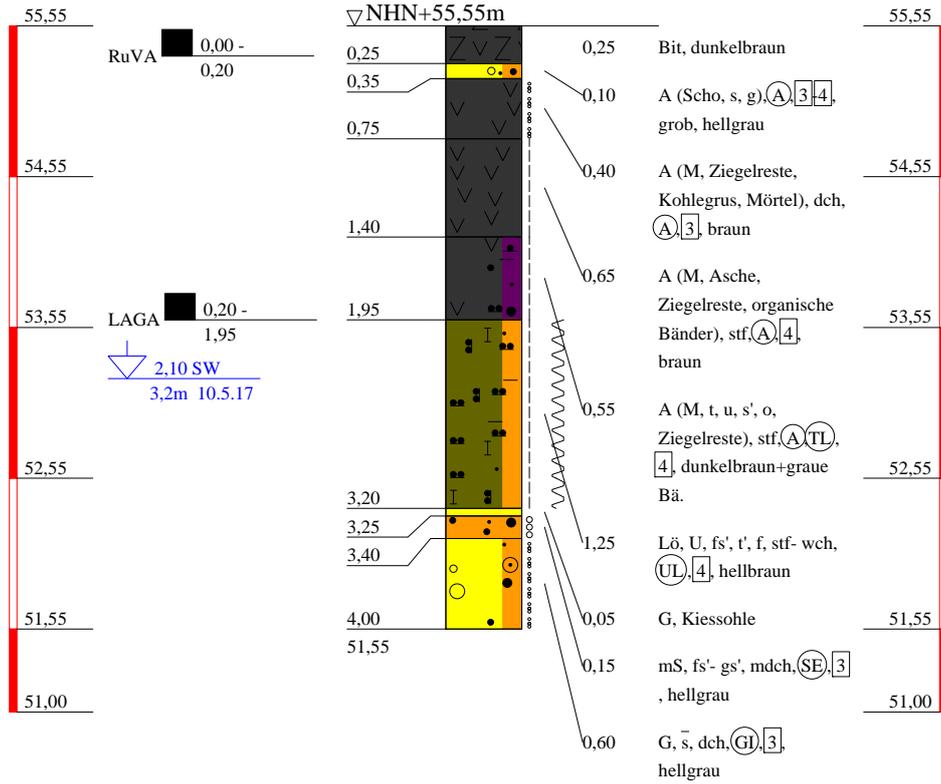


Baugrund u. Umwelt GmbH
 Ingenieurbüro
 Rothenseer Str. 24
 39124 Magdeburg
 Tel: 0391/ 2867136 F. 0391/2867137
 e-mail:Kontakt@BUGmbH.de

Bauvorhaben:
 Poco-Einrichtungsmarkt, B-Plan-Gebiet
 Klaus Miesner-Platz, Magdeburg

Planbezeichnung:
 Bohrprofile

Plan-Nr:
 Projekt-Nr: 439/5140
 Datum: 5.7.2017
 Maßstab: 1:50
 Bearbeiter: Dipl.Ing. Schröder

BS 21

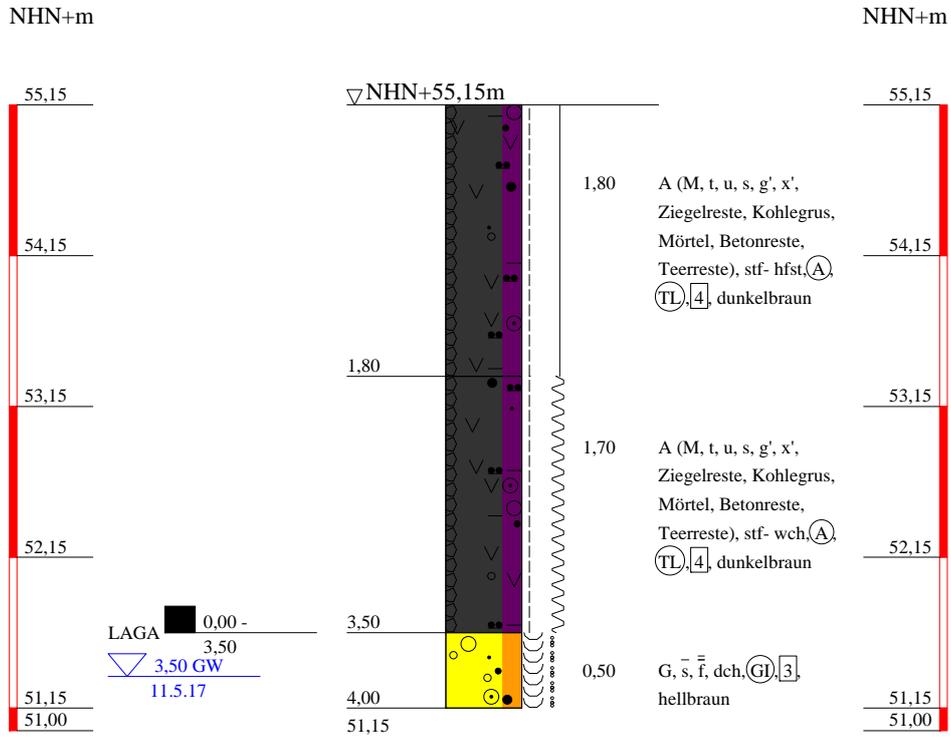


<p style="text-align: center;">Baugrund u. Umwelt GmbH</p> <p style="text-align: center;">Ingenieurbüro</p> <p style="text-align: center;">Rothenseer Str. 24 39124 Magdeburg</p> <p>Tel: 0391/ 2867136 F. 0391/2867137 e-mail:Kontakt@BUGmbH.de</p>	<p>Bauvorhaben: Poco-Einrichtungsmarkt, B-Plan-Gebiet Klaus Miesner-Platz, Magdeburg</p> <p>Planbezeichnung: Bohrprofile</p>	Plan-Nr:
		Projekt-Nr: 439/5140
		Datum: 5.7.2017
		Maßstab: 1:50
		Bearbeiter: Dipl.Ing. Schröder

BS 22

NHN+m

NHN+m

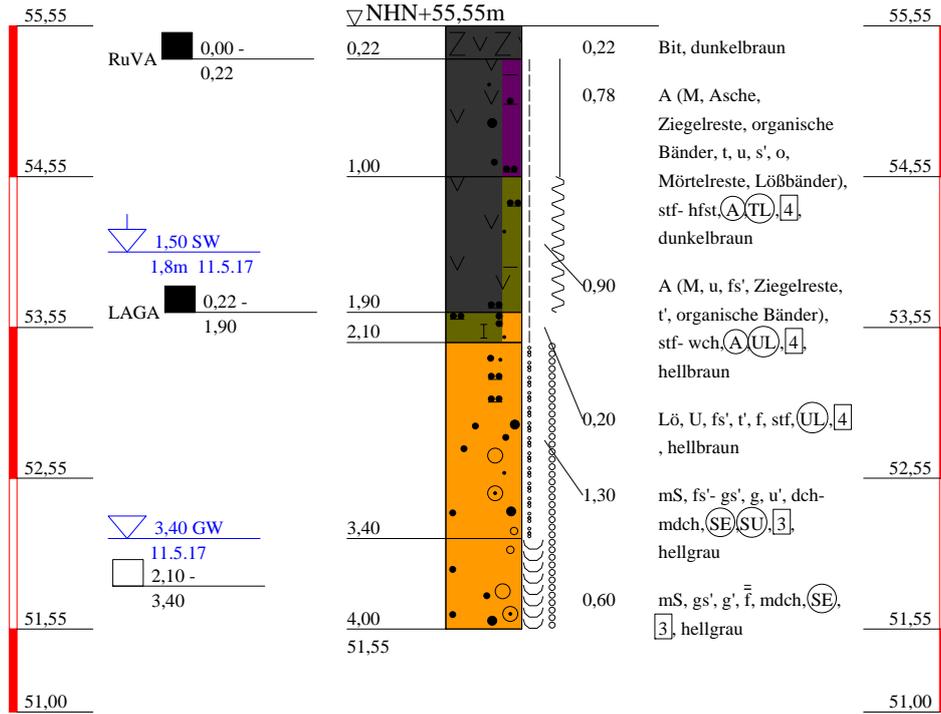

<p style="text-align: center;">Baugrund u. Umwelt GmbH</p> <p style="text-align: center;">Ingenieurbüro</p> <p style="text-align: center;">Rothenseer Str. 24 39124 Magdeburg</p> <p>Tel: 0391/ 2867136 F. 0391/2867137 e-mail:Kontakt@BUGmbH.de</p>	<p>Bauvorhaben: Poco-Einrichtungsmarkt, B-Plan-Gebiet Klaus Miesner-Platz, Magdeburg</p> <p>Planbezeichnung: Bohrprofile</p>	Plan-Nr:
		Projekt-Nr: 439/5140
		Datum: 5.7.2017
		Maßstab: 1:50
		Bearbeiter: Dipl.Ing. Schröder

ZEICHENERKLÄRUNG (S. DIN 4023)

UNTERSUCHUNGSSTELLEN

BS Sondierbohrung

PROBENENTNAHME UND GRUNDWASSER

Proben-Güteklasse nach DIN 4021 Tab.1

- Grundwasser angebohrt
- Grundwasser nach Bohrende
- Schichtwasser angebohrt
- Sonderprobe
- Bohrprobe (Glas 0.7 l)

BODENARTEN

Auffüllung		A	
Beton		Be	
Geschiebemergel		Mg	
Kies	kiesig	G g	
Löß		Lö	
Lößschwarzerde		Lösw	
Mudde	organisch	F o	
Sand	sandig	S s	
Schluff	schluffig	U u	
Schotter		Scho	
Splitt		Spli	
Steine	steinig	X x	
Ton	tonig	T t	

FELSARTEN

Bitumendecke	Bit	
Mischboden	M	

KORNGRÖßENBEREICH

f fein
m mittel
g grob

NEBENANTEILE

' schwach (< 15 %)
- stark (ca. 30-40 %)
" sehr schwach; = sehr stark

KALKGEHALT

k+ kalkhaltig

FEUCHTIGKEIT

f feucht
f naß

KONSISTENZ

wch weich stf steif
hfst halbfest mdch mitteldicht
dch dicht

BODENGRUPPE

nach DIN 18 196: z.B. (UL) = leicht plastische Schluffe

BODENKLASSE

nach DIN 18 300: z.B. [4] = Klasse 4

RAMMSONDIERUNG NACH EN ISO 22476-2

Schlagzahlen für 10 cm Eindringtiefe	leicht			mittelschwer			schwer			
	Spitzendurchmesser	Spitzenquerschnitt	Gestängedurchmesser	Rammbürgewicht	Fallhöhe	Spitzendurchmesser	Spitzenquerschnitt	Gestängedurchmesser	Rammbürgewicht	Fallhöhe
5	2.52 cm	5.00 cm ²	2.20 cm	10.00 kg	50.0 cm	3.56 cm	10.00 cm ²	2.20 cm	30.00 kg	20.00 cm
10	2.52 cm	5.00 cm ²	2.20 cm	10.00 kg	50.0 cm	4.37 cm	15.00 cm ²	3.20 cm	50.00 kg	50.00 cm

BOHRLOCHRAMMSONDIERUNG NACH DIN 4094-2

Tiefe (m)	Spitzenquerschnitt	Spitzenart
0,35-0,80	13 Schl./30cm	offene Spitze
5/6/7		
1,55-2,00	15 Schl./30cm	geschlossene Spitze
6/7/8		

Bauvorhaben:

Poco-Einrichtungsmarkt, B-Plan-Gebiet
Klaus Miesner-Platz, Magdeburg

Planbezeichnung: Bohrprofile

Plan-Nr:

Maßstab: 1:50

Baugrund u. Umwelt GmbH

Ingenieurbüro

Rothenseer Str. 24

39124 Magdeburg

Tel: 0391/ 2867136 F. 0391/2867137

e-mail:Kontakt@BUGmbH.de

Bearbeiter: Dipl.Ing. Schröder

Datum:

Gezeichnet: Dipl.Ing. Braunschweig


5.7.2017

Geändert:

Gesehen:

Projekt-Nr: 439/5140

Prüfungs-Nr.: 481-485/17 Bauvorhaben: POCO Klaus -Miesner - Platz MD	Bestimmung der Korngrößenverteilung Naß-/Trockensiebung	Art der Entnahme: ge. Entnahme am: 13.04.-11.05.17 Ausgeführt am: 02.06.17	durch: BUG durch: Hertel
--	--	--	-----------------------------

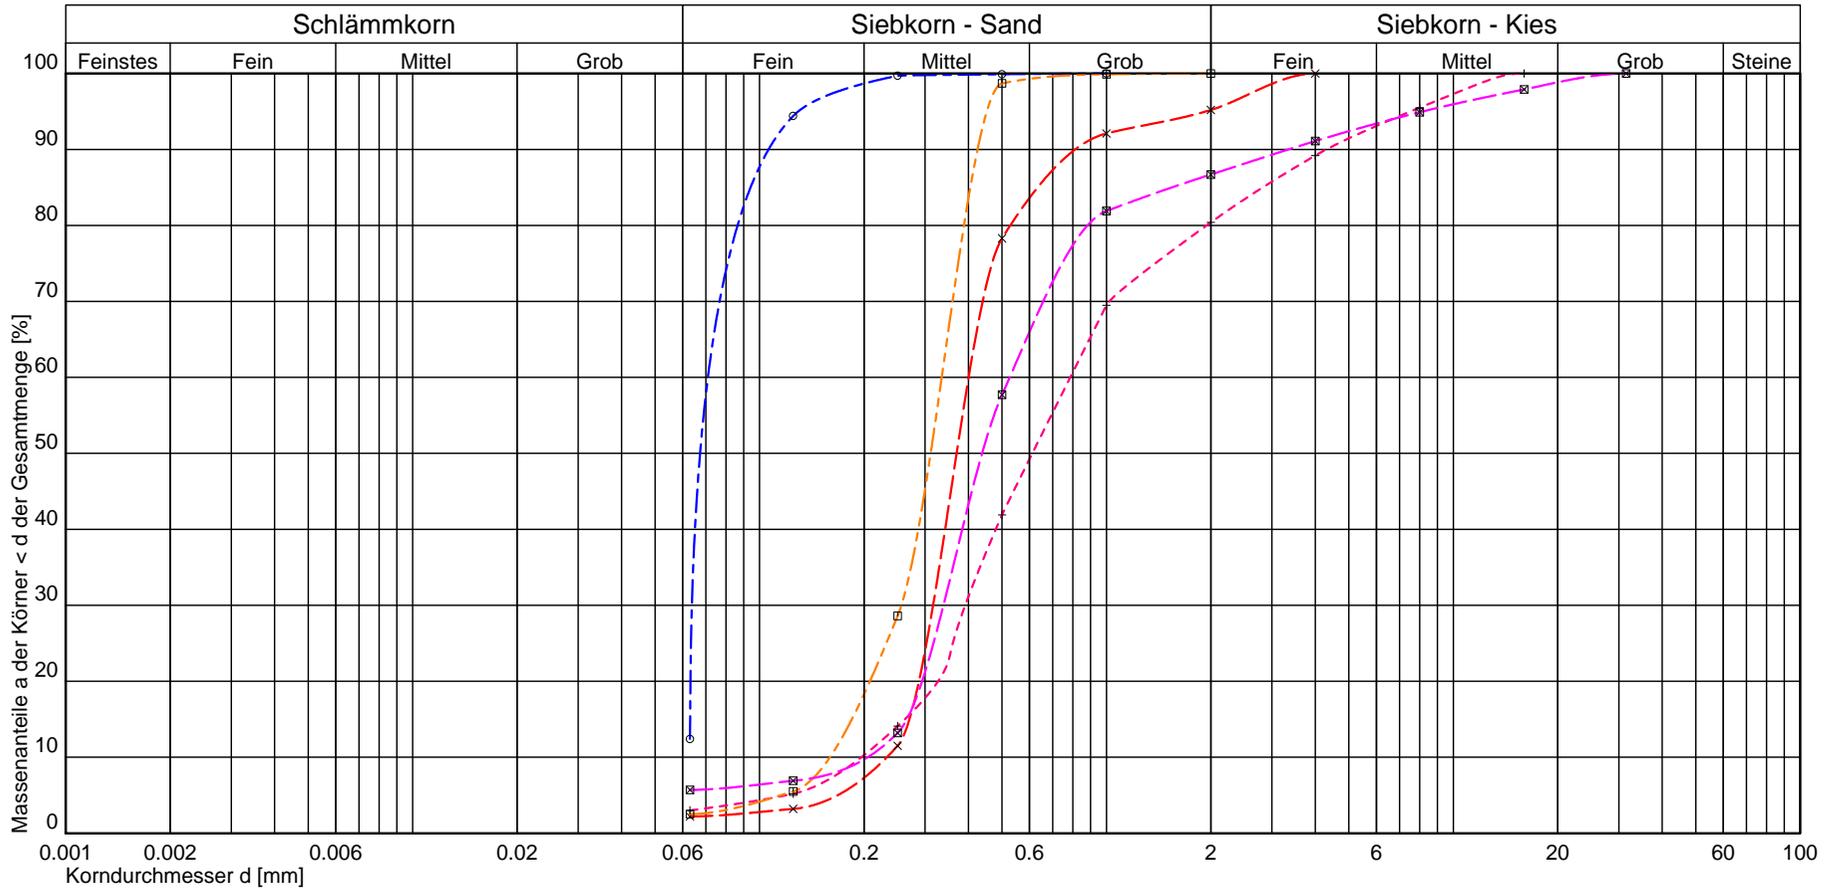


Kurve Nr.:	48117	48217	48317	48417	48517
Entnahmestelle	BS 3	BS 5	BS 6	BS 7	BS 10
Entnahmetiefe	66 - 80 dm	43,5 - 62 dm	47,5 - 57 dm	63 - 74 dm	40,5 - 76 dm
Bodenart	mS,gs',fs'	mS-gS,fs',fg',mg'	fs,u'	mS,fs	mS,gs,fg',mg',u'
Bemerkung					
Arbeitsweise					
$C_{U1} = d_{60}/d_{10} / C_C / \text{Median}$	1,72	4,00	0,99	2,11	2,58
Bodengruppe (DIN 18196)	SE	SE	SU	SE	SU
Geologische Bezeichnung					
kf-Wert	$5,729 \cdot 10^{-4}$ [m/s] nach Beyer	$3,525 \cdot 10^{-4}$ [m/s] nach Beyer	$6,266 \cdot 10^{-6}$ [m/s] nach USBR/Bialas	$2,613 \cdot 10^{-4}$ [m/s] nach Beyer	$4,106 \cdot 10^{-4}$ [m/s] nach Beyer
Kornkennziffer:	0 0 9 1 0 mS,gs',fs'	0 0 8 2 0 mS-gS,fs',fg',mg'	0 1 9 0 0 fs,u'	0 0 10 0 0 mS,fs	0 1 8 1 0 mS,gs,fg',mg',u'



Baugrund und Umwelt Gesellschaft mbH
 Rotherseer Straße 24 39124 Magdeburg
 T. 0391/2867135 Fax. 0391/2867137
 E-mail: kontakt@BUGmbh.de

Prüfungs-Nr.: 481-485/17
 Anlage:
 zu: 131/17

Prüfungs-Nr.: 486-489/17 Bauvorhaben: POCO Klaus - Miesner - Platz MD	Bestimmung der Korngrößenverteilung Naß-/Trockensiebung	Art der Entnahme: ge. Entnahme am: 13.04.-11.05.17 Ausgeführt am: 02.06.17	durch: BUG durch: Hertel
---	--	--	-----------------------------

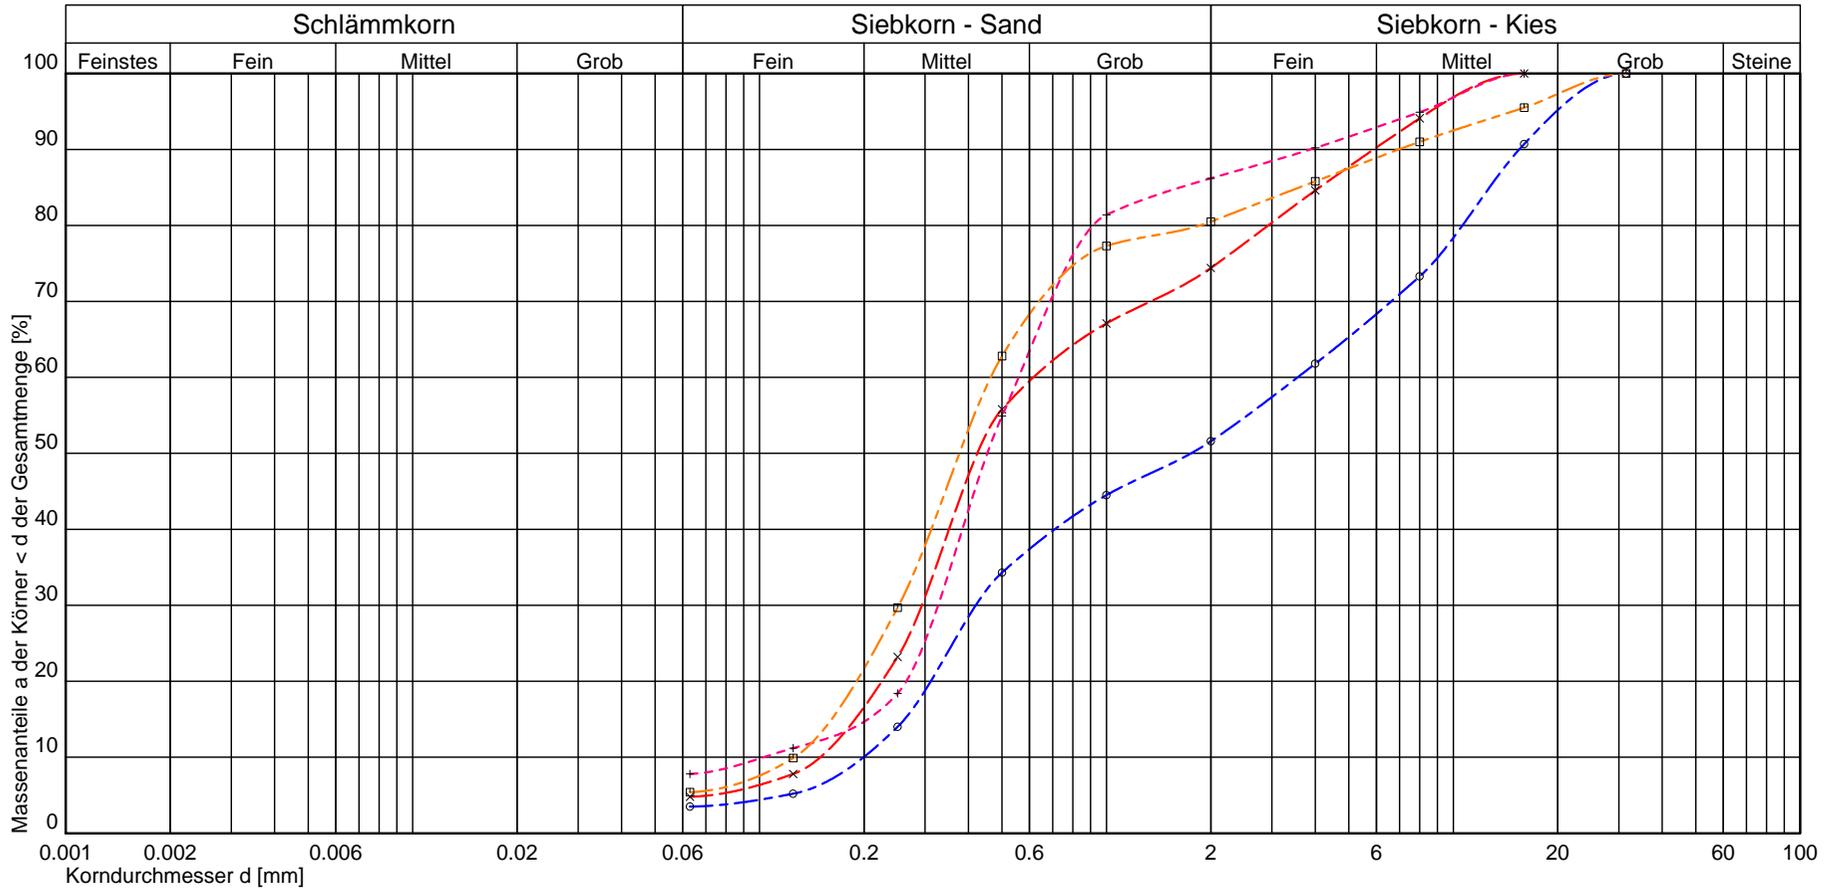

Kurve Nr.:	48617	× - - - -	48717	+ - - - -	48817	○ - - - -	48917	□ - - - -
Entnahmestelle	BS 11		BS 13		BS 17		BS 22	
Entnahmetiefe	34 - 47 dm	m unter GOK	26 - 34 dm	m unter GOK	29,5 - 36 dm	m unter GOK	21 - 34 dm	m unter GOK
Bodenart	mS,gs',fs',fg,mg'		mS,gs,fs',mg',fg',u'		mG,fg,ms,gs',fs'			
Bemerkung								
Arbeitsweise								
$C_{II} = d_{60}/d_{10} / C_C / \text{Median}$	4,10	0,95	5,39	1,87	17,93	0,25	3,70	1,09
Bodengruppe (DIN 18196)	SE		SU		GI		SU	
Geologische Bezeichnung								
kf-Wert	$2,018 \cdot 10^{-4}$ [m/s] nach Beyer		$8,957 \cdot 10^{-5}$ [m/s] nach Beyer		$2,657 \cdot 10^{-4}$ [m/s] nach Beyer		$1,453 \cdot 10^{-4}$ [m/s] nach Beyer	
Kornkennziffer:	0 0 7 3 0 mS,gs',fs',fg,mg'		0 1 8 1 0 mS,gs,fs',mg',fg',u'		0 0 5 5 0 mG,fg,ms,gs',fs'		0 1 7 2 0 mS,fs,gs',mg',fg',u'	

BUG

Baugrund und Umwelt Gesellschaft mbH
 Rothenseer Straße 24 39124 Magdeburg
 T. 0391/2867135 Fax. 0391/2867137
 E-mail: kontakt@BUGmbh.de

Prüfungs-Nr.: 486-489/17
 Anlage:
 zu: 131/17



Baugrund und Umwelt Gesellschaft mbH
 Rothenseer Straße 24 39124 Magdeburg
 T.0391/2867135 Fax. 0391/2867137
 E-mail:Kontakt@BUGmbH.de

Prüfungsnr.: 479/17
 Anlage:
 zu: 131/17

Bestimmung der Fließ- und Ausrollgrenze nach DIN 18122 - LM

Prüfungsnr.: 479/17
 Bauvorhaben: POCO
 Klaus - Miesner - Platz MD
 Ausgeführt durch: Vösterling
 am: 06.06.17
 Bemerkung:

Entnahmestelle: BS 3
 Station: m rechts der Achse
 Entnahmetiefe: 16 - 30 dm m unter GOK
 Bodenart:
 Art der Entnahme: ge.
 Entnahme am: 13.04.-11.05.17 durch: BUG

Fließgrenze


Ausrollgrenze

Behälter Nr.:	62			1			4		
Zahl der Schläge:	21	21	21	29	29	29	15	15	15
Feuchte Probe + Behälter $m+m_B$ [g]:	32,84			34,64			36,17		
Trockene Probe + Behälter m_d+m_B [g]:	29,85			31,55			32,62		
Behälter m_B [g]:	17,65			18,28			18,62		
Wasser $m - m_d = m_w$ [g]:	2,99			3,09			3,55		
Trockene Probe m_d [g]:	12,20			13,27			14,00		
Wassergehalt $m_w / m_d * 100$ [%]:	24,51			23,29			25,36		
Wert übernehmen	<input checked="" type="checkbox"/>			<input checked="" type="checkbox"/>			<input checked="" type="checkbox"/>		



	23	6	76
Feuchte Probe + Behälter $m+m_B$ [g]:	28,62	28,75	27,53
Trockene Probe + Behälter m_d+m_B [g]:	26,92	27,15	25,84
Behälter m_B [g]:	19,31	19,78	18,16
Wasser $m - m_d = m_w$ [g]:	1,70	1,60	1,69
Trockene Probe m_d [g]:	7,61	7,37	7,68
Wassergehalt $m_w / m_d * 100$ [%]:	22,34	21,71	22,01

Natürlicher Wassergehalt: $w = 19,22$ %
 Größtkorn: mm
 Masse des Überkorns: g
 Trockenmasse der Probe: g
 Überkornanteil: $\ddot{u} = 0,00$ %
 Anteil ≤ 0.4 mm: $m_d / m = 100,00$ %
 Anteil ≤ 0.002 mm: $m_T / m =$ %
 Wassergehalt (Überkorn) $w_{\ddot{u}} = 0,00$ %
 korr. Wassergehalt: $w_K = \frac{w - w_{\ddot{u}} * \ddot{u}}{1.0 - \ddot{u}} = 19,22$ %
 Fließgrenze $w_L = 23,82$ %
 Ausrollgrenze $w_P = 22,02$ %

Bodengruppe = SU
 Plastizitätszahl $I_P = w_L - w_P = 1,80$ %
 Konsistenzzahl $I_C = \frac{w_L - w_K}{w_L - w_P} = 2,55 \hat{=} \text{halfest}$
 Liquiditätszahl $I_L = 1 - I_C = -1,55$
 Aktivitätszahl $I_A = \frac{I_P}{m_T / m_d} =$

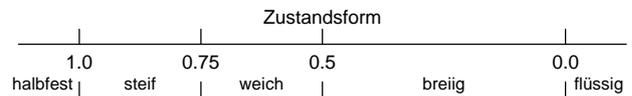

Bildsammelbereich (w_P bis w_L)

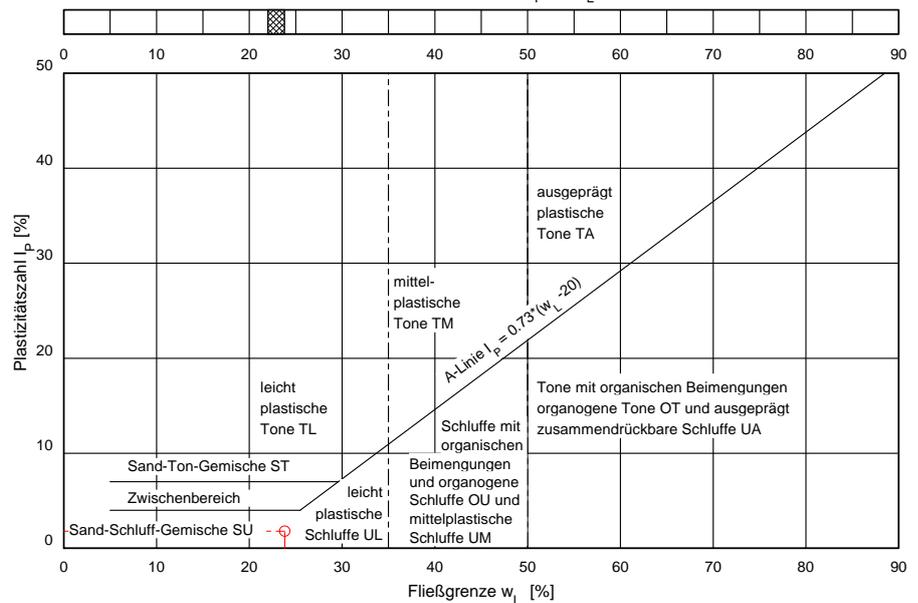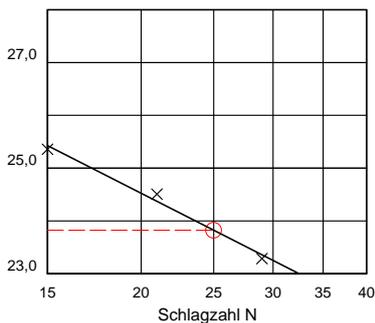

Bemerkungen:

Prüfbericht

über die Untersuchung und Befundung von Wasser nach dem Referenzverfahren
nach DIN 4030 T. 1 / 06.91

Reg.-Nr.131/17
Lab.-Nr. 418/17

PROJEKTBEZEICHNUNG

Vorhaben/ Projektbezeichnung POCO Magdeburg
Auftraggeber Steinhoff Familienholding GmbH

ANGABEN ZUR BEPROBUNG

Probenehmer BUG
Datum der Probenahme 05.05.17
Eingangsdatum Labor 15.05.17
Entnahmestelle Pegel
Entnahmetiefe
Art des Wassers x Grundwasser
Oberflächenwasser
Schichtwasser
ohne Angabe

BESCHAFFENHEIT

Wassertemperatur zum Zeitpunkt der Entnahme 11 °C
Aussehen klar
Farbe farblos
Geruch (unveränderte Probe) geruchlos
Geruch (angesäuerte Probe)
Besonderheit

Analysenwerte	Prüfwert	ME	Grenzwerte nach Tabelle 4		
			XA 1	XA 2	XA 3
pH-Wert (T = 23,3 °C)	7,27		6,5-5,5	< 5,5-4,5	< 4,5
elek. Leitfähigkeit	2400	µs/cm			
KMnO ₄ -Verbrauch	13,3	mg/l	-	-	-
Härte (CaO)	319,7	mg/l	-	-	-
Härtehydrogenkarbonat (CaO)	257,6	mg/l	-	-	-
Nichtkarbonathärte (CaO)	62,1	mg/l	-	-	-
Magnesium (Mg ²⁺)	0	mg/l	300 - 1000	> 1000 - 3000	> 3000
Ammonium (NH ₄ ⁺) und Ammoniak (NH ₃) Vorprüfung	0	mg/l	-	-	-
Ammonium (NH ₄ ⁺)		mg/l	15 - 30	> 30 - 60	> 60
Sulfat (SO ₄ ²⁻)	216	mg/l	200 - 600	> 600 - 3000	> 3000
Chlorid (Cl ⁻)	53	mg/l	-	-	-
Kalklösende Kohlensäure (CO ₂)	n.n.	mg/l	15 - 40	> 40 - 100	> 100
Sulfid	-	mg/l	-	-	-

n.n.- nicht nachweisbar!

Befund nach . DIN 4030 / 2008: Expositionsklasse: XA1

unberücksichtigt erhöhender /erniedrigender Faktoren nach Abschnitt 4.2.3(3)

Magdeburg, den 24. Mai 2017

Dipl.-Ing. Schröder
Geschäftsführer

Vösterling
Bearbeiter

Prüfbericht

über die Untersuchung und Befundung von Wasser zur Korrosionswahrscheinlichkeit metallischer Werkstoffe bei äußerer Korrosionsbelastung nach DIN 50929 T. 3 , Tab. 6

Reg.-Nr. 131/17
Lab.-Nr. 418/17

Objekt: POCO Magdeburg
Entnahmestelle: Pegel
Auftraggeber: Steinhoff Familienholding GmbH

Nr.	Merkmal und Dimension	Einheit	Prüfergebnis
3	$c(\text{Cl}^-) + 2c(\text{SO}_4^{2-})$ > 5 - 25	mol/m ³	6,0
4	Säurekapazität bis pH 4,3 (Alkalität $k_{s,4.3}$) > 6	mol/m ³	9,2
5	$c(\text{Ca}^{2+})$ > 2 - 8	mol/m ³	5,7
6	pH- Wert > 7,0 - 7,5		7,27

Magdeburg, den 24. Mai 2017

Dipl.- Ing. Schröder
Geschäftsführer

Vösterling
Bearbeiter



Baugrund und Umwelt Gesellschaft mbH
 Rothenseer Straße 24 39124 Magdeburg
 T.0391/2867135 Fax. 0391/2867137
 E-mail:Kontakt@BUGmbH.de

Prüfungs-Nr.:
 Anlage:
 zu:

Dynamischer Plattendruckversuch nach TP BF - StB Teil B 8.3

Prüfungs-Nr.: Bauvorhaben: Magdeburg Klaus-Miesner- Platz Ausgeführt durch: am: Bemerkung:	Meßstelle: Parkplatz Station: m rechts der Achse Entnahmetiefe: OK Planum m unter GOK Prüfschicht: Mischboden Ausgeführt auf: Messung am: durch: Lingner
---	---

Lfd Nr.	Datum Uhrzeit Prüfpunkt	Lage Anmerkung	Setzung s_i [mm]	Mittelwert \bar{s} [mm]	Geschw. v_i [mm/s]	Mittelwert \bar{v} [mm/s]	E_{vd} [MN/m ²]	E_{v2} [MN/m ²]	s/v [ms]
1	09.05.2017 09:29:00	BS 13	2,339 2,322 2,384	2,348	401,600 397,700 412,200	403,833	9,58	19,17	5,815
2	09.05.2017 11:00:00	BS 14	0,850 0,800 0,767	0,806	222,200 209,300 196,900	209,467	27,93	55,87	3,846
3	09.05.2017 12:24:00	BS 15	1,008 1,006 1,010	1,008	239,000 240,300 245,300	241,533	22,33	44,65	4,173
4	09.05.2017 13:08:00	BS 16	1,241 1,320 1,323	1,295	308,900 331,200 335,000	325,033	17,38	34,76	3,983
5	10.05.2017 10:28:00	BS 18	0,544 0,527 0,502	0,524	185,200 181,400 177,500	181,367	42,92	85,84	2,891
6	10.05.2017 11:36:00	BS 19	0,757 0,762 0,843	0,787	288,500 286,000 273,600	282,700	28,58	57,17	2,785
7	11.05.2017 08:03:00	BS 20	0,485 0,450 0,460	0,465	195,800 185,800 197,300	192,967	48,40	96,79	2,410
8	11.05.2017 08:32:00	BS 21	1,429 1,422 1,229	1,360	318,400 319,200 295,400	311,000	16,55	33,09	4,373
9	11.05.2017 09:20:00	BS 22	1,289 1,235 1,210	1,245	10,400 360,800 353,300	241,500	18,08	36,16	5,154

	E_{vd}	s/v	
Arithmetisches Mittel:	25,75 MN/m ²	3,94 ms	Erfahrungswert des E_{v2} -Umrechnungsfaktors: 2,00
Standardabweichung:	12,78 MN/m ²	1,12 ms	Der o.g. E_{vd} -Wert entspricht in etwa
Variationskoeffizient:	49,64 %	28,43 %	einem E_{v2} -Wert von ~ 51,50 MN/m ²
gefordertes Höchst-; Mindestquantil:	MN/m ²	ms	
Qualitätszahl:			

Druckplatte: D = 300,00 mm
 Plattendicke: d = 17,00 mm
 Fallgewicht: m = 10,20 kg
 Fallhöhe: h = 1,00 m
 Spannung: σ_{max} = 0,10 MN/m²
 Kraft: P_{max} = 7,07 kN
 Hersteller:
 Gerätenr.:
 Kalibrierdatum:
 Konsistenz:
 Ergebnis Aufgrabung:

Tag	Temp	Witterung
09.-11.05.		Schauer
Vortag		Schauer
Bemerkungen: siehe Text		



LUS GmbH • Labor für Umweltschutz
und chemische Analytik

LUS GmbH, Sandtorstrasse 23, 39106 Magdeburg

Prüfbericht : 17/01234

Baugrund und Umwelt GmbH
Rothenseer Straße 23/24

Seite 1

39124 Magdeburg
Deutschland

Belegdatum: 24.05.17
Ihre Kundennr.: D10454
Ihre Datev Kontonr.:

Ihre Referenz: Magdeburg, POCO KI.-Miesner-Platz

Sachbearbeiter: Josephine Schulze
Tel.-Nr.: +49 391 5616011

Analysierte Proben:

Nr.	Beschreibung	Prüf- beginn	Prüf- ende	Probennahme durch	Eingangs- datum	Ausgangsmaterial
P052554	MP 1 Auff./MB	24.05.17	16.06.17	Auftraggeber	24.05.17	Boden
P052555	MP 2 Auff./MB	24.05.17	16.06.17	Auftraggeber	24.05.17	Boden

Probe Seite 1 / Parameter Seite 1


Prüfparameter	Prüfverfahren	Prüfeinheit	P052554	P052555
1 Trockensubstanz	DIN ISO 11465	Masse %	97,3	96,9
2 TOC	DIN ISO 10694	Ma.-% TS	2,98	3,08
3 EOX	DIN 38414-S17	mg/kg TS	4	< 1
4 Benzol *	DIN 38407-F9	mg/kg TS	< 0,05	< 0,05
5 Toluol *	DIN 38407-F9	mg/kg TS	< 0,05	< 0,05
6 Ethylbenzol *	DIN 38407-F9	mg/kg TS	< 0,05	< 0,05
7 Xylol *	DIN 38407-F9	mg/kg TS	< 0,05	< 0,05
8 BTEX Summe *	DIN 38407-F9	mg/kg TS	n.n.	n.n.
9 Königswasseraufschluß	DIN ISO 11466	g/100 ml		
10 Arsen	DIN EN ISO 11969	mg/kg TS	7,3	10,6
11 Blei	DIN ISO 11047	mg/kg TS	55,6	90,3
12 Cadmium	DIN ISO 11047	mg/kg TS	< 0,1	0,8
13 Chrom	DIN ISO 11047	mg/kg TS	11,4	14,6
14 Kupfer	DIN ISO 11047	mg/kg TS	97,2	39,8
15 Nickel	DIN ISO 11047	mg/kg TS	19,4	37,3
16 Quecksilber	DIN EN ISO 12846	mg/kg TS	0,2	0,5
17 Zink	DIN ISO 11047	mg/kg TS	107	1207
18 Thallium	DIN ISO 11047	mg/kg TS	< 0,1	0,1
19 Cyanid gesamt	LAGA CN 2/79	mg/kg TS	< 0,05	< 0,05
20 MKW i.V.m. LAGA M35 (K	DIN EN 14039	mg/kg TS	45	576


Fortsetzung

Dipl.-Ing.
Christian Pfitzner
Kaufmännischer Leiter

Eine Veröffentlichung unserer Prüfberichte bedarf unserer
ausdrücklichen schriftlichen Genehmigung.

PrK. 1

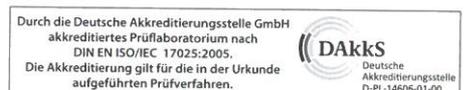

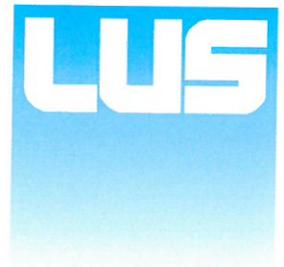

LUS GmbH • Labor für Umweltschutz
und chemische Analytik

LUS GmbH, Sandtorstrasse 23, 39106 Magdeburg

Prüfbericht : 17/01234

Baugrund und Umwelt GmbH
Rothenseer Straße 23/24

Seite 2

39124 Magdeburg
Deutschland

Belegdatum: 24.05.17
Ihre Kundennr.: D10454
Ihre Datev Kontonr.:

Ihre Referenz: Magdeburg, POCO KI.-Miesner-Platz

Sachbearbeiter: Josephine Schulze
Tel.-Nr.: +49 391 5616011

Analysierte Proben:

Nr.	Beschreibung	Prüf- beginn	Prüf- ende	Probennahme durch	Eingang- datum	Ausgangsmaterial
P052554	MP 1 Auff./MB	24.05.17	16.06.17	Auftraggeber	24.05.17	Boden
P052555	MP 2 Auff./MB	24.05.17	16.06.17	Auftraggeber	24.05.17	Boden

Probe Seite 1 / Parameter Seite 2


Prüfparameter	Prüfverfahren	Prüfeinheit	P052554	P052555
21 Dichlormethan *	DIN EN ISO 10301	mg/kg	< 0,50	< 0,50
22 Tetrachlormethan *	DIN EN ISO 10301	mg/kg	< 0,05	< 0,05
23 1,1,1-Trichlorethan *	DIN EN ISO 10301	mg/kg	< 0,05	< 0,05
24 Trichlorethen *	DIN EN ISO 10301	mg/kg	< 0,05	< 0,05
25 Tetrachlorethen *	DIN EN ISO 10301	mg/kg	< 0,05	< 0,05
26 Trichlormethan *	DIN EN ISO 10301	mg/kg	< 0,05	< 0,05
27 Bromdichlormethan *	DIN EN ISO 10301	mg/kg	< 0,05	< 0,05
28 Dibromchlormethan *	DIN EN ISO 10301	mg/kg	< 0,05	< 0,05
29 Tribrommethan *	DIN EN ISO 10301	mg/kg	< 0,05	< 0,05
30 1,2-cis-Dichlorethen *	DIN EN ISO 10301	mg/kg	< 0,50	< 0,50
31 1,2-trans-Dichlorethen*	DIN EN ISO 10301	mg/kg	< 0,50	< 0,50
32 1,2-Dichlorethan *	DIN EN ISO 10301	mg/kg	< 0,05	< 0,05
33 1,1,2-Trichlorethan *	DIN EN ISO 10301	mg/kg	< 0,05	< 0,05
34 LHKW Summe *	DIN EN ISO 10301	mg/kg	n.n.	n.n.
35 PCB-28	DIN 38414-S20	mg/kg	< 0,02	< 0,02
36 PCB-52	DIN 38414-S20	mg/kg	< 0,02	< 0,02
37 PCB-101	DIN 38414-S20	mg/kg	< 0,02	< 0,02
38 PCB-138	DIN 38414-S20	mg/kg	< 0,02	< 0,02
39 PCB-153	DIN 38414-S20	mg/kg	< 0,02	< 0,02
40 PCB-180	DIN 38414-S20	mg/kg	< 0,02	< 0,02
41 PCB Summe	DIN 38414-S20	mg/kg	n.n.	n.n.


Fortsetzung


Dipl.-Ing.
Christian Pfitzner
Kaufmännischer Leiter

Eine Veröffentlichung unserer Prüfberichte bedarf unserer
ausdrücklichen schriftlichen Genehmigung.

PrK. 1

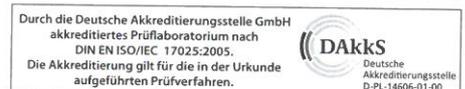

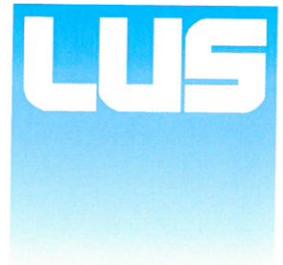

LUS GmbH • Labor für Umweltschutz
und chemische Analytik

LUS GmbH, Sandtorstrasse 23, 39106 Magdeburg

Prüfbericht : 17/01234

Baugrund und Umwelt GmbH
Rothenseer Straße 23/24

Seite 3

39124 Magdeburg
Deutschland

Belegdatum: 24.05.17
Ihre Kundennr.: D10454
Ihre Datev Kontonr.:

Ihre Referenz: Magdeburg, POCO KI.-Miesner-Platz

Sachbearbeiter: Josephine Schulze
Tel.-Nr.: +49 391 5616011

Analysierte Proben:

Nr.	Beschreibung	Prüf- beginn	Prüf- ende	Probennahme durch	Eingangs- datum	Ausgangsmaterial
P052554	MP 1 Auff./MB	24.05.17	16.06.17	Auftraggeber	24.05.17	Boden
P052555	MP 2 Auff./MB	24.05.17	16.06.17	Auftraggeber	24.05.17	Boden

Probe Seite 1 / Parameter Seite 3


Prüfparameter	Prüfverfahren	Prüfeinheit	P052554	P052555
42 Naphthalin	DIN ISO 13877	mg/kg TS	0,50	0,40
43 Acenaphthylen	DIN ISO 13877	mg/kg TS	< 0,05	< 0,05
44 Acenaphten	DIN ISO 13877	mg/kg TS	< 0,05	0,20
45 Fluoren	DIN ISO 13877	mg/kg TS	0,50	0,60
46 Phenanthren	DIN ISO 13877	mg/kg TS	4,45	7,65
47 Anthracen	DIN ISO 13877	mg/kg TS	0,70	2,35
48 Fluoranthren	DIN ISO 13877	mg/kg TS	4,65	10,30
49 Pyren	DIN ISO 13877	mg/kg TS	3,20	8,15
50 Benzo(a)anthracen	DIN ISO 13877	mg/kg TS	1,25	3,15
51 Chrysen	DIN ISO 13877	mg/kg TS	1,55	3,55
52 Benzo(b)fluoranthren	DIN ISO 13877	mg/kg TS	1,25	6,00
53 Benzo(k)fluoranthren	DIN ISO 13877	mg/kg TS	0,60	2,10
54 Benzo(a)pyren	DIN ISO 13877	mg/kg TS	1,95	4,35
55 Dibenzo(a,h)anthracen	DIN ISO 13877	mg/kg TS	0,55	1,25
56 Benzo(g,h,i)perylene	DIN ISO 13877	mg/kg TS	2,20	3,65
57 Indenopyren	DIN ISO 13877	mg/kg TS	1,40	2,65
58 PAK(EPA) - Summe	DIN ISO 13877	mg/kg TS	24,75	56,35


Fortsetzung

Dipl.-Ing.
Christian Pfitzner
Kaufmännischer Leiter

Eine Veröffentlichung unserer Prüfberichte bedarf unserer
ausdrücklichen schriftlichen Genehmigung.

PrK. 1

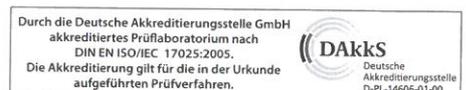

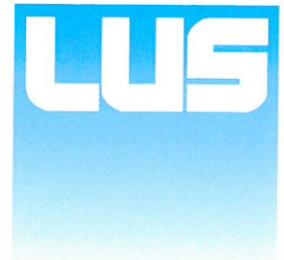

LUS GmbH • Labor für Umweltschutz
und chemische Analytik

LUS GmbH, Sandtorstrasse 23, 39106 Magdeburg

Prüfbericht : 17/01234

Baugrund und Umwelt GmbH
Rothenseer Straße 23/24

Seite 4

39124 Magdeburg
Deutschland

Belegdatum: 24.05.17
Ihre Kundennr.: D10454
Ihre Datev Kontonr.:

Ihre Referenz: Magdeburg, POCO Kl.-Miesner-Platz

Sachbearbeiter: Josephine Schulze
Tel.-Nr.: +49 391 5616011

Analysierte Proben:

Nr.	Beschreibung	Prüf- beginn	Prüf- ende	Probennahme durch	Eingangs- datum	Ausgangsmaterial
P052554	MP 1 Auff./MB	24.05.17	16.06.17	Auftraggeber	24.05.17	Boden
P052555	MP 2 Auff./MB	24.05.17	16.06.17	Auftraggeber	24.05.17	Boden

Probe Seite 1 / Parameter Seite 4

Prüfparameter	Prüfverfahren	Prüfeinheit	P052554	P052555
59 Eluierbarkeit	DIN 38414-S4	-		
60 pH-Wert	DIN 38404 C5	-	7,8	7,8
61 elek. Leitfähigkeit	DIN EN 27888	µS/cm	240	2310
62 Sulfat	DIN EN ISO 10304-1	mg/l	61	1442
63 Chlorid	DIN EN ISO 10304-1	mg/l	5	16
64 Phenolindex	DIN 38409-H16	mg/l	0,007	< 0,005
65 Arsen	DIN EN ISO 11969	mg/l	0,0069	0,0034
66 Blei	DIN 38406-E6	mg/l	< 0,01	< 0,01
67 Cadmium	DIN EN ISO 5961	mg/l	< 0,001	< 0,001
68 Chrom	DIN EN 1233	mg/l	< 0,01	< 0,01
69 Kupfer	DIN 38406-E7	mg/l	< 0,01	< 0,01
70 Nickel	DIN 38406-E11	mg/l	< 0,01	< 0,01
71 Quecksilber	DIN EN ISO 12846	mg/l	< 0,0002	< 0,0002
72 Zink	DIN 38406-E8	mg/l	0,02	0,05
73 Cyanid, gesamt	DIN 38405-D13-1-3	mg/l	< 0,005	< 0,005

Die o.g.Prüfergebnisse beziehen sich ausschließlich auf die untersuchten Prüfmaterialien.

Die o.g.Prüfungen wurden gemäß bzw. die mit * gekennzeichneten analog den dort genannten Prüfverfahren durchgeführt.

n.n. - nicht nachweisbar n.b. - nicht bestimmbar ** - Prüfverfahren nicht akkreditiert *** - fehlerhafte Probenanlieferung


Untervergabe im Labor-Standort: (H) - Hecklingen; (W) - Wolmirstedt


Magdeburg, den 16.06.17


Dipl.-Ing.
Christian Pfitzner
Kaufmännischer Leiter

Eine Veröffentlichung unserer Prüfberichte bedarf unserer
ausdrücklichen schriftlichen Genehmigung.

PrK. 1

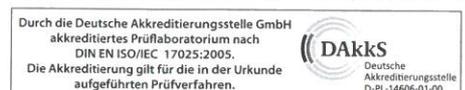

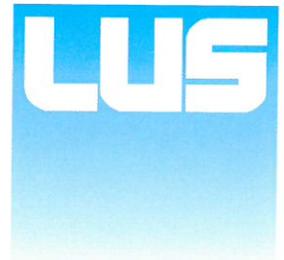

LUS GmbH • Labor für Umweltschutz
und chemische Analytik

LUS GmbH, Sandtorstrasse 23, 39106 Magdeburg

Prüfbericht : 17/01234

Baugrund und Umwelt GmbH
Rothenseer Straße 23/24

Seite 1

39124 Magdeburg
Deutschland

Belegdatum: 24.05.17
Ihre Kundennr.: D10454
Ihre Datev Kontonr.:

Ihre Referenz: Magdeburg, POCO KI.-Miesner-Platz

Sachbearbeiter: Josephine Schulze
Tel.-Nr.: +49 391 5616011

Analysierte Proben:

Nr.	Beschreibung	Prüf- beginn	Prüf- ende	Probennahme durch	Eingangs- datum	Ausgangsmaterial
P052556	MP 1 17/20/22	24.05.17	16.06.17	Auftraggeber	24.05.17	Asphalt
P052557	MP 2 6/7/9	24.05.17	16.06.17	Auftraggeber	24.05.17	Asphalt

Probe Seite 1 / Parameter Seite 1

Prüfparameter	Prüfverfahren	Prüfeinheit	P052556	P052557
1 Eluierbarkeit	DIN 38414-S4	-		
2 Phenolindex	DIN 38409-H16	mg/l	0,009	0,014
3 Naphthalin	DIN ISO 13877	mg/kg TS	< 0,05	< 0,05
4 Acenaphthylen	DIN ISO 13877	mg/kg TS	< 0,05	< 0,05
5 Acenaphthen	DIN ISO 13877	mg/kg TS	< 0,05	< 0,05
6 Fluoren	DIN ISO 13877	mg/kg TS	< 0,05	< 0,05
7 Phenanthren	DIN ISO 13877	mg/kg TS	< 0,05	< 0,05
8 Anthracen	DIN ISO 13877	mg/kg TS	< 0,05	< 0,05
9 Fluoranthren	DIN ISO 13877	mg/kg TS	< 0,05	< 0,05
10 Pyren	DIN ISO 13877	mg/kg TS	< 0,05	< 0,05
11 Benzo(a)anthracen	DIN ISO 13877	mg/kg TS	< 0,05	< 0,05
12 Chrysen	DIN ISO 13877	mg/kg TS	< 0,05	< 0,05
13 Benzo(b)fluoranthren	DIN ISO 13877	mg/kg TS	< 0,05	< 0,05
14 Benzo(k)fluoranthren	DIN ISO 13877	mg/kg TS	< 0,05	< 0,05
15 Benzo(a)pyren	DIN ISO 13877	mg/kg TS	< 0,05	< 0,05
16 Dibenzo(a,h)anthracen	DIN ISO 13877	mg/kg TS	< 0,05	< 0,05
17 Benzo(g,h,i)perylene	DIN ISO 13877	mg/kg TS	< 0,05	< 0,05
18 Indenopyren	DIN ISO 13877	mg/kg TS	< 0,05	< 0,05
19 PAK(EPA) - Summe	DIN ISO 13877	mg/kg TS	n.n.	n.n.

Die o.g.Prüfergebnisse beziehen sich ausschließlich auf die untersuchten Prüfmaterialien.

Die o.g.Prüfungen wurden gemäß bzw. die mit * gekennzeichneten analog den dort genannten Prüfverfahren durchgeführt.

n.n. - nicht nachweisbar n.b. - nicht bestimmbar ** - Prüfverfahren nicht akkreditiert *** - fehlerhafte Probenanlieferung


Untervergabe im Labor-Standort: (H) - Hecklingen; (W) - Wolmirstedt


Magdeburg, den 16.06.17


Dipl.-Ing.
Christian Pfitzner
Kaufmännischer Leiter

Eine Veröffentlichung unserer Prüfberichte bedarf unserer
ausdrücklichen schriftlichen Genehmigung.

PrK. 1

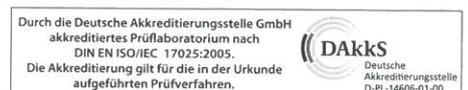

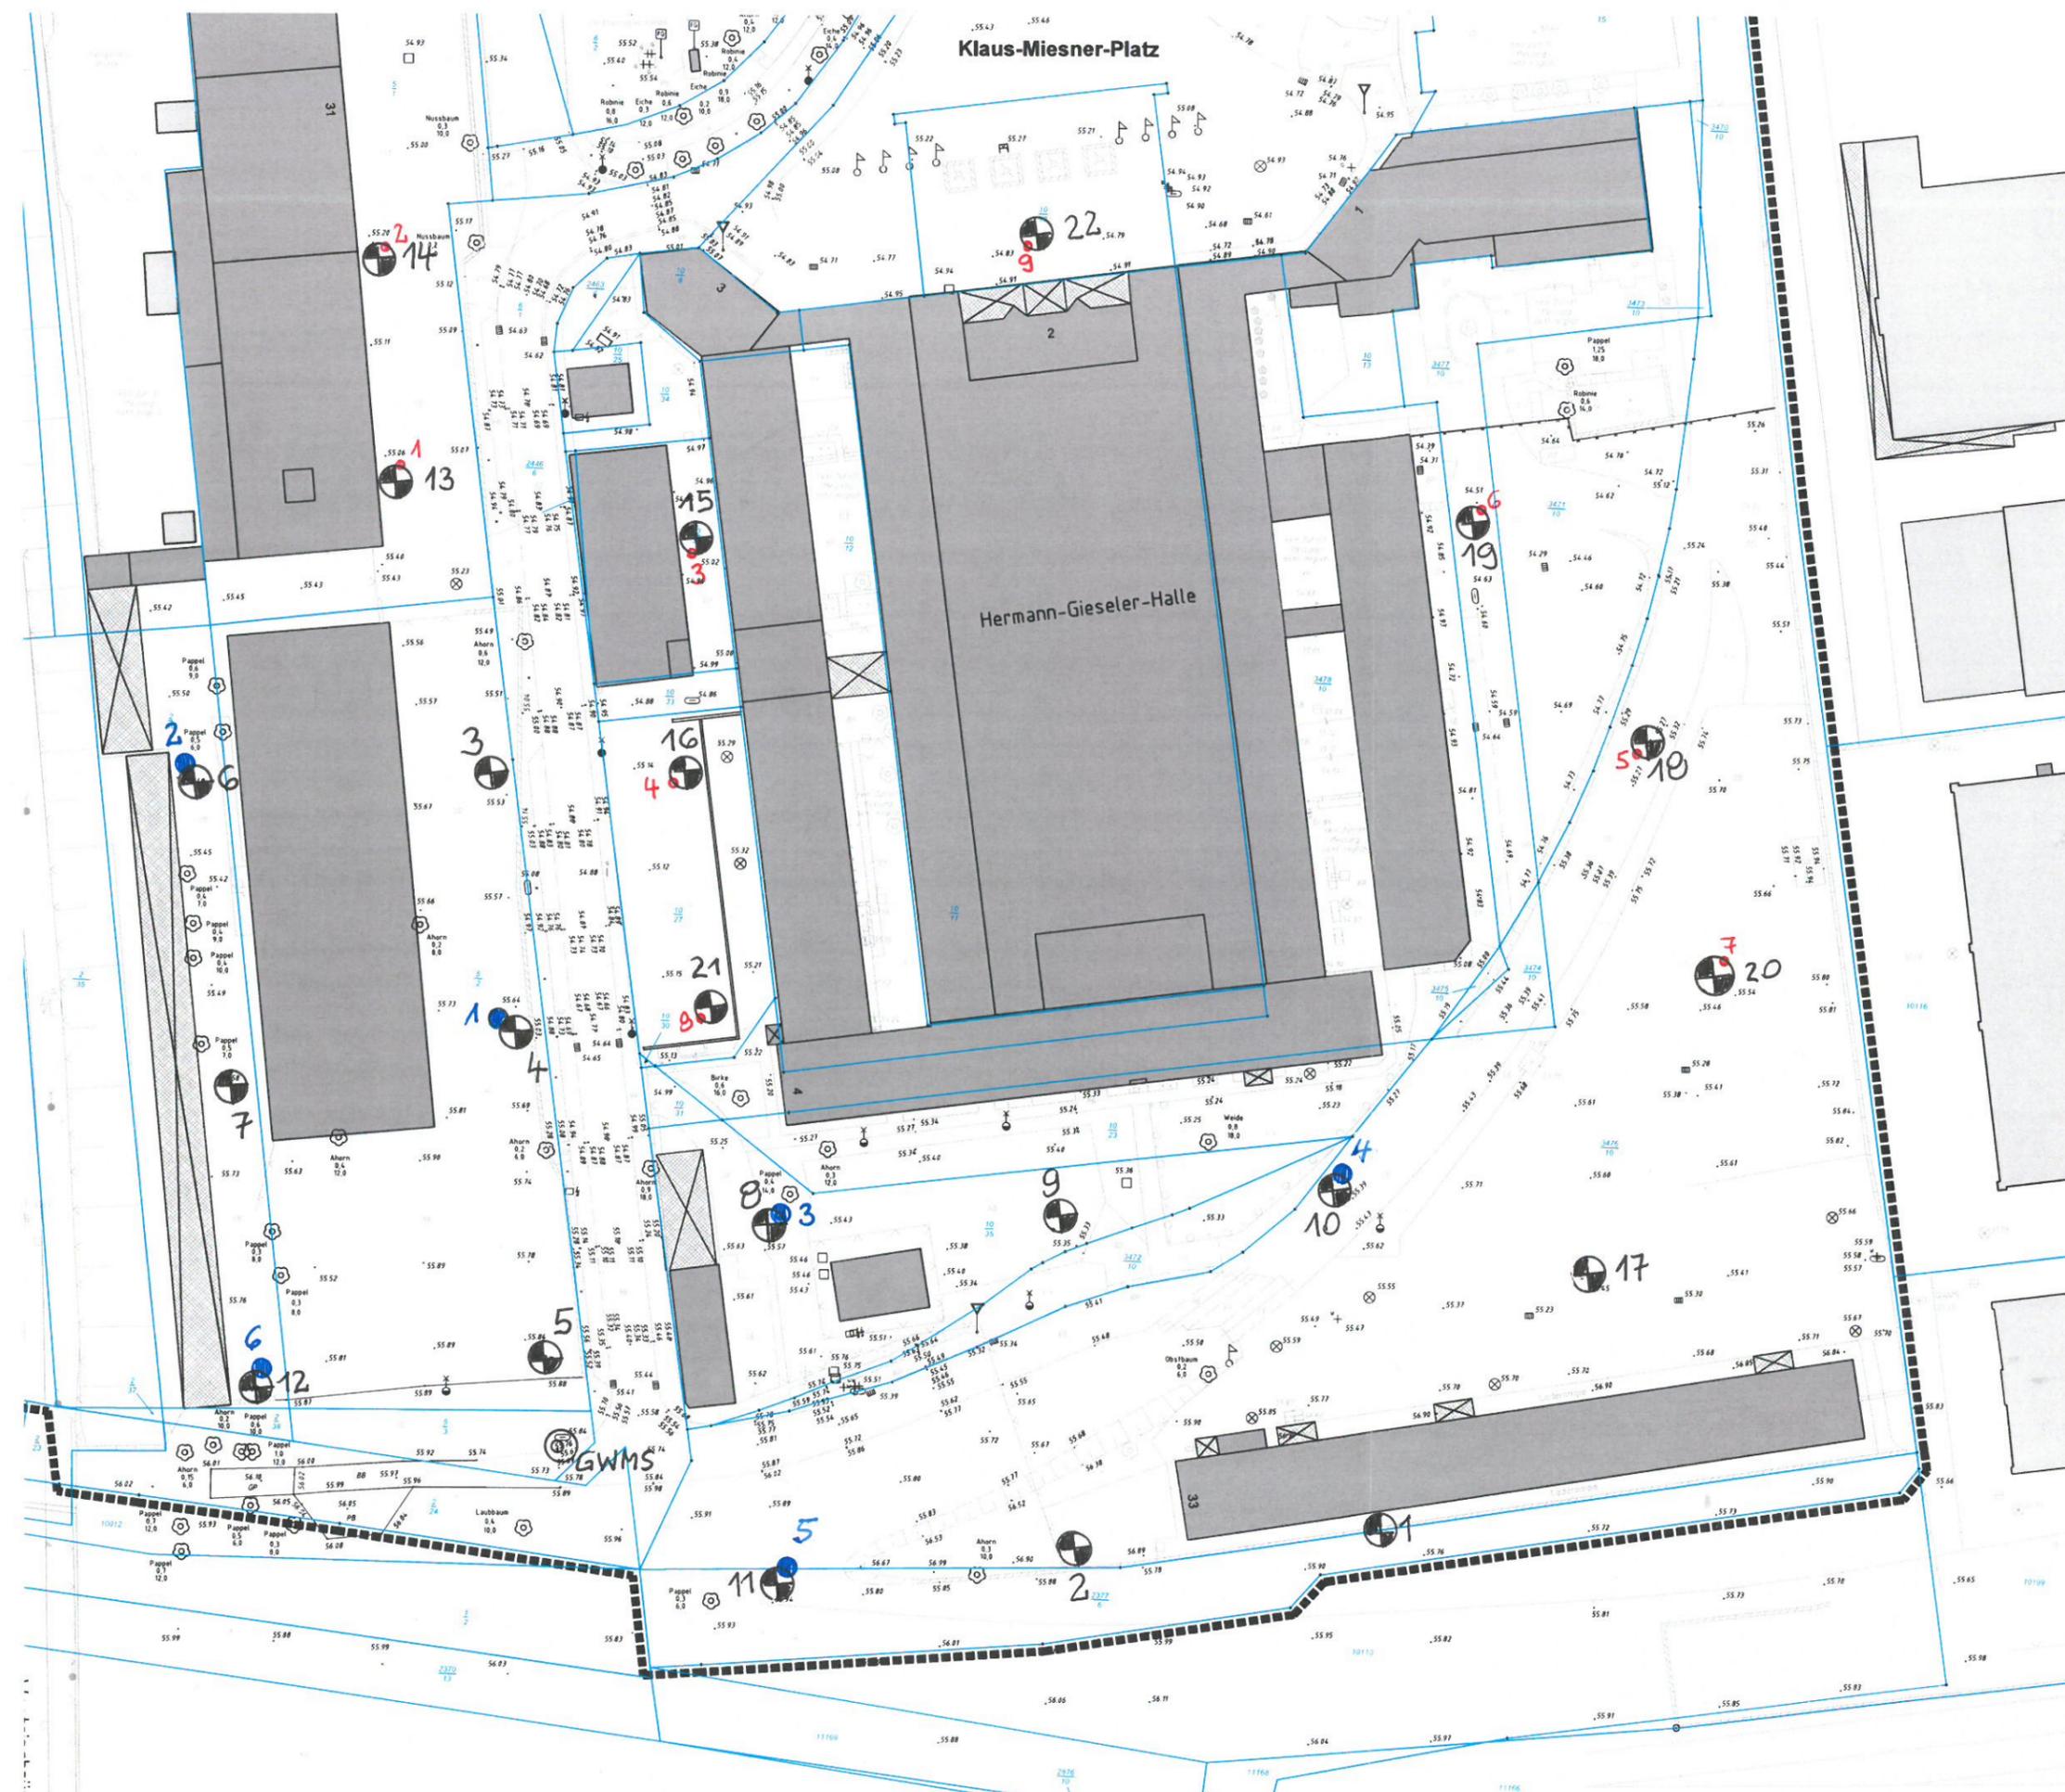

- | | | |
|---|--|---|
| <ul style="list-style-type: none"> ☐ Gebäude aus der ALK --- Aus der Stadtkarte --- Topographie --- Nutzungsartengrenze --- Zaun --- Mauer --- Stützmauer Im Lageplan gemessen --- Topographie --- Nutzungsartengrenze --- Zaun --- Mauer --- Stützmauer | <ul style="list-style-type: none"> ☉ Baum maßstäblich ☉ Stamm ☉ Krone ☉ Rasen ☉ Erholungsflächen ☉ Gebüsch | <ul style="list-style-type: none"> ☉ Gebäude aus der ALK --- Aus der Stadtkarte --- Topographie --- Nutzungsartengrenze --- Zaun --- Mauer --- Stützmauer Im Lageplan gemessen --- Topographie --- Nutzungsartengrenze --- Zaun --- Mauer --- Stützmauer |
|---|--|---|
-
- | | |
|--|---|
| Sonstiges <ul style="list-style-type: none"> ☉ Fahnenmast ☉ Ampel ☉ Verkehrszeichen ☉ Warnkreuz | <ul style="list-style-type: none"> ☉ Parkuhr ☉ Denkmal ☉ Anschlagstule ☉ TP ☉ Höhenfestpunkt |
|--|---|
-
- | | |
|--|--|
| Masten/Leitungen <ul style="list-style-type: none"> ☉ Mast Holz ☉ Mast Stahlbeton ☉ Mast Stahlrohr ☉ A-Mast | <ul style="list-style-type: none"> ☉ Laterne Holz ☉ Laterne Beton ☉ Laterne Stahlrohr |
|--|--|
-
- | | |
|--|---|
| Oberflächenbelag <ul style="list-style-type: none"> BB Blümmel Belag BP Sandplatt CP Großkieser KP Kleinkieser Mo Mischplatt PB Gehwegplatten Beton SB Straßenbelag SD Schotterdecke VP Verbundplatt | <ul style="list-style-type: none"> ☉ Oberfläch ☉ Oberfläche ☉ Lichteicht ☉ Fundament ☉ Weg unterlegt |
|--|---|

Baugrund und Umwelt Gesellschaft mbH
Ingenieurbüro
 Rothenseer Straße 24
 39124 Magdeburg

Tel. 0391/2 86 71 36
 Fax. 0391/2 86 71 37

BAUGRUNDUNTERSUCHUNG

Neubau POCO-Einrichtungsmarkt
B-Plan-Gebiet
Klaus-Miesner-Platz
Magdeburg
Aufschlussplan

1.. 22 ☉
 1.. 6 ●
 1.. 9 ●

Rammkernsondierung
 Schwere Rammsondierung
 Plattenprüfung

Plantitel: **Lage und Höhenplan**
Blatt 2
 als Grundlage für Bebauungsplan

Bauvorhaben: **Änderung des Bebauungsplanes**
"Schlachthof"

Lage: **Klaus-Miesner-Platz, Magdeburg**

Auftraggeber: **Steinhoff Familienholding GmbH**
 Langebrügger Str. 5
 26655 Westerstede

Planung: **Ingenieurbüro Rolf Onnen**
 Maxim-Gorki-Straße 16
 39108 Magdeburg

Katastrangaben: **Gemarkung: Magdeburg**
Flur: 144
Flurstück: 10/18, u.a.

Planangaben: **Gemessen: Walter / Frutig**
Gezeichnet: Reinhardt
Maßstab: 1:500
Lagestatus: LS 150

Datum: 23.01 bis 02.03.2017
Datum: 07.03.2017

Planverfasser:



HARTMAN
 VERMESSUNGEN

Agnetenstraße 10
 39106 Magdeburg