

Öffentliche Bekanntmachung zur Ankündigung der Einziehung eines Abschnitts der Buckauer Straße (Unterführung)

Es ist beabsichtigt, im Rahmen der Fahrbahnerneuerung des Magdeburger Ringes im Bereich der Auffahrt Damaschkeplatz bis zum Fermersleber Weg die Unterführung im Zuge der Buckauer Straße aufgrund des Wegfalls der Verkehrsbedeutung einzuziehen.

Davon sind folgende Flächen betroffen:

Str.Nr.	Straßenname	von - bis	Fläche [m ²]
01240	Buckauer Straße (Teilstück)	Buckauer Straße (Anschluss Weg zur Wiener Straße – Am Fuchsberg	ca. 484


Ein Lageplan zur Einziehung der vorgesehenen Flächen liegt während der Dienststunden bei der Landeshauptstadt Magdeburg – Tiefbauamt – An der Steinkuhle 6, 39128 Magdeburg, 4. Etage, zur Einsicht aus.

Dieses Vorhaben wird gemäß § 8 Abs. 4 StrG LSA hiermit bekannt gemacht.

Magdeburg, den 23.01.2014

i.A.

gez. Gebhardt

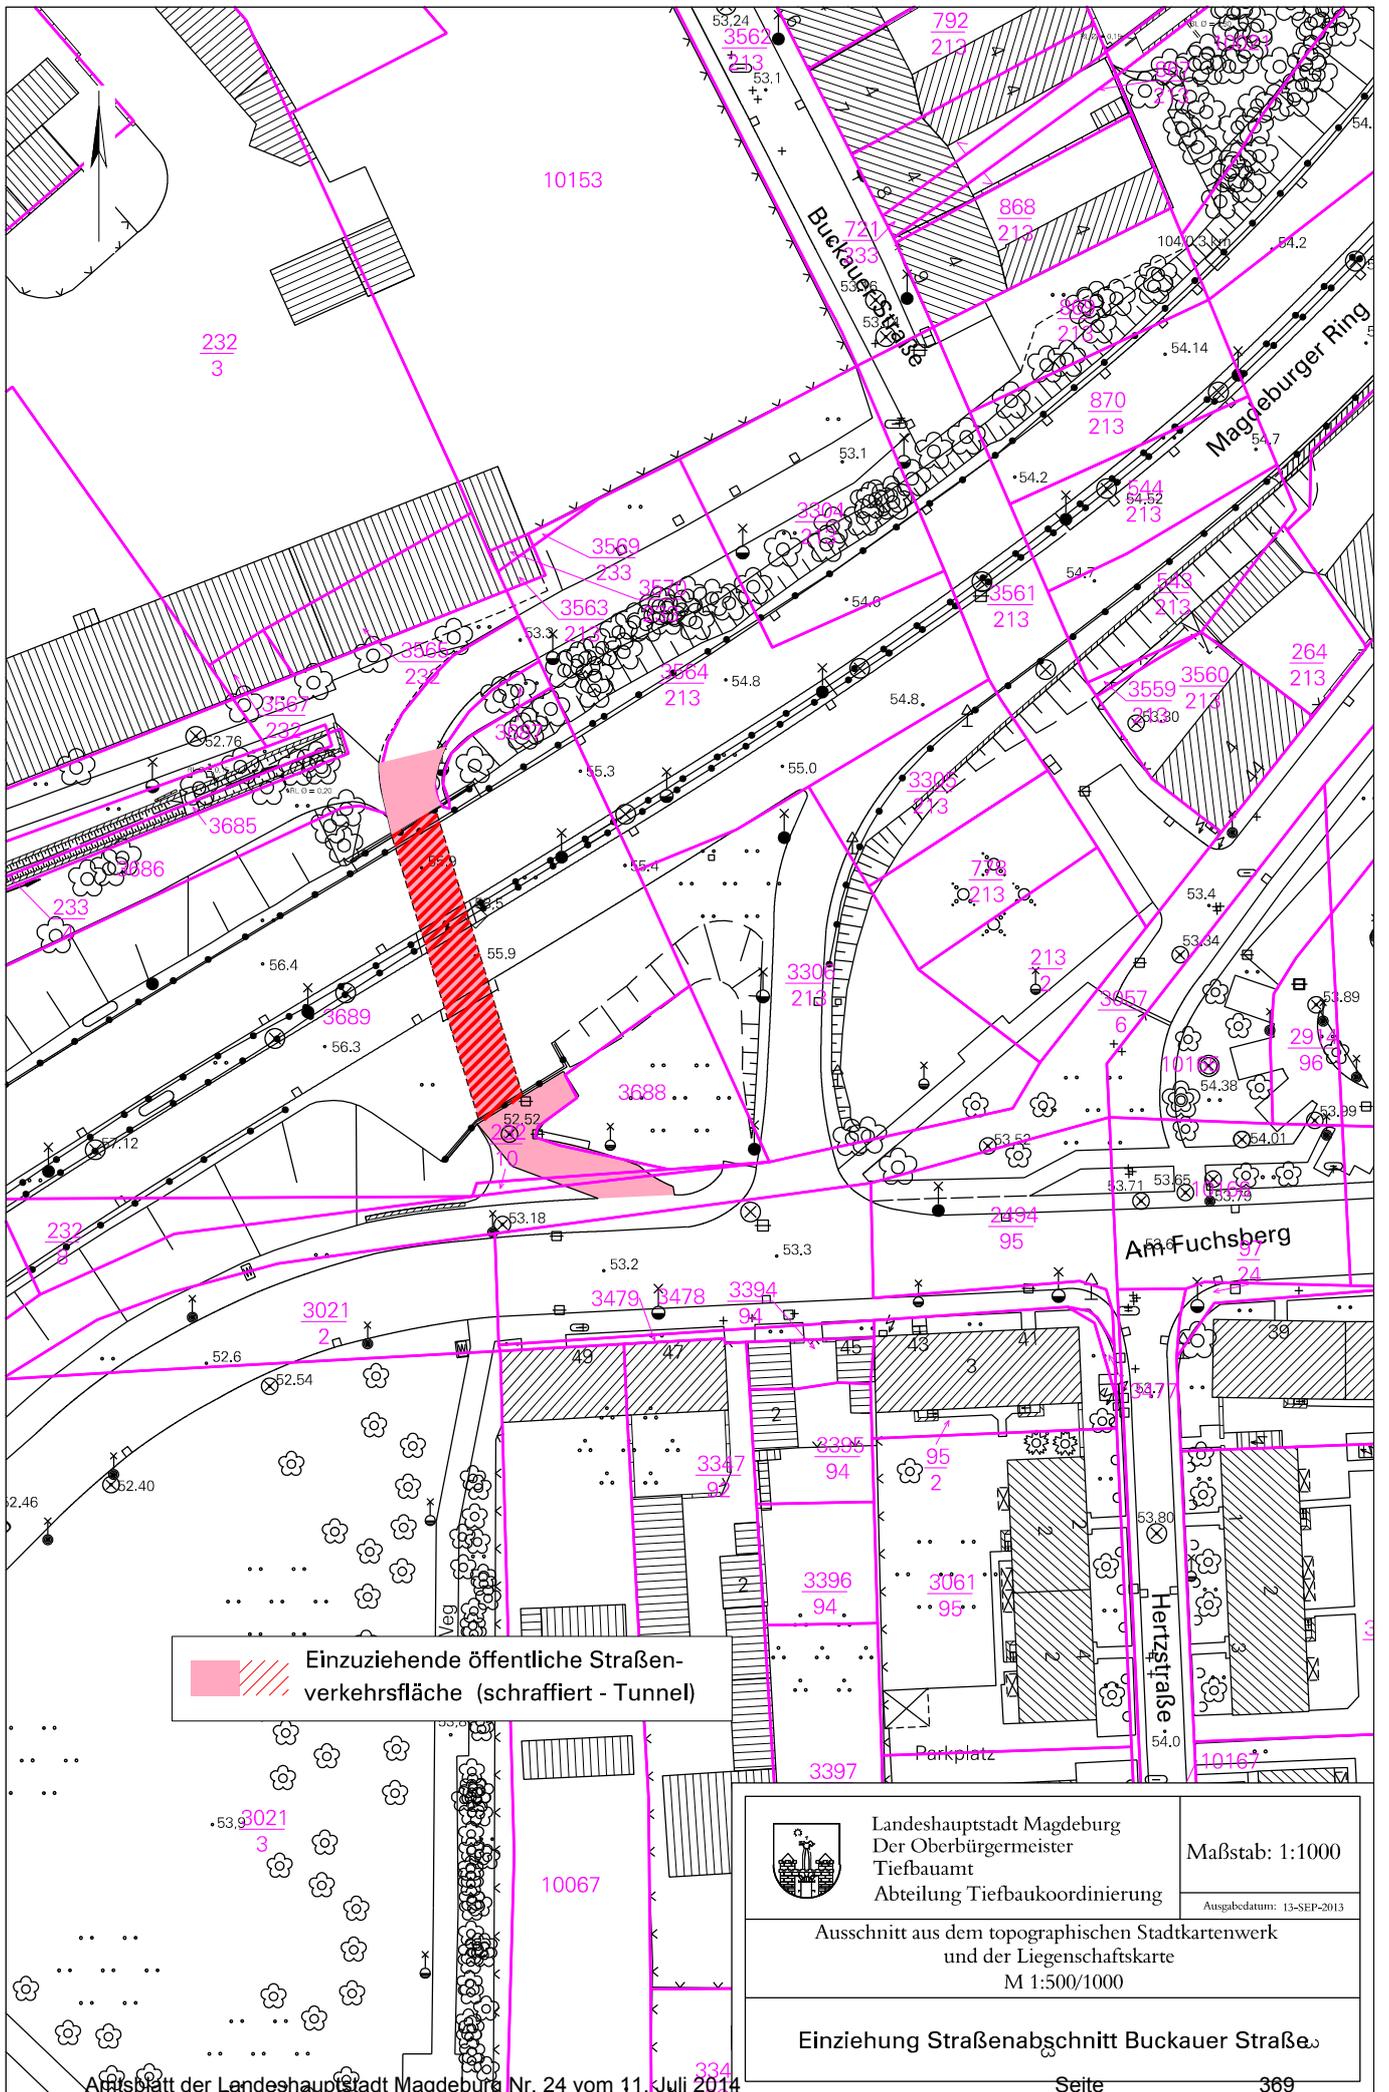


 Einzuziehende öffentliche Straßenverkehrsfläche (schraffiert - Tunnel)

 Landeshauptstadt Magdeburg Der Oberbürgermeister Tiefbauamt Abteilung Tiefbaukoordinierung	Maßstab: 1:1000
	<small>Ausgabedatum: 13-SEP-2013</small>
Ausschnitt aus dem topographischen Stadtkartenwerk und der Liegenschaftskarte M 1:500/1000	
Einzziehung Straßenabschnitt Buckauer Straße	