

## Öffentliche Bekanntmachung zur Ankündigung der Einziehung eines Abschnitts der Straße Zum Waldsee

Es ist beabsichtigt, im Zuge des Ausbaus der Berliner Chaussee und der damit verbundenen verkehrlichen Regelung des individuellen Fahrzeugverkehrs den Tunnel der Straße Zum Waldsee aufgrund des Wegfalls der Verkehrsbedeutung einzuziehen.

Davon sind folgende Flächen betroffen:

Str.Nr.	Straßenname	von - bis	Fläche [m <sup>2</sup> ]
06705	Zum Waldsee (Teilstück)	Zur Muttereiche – Zum Waldsee (Anschluss Biederitzer Radweg)	ca. 580


Ein Lageplan zur Einziehung der vorgesehenen Flächen liegt während der Dienststunden bei der Landeshauptstadt Magdeburg – Tiefbauamt – An der Steinkuhle 6, 39128 Magdeburg, 4. Etage, zur Einsicht aus.


Dieses Vorhaben wird gemäß § 8 Abs. 4 StrG LSA hiermit bekannt gemacht.


Magdeburg, den 09.07.2013

i.A.

gez. Gebhardt

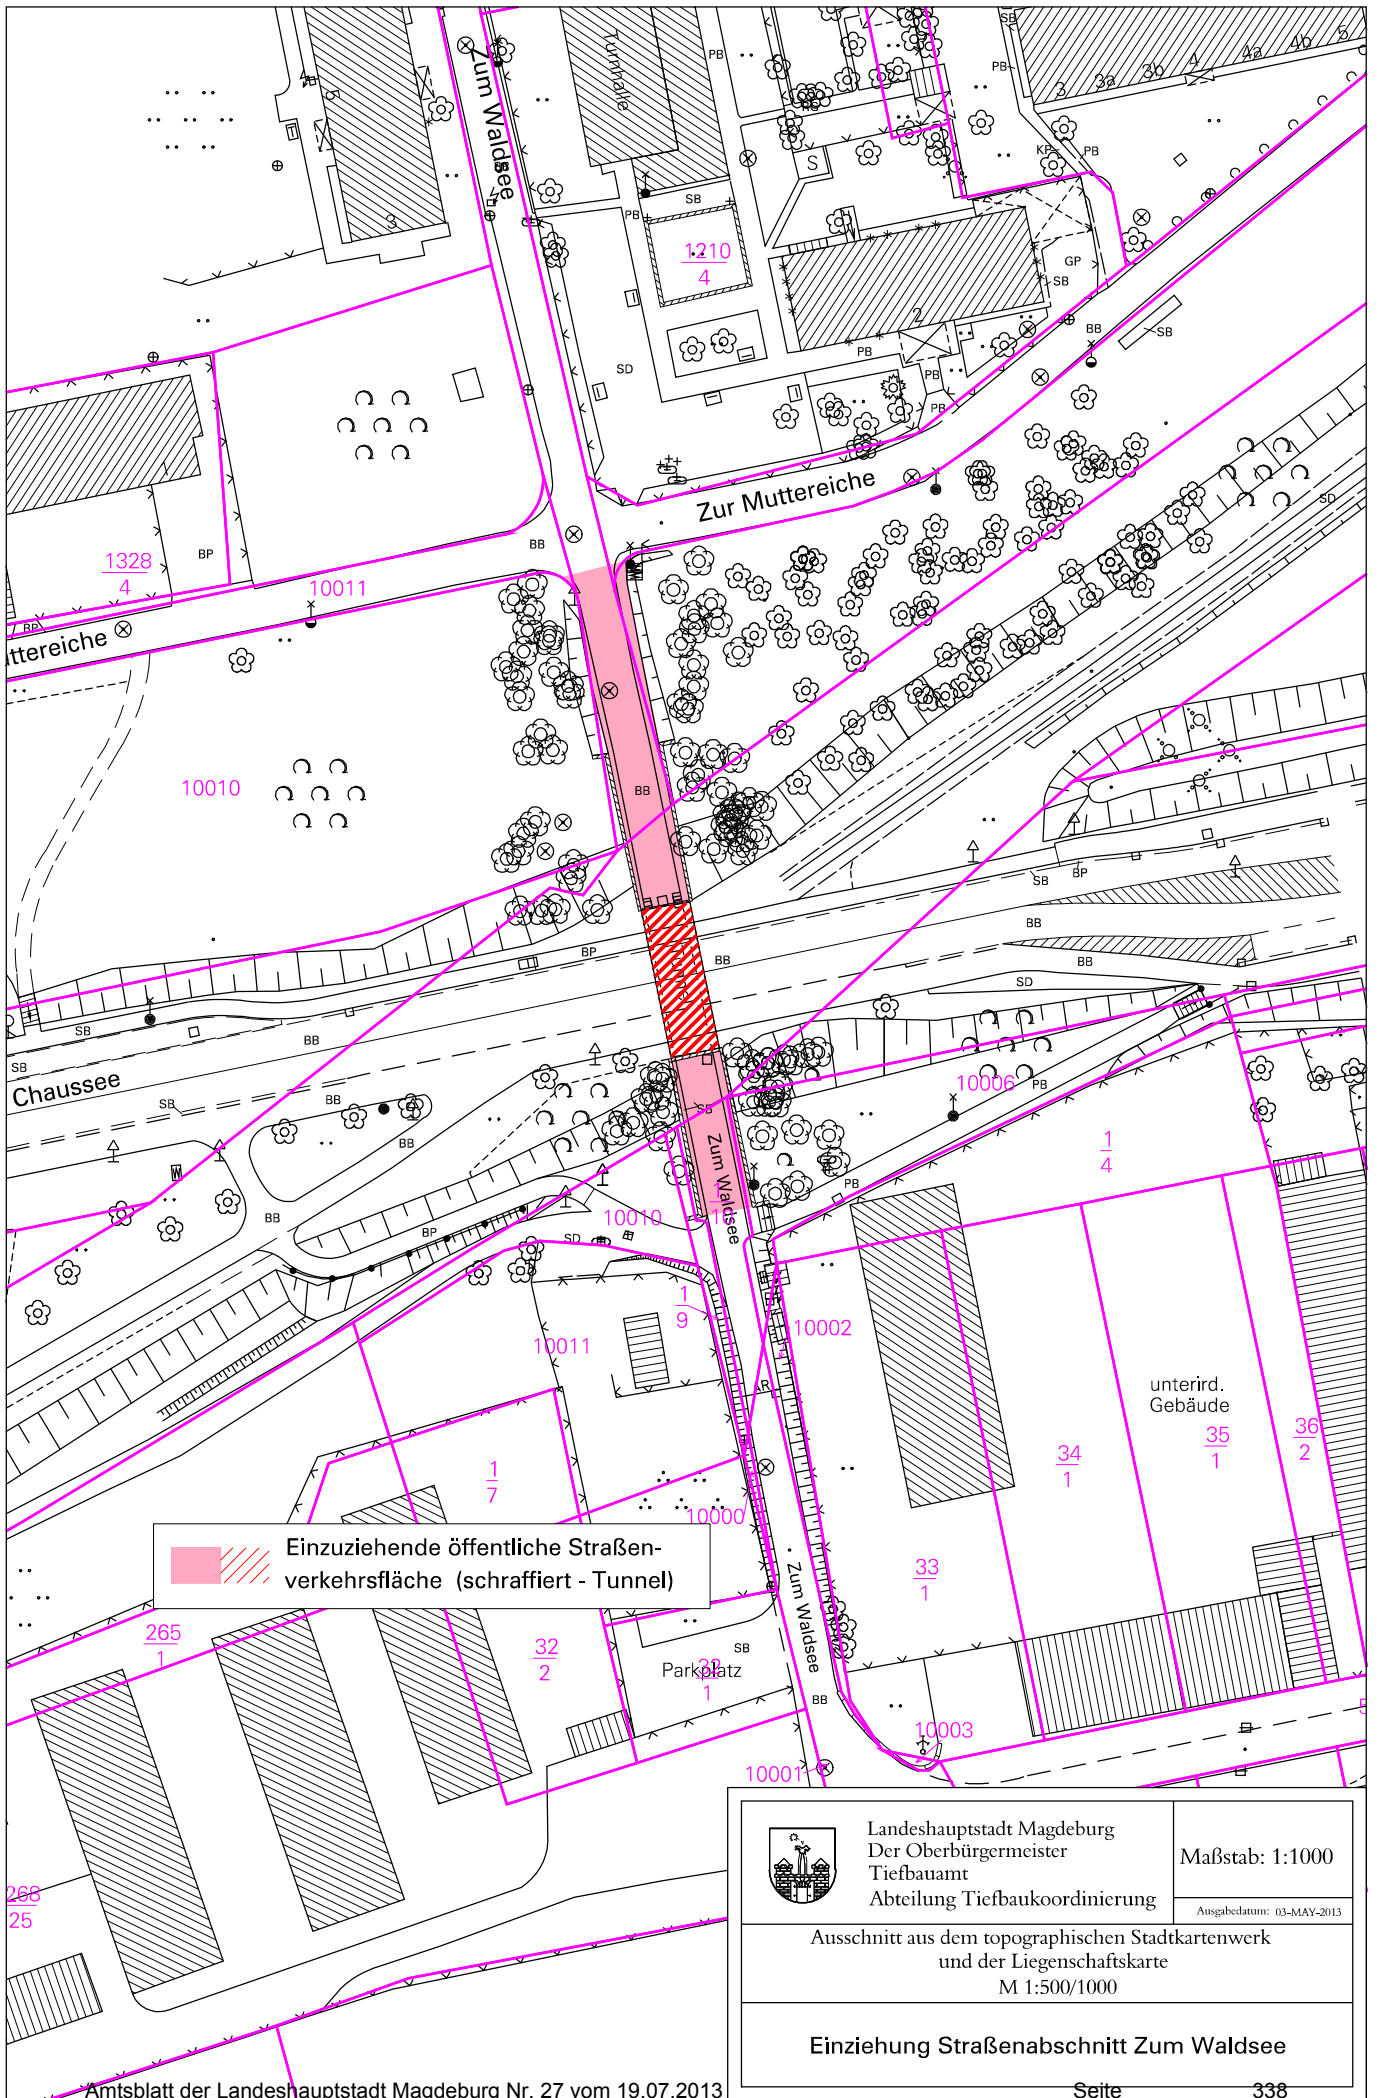


**Einzuziehende öffentliche Straßenverkehrsfläche (schraffiert - Tunnel)**

 Landeshauptstadt Magdeburg Der Oberbürgermeister Tiefbauamt Abteilung Tiefbaukoordinierung	Maßstab: 1:1000 <small>Ausgabedatum: 03-MAY-2013</small>
	Ausschnitt aus dem topographischen Stadtkartenwerk und der Liegenschaftskarte M 1:500/1000
<b>Einzziehung Straßenabschnitt Zum Waldsee</b>	
Amtsblatt der Landeshauptstadt Magdeburg Nr. 27 vom 19.07.2013	