

## Öffentliche Bekanntmachung zur Ankündigung der Einziehung des Parkplatzes Rennebogen/ Weizengrund

Es ist beabsichtigt, in der Landeshauptstadt Magdeburg den Parkplatz Rennebogen/ Weizengrund aufgrund des Wegfalls der Verkehrsbedeutung einzuziehen.

Davon ist folgende Fläche entsprechend des beigefügten Lageplans, welcher Bestandteil der Bekanntmachung ist, betroffen:


Str.Nr.	Straßenname		Länge [m]
P0121	Parkplatz Rennebogen/ Weizengrund	Flur 514 Flurstück 135, div. Teilflächen	ca.1640 m <sup>2</sup>


Dieses Vorhaben wird gemäß § 8 Abs. 4 StrG LSA hiermit bekannt gemacht.


Magdeburg, den 20.10.2017

i.A.

gez. Gebhardt

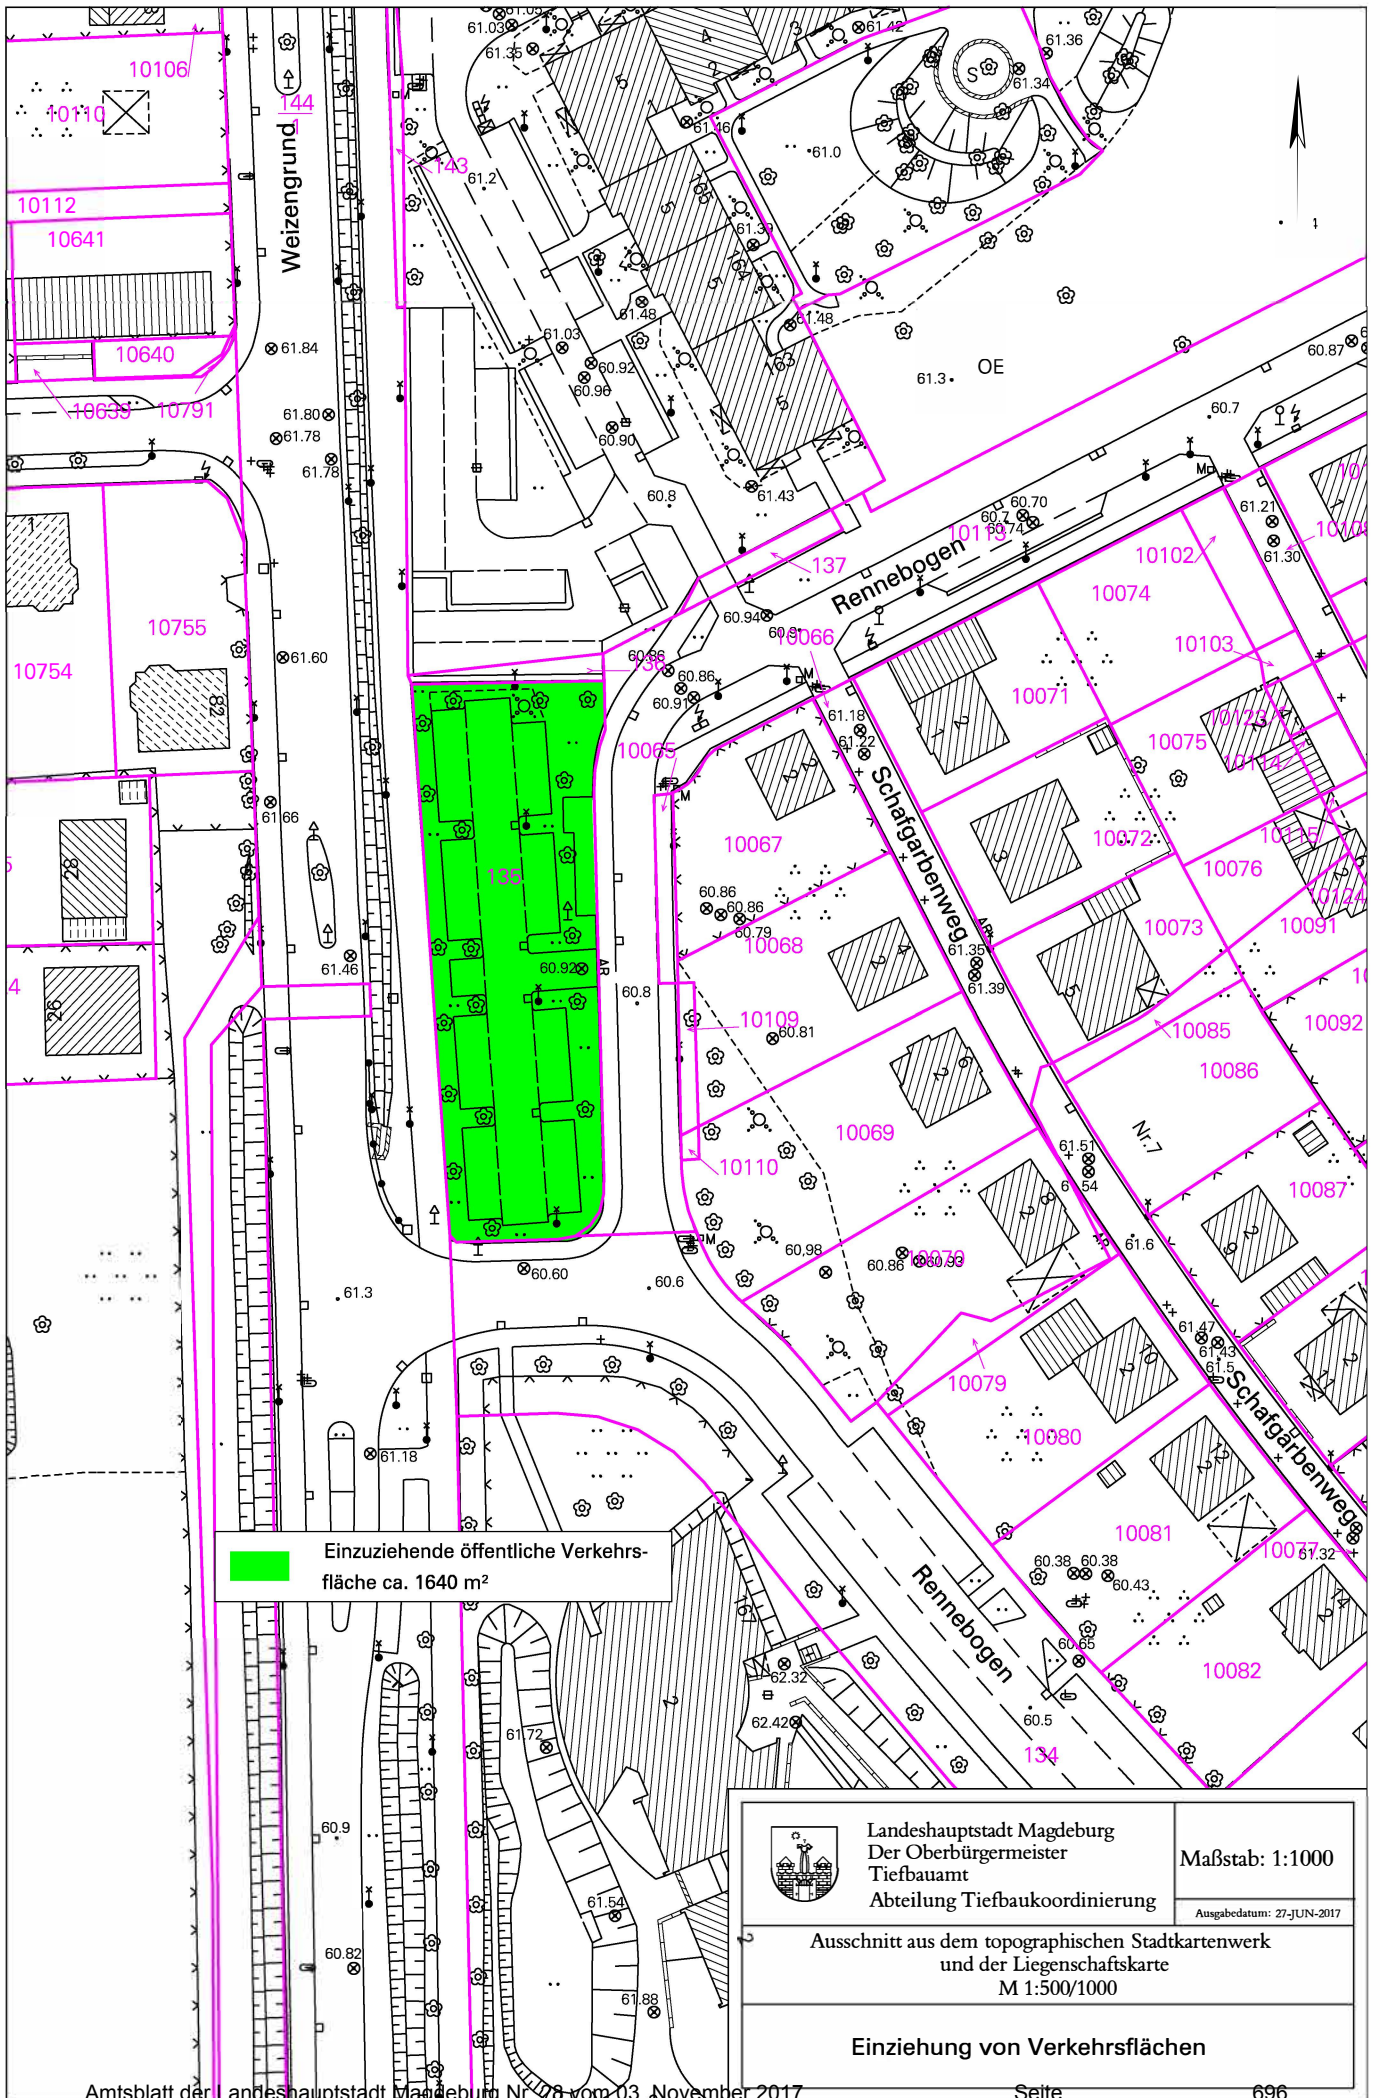


 Einzuziehende öffentliche Verkehrsfläche ca. 1640 m<sup>2</sup>

 Landeshauptstadt Magdeburg Der Oberbürgermeister Tiefbauamt Abteilung Tiefbaukoordinierung	Maßstab: 1:1000
	Ausgabedatum: 27-JUN-2017
Ausschnitt aus dem topographischen Stadtkartenwerk und der Liegenschaftskarte M 1:500/1000	

**Einzienung von Verkehrsflächen**