


Lageplan Bushaltestelle am Fahrbahnrand

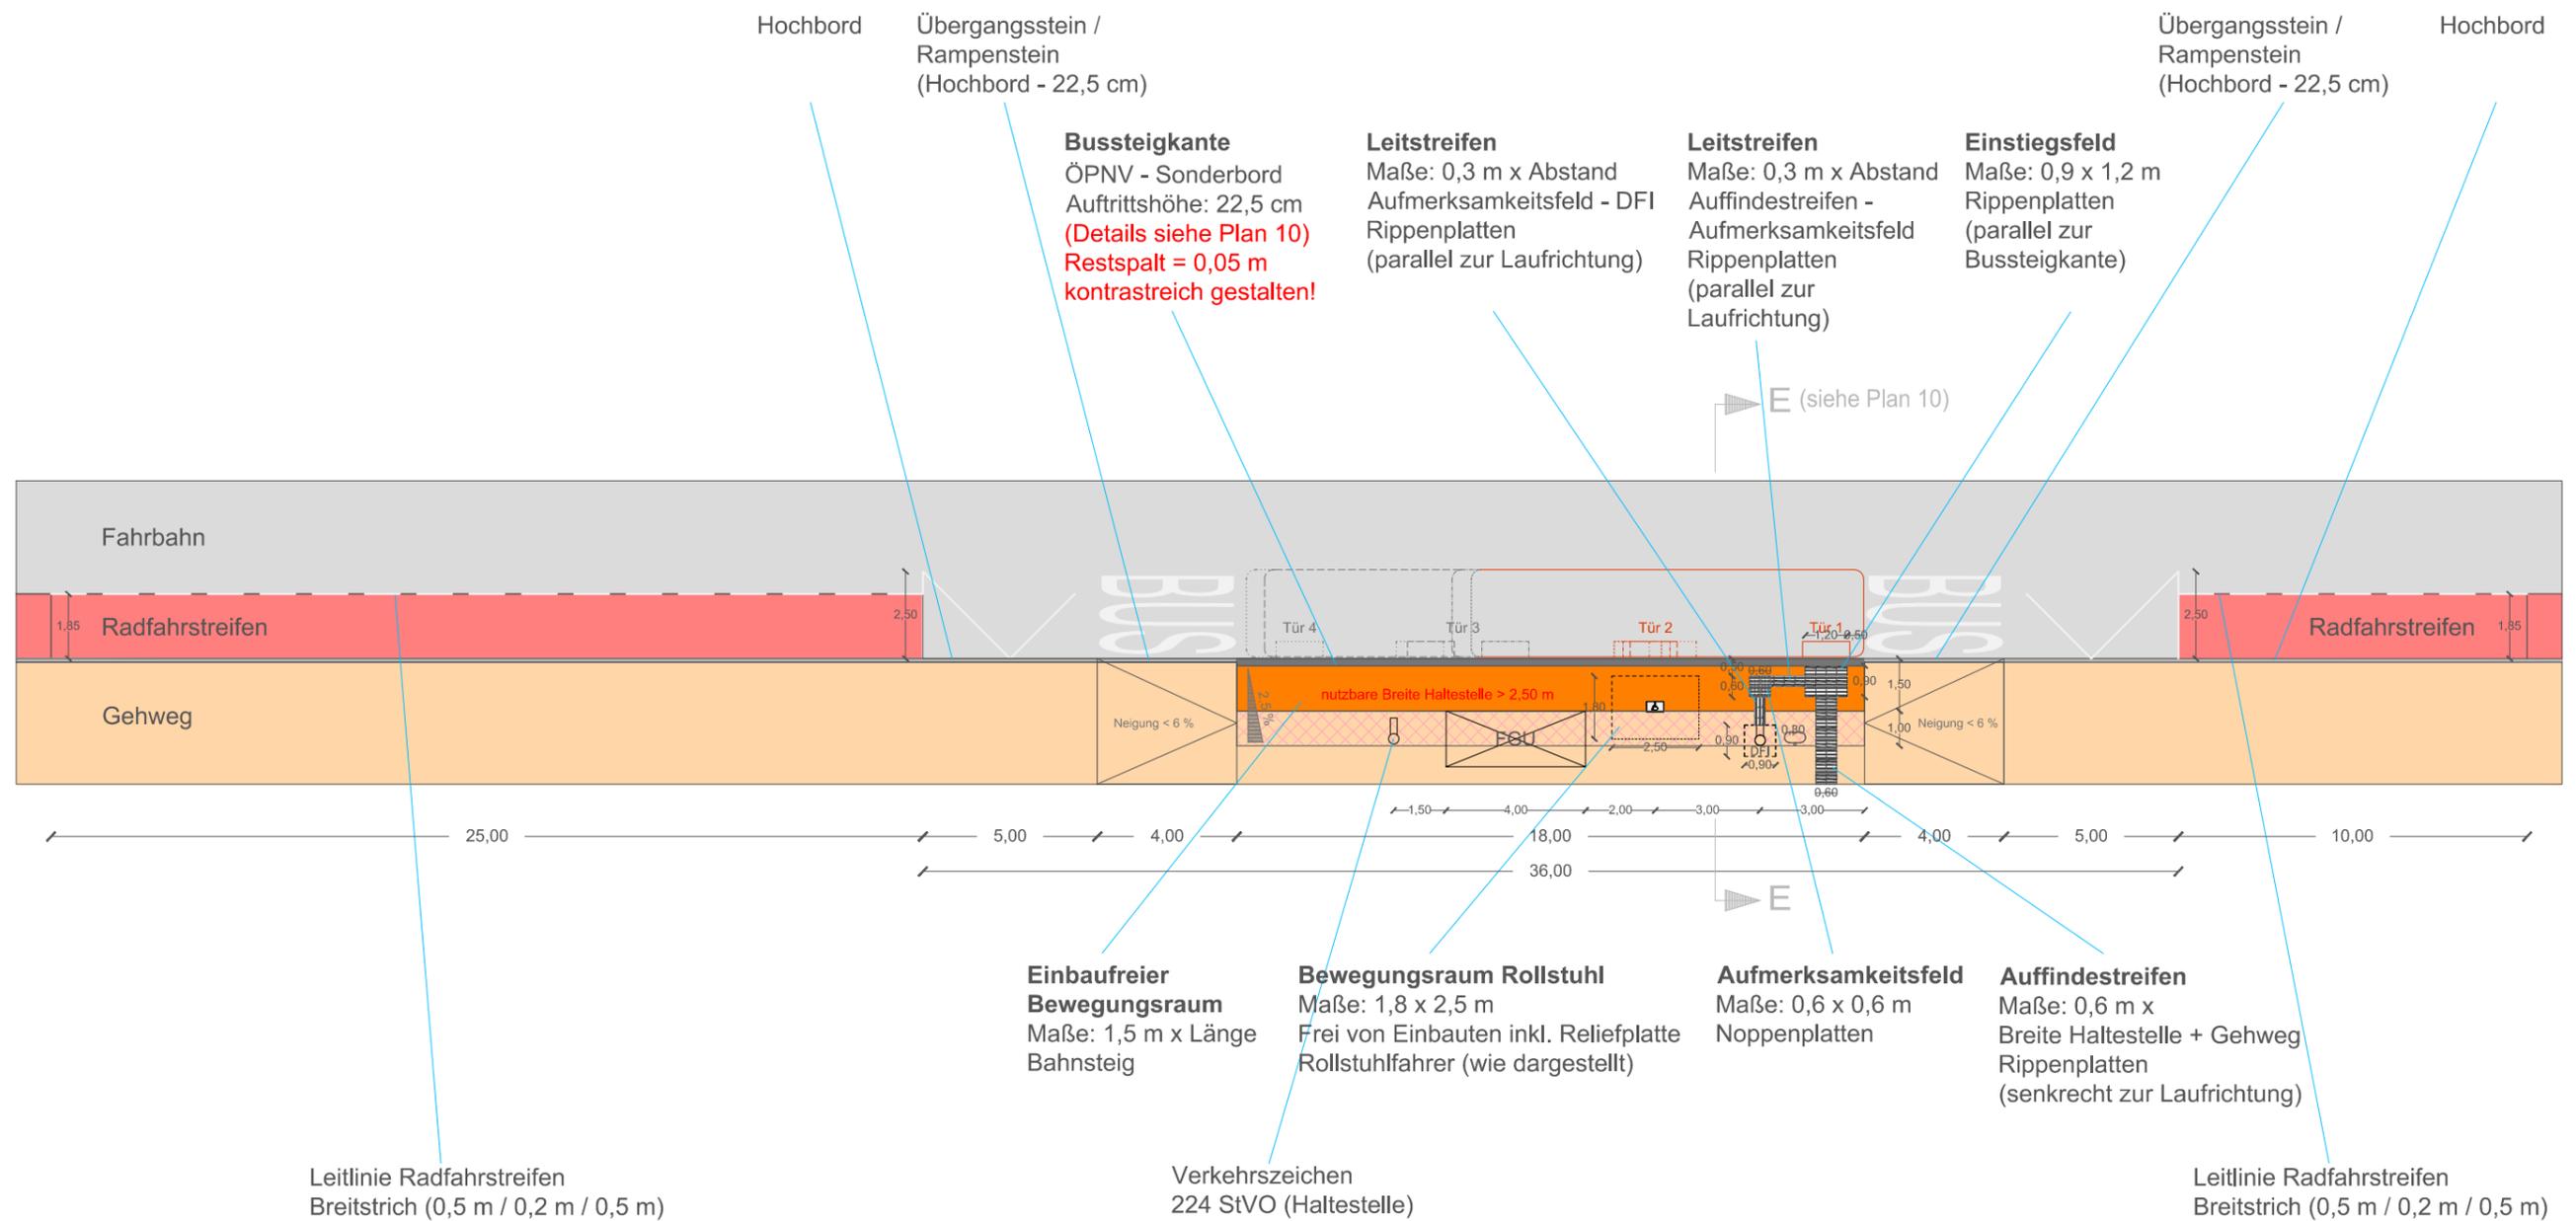

Legende:

Abkürzungen

DFI - dynamische Fahrgastinformationsanzeige
 FGU - Fahrgastunterstand
 StVO - Straßenverkehrsordnung

Signaturen

Fläche Haltestelle
 Einbaufreie Fläche in der Haltestelle
 Flächen Fußgängerverkehr
 Mischfläche Haltestelle / Fußgänger



Symbole

Lichtsignalanlage
 Papierkorb

Landeshauptstadt Magdeburg



Magdeburger Standard der Barrierefreiheit im ÖSPV

Plan 9: Bushaltestelle am Fahrbahnrand

Stand: Februar 2016

Maßstab: 1 : 200