


Lageplan Bushaltestelle als KAP

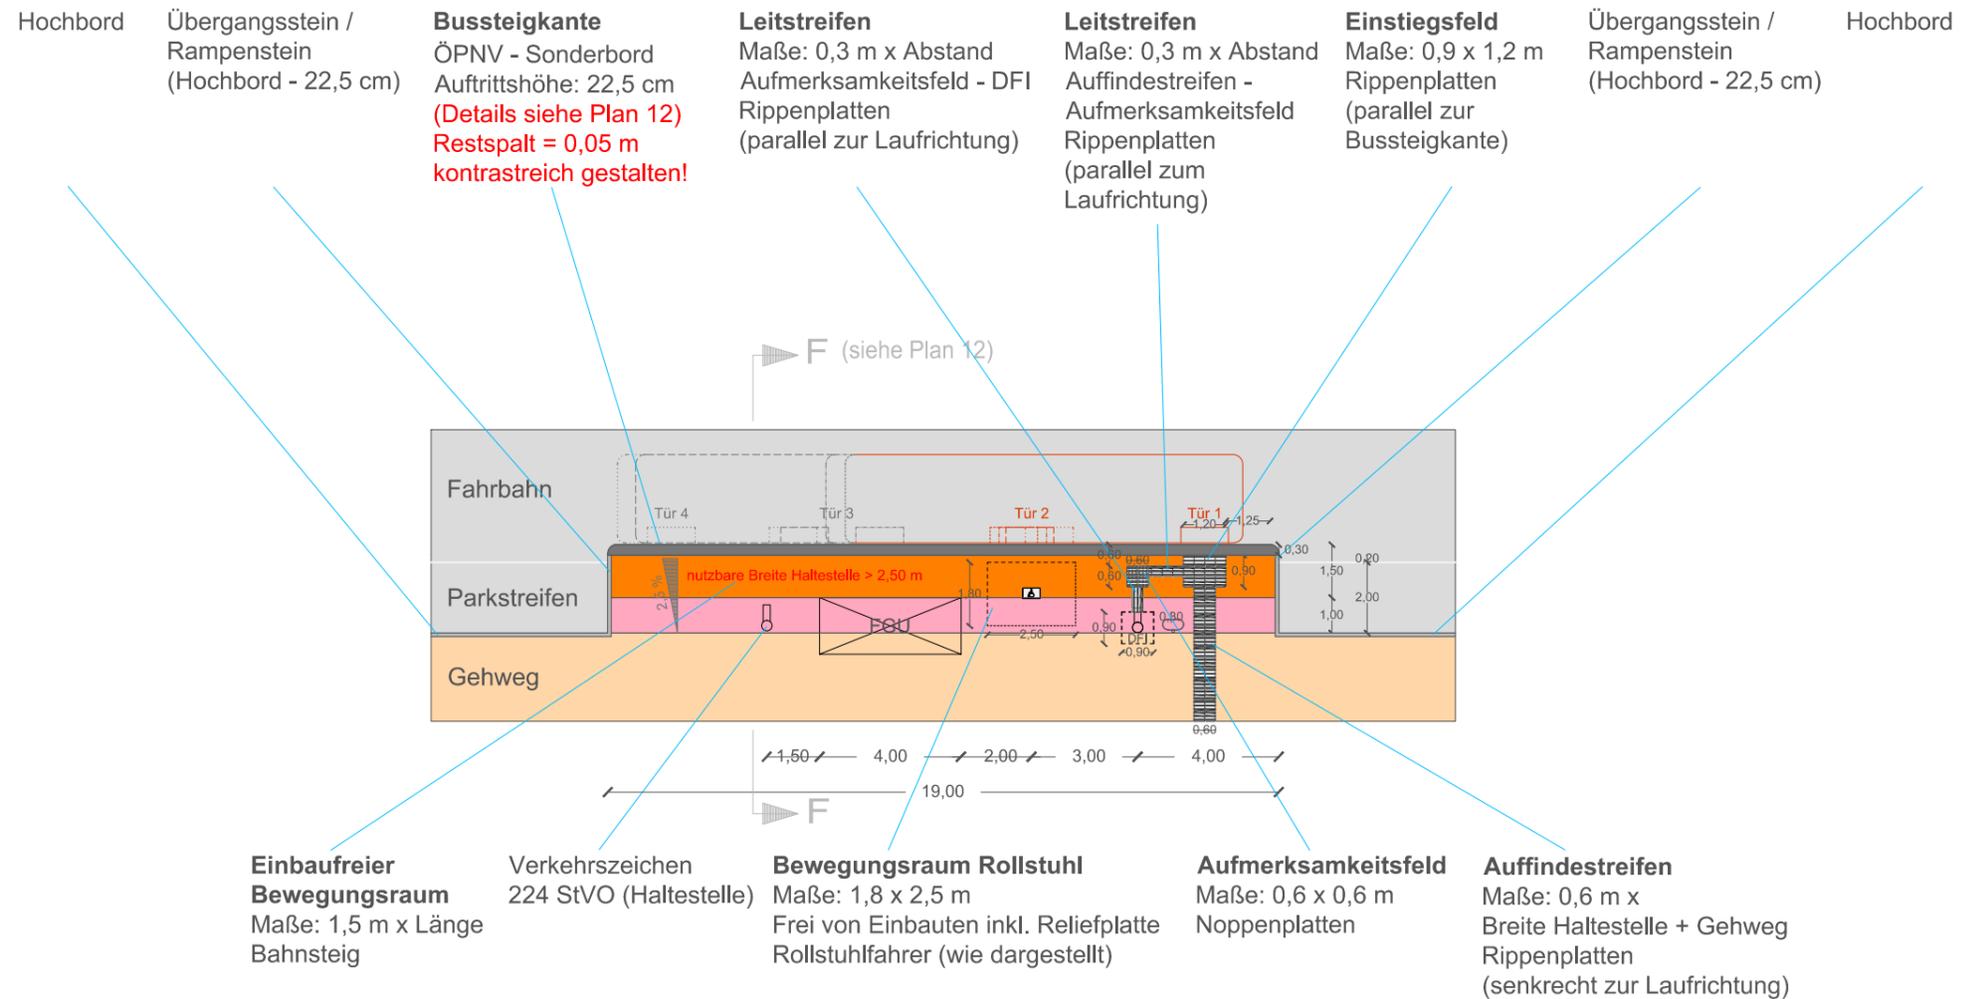


Legende:

Abkürzungen

DFI - dynamische Fahrgastinformationsanzeige
 FGU - Fahrgastunterstand
 StVO - Straßenverkehrsordnung

Signaturen

Fläche Haltestelle
 Einbaufreie Fläche in der Haltestelle
 Flächen Fußgängerverkehr

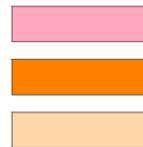

Symbole

Lichtsignalanlage

Papierkorb

Landeshauptstadt Magdeburg



Magdeburger Standard der Barrierefreiheit im ÖSPV

Plan 11: Bushaltestelle als KAP

Stand: Februar 2016

Maßstab: 1 : 200