


Lageplan Bushaltestelle als Busbucht (Sonderbauform)

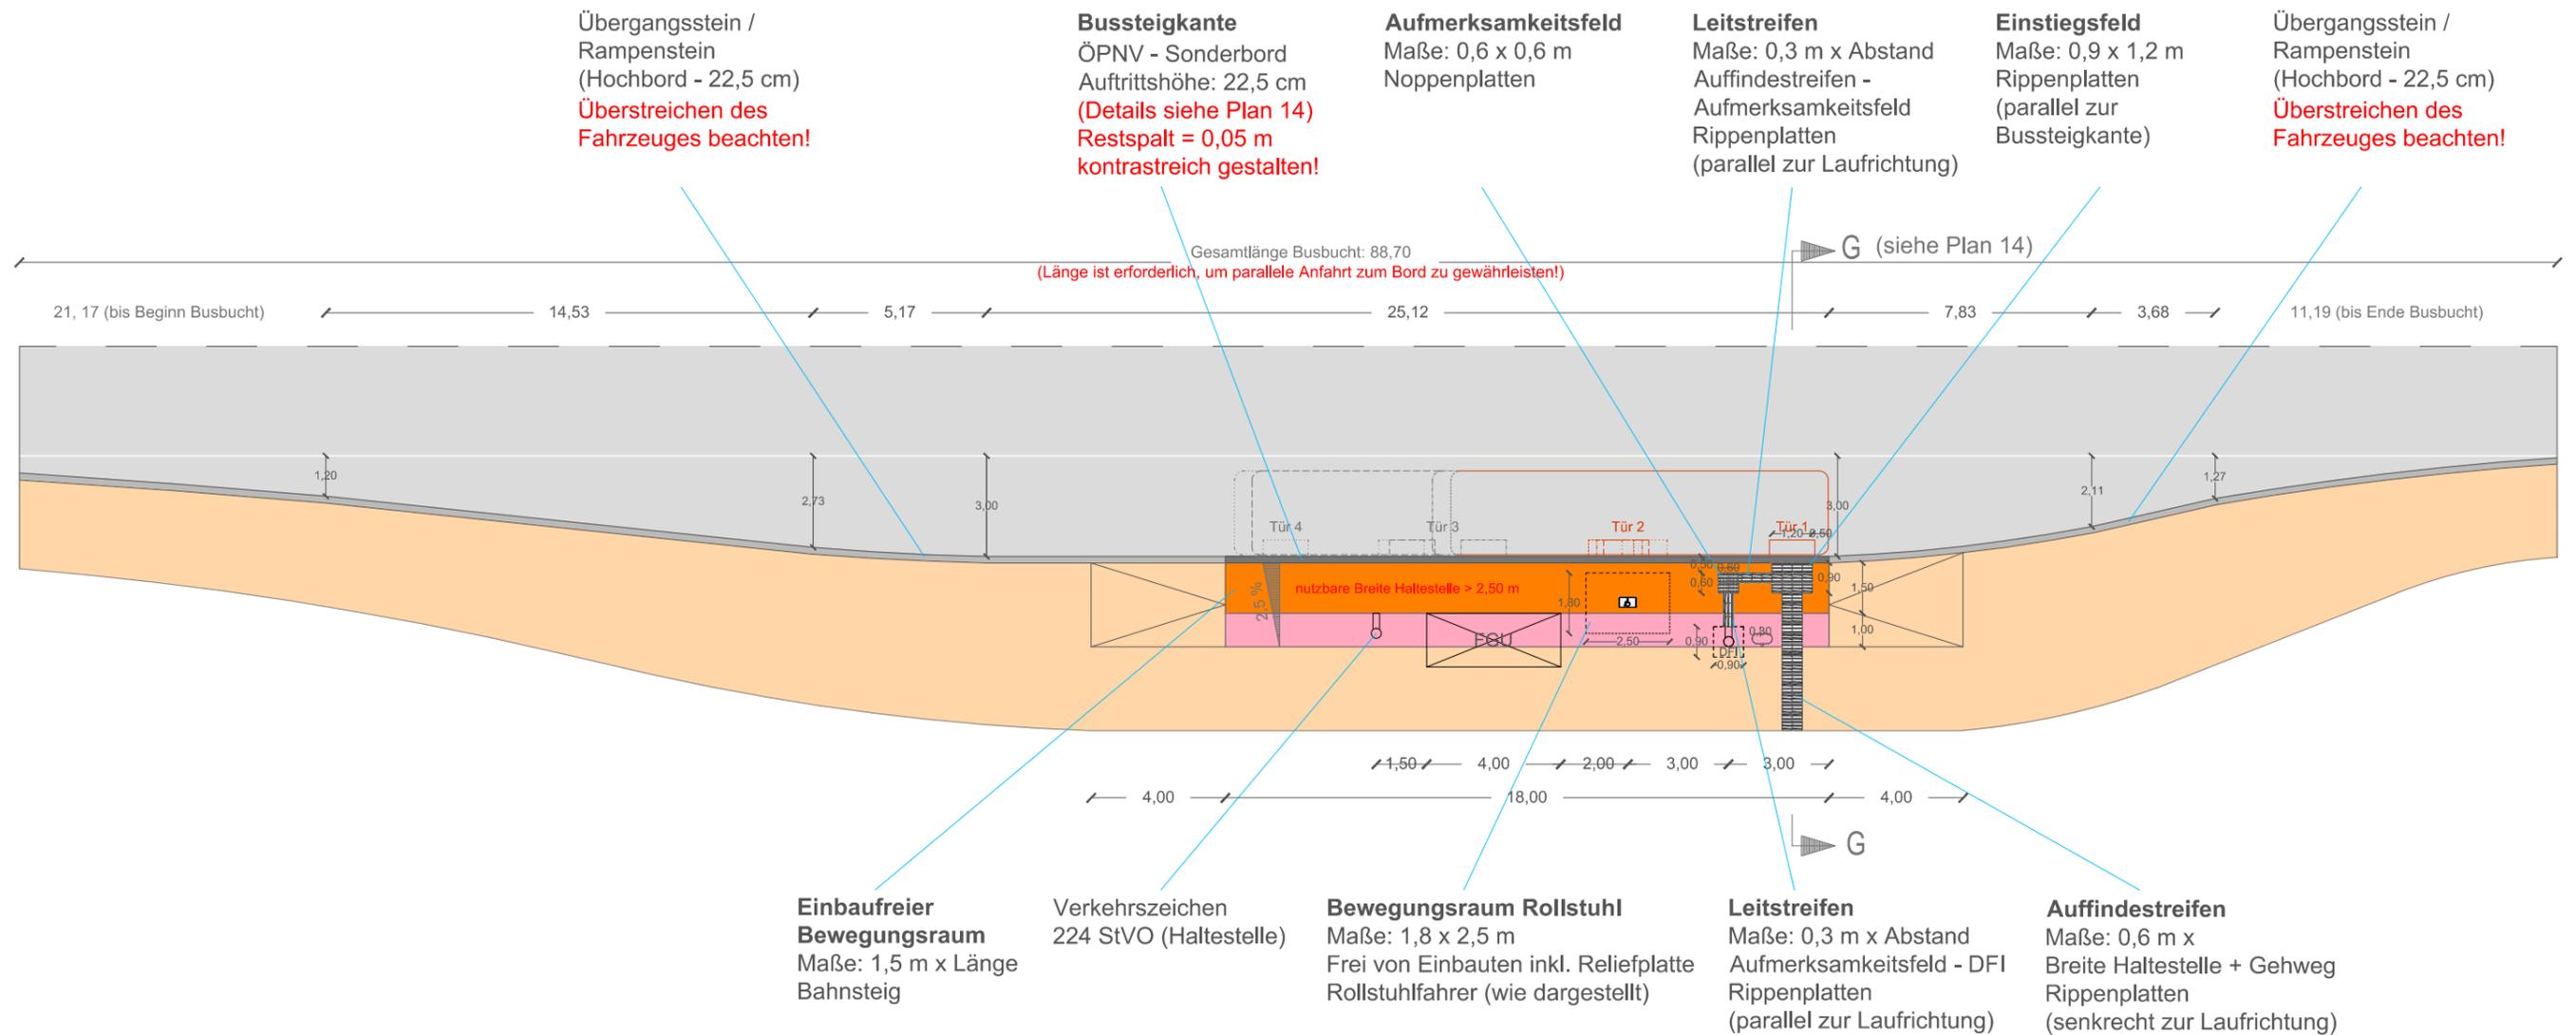


Legende:

Abkürzungen

- DFI - dynamische Fahrgastinformationsanzeige
- FGU - Fahrgastunterstand
- StVO - Straßenverkehrsordnung

Signaturen

- Fläche Haltestelle
- Einbaufreie Fläche in der Haltestelle
- Flächen Fußgängerverkehr

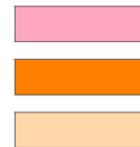

Symbole

- Lichtsignalanlage
- Papierkorb

Landeshauptstadt Magdeburg



Magdeburger Standard der Barrierefreiheit im ÖSPV

Plan 13: Bushaltestelle als Busbucht

Stand: Februar 2016

Maßstab: 1 : 200