



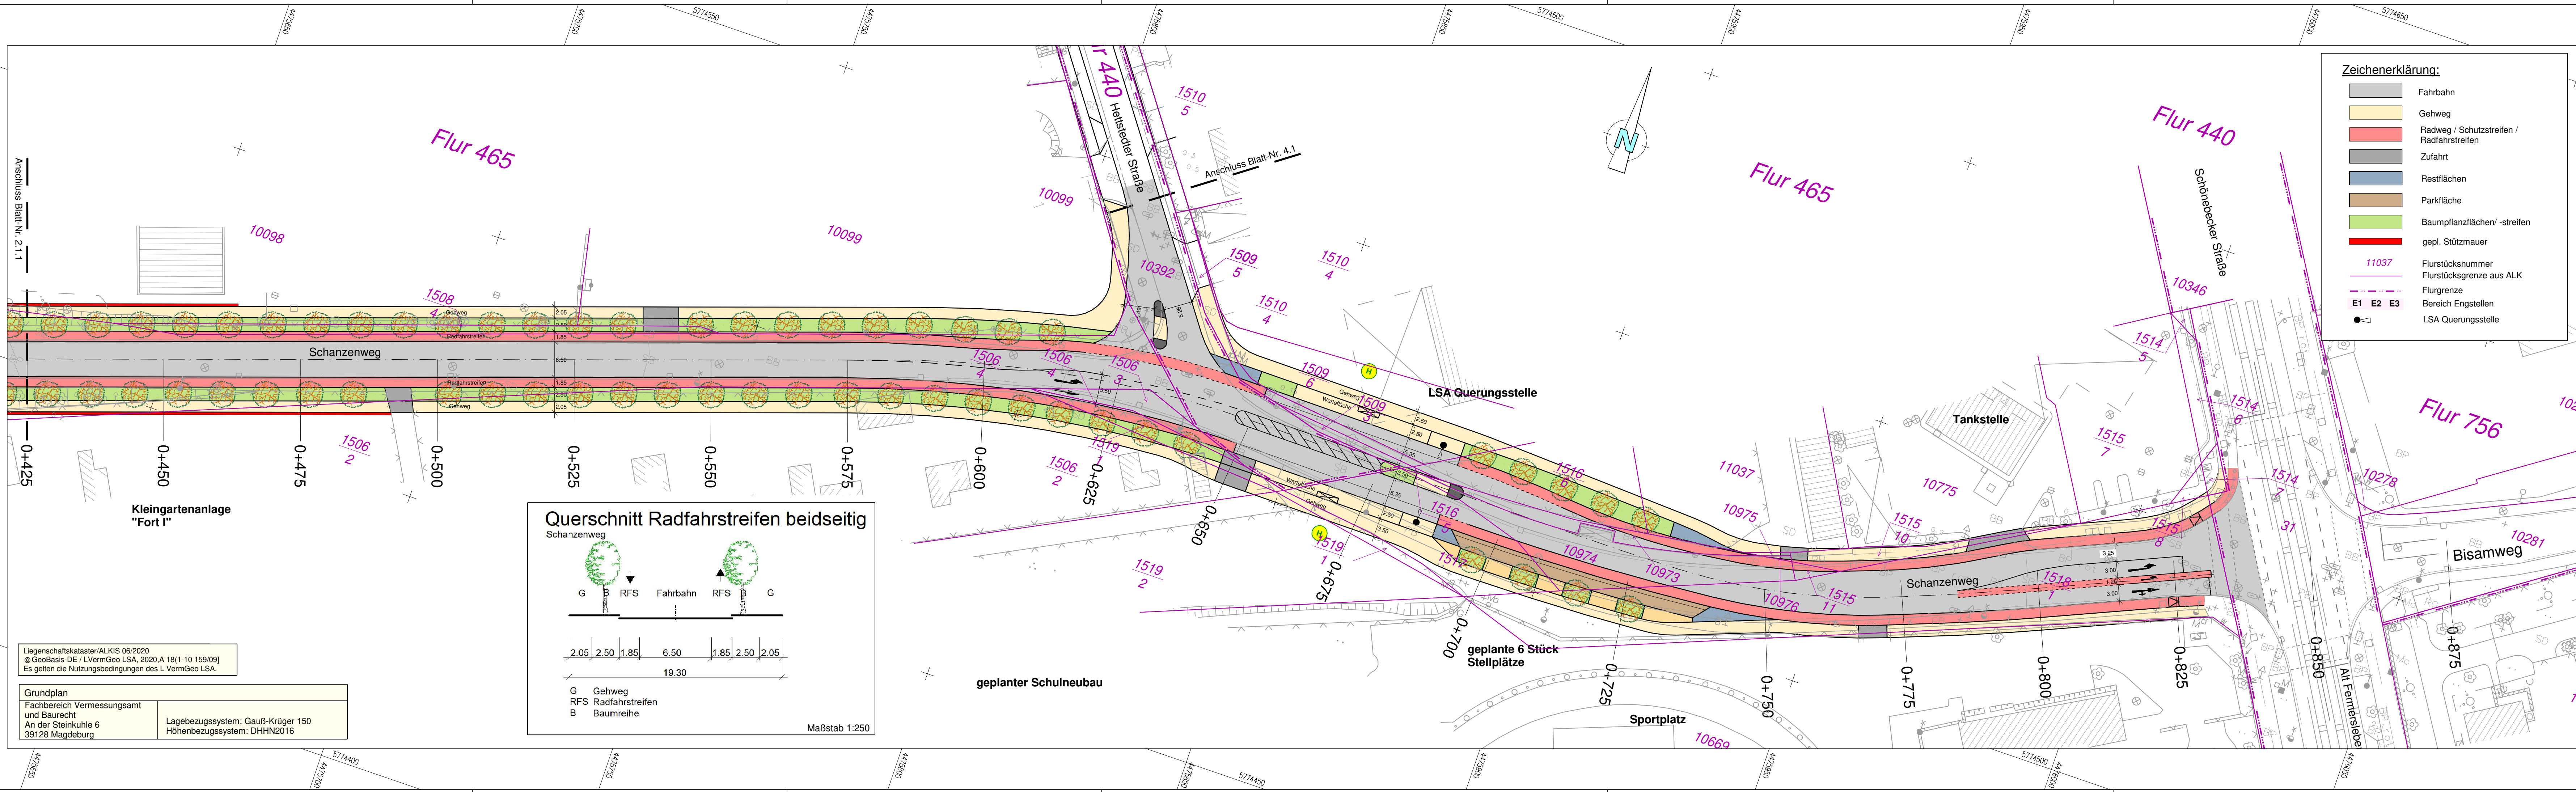

Zeichenerklärung:

- Fahrbahn
- Gehweg
- Radweg / Schutzstreifen / Radfahrstreifen
- Zufahrt
- Restflächen
- Parkfläche
- Baumpflanzflächen/-streifen
- gepl. Stützmauer
- Flurstücksnummer
- Flurstücksgrenze aus ALK
- Flurgrenze
- Bereich Engstellen
- LSA Querungsstelle

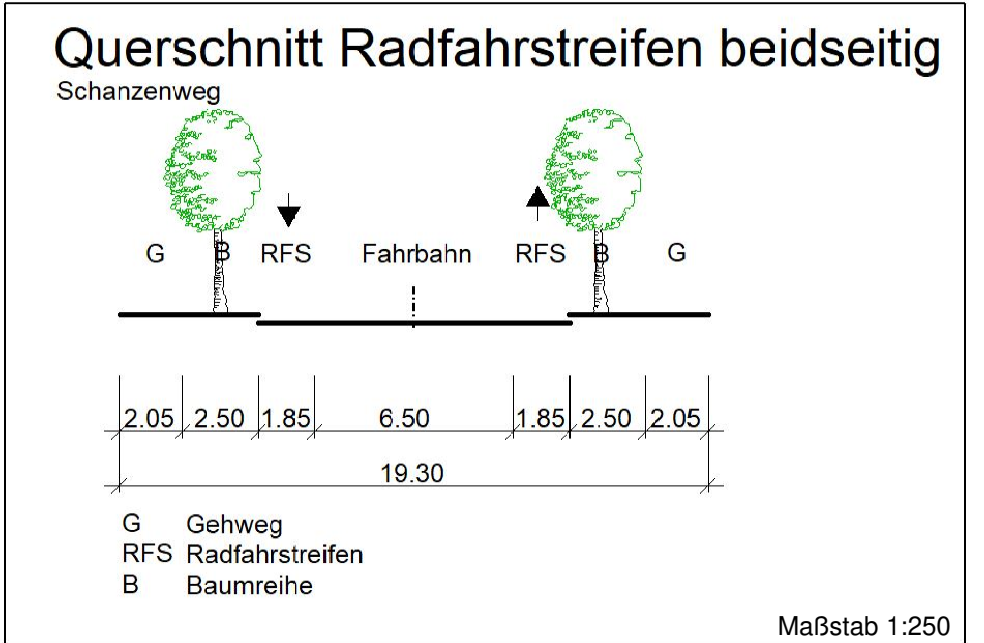

Liegenschaftskataster/ALKIS 06/2020
© GeoBasis-DE / LVermGeo LSA, 2020.A 18(1-10 159/09)
Es gelten die Nutzungsbedingungen des L VermGeo LSA.

Grundplan
Fachbereich Vermessungsamt
und Baurecht
An der Steinkuhle 6
39128 Magdeburg

Lagebezugssystem: Gauß-Krüger 150
Höhenbezugssystem: DHHN2016

Bearbeitungsstand April 2021

Verfasser:	Datum	Zeichen
INGENIEURBÜRO PABSCH & PARTNER Ingenieurgesellschaft mbH Bahnhofstraße 2, 38899 Blankenburg (Harz) Tel.: 03644/90899-0, Fax: 03644/90899-89 bik@pp-consult.de, www.pp-consult.de	11 / 2020	Vetter
gezeichnet:	11 / 2020	Schliesing
geprüft:	11 / 2020	Jautze
Projekt-Nr.:	5951	

Auftraggeber:	Datum	Zeichen
 Landeshauptstadt Magdeburg Stadtplanungsamt An der Steinkuhle 6 - 39128 Magdeburg	nachgepr.:	

ZWISCHENSTAND			
Nr.	Art der Änderung	Datum	Zeichen

VORPLANUNG

Straßenbauverwaltung Landeshauptstadt Magdeburg Stadtplanungsamt Straße / Abschn.-Nr. / Station: Schanzenweg PROJIS-Nr.: -	Unterlage / Blatt-Nr.: 5 / 2.1.2 Lageplan - Variante 2 Radfahrstreifen beidseitig Ideallinie Maßstab: 1:500
--	---

Schanzenweg/Hettstedter Straße, Magdeburg	
Aufgestellt: Magdeburg, den Landeshauptstadt Magdeburg	Geprüft und genehmigt: Magdeburg, den Landeshauptstadt Magdeburg
Im Auftrag:	Im Auftrag: