

## **Ankündigung der Einziehung von Verkehrsflächen – Teilfläche Turmschanzenstraße**

Es ist beabsichtigt, im Zuge der planerischen Umgestaltung der anliegenden Wohnobjekte und der damit verbundenen Neustrukturierung von Teilflächen des bisher öffentlichen Bereichs, die zur Turmschanzenstraße gehören, aufgrund des Wegfalls der Verkehrsbedeutung einzuziehen.

Davon ist folgende Fläche betroffen:

lfd. Nr.		Flur 718	Fläche [m <sup>2</sup> ]
1.	Turmschanzenstraße	Flurstück 84 (t)	ca. 438 m <sup>2</sup>


Ein Lageplan der zur Einziehung vorgesehenen Fläche liegt während der Dienststunden bei der Landeshauptstadt Magdeburg – Tiefbauamt – An der Steinkuhle 6, 39128 Magdeburg, 4. Etage, zur Einsicht aus.

Dieses Vorhaben wird gemäß § 8 Abs. 4 StrG LSA hiermit bekannt gemacht.

Magdeburg, den 09.06.2015

i.A.

gez. Gebhardt

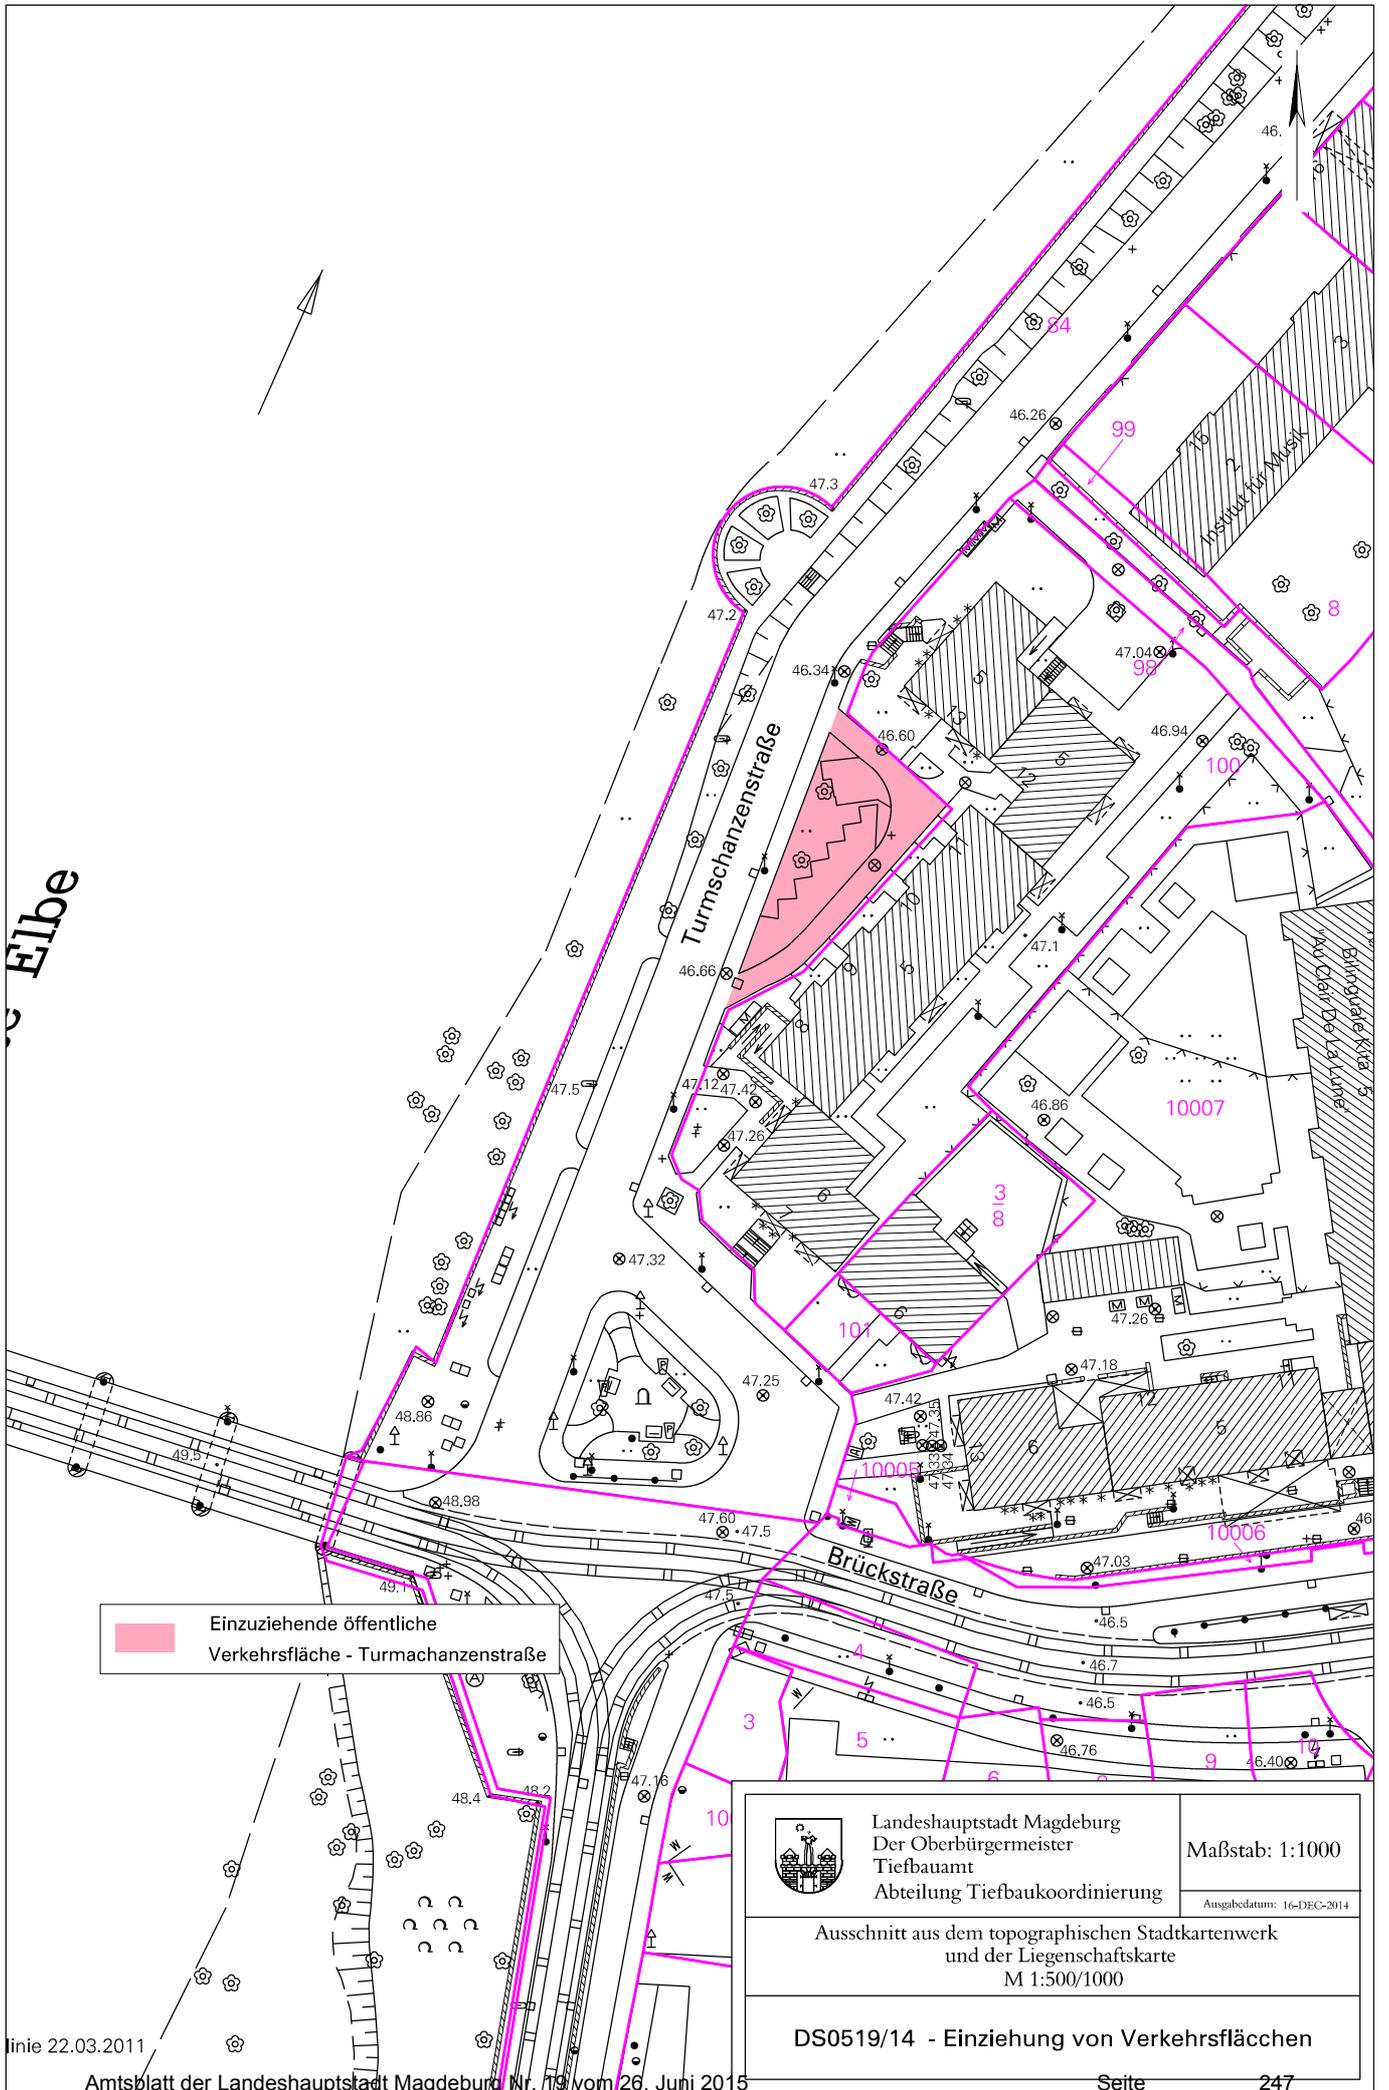

Elbe

 Einzuziehende öffentliche Verkehrsfläche - Turmschanzenstraße

 Landeshauptstadt Magdeburg Der Oberbürgermeister Tiefbauamt Abteilung Tiefbaukoordinierung	Maßstab: 1:1000 <small>Ausgabedatum: 16-DEC-2014</small>
	Ausschnitt aus dem topographischen Stadtkartenwerk und der Liegenschaftskarte M 1:500/1000

DS0519/14 - Einziehung von Verkehrsflächen

linie 22.03.2011