



### Bordverlauf an der Verkehrsinsel (W-O-Richtung)

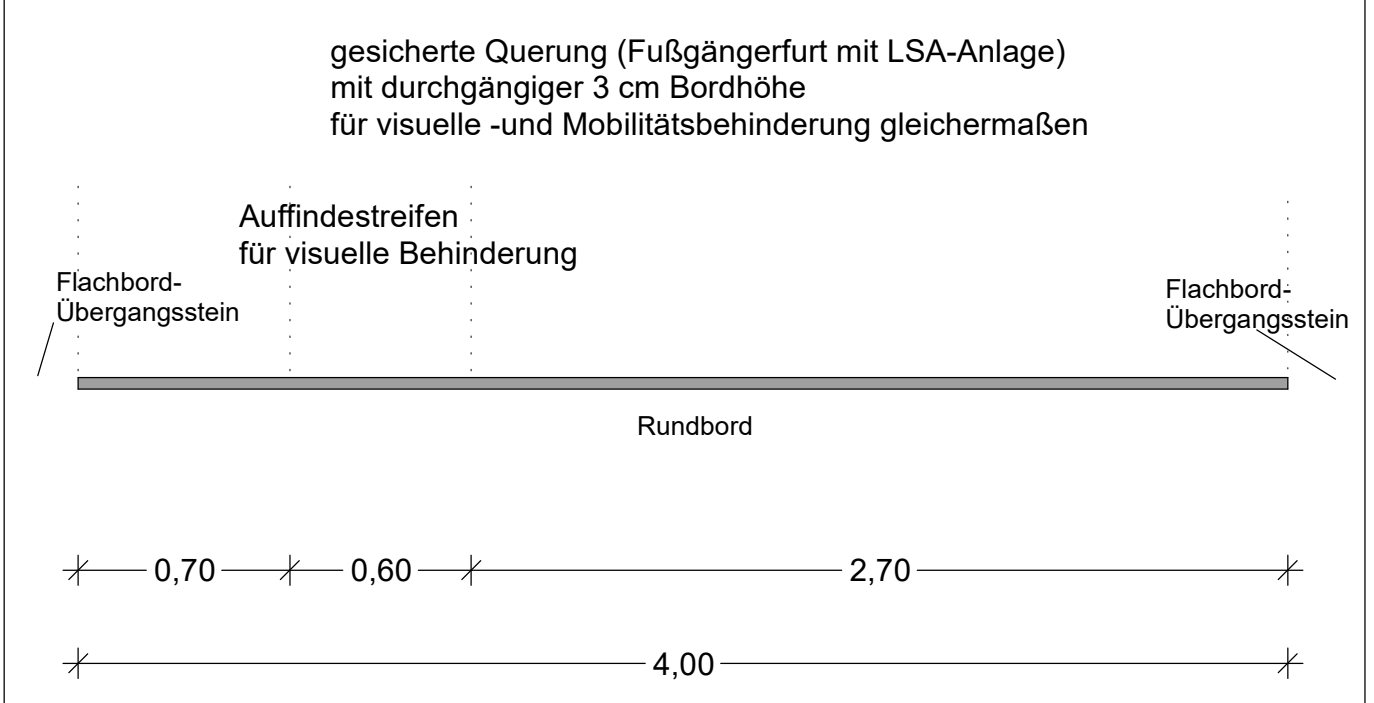

### Zeichenerklärung

Planung		Verwaltung	
	Grünstreifen		Flurgrenze
	Einschnittböschung		Flurstücksgrenze
	Versickermulde		
	Fahrbahn (Asphalt)		
	Gerinnestreifen (Pflaster)		
	Kiesstreifen		
	Palisade		
	Fahrbahnachse		
	Zufahrt zur Gartenanlage bzw. auf privatem Gelände (Asphalttragdeckschicht)		
	Zufahrt (Pflaster) Grünstreifen		
	Gehweg (Pflaster)		
	taktiles Streifen		
	Radweg (Pflaster)		
	Zufahrt mit Bordabsenkung (Sicherheitstrennstreifen) (Pflaster)		
	Hochbord		
	Bordabsenkung mit 3 cm Auftritt		
	Tiefbord		
	Zaun, geplant		
	LSA-Signalgeber, geplant		
	Radfahrerfurt, geplant		
	Radfahrerfurt, vorhanden		
	vord. Beleuchtungsmast		
	gepl. Beleuchtungsmast (neuer Mast einschl. Fundament)		
	vord. Beleuchtungsmast einschl. Fundament versetzen/ neuer Standort		
	vorhandener Straßenablauf		
	geplanter Straßenablauf		
	gepl. Blindenleitsystem		

- ① Auffindestreifen, Maße: 0,60 m breit, Noppenplatten (gem.DIN 32984)
- ② Richtungsfeld, Maße: 0,60 x 0,90 m, Platten mit Rippenstruktur quer zur Fahrbahn (gem. DIN 32984)

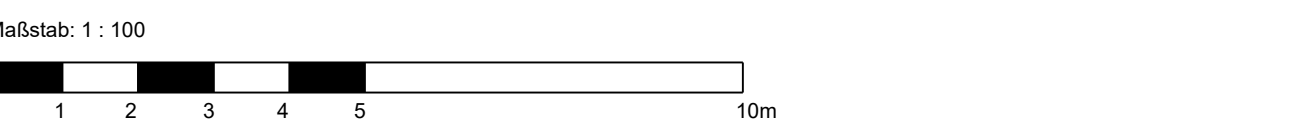

Planungsgrundlagen:  
 IKoMM - Koordinierungsnr.: 2017 / 1038 - 7375 C / 128 / 2018  
 Liegenschaften [ALK / 03/2018] © LVerGeo LSA (www.lvermgeo.sachsen-anhalt.de) A18/1-10159/09  
 Vermessung: 2018/04 LH Magdeburg, FB - Vermessungsamt und Baurecht LS 150, NHN 1992

 brenner BERNARD ingenieure GmbH Beratende Ingenieure VBI für Verkehrs- und Straßenwesen Aalen - Berlin - Bremen - Dresden - Köln - Magdeburg - München - Rostock - Stuttgart - Beijing Hegelstraße 29 39104 Magdeburg Tel.: +49 391 5096339-0 Fax: +49 391 5313225 info.magdeburg@brenner-bernard.com www.brenner-bernard.com	Prüfvermerk
	bearbeitet 30.04.2020 Leue geprüft 30.04.2020 Fischer Projekt.Nr.: M0936

 Landeshauptstadt Magdeburg Tiefbauamt An der Steinkuhle 6 39128 Magdeburg	Prüfvermerk
	Registratur/Ordnung

Nr.	Art der Änderung	Datum	Zeichen

## PLANFESTSTELLUNG

Straßenbauverwaltung Tiefbauamt Magdeburg Brenneckestraße/ zur NO-Auffahrt von 0+000 bis 0+175 Straße / Abschn.-Nr. / Station: (von-bis)	Unterlage / Blatt-Nr.: 5.1 / 1 Detaillageplan Blindenleitsystem Maßstab: 1:100
---	---

**Ausbau einer Rechtsabbiegespur  
 an der Brenneckestraße  
 zur NO-Auffahrt zum Magdeburger Ring**

aufgestellt:	
....., den .....	