


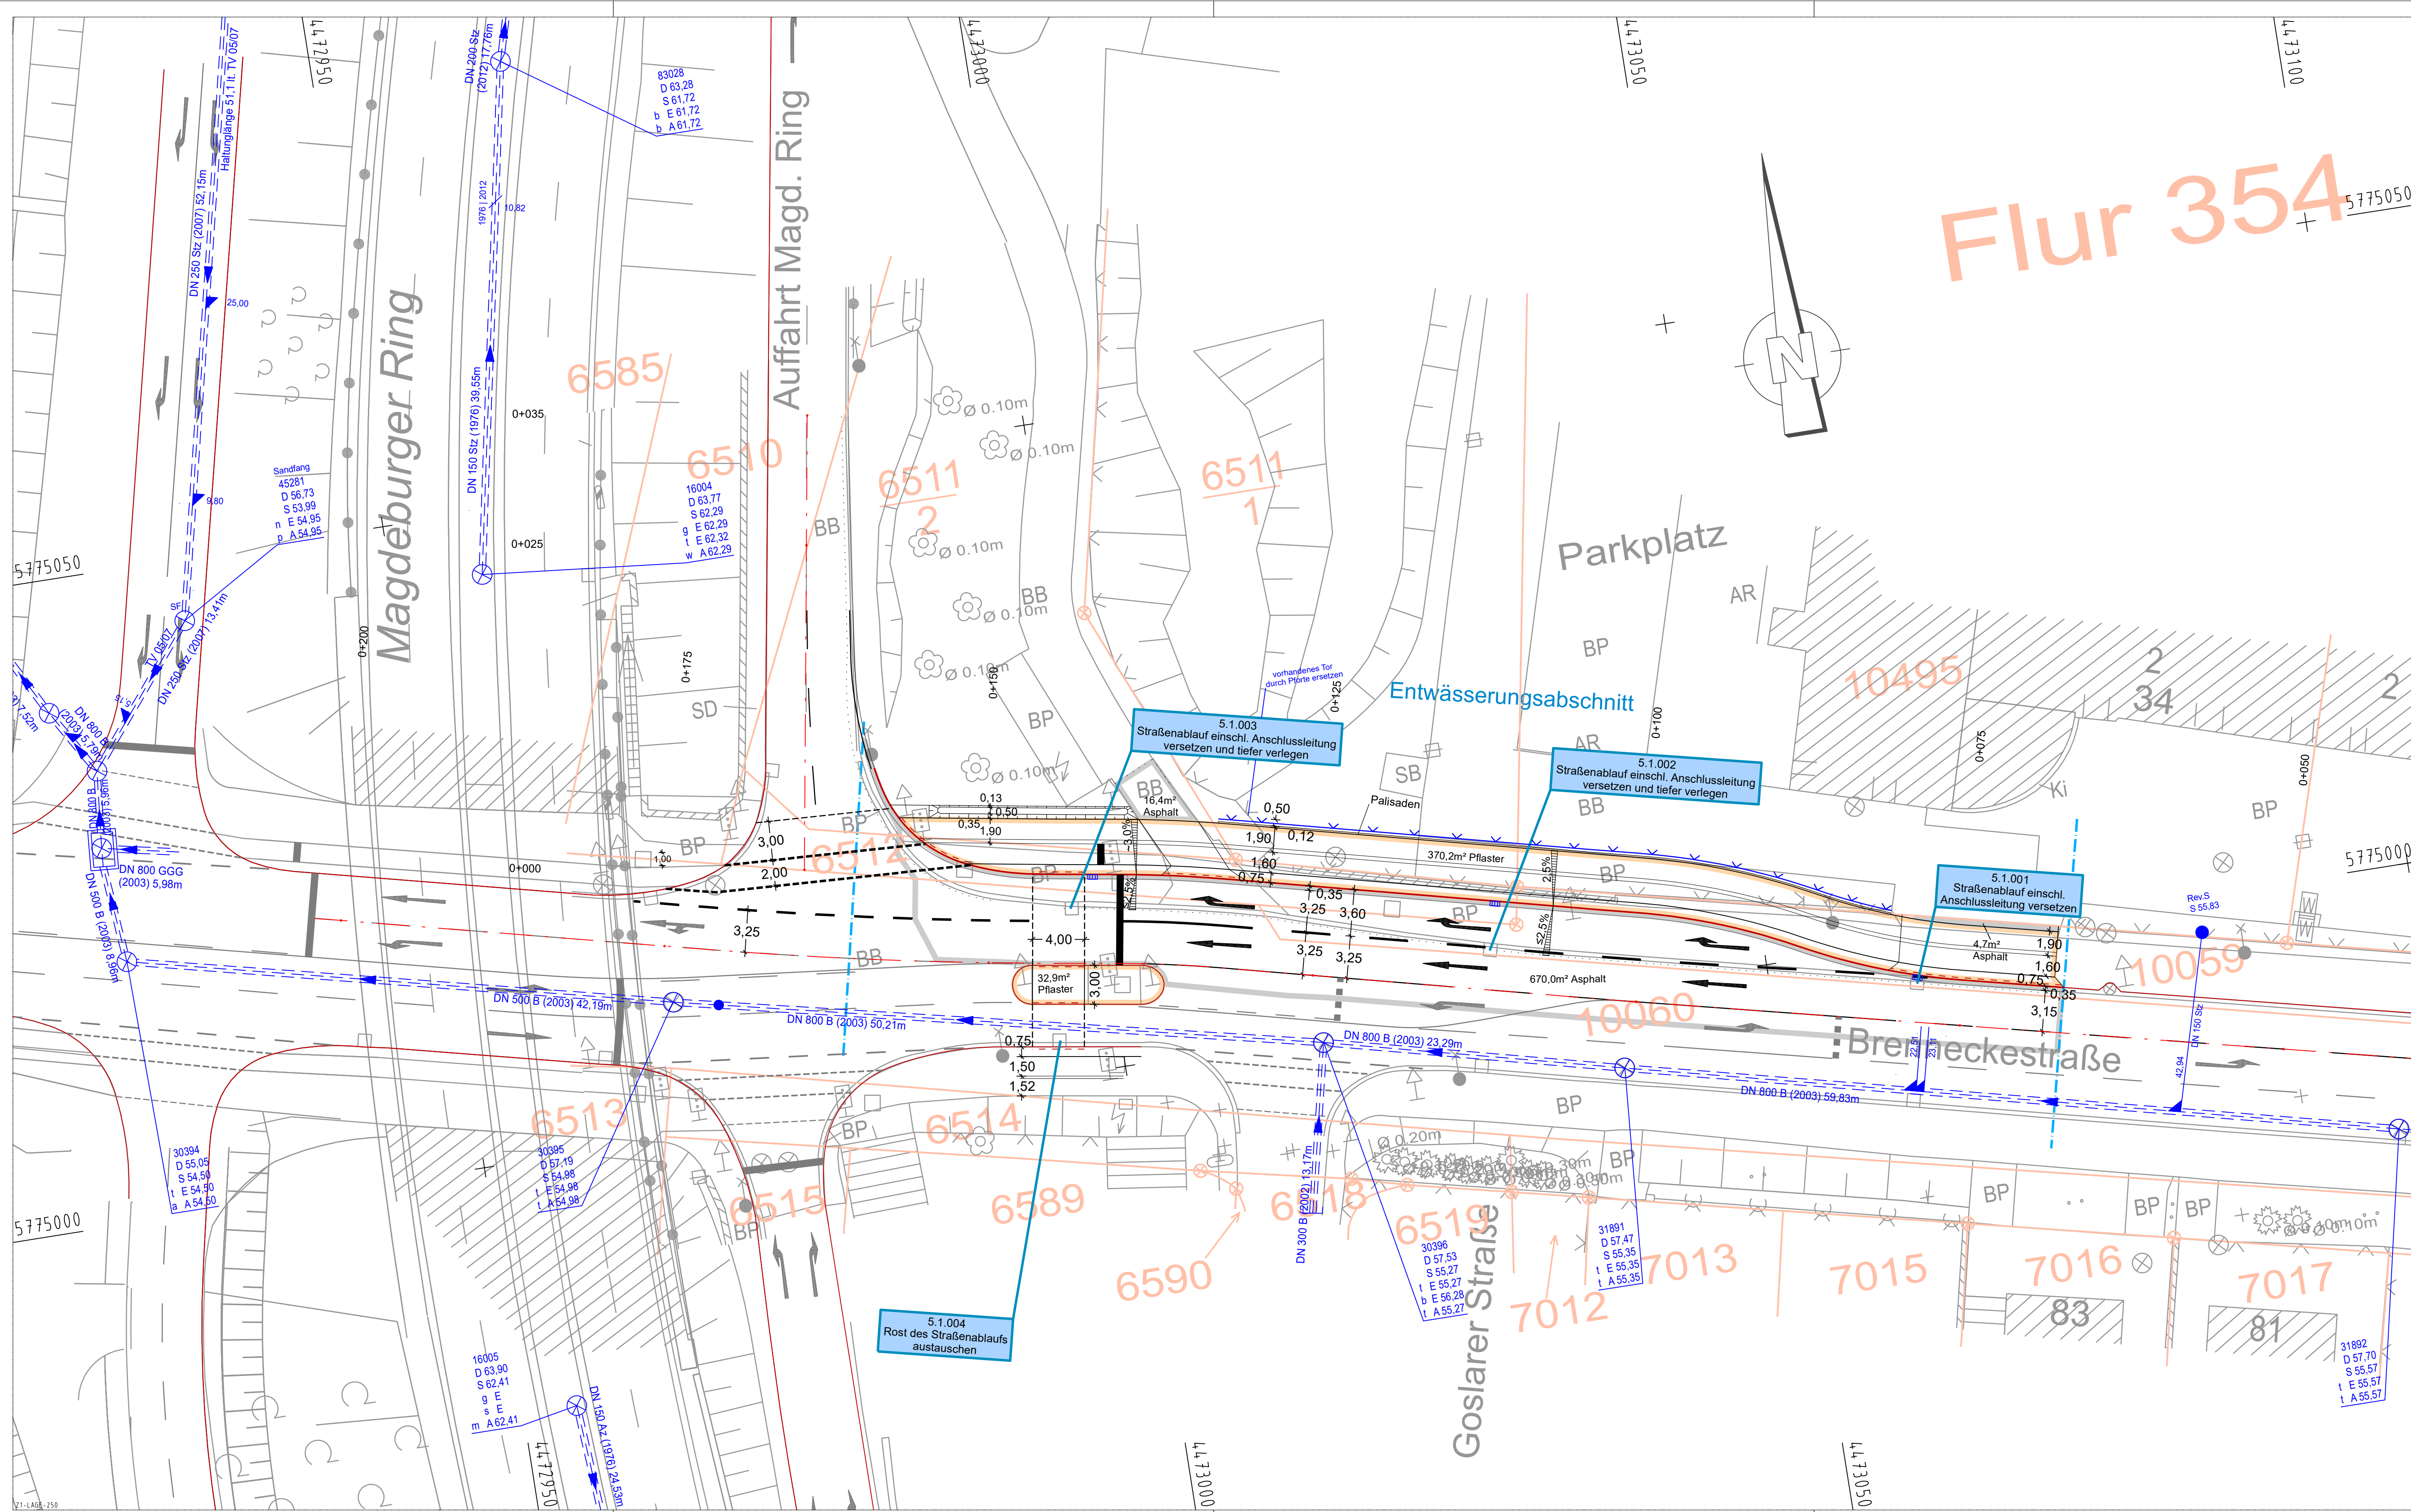

Zeichenerklärung

Planung

Grünstreifen

Einschnitts Böschung

Versickerungsmulde

Fahrbahn

Gerinnestreifen

Kiesstreifen

Palisade

Fahrbahnachse

Zufahrt/ Grünstreifen

Gehweg

Radweg

Zufahrt mit Bordabsenkung (Sicherheitsstreifen)

Hochbord

Bordabsenkung

Tiefbord

Zaun, geplant

Entwässerungsflächen

Asphaltfläche

Pflasterfläche

Verwaltung

Flurgrenze

Flurstücksgrenze

Zeichenerklärung

Entwässerung

vorhanden

geplant


DN 300

50,0 m, 1,5% DN 300

Regenwasserleitung DN 300 mit Angabe von Fließrichtung, Länge und Gefälle

Straßenablauf mit Anschlussleitung

Prüfschacht

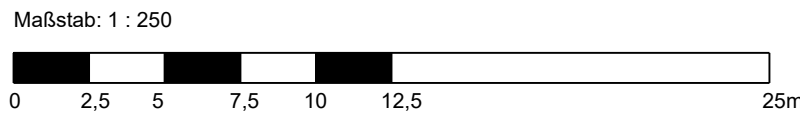

Planungsgrundlagen:
IKoMM - Koordinationsnr.: 2017 / 1038 - 7375 C / 128 / 2018
Liegenschaften: [ALK / 03/2018] © LVermGeo LSA (www.lvrmgeo.sachsen-anhalt.de) A18/1-10159/09
Vermessung: 2018/04 LH Magdeburg, FB - Vermessungsamt und Baurecht LS 150, NHN 1992

	brenner BERNARD ingenieure GmbH Beratende Ingenieure VBI für Verkehrs- und Straßenwesen Kalen-Jeden-Straße 29 06104 Magdeburg Tel.: +49 391 5308338-0 Fax: +49 391 5313225 info.magdeburg@brenner-bernard.com www.brenner-bernard.com	Prüfvermerk bearbeitet 30.04.2020 Leue geprüft 30.04.2020 Fischer Projekt-Nr.: M0936
--	---	---

	Landeshauptstadt Magdeburg Tiefbauamt An der Steinkuhle 6 39128 Magdeburg	Prüfvermerk Registrierungs-Ordnung
--	--	---------------------------------------

Nr.	Art der Änderung	Datum	Zeichen

PLANFESTSTELLUNG

Straßenbauverwaltung
Tiefbauamt Magdeburg

Brenneckestraße/ zur NO-Auffahrt von 0+000 bis 0+175
Straße / Abschn.-Nr. / Station: (von-bis)

PROJIS-Nr.:

Unterlage / Blatt-Nr.: 18.3 / 2
Lageplan
Entwässerungsflächen (Planung)

Maßstab: 1:250

Ausbau einer Rechtsabbiegespur an der Brenneckestraße zur NO-Auffahrt zum Magdeburger Ring

aufgestellt:

....., den

Für diese Unterlage behalten wir uns alle Rechte vor.
M0936_MR_Brenneckestraße/B-Lageplan-PLT_U18-3_B-Lageplan_Entwässerungsgeplant/11.05.20/PI