

Landschaftspflegerische Begleitplanung

Konflikte

K4

Eingriff in den Standraum der Straßenbäume

9 Bäume

Vermeidung

V3

Schachtarbeiten im Kronenbereich der Bäume

Ausführung mit folgenden Auflagen:

- beim Auffinden von Wurzeln darf der Boden nur noch mit einem Saugbagger abgetragen werden
- in Richtung der Bäume ist die Baugrube während der Bauzeit mit einem Wurzelvorhang abzudecken, dieser ist ständig feucht zu halten
- die Vermeidungsmaßnahmen V1 und V2 sind auch für die Tiefbautechnische Erschließung umzusetzen

V4


Schachtarbeiten im Kronenbereich der Linden an der Leipziger Straße sind mit großer Vorsicht auszuführen

Ausführung mit folgenden Auflagen:

- beim Auffinden von Wurzeln darf der Boden nur noch mit einem Saugbagger abgetragen werden

Legende

- Bestandsbäume entlang der Leitungstrasse
- Bestandsbäume, hier wird in den Standraum der Bäume eingegriffen

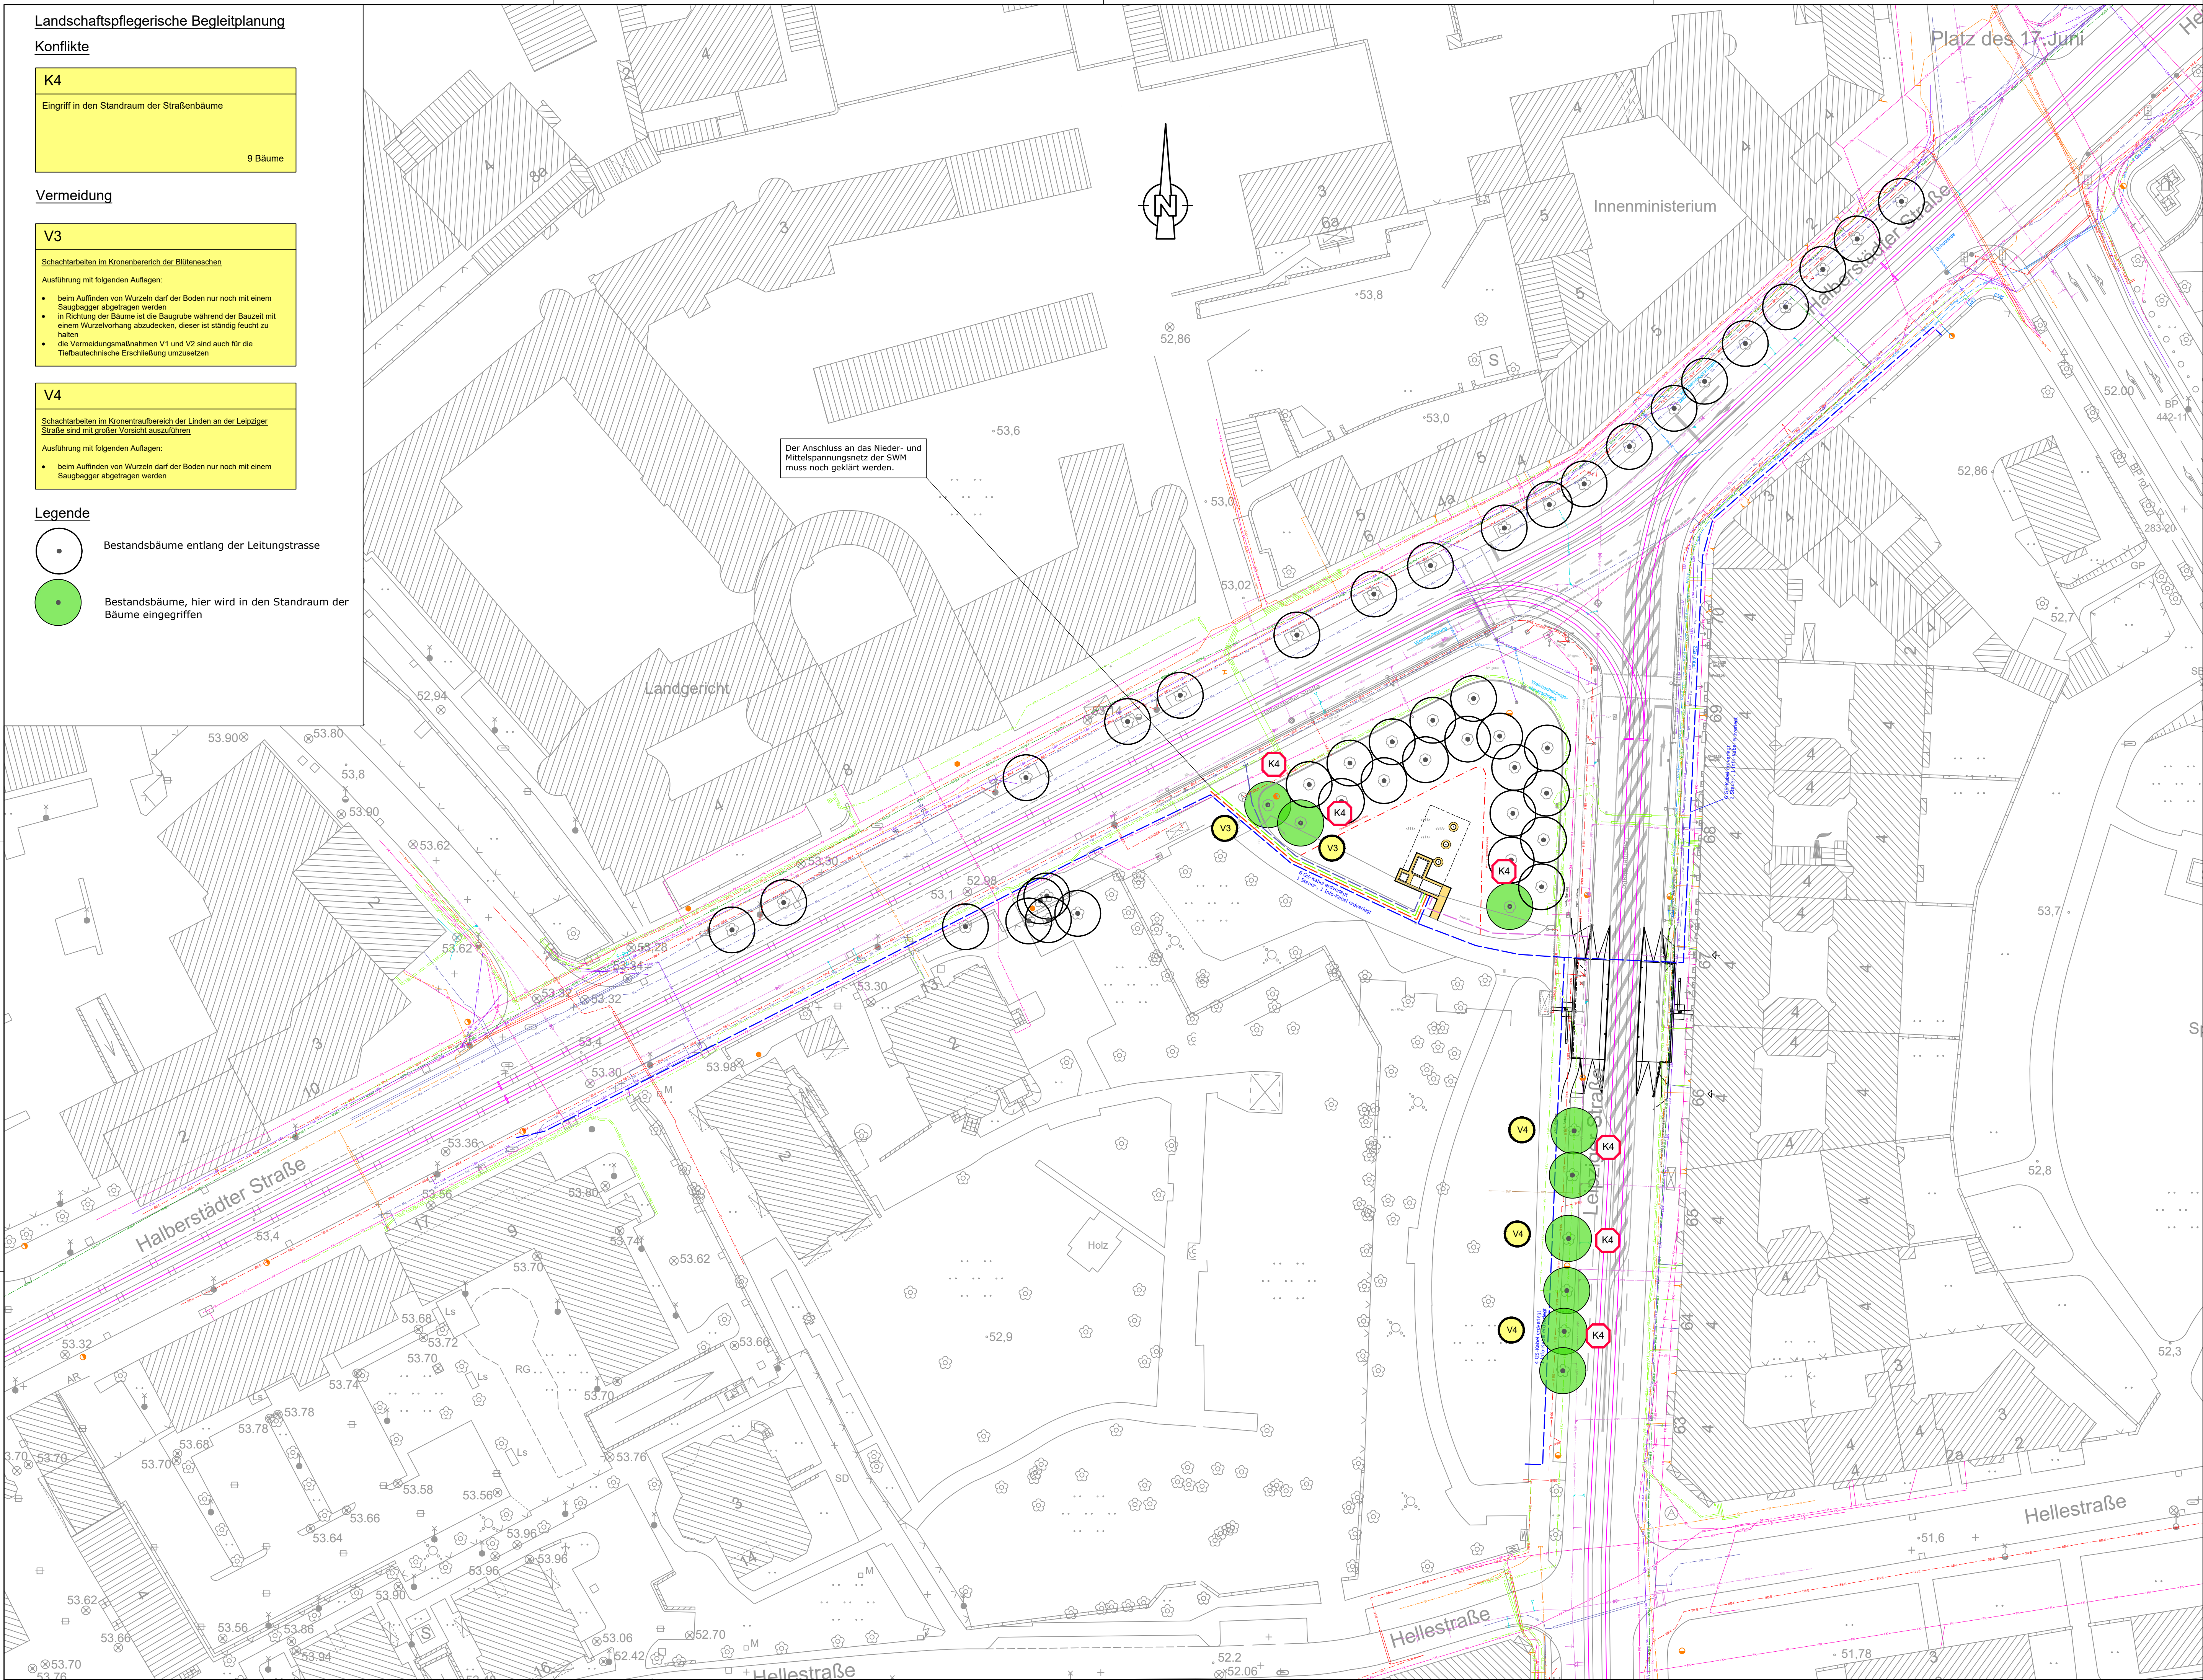

Spezifikation	Bestand	Planung
Regenwasserleitung	rw	
Mischwasserleitung	mw	
Schmutzwasserleitung	sw	
Stromleitung 1 kV	1 kV	
Stromleitung 10 kV	10 kV	
Stromleitung 30 kV	30 kV	
Niederdruckgasleitung	G	
Hochdruckgasleitung	G	
Erdkabel	ERK	
Infokabel	IF	
Infokabelkanal	IF	
Trinkwasserleitung	TK	
LSA Kabelkanal	LSA	
Stadtbeleuchtung	SB	
MVB Kabel	MVB-K	
MVB Signalkabel	MVB-S	
Stromleitung Ströer/DSM	STRÖER	
Telekom Erdkabel	F	
Telekom Kabelkanal	TK	

5			
4			
3			
2			
1			
Nr.	Art der Änderung	Datum	Name

Fachplaner:	W. Westhus Landschaftsarchitekt	Datum	Zeichen
Alexander-Puschkin-Str. 16 39108 Magdeburg	Telefon: 0391-6623645 E-Mail: info@la-westhus.de	bearbeitet gezeichnet geprüft	30.08.2021 30.08.2021 30.08.2021 W. Westhus B. Schulz

Fachplaner:	Ingenieurbüro Buschmann GmbH Verkehrsplanung, Straßen- u. Eisenbahn-Traffic - Planung, Planung, Projektierung, Bauüberwachung	Datum	Zeichen
Eichengraben 24, 39120 Magdeburg Tel.: 0391/6 21 34 20 Fax: 0391/6 21 34 25 E-Mail: info@ing-bu-buschmann.de		bearbeitet gezeichnet geprüft	01.03.2021 01.03.2021 01.03.2021 Breternitz plot Buschmann

Planungsgrundlage:	Vermessung von Menzel & Co. GmbH Grenzen: ALK Flur: 144 Flurstück: 1275/169 u. a.	Höhenstatus HS 160 Lagestatus LS 150
--------------------	---	---

Planung:	Ingenieurbüro Buschmann GmbH Verkehrsplanung, Straßen- u. Eisenbahn-Traffic - Planung, Planung, Projektierung, Bauüberwachung	Entwurfsplanung
Eichengraben 24, 39120 Magdeburg Tel.: 0391/6 21 34 20 Fax: 0391/6 21 34 25 E-Mail: info@ing-bu-buschmann.de		geprüft siehe Planverzeichnis mit Schnellrezepte

Vorhabenbetreiber:	MVB MAGDEBURGER VERKEHRSBETRIEBE GmbH & Co. KG	Unterlage: 9.3 Blatt Nr.: 1 Zeichnungs Nr.:
--------------------	---	---

Vorhaben:	Neubau Gleichrichterunterwerk Hellestraße - Gleisanbindung Landschaftspflegerische Begleitplanung	Lageplan Gleisanbindung Konflikte u. Maßnahmen Maßstab: M 1:500
-----------	---	--

Gesehen/Vermerk der Magdeburger Verkehrsbetriebe GmbH
siehe Planverzeichnis mit Sammelrezepte

Z:\PROJEKTE\LANDSCHAFTSPLANUNG\MAGDEBURG\HELLESTRAßE\PLAN\Gleisanbindung\LAGEPLAN.DWG