


Legende

- Gehweg
- Fahrbahn
- Radweg
- Schutzstreifen
- Gleisachsen Bestand
- Markierung Planung
- Markierung Bestand
- Baumfällung

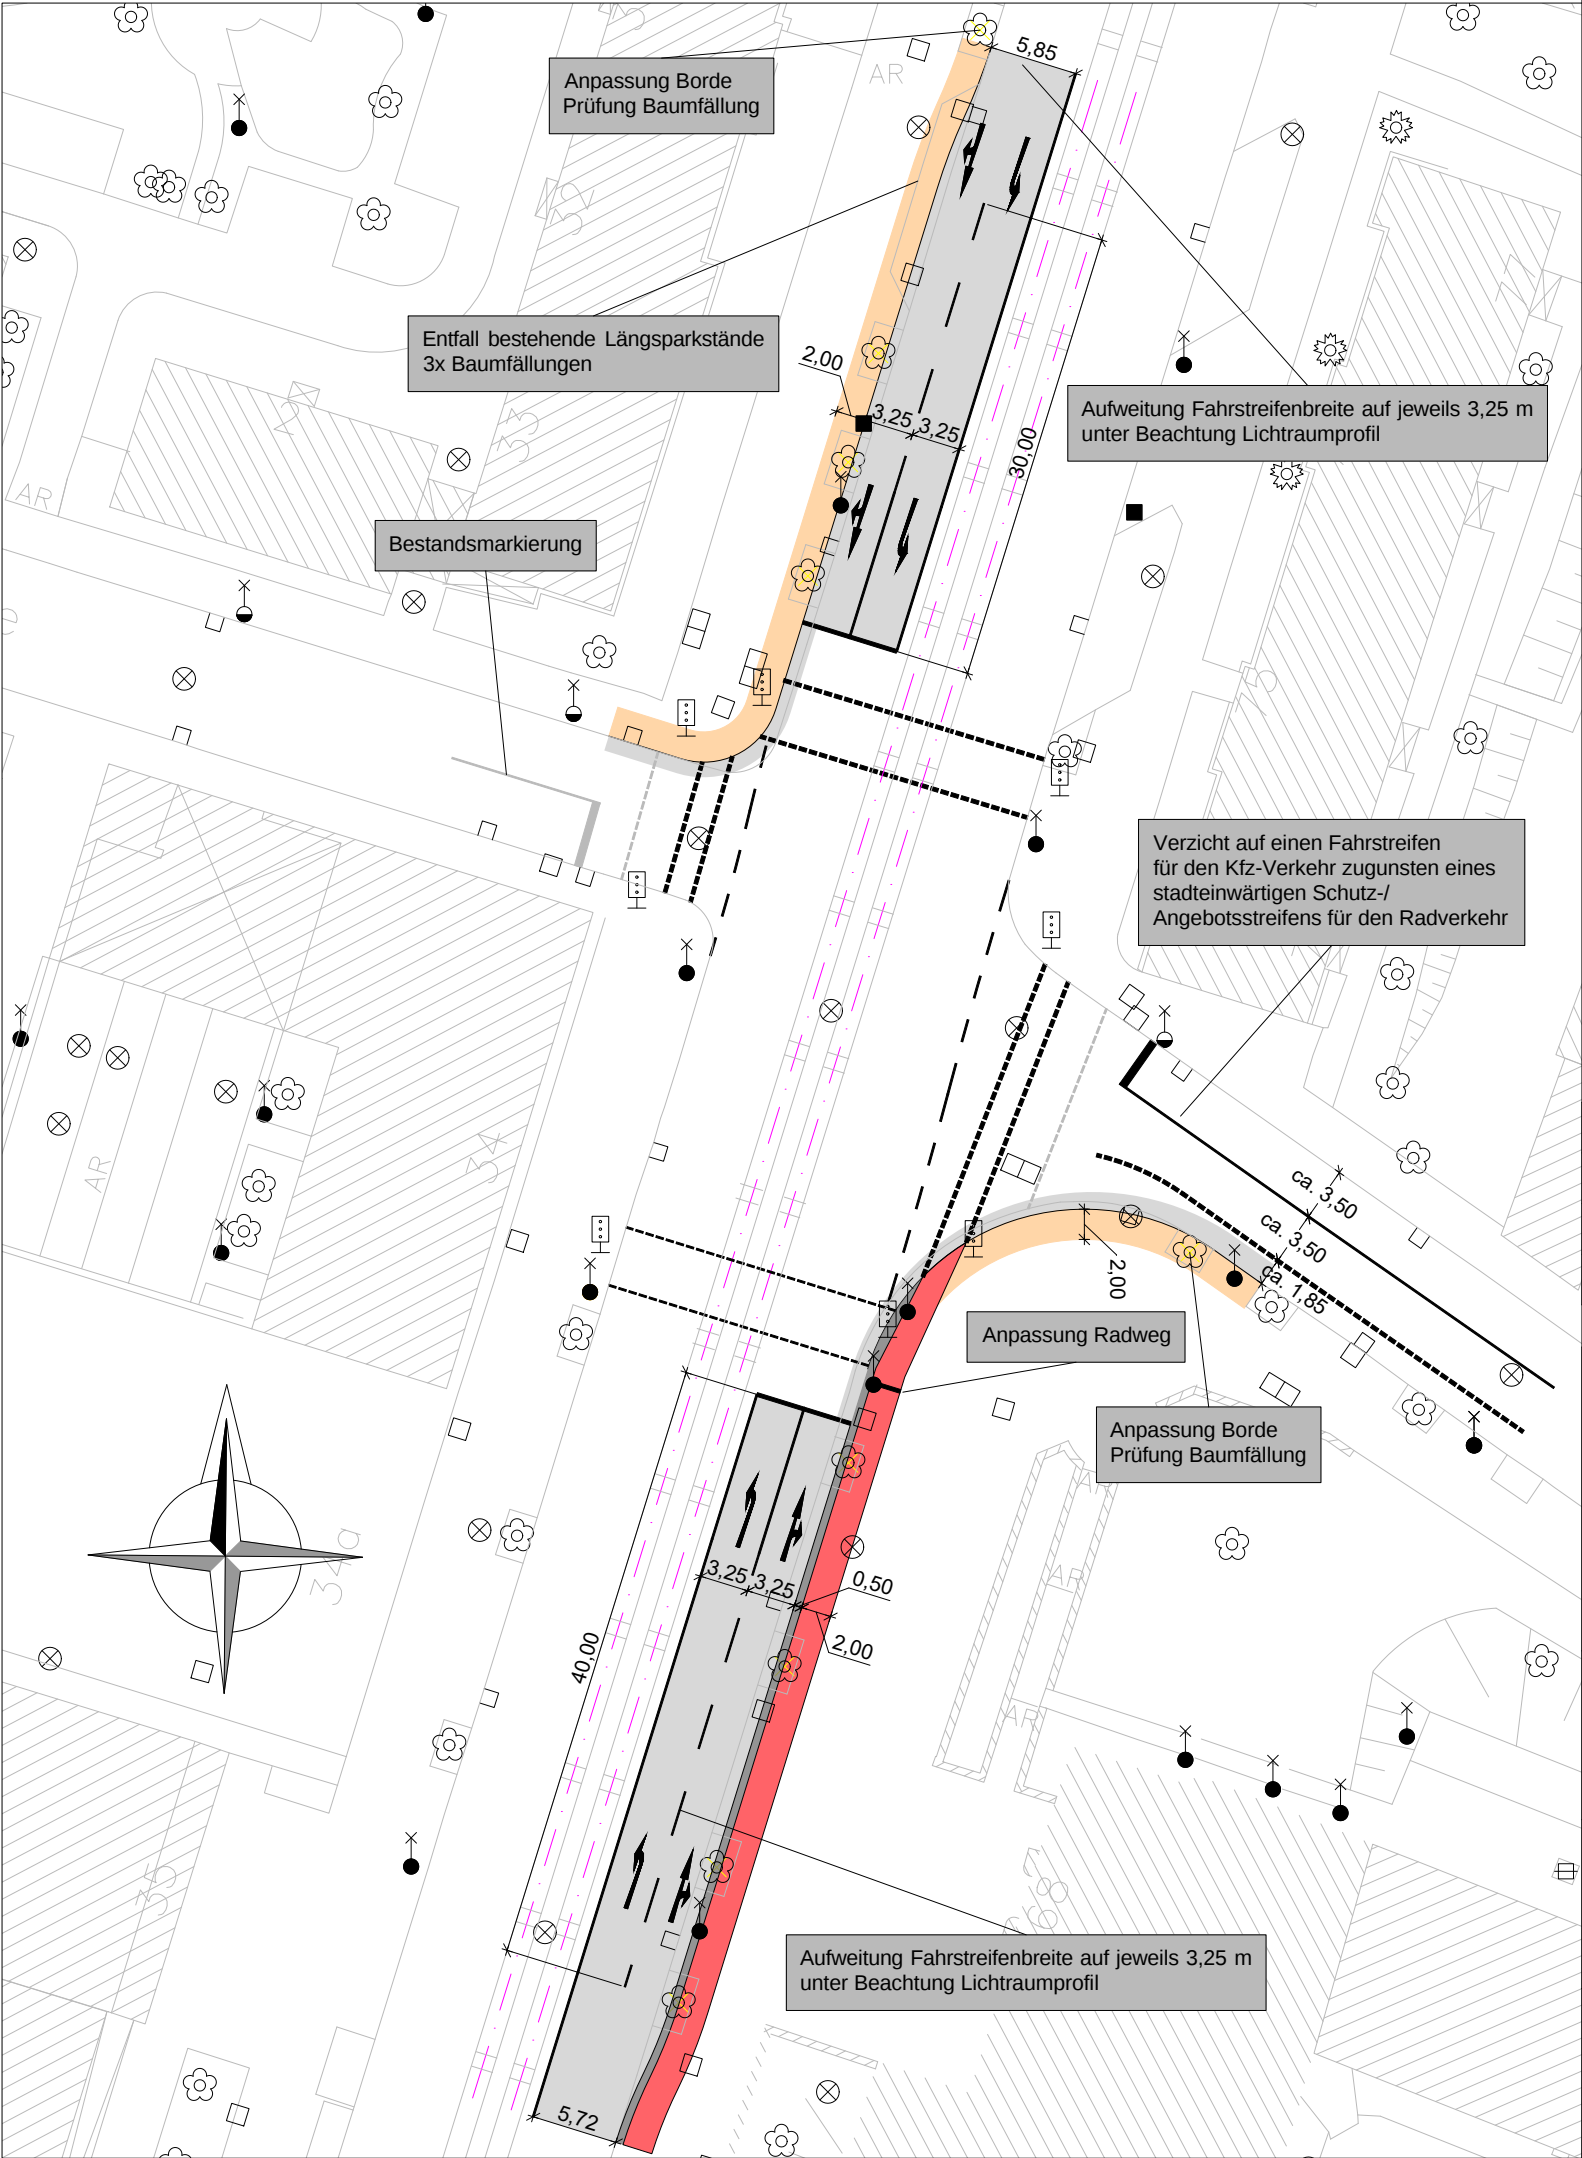


Nr.	Art der Änderung	Datum	Zeichen
-----	------------------	-------	---------

Entwurfsverfasser:		Datum	Zeichen
VCDB VerkehrsConsult Dresden-Berlin GmbH Könneritzstraße 31 01067 Dresden Tel. (0351) 48 2 31 00 Fax (0351) 48 2 31 09	bearbeitet	15.04.2025	Mr / Sh
	gezeichnet	15.04.2025	Mr
	geprüft		
		Projektnummer: 812 332 00	
		Plancode:	

Machbarkeitsstudie

Vorhabenträger: Landeshauptstadt Magdeburg	Unterlage / Blatt-Nr.: 3 / 2
Maßstab: 1:500	

Lageplan zur Maßnahme I2

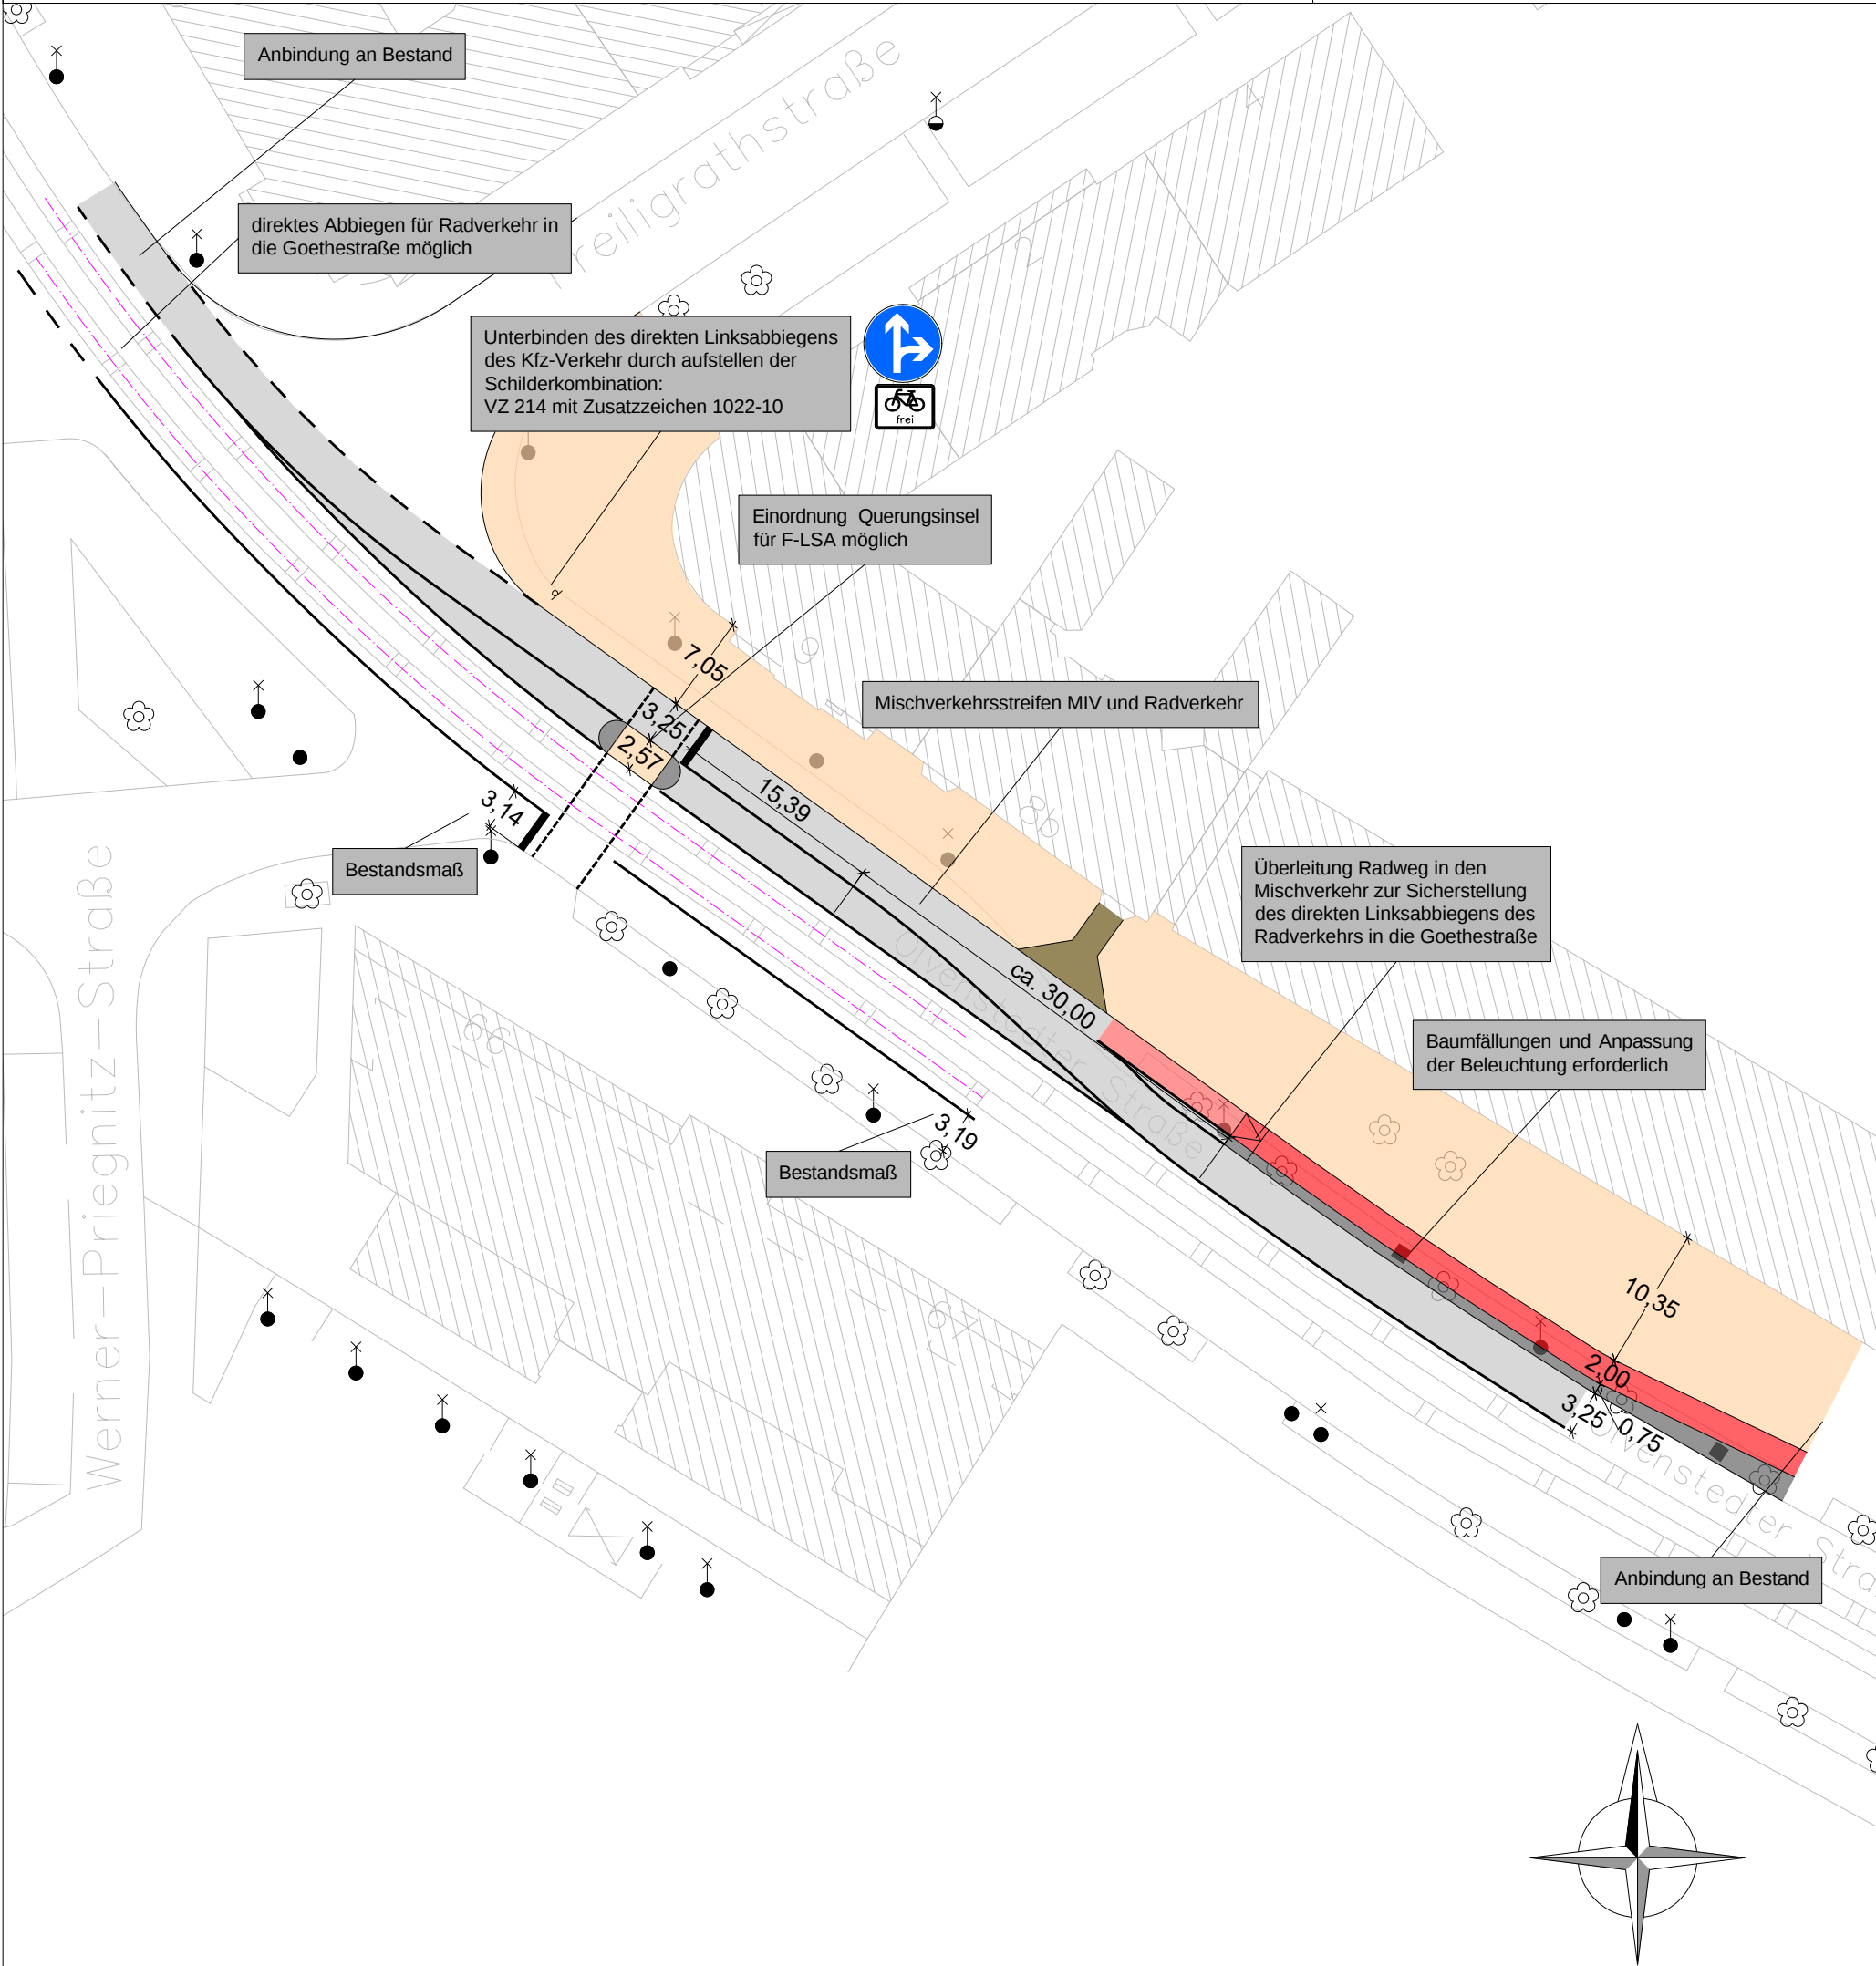


Legende

- Gehweg
- Radweg
- Radfahrsteifen
- Fahrbahn
- Sicherheitstrennfläche
- Grundstückszufahrt
- Gleisachsen Bestand

Anhang zu I0043/26

Nr.	Art der Änderung	Datum	Zeichen	
Entwurfsverfasser:				
 VCDB VerkehrsConsult Dresden-Berlin GmbH Könneritzstraße 31 01067 Dresden Tel. (0351) 48 2 31 00 Fax (0351) 48 2 31 09			Datum	Zeichen
		bearbeitet	11.03.2025	Sh
		gezeichnet	11.03.2025	Sh / Mr
		geprüft		
		Projektnummer: 812 332 00		
		Plancode:		
Machbarkeitsstudie				
Vorhabenträger: Landeshauptstadt Magdeburg		Unterlage / Blatt-Nr.: 3 / 3.1		
		Maßstab: 1:500		

Lageplan zur Maßnahme I3.1

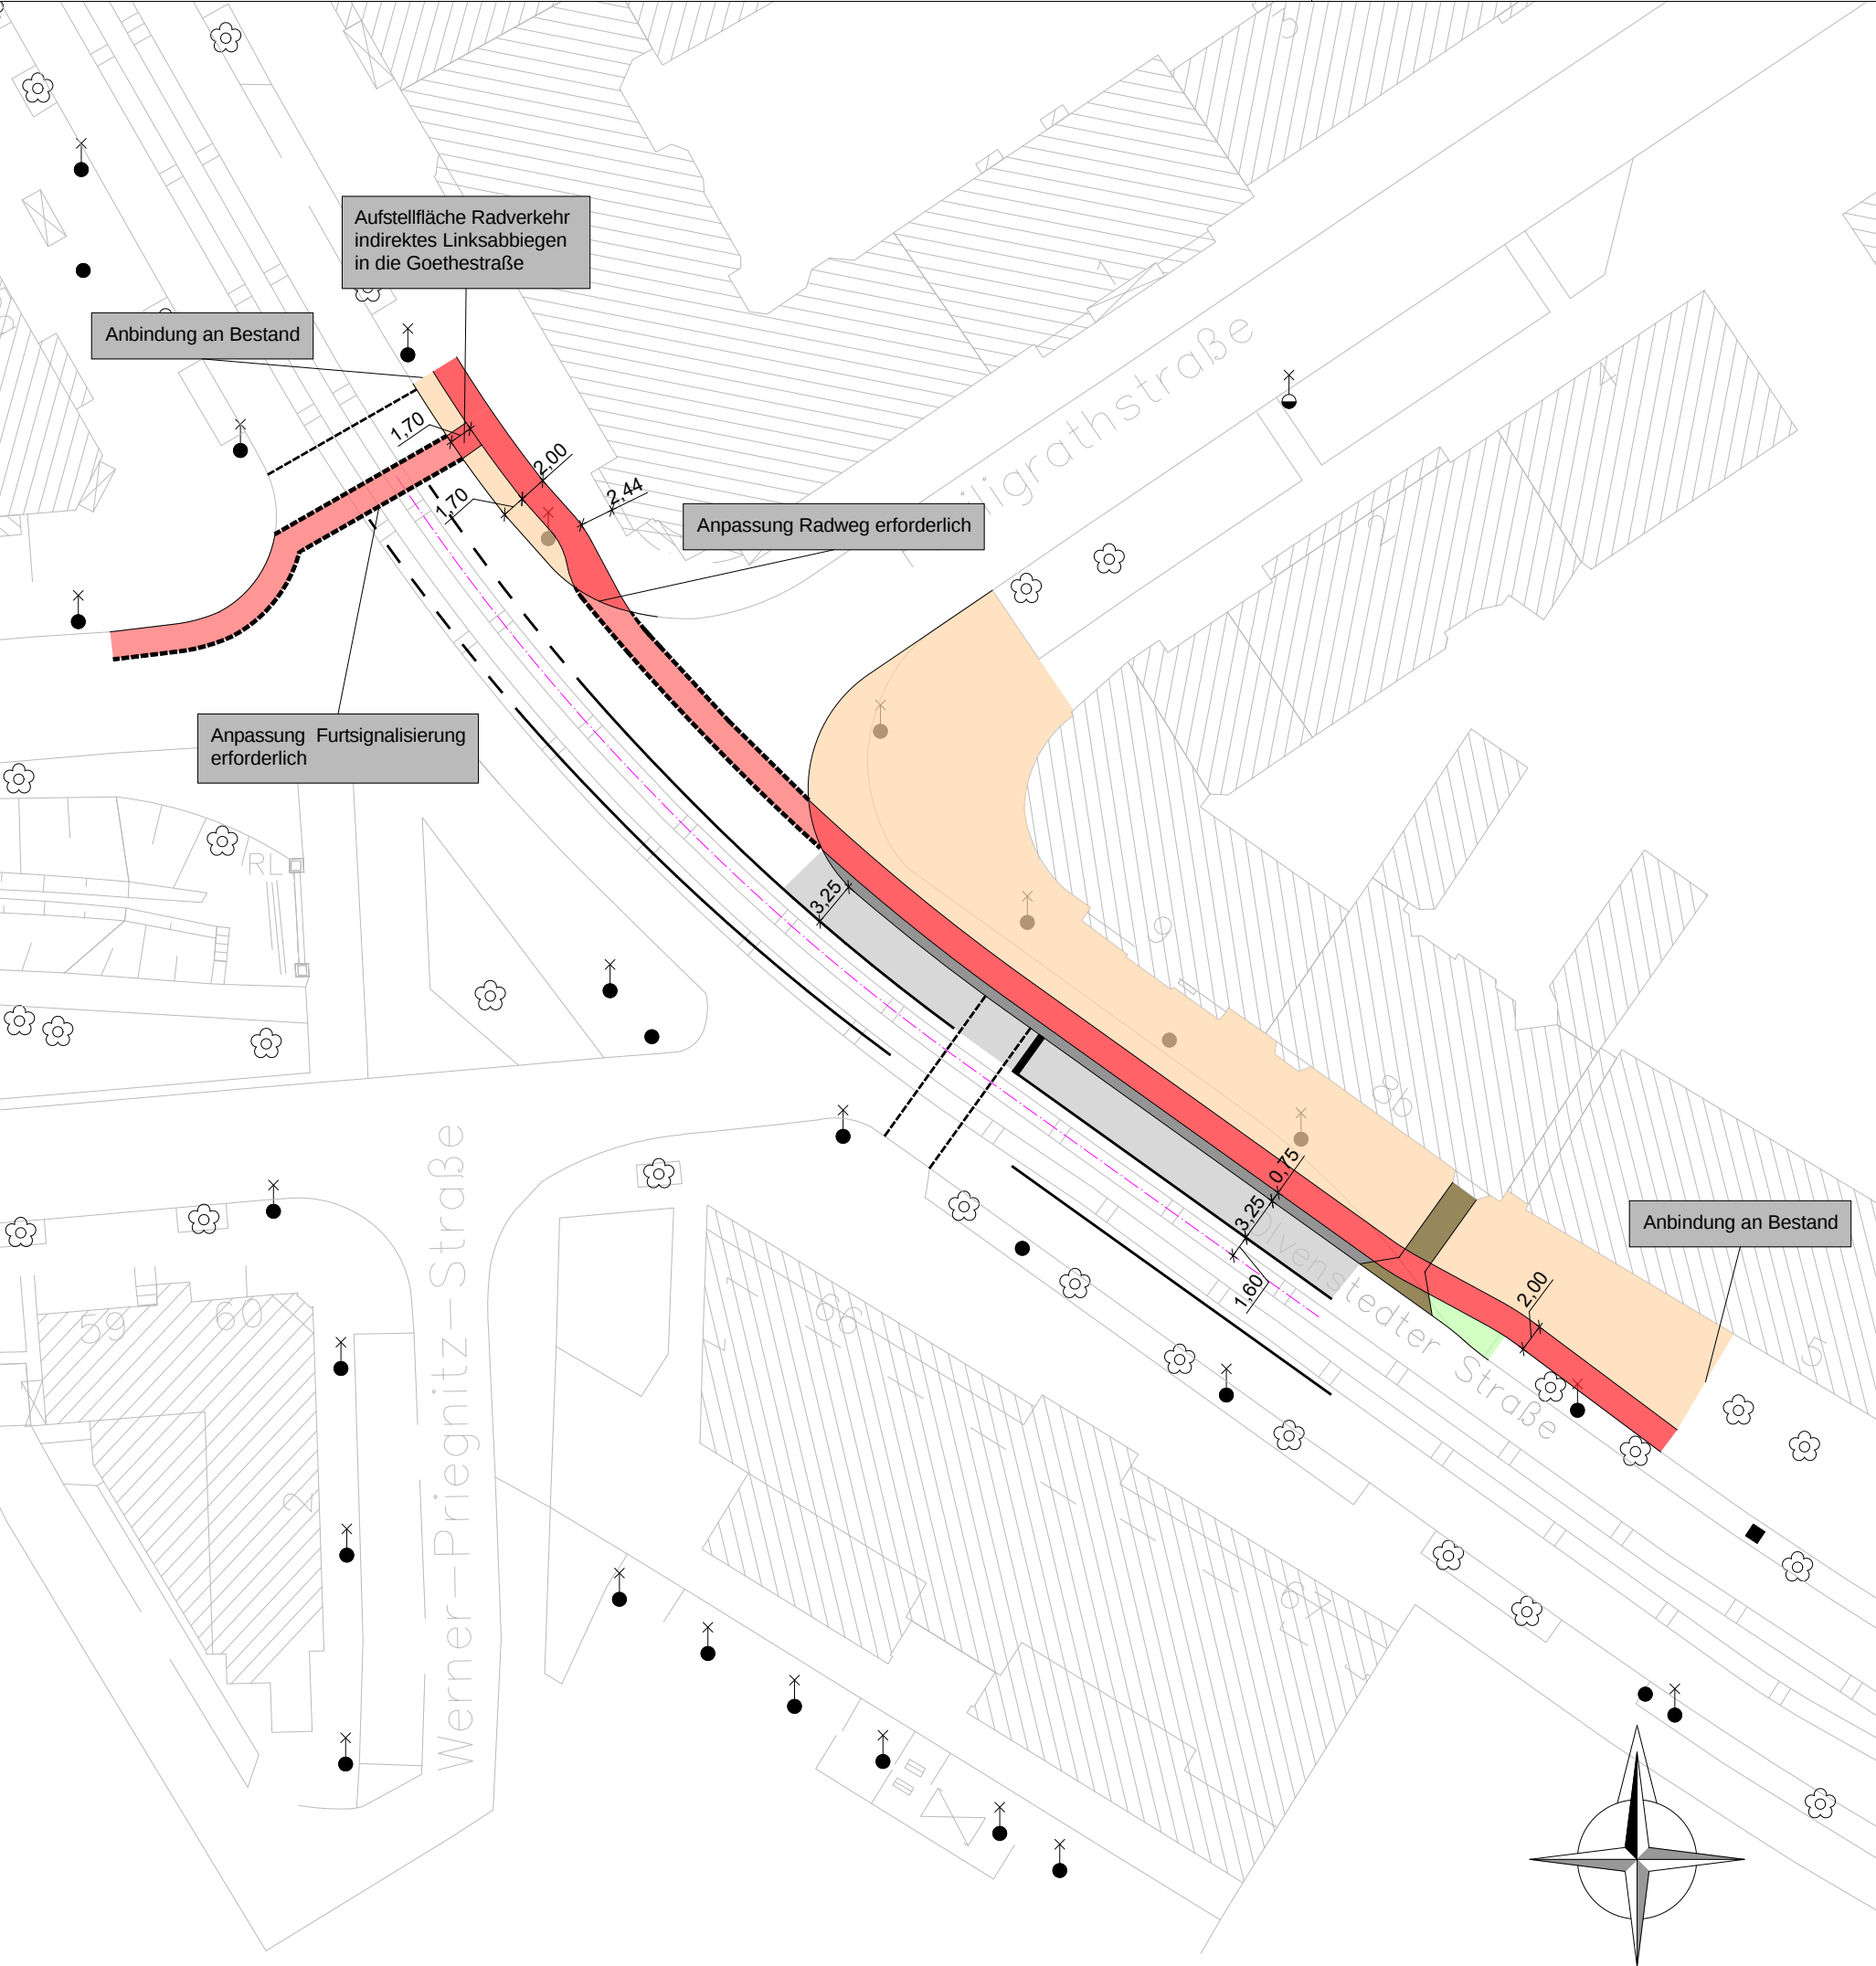

Legende

Gehweg

Radweg

Radfahrstreifen

Fahrbahn

Sicherheitsstrennfläche

Grundstückszufahrt

Gleisachsen Bestand

Anhang zu I0043/26

Nr.	Art der Änderung	Datum	Zeichen	
Entwurfsverfasser:				
VCDB VerkehrsConsult Dresden-Berlin GmbH Könneritzstraße 31 01067 Dresden Tel. (0351) 48 2 31 00 Fax (0351) 48 2 31 09		Datum	Zeichen	
		bearbeitet	11.03.2025	Sh
		gezeichnet	11.03.2025	Sh / Mr
		geprüft		
		Projektnummer: 812 332 00		
		Plancode:		
Machbarkeitsstudie				
Vorhabenträger: Landeshauptstadt Magdeburg		Unterlage / Blatt-Nr.: 3 / 3.2		
		Maßstab: 1:500		
Lageplan zur Maßnahme I3.2				



Nr.	Art der Änderung						Datum	Zeichen	
 VCDB VerkehrsConsult Dresden-Berlin GmbH Könnertitzstraße 31 01067 Dresden Tel. (0351) 48 2 31 00 Fax (0351) 48 2 31 09								Datum	Zeichen
							bearbeitet	12.09.2025	Mr / Sh
							gezeichnet	12.09.2025	Mr
							geprüft		
							Projektnummer: 812 332 00		
							Plancode:		

Machbarkeitsstudie

Vorbereitender: Landeshauptstadt Magdeburg	Unterlage / Blatt-Nr.: 3 / 4
	Maßstab: 1:500

Lageplan zur Maßnahme I4



Legende


- Gehweg
- gemeinsamer Geh-/Radweg
- Radweg
- Radfahrstreifen
- Gleisbereich überfahrbar
- Baumfällung
- Baumneupflanzung

FahrbahnGrundstückszufahrtLieferzoneGleisachsenGleisachsen Bestand

Anhang zu I0043/26

Nr.	Art der Änderung	Datum	Zeichen	
Entwurfsverfasser:				
VCDB VerkehrsConsult Dresden-Berlin GmbH Könneritzstraße 31 01067 Dresden Tel. (0351) 48 2 31 00 Fax (0351) 48 2 31 09			Datum	Zeichen
		bearbeitet	11.03.2025	Sh
		gezeichnet	11.03.2025	Sh
		geprüft		
		Projektnummer: 812 332 00		
		Plancode:		
Machbarkeitsstudie				
Vorhabenträger: Landeshauptstadt Magdeburg		Unterlage / Blatt-Nr.: 3 / 5		
		Maßstab: 1:1000		

Lageplan zur Maßnahme I5

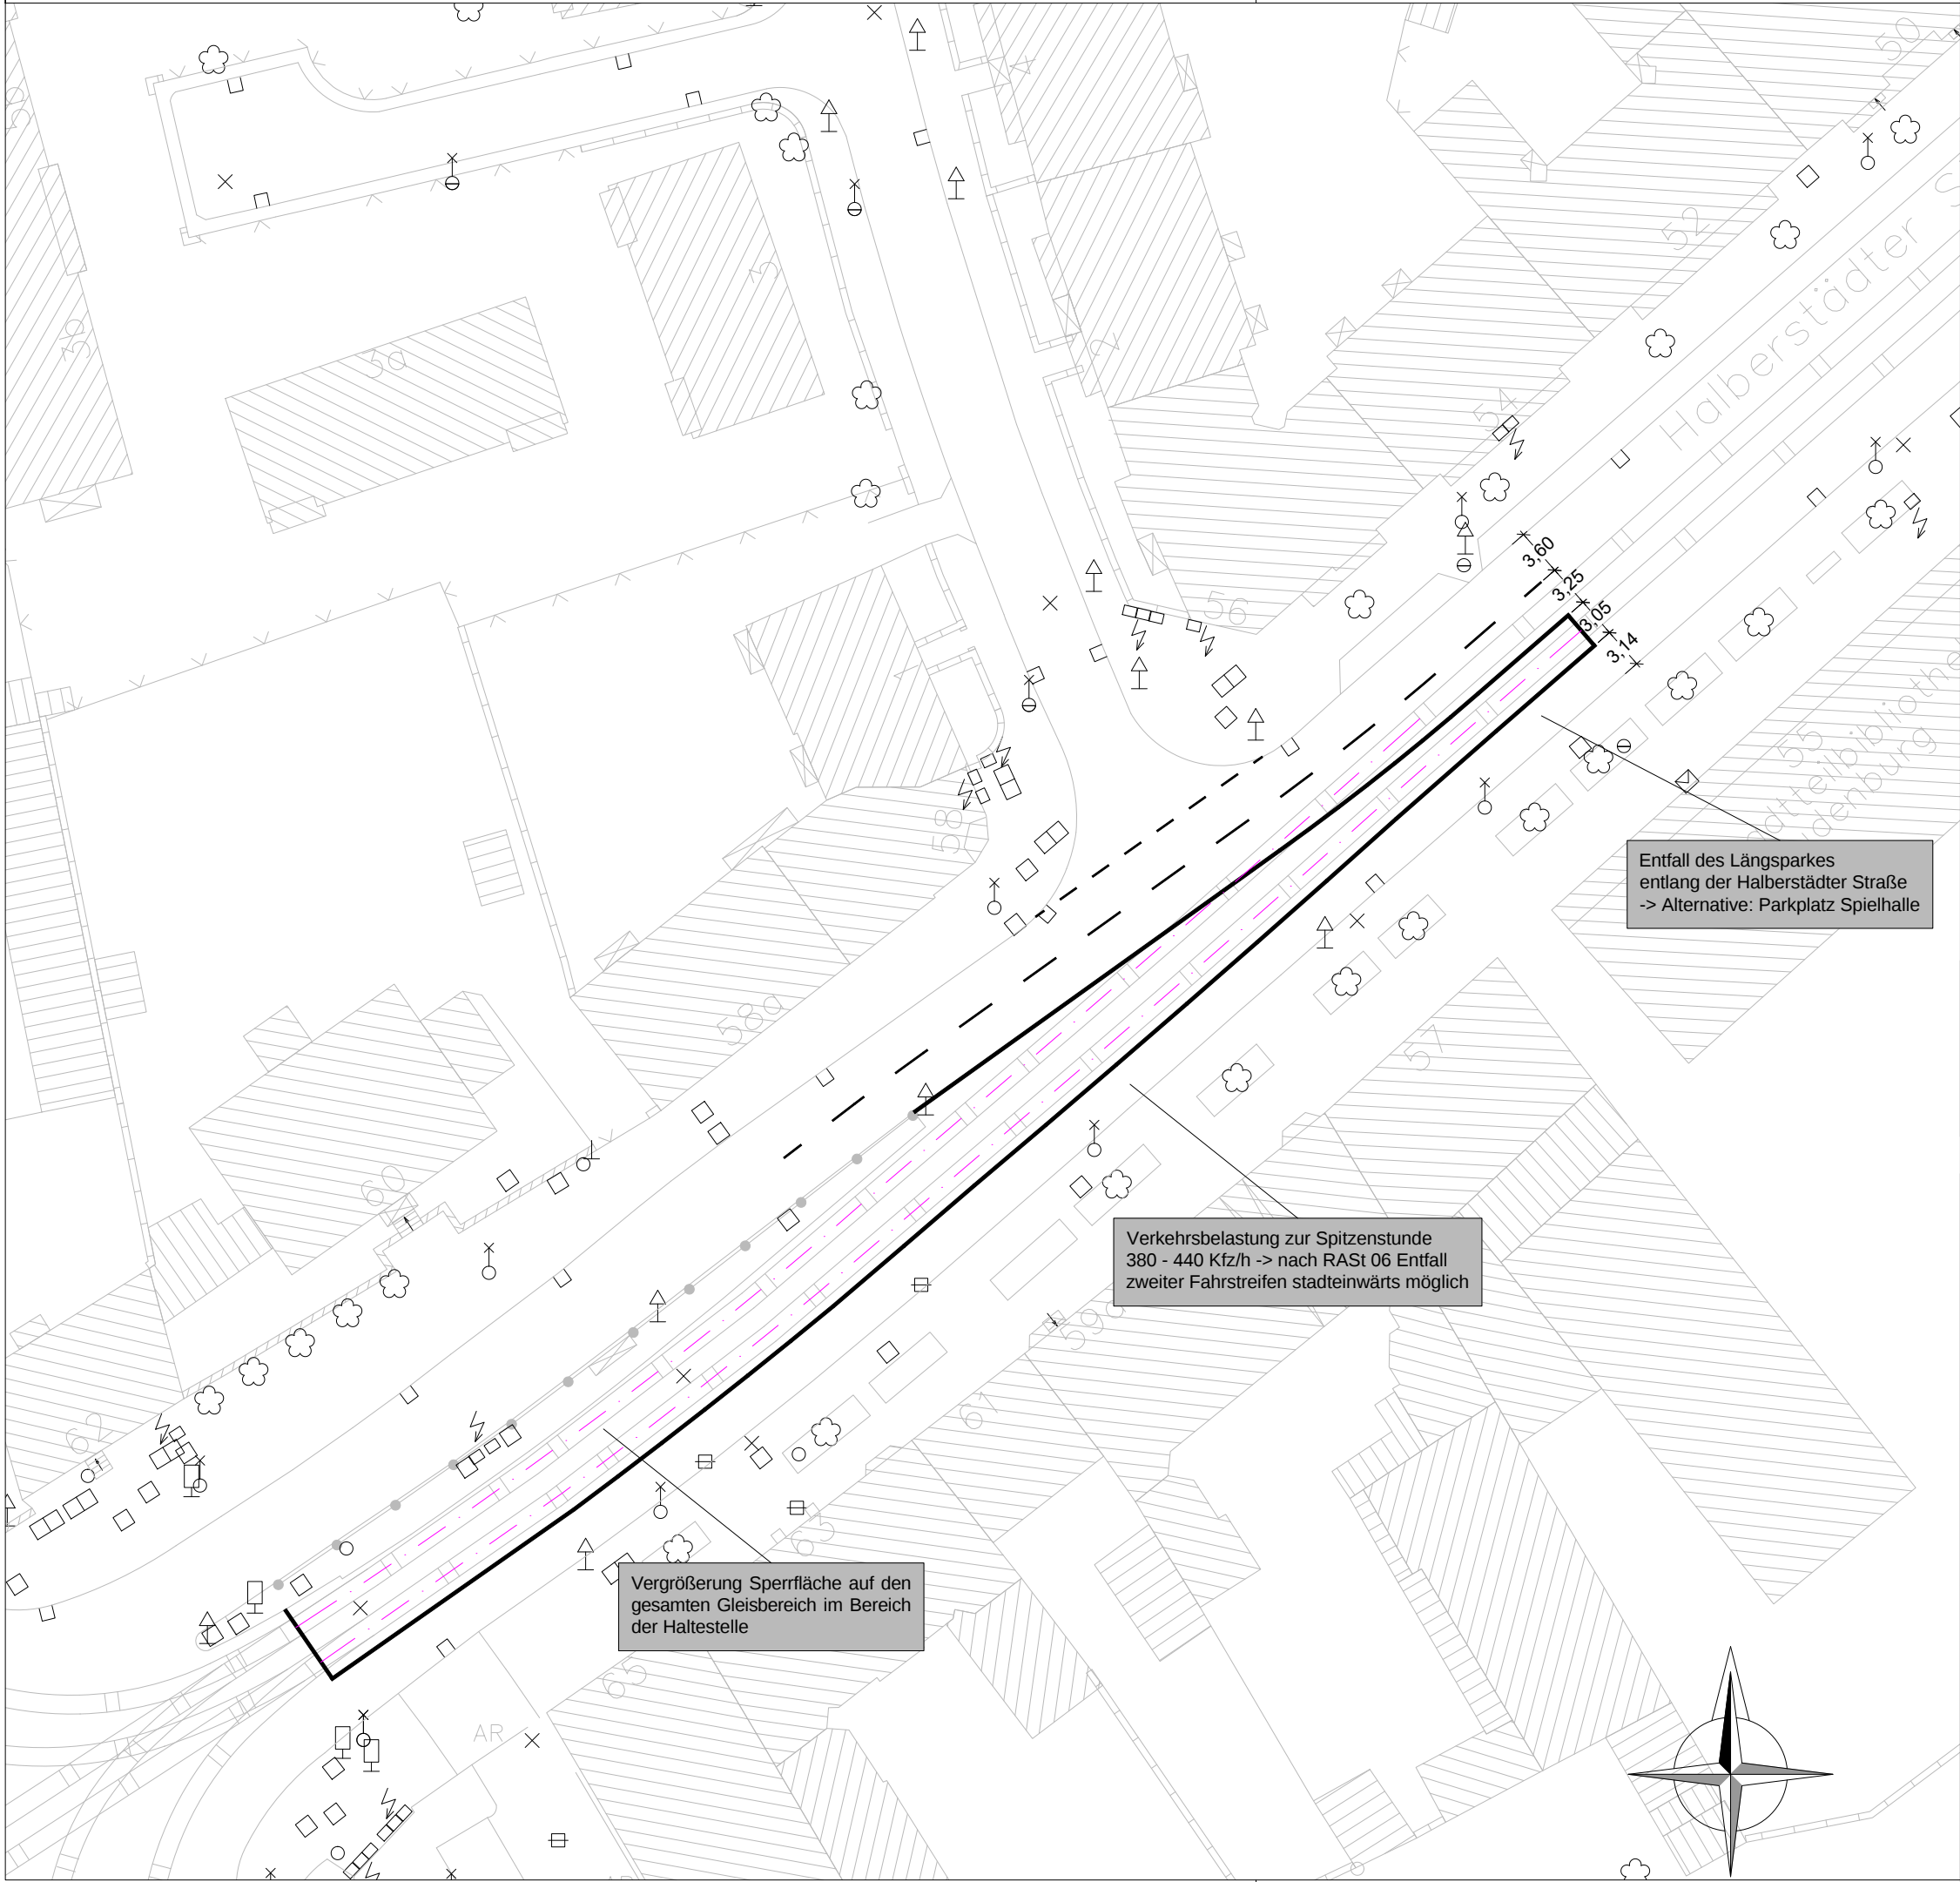


Legende

- Gleisachsen
- Bestand
- Markierung
- Planung

Nr.	Art der Änderung	Datum	Zeichen	
Entwurfsverfasser:				
 VCDB VerkehrsConsult Dresden-Berlin GmbH Könneritzstraße 31 01067 Dresden Tel. (0351) 48 2 31 00 Fax (0351) 48 2 31 09			Datum	Zeichen
		bearbeitet	16.01.2025	Sh
		gezeichnet	16.01.2025	Sh
		geprüft		
		Projektnummer: 812 332 00		
		Plancode:		
Machbarkeitsstudie				
Vorhabenträger: Landeshauptstadt Magdeburg		Unterlage / Blatt-Nr.: 3 / 6		
		Maßstab: 1:500		

Lageplan zur Maßnahme I6

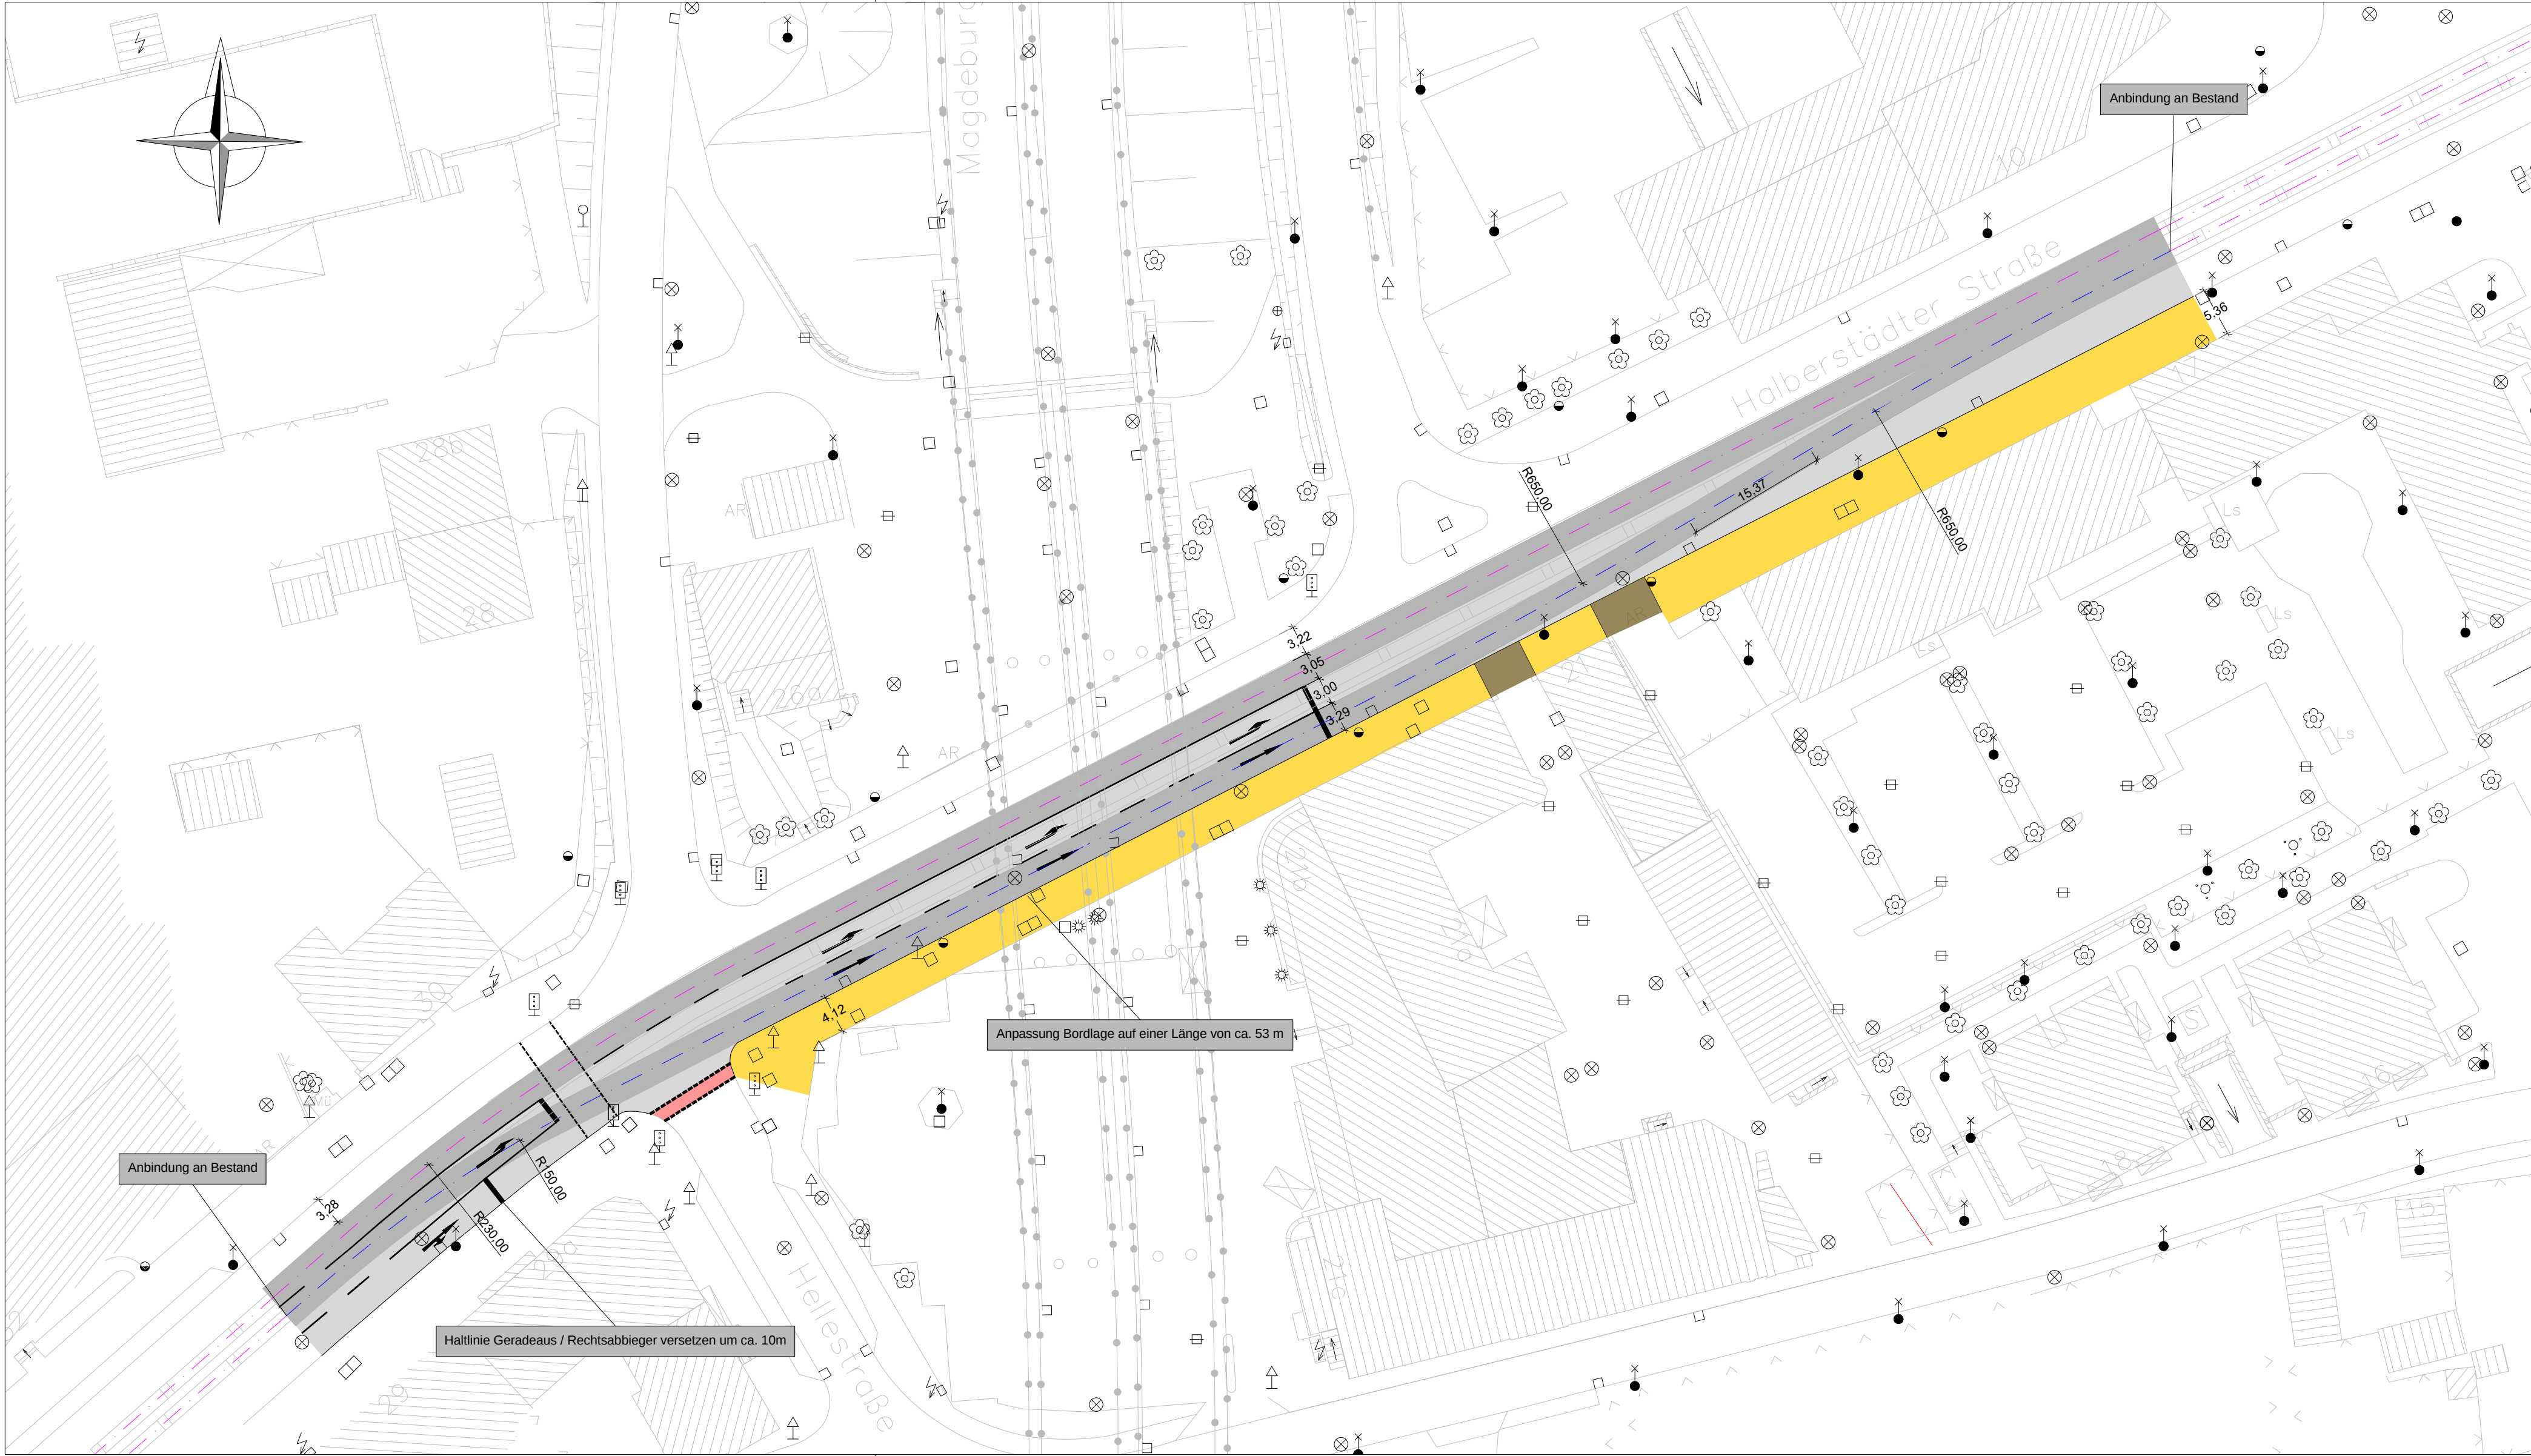

Legende

Gehweg

gemeinsamer Geh-/Radweg

Radfahrstreifen

Gleisbereich überfahrbar

Fahrbahn

Grundstückszufahrt

Gleisachsen

Gleisachsen Bestand

Nr.	Art der Änderung	Datum	Zeichen

Entwurfsverfasser:

VCDB

VerkehrsConsult Dresden-Berlin GmbH

Könneritzstraße 31

01067 Dresden

Tel. (0351) 48 2 31 00

Fax (0351) 48 2 31 09

bearbeitet

gezeichnet

geprüft

Datum

15.01.2025

15.01.2025

Zeichen

Mr / Sh

Mr

Projektnummer: 812 332 00

Plancode:

Machbarkeitsstudie

Vorhabenträger: Magdeburger Verkehrsbetriebe

Unterlage / Blatt-Nr.: 3 / 7.1

Lageplan zur Maßnahme I7.1

Maßstab: 1:500

Legende

- Gehweg
- gemeinsamer Geh-/Radweg
- Radweg
- Radfahrstreifen
- Gleisbereich überfahrbar
- Fahrbahn
- Grundstückszufahrt
- Haltestelle
- Schiene
- Gleisachsen
- Gleisachsen Bestand
- Baumfällung



Nr.		Art der Änderung		Datum		Zeichen			
Entwurfsverfasser:		Könnertstraße 31 01067 Dresden		bearbeitet gezeichnet geprüft		Datum 29.01.2025 29.01.2025 29.01.2025		Zeichen Mr / Sh Mr	
VCD B Verkehrsclub Dresden-Berlin e.V.		Könnertstraße 31 01067 Dresden Tel. (0351) 48 2 31 00 Fax (0351) 48 2 31 09		Projektnummer: 812 332 00 Plancode:					
Vorhabensträger: Landeshauptstadt Magdeburg				Unterlage / Blatt-Nr.: 3 / 7.2				Maßstab: 1:500	
Lageplan zur Maßnahme I7.2									