


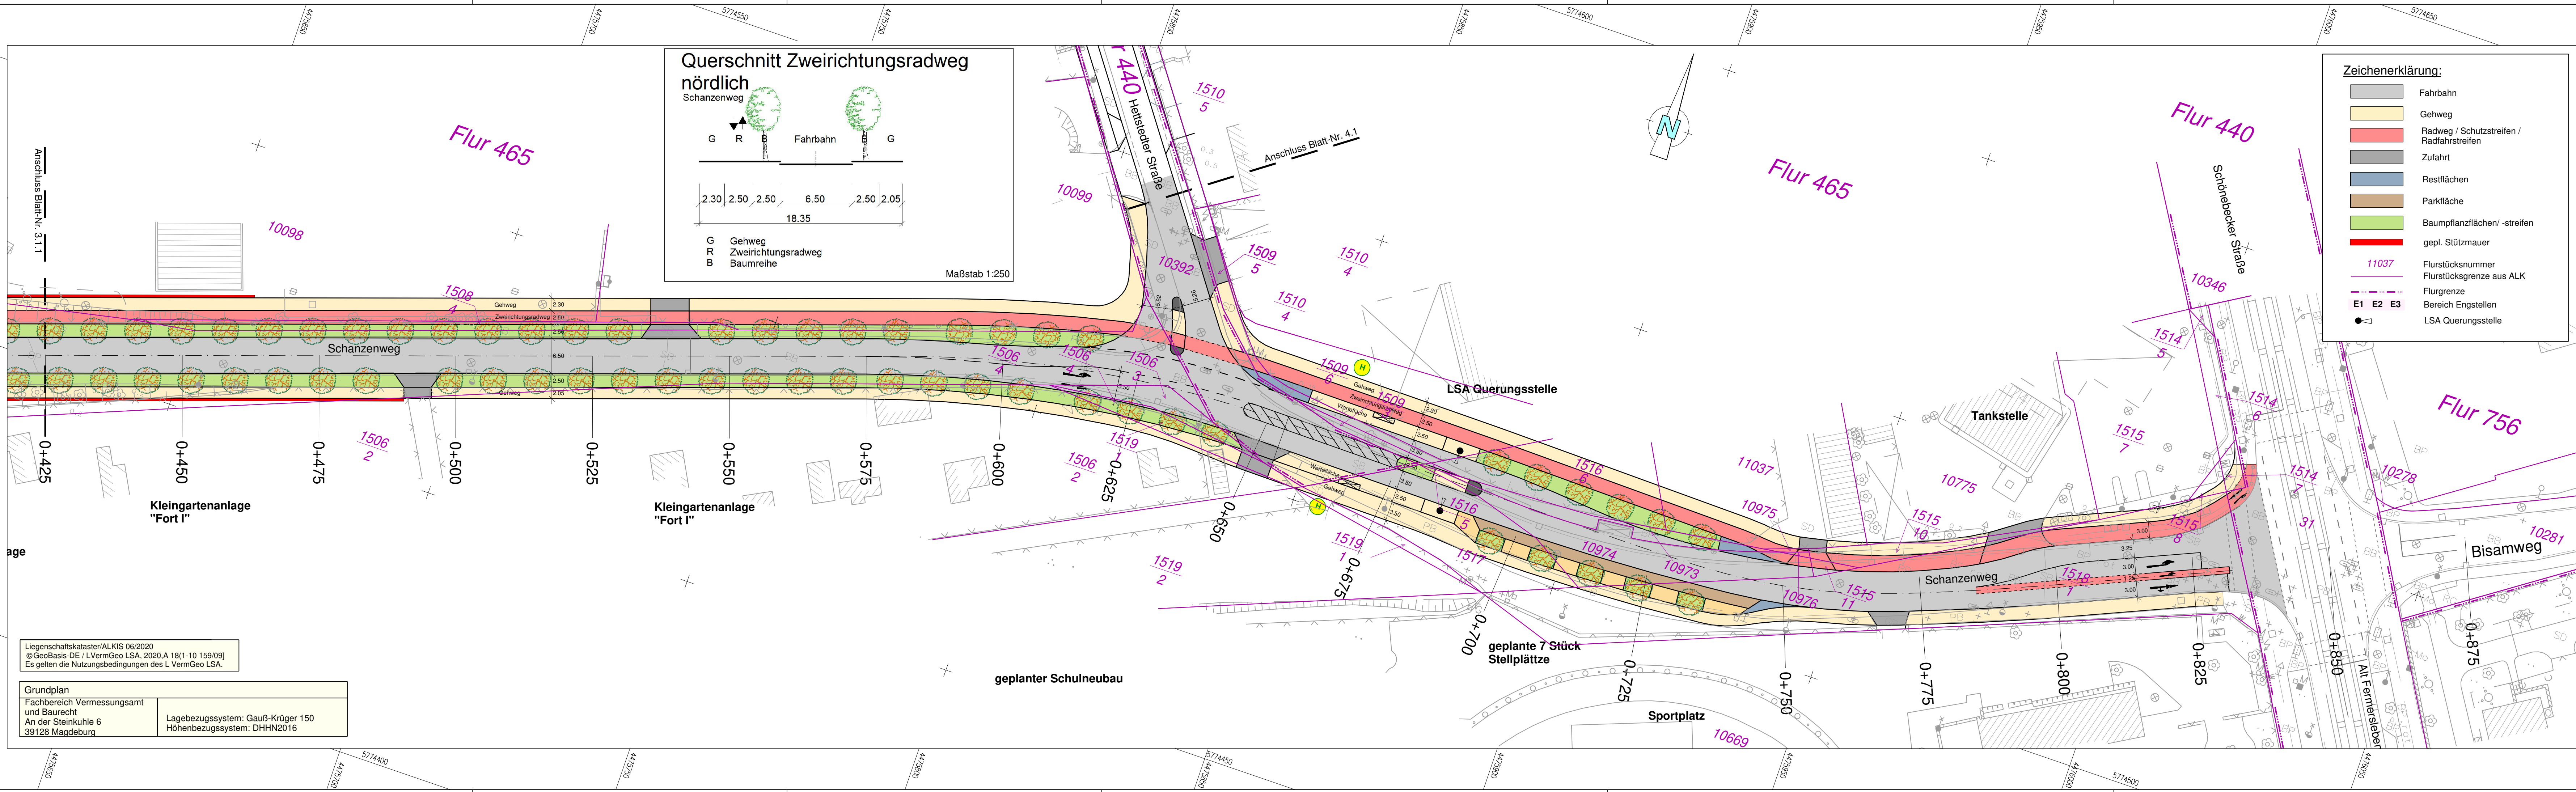

Bearbeitungsstand April 2021

Verfasser:	Datum	Zeichen
INGENIEURBÜRO PABSCH & PARTNER Ingenieurgesellschaft mbH Bahnhofstraße 2, 38889 Blankenburg (Harz) Tel.: 03644/90899-0, Fax: 03644/90899-89 bik@pp-consult.de, www.pp-consult.de	bearbeitet: 11 / 2020	Vetter
	gezeichnet: 11 / 2020	Schliesing
	geprüft: 11 / 2020	Jautze
	Projekt-Nr.: 5951	

Auftraggeber:	Datum	Zeichen
 Landeshauptstadt Magdeburg Stadtplanungsamt An der Steinkuhle 6 - 39128 Magdeburg	nachgepr.:	

ZWISCHENSTAND			
Nr.	Art der Änderung	Datum	Zeichen

VORPLANUNG

Straßenbauverwaltung Landeshauptstadt Magdeburg Stadtplanungsamt Straße / Abschn.-Nr. / Station: Schanzenweg PROJIS-Nr.: -	Unterlage / Blatt-Nr.: 5 / 3.1.2 Lageplan - Variante 3 Zweirichtungsradweg nord Ideallinie Maßstab: 1:500
---	--

Schanzenweg/Hettstedter Straße, Magdeburg	
Aufgestellt: Magdeburg, den Landeshauptstadt Magdeburg	Geprüft und genehmigt: Magdeburg, den Landeshauptstadt Magdeburg
Im Auftrag:	Im Auftrag: