


Zeichenerklärung

Planung	Grünstreifen	Hochbord
Fahrbahn	Bordabsenkung	Tiefbord
Radweg	LSA-Signalgeber, geplant	Radfahrstreifen
Gehweg/ Sicherheitstrennstreifen	Radfahrstreifen, vorhanden	Rampe
Gerinnestreifen	Zufahrt mit Bordabsenkung (Sicherheitstrennstreifen)	
Zufahrt mit Bordabsenkung (Sicherheitstrennstreifen)	Radweg	
Zufahrt/ Grünstreifen	Gehweg	
	Zufahrt/ Grünstreifen	
Verwaltung	Flurgrenze	
	Flurstücksgrenze	

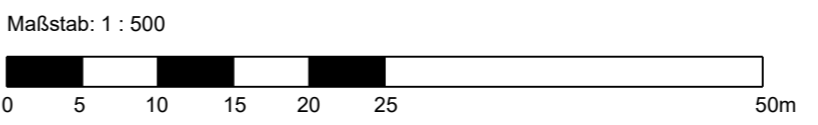

Planungsgrundlagen:
 IKoMM - Koordinierungsnr.: 2017 / 1038 - 7375 C / 128 / 2018

Liegenschaften [ALK / 03/2018] © LVermGeo LSA (www.lvermgeo.sachsen-anhalt.de) A18/1-10159/09

Vermessung: 2018/04 LH Magdeburg, FB - Vermessungsamt und Baurecht LS 150, NHN 1992

brenner BERNARD ingenieure GmbH Beratende Ingenieure VBI für Verkehrs- und Straßenwesen Aalen - Berlin - Bremen - Dresden - Köln - Magdeburg - München - Rostock - Stuttgart - Beijing Hegelstraße 29 Tel.: +49 391 5096339-0 info.magdeburg@brenner-bernard.com 39104 Magdeburg Fax: +49 391 5313225 www.brenner-bernard.com	Prüfvermerk
	bearbeitet 30.04.2020 Leue geprüft 30.04.2020 Fischer
	Projekt-Nr.: M0936

Landeshauptstadt Magdeburg Tiefbauamt An der Steinkuhle 6 39128 Magdeburg	Prüfvermerk
	Registrierungsnummer

Nr.	Art der Änderung	Datum	Zeichen

PLANFESTSTELLUNG

Straßenbauverwaltung Tiefbauamt Magdeburg Brenneckestraße/ zur NO-Auffahrt von 0+000 bis 0+175 Straße / Abschn.-Nr. / Station: (von-bis) PROJIS-Nr.:	Unterlage / Blatt-Nr.: 5 / 3 Lageplan Variante 3 (zur Information) von Bau-km 0+000,000 bis Bau-km 0+175,000 Maßstab: 1:500
--	---

Ausbau einer Rechtsabbiegespur an der Brenneckestraße zur NO-Auffahrt zum Magdeburger Ring

aufgestellt:	
....., den	