


Zentrumsachse Neu-Reform

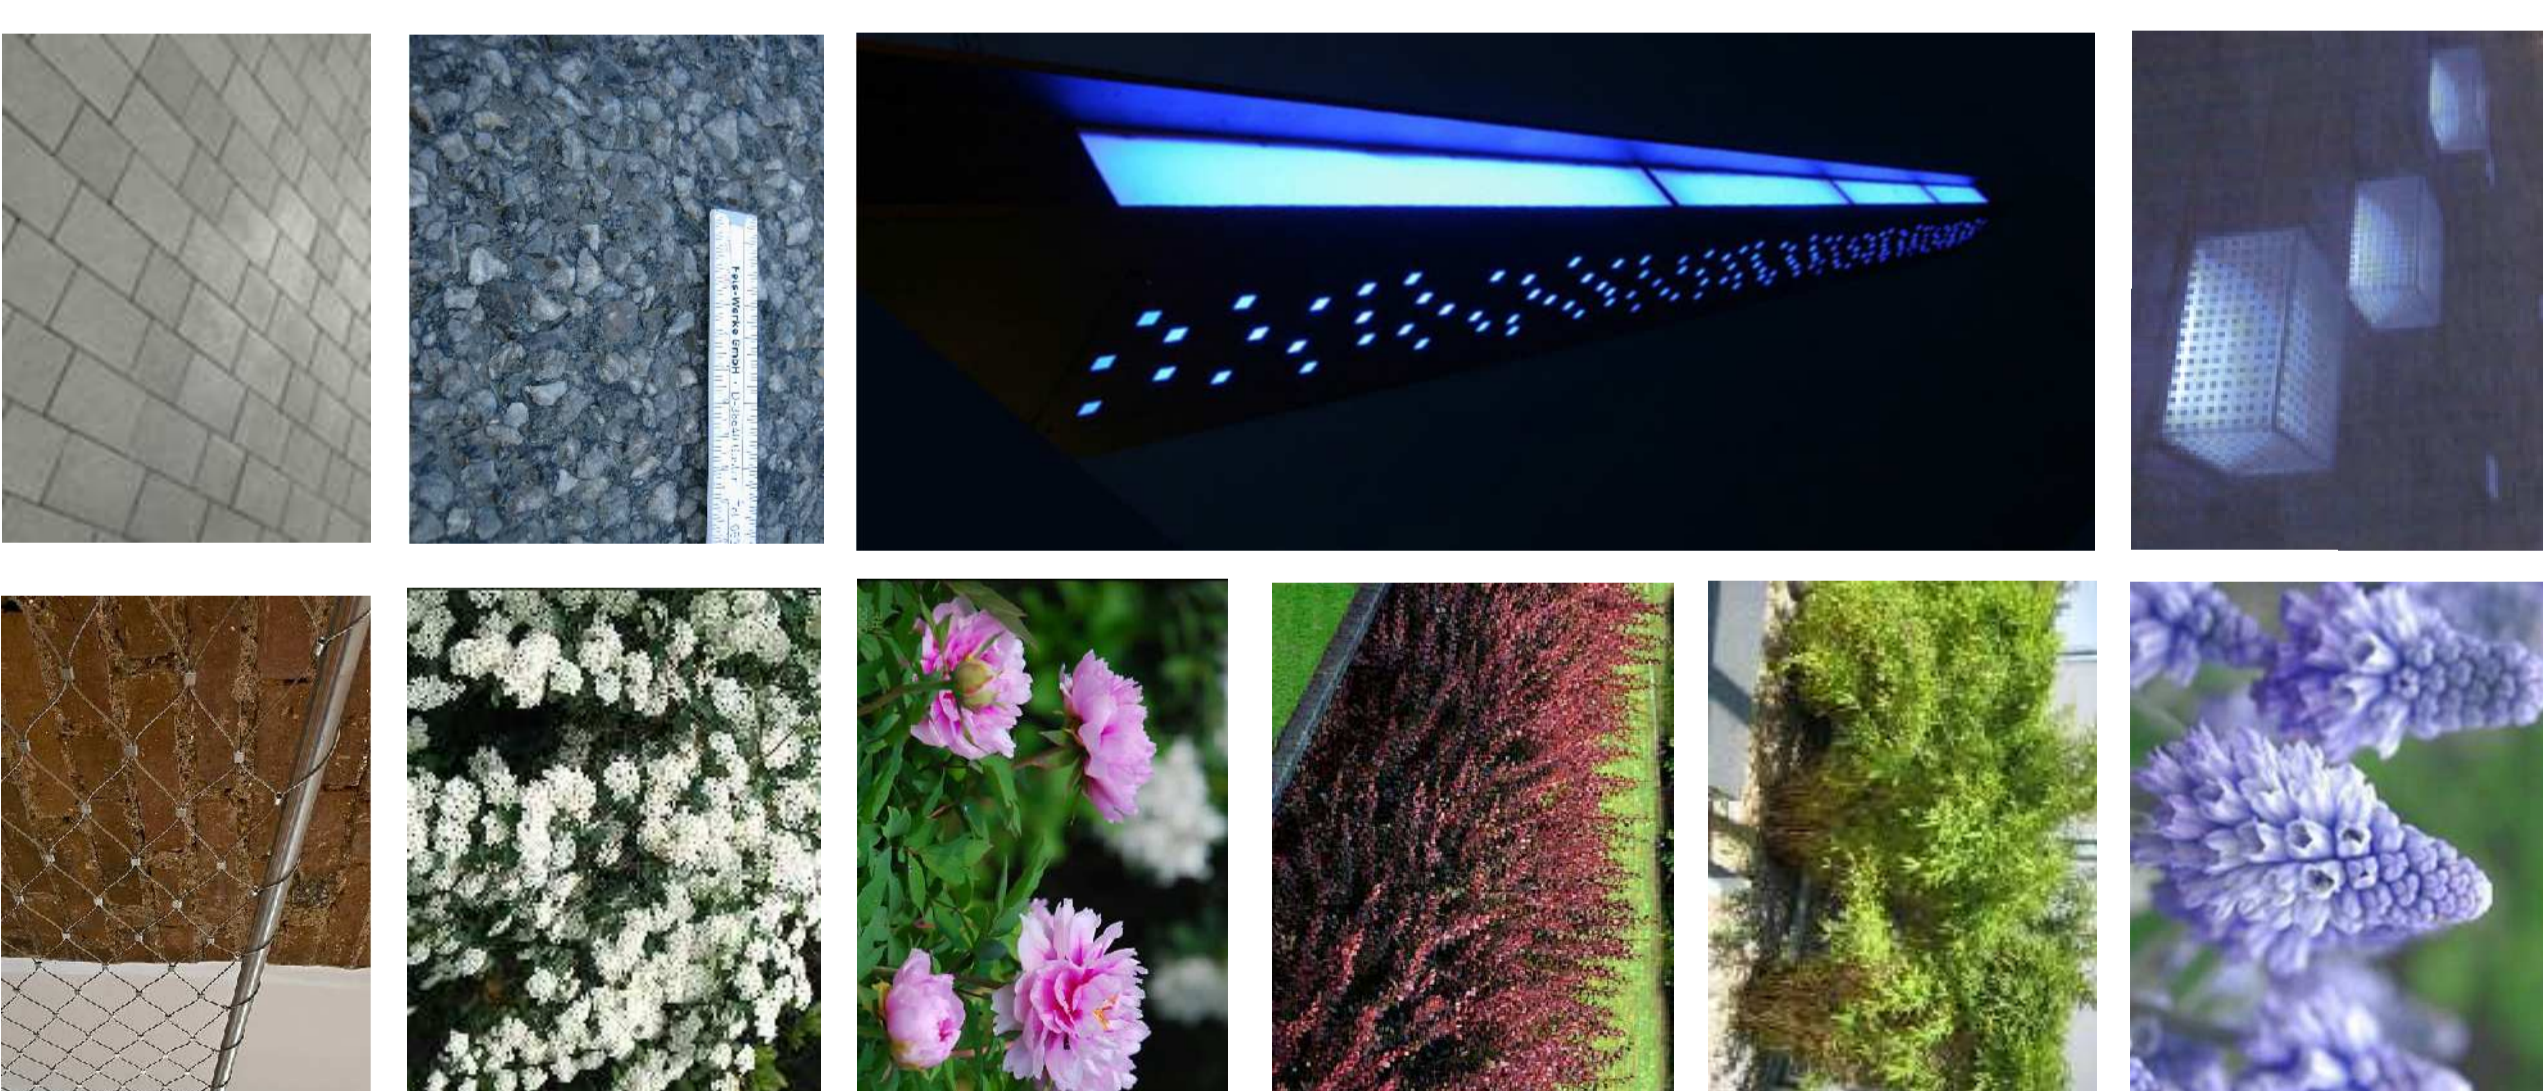

- LEGENDE**
- Bearbeitungsgebiet
 - BESTAND
 - Laubbauern außerhalb des Plangebietes
 - Laubbauern innerhalb des Plangebietes mit Baumkataloger-Nummer
 - Nadelbaum
 - Gebäude
 - Höhe
 - Hydrant
 - Straßeneinlauf
 - Schieber

PLANUNG

- Baum
- Solllagerholz
- Rasen
- Stauden
- Hecke
- Niedrige Sträucher
- Betonpflaster versickerungsfähig
- Abgestreuter Asphalt beige
- Leuchte Kora Nova II
- Bega Mastleuchte 8946
- Bega Polleuchte 8645
- Sitzleuchtwürfel
- Bank
- Treppe
- Liftblöcke
- Höhe
- Bemessung in Meter

GRUNDLAGEN

Vermessungsgrundlage Stadt Magdeburg, Stand: 20.05.2011

PLANTITEL: LAGEPLAN
 PROJEKTPHASE: VORENTWURF
 PROJEKTBEZEICHNUNG: ZENTRUMSACHSE NEU-REFORM
 PLANNR.: 02
 MAßSTAB: 1:500

BAUHERR: LANDESHAUPTSTADT MAGDEBURG
 PLANNER:



IHR FREIRAUMPLANER
 LANDSCHAFTS-ARCHITECTIN DANIELA SÜRMANN
 MAXIM-GORKI-STR. 16
 39108 MAGDEBURG

BEARBEITER: SÜM/EH/SCH
 PFAD: 403-156/ZNG/01-1/1-02_C.dwg
 PLOTSTIL: ACAD2010.dsh

DATUM: 15.07.2011
 LAYOUT: Lageplan 1-500
 LAYERSP.: PLOT