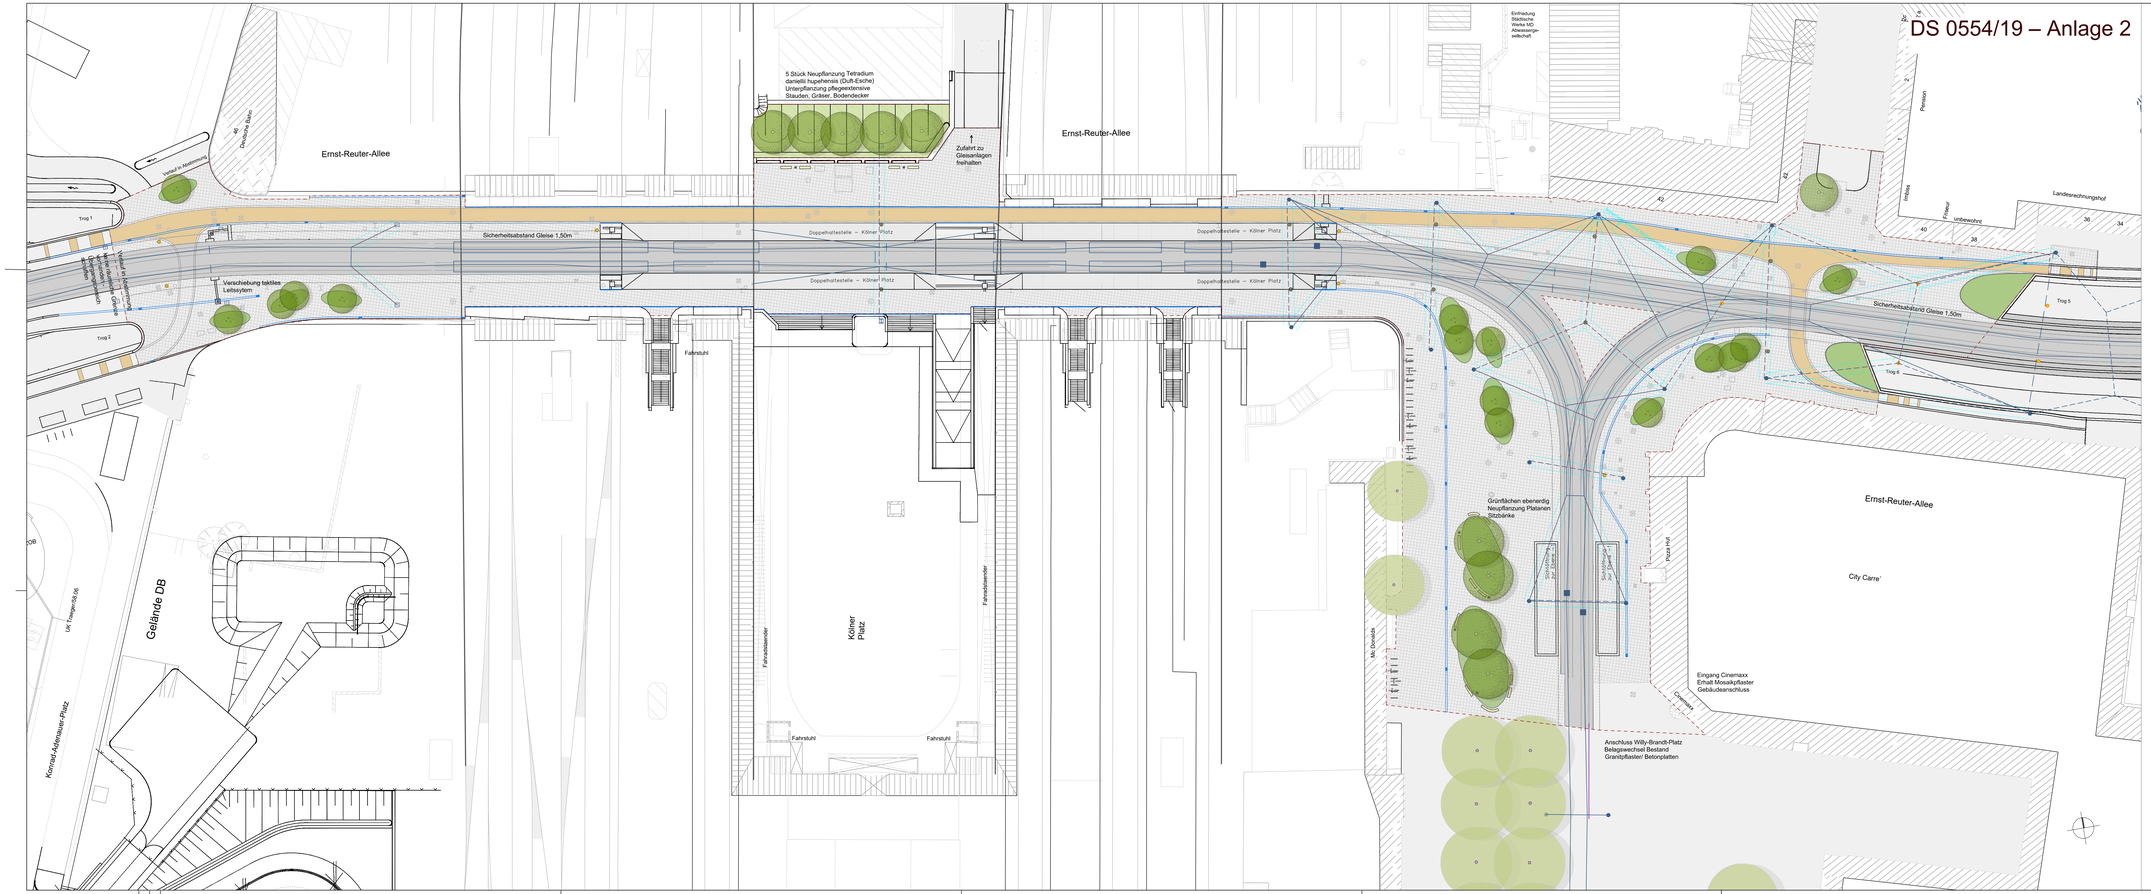

Legende

Planung Freianlagen UKL

- Platten feste Länge 40cm, freie Breite 20 bis 60cm Granit 'Rorix'
- Radweg Betonspur, pigmentiert, Besenstrich
- Gleisanlagen Asphalt, Abstreuung Splitt Granit 'Rorix'
- Rundbank
- Bank gerade
- Abfallbehälter
- Fahrradanlehnbügel
- Muldenrinne mit Straßenablauf, Stich 2cm Kleinsteinpflaster 9/11cm Granit 'Rorix' 3-zeilig
- Pflasterstreifen Kleinsteinpflaster 9/11cm Granit 'Rorix' 3-zeilig als taktiler Streifen
- Pflanzbeet Höhe max. 0,99m mit Sitzmöglichkeit und Pflanzung Kleinbaum mehrstämmig Gledtsia triacanthos ‚Sunburst'('Gold-Gleditschie) und Unterpflanzung Gräser/Stauden/Bodendecker siehe Detail 01
- Solitär Hochstamm, Neupflanzung Art Böschung: Tetradium daniellii hupehensis (Duft-Eiche) Art Willy-Brandt-Platz: Platanus spec. (Platanen)

Planung Übernahme

- Muldenrinne mit Straßenablauf
- Kastenrinne
- Schachtabdeckungen
- Leuchten - Mast
- Leuchten - hängend
- Mast
- Oberleitungen/ Abspannung MVB mit Sicherheitsabstand zu Baumkronen 1,00m
- Baum Bestand (Erhalt)

Index	Änderungen bzw. Ergänzungen	Datum	Name

Prüfvermerke

die Übereinstimmung der Zeichnung mit der Ausführung bestätigt:

für den Auftragnehmer: Ort, Datum, Unterschrift

für den Auftraggeber DB Netz AG: Ort, Datum, Unterschrift

für den Auftraggeber LH MD (FL): Ort, Datum, Unterschrift

Fachbereich LH MD: 66.32 SBL/SA	Fachbereich LH MD:	Fachbereich LH MD: 66.43 (Prüfingenieur)
Datum: geprüft / genehmigt	Datum: geprüft / genehmigt	Datum: geprüft / genehmigt
Fachbereich LH MD: 66.51	Fachbereich AGM/SVW: 66.5	Technische Aufsichtsbehörde
Datum: geprüft / genehmigt	Datum: geprüft / genehmigt	Datum: geprüft / genehmigt
Fachbereich MVB Betriebsleiter:	Fachbereich MVB Bau:	Freigabe zur bautechnischen Prüfung (SB)
Datum: gesehen	Datum: gesehen	Ort, Datum, Unterschrift
Fachbereich MVB Stromversorgung:	Bauüberleitung:	Prüfingenieur DB
Datum: gesehen	Datum: geprüft / genehmigt	Ort, Datum, Unterschrift
SIGNAL: Prüfung auf sicherheitsrelevante Fakten: geprüft / genehmigt		gleichgestellt mit Prüfvermerken: geprüft / genehmigt
Datum:		Datum:
Interoperabilität: geprüft (vernannte Stelle) Name:		Freigabe der Ausführungsunterlagen: mit Regelungen durch den Bauvorlageberechtigten
Datum: geprüft / genehmigt		Freigabe-Nr.:
Datum: geprüft / genehmigt		Ort, Datum, Unterschrift
Datum: geprüft / genehmigt		Genehmigung zur Ausführung: Ort, Datum, Unterschrift

Lageskizze

Auftragnehmer

UKL Ulrich Krüger Landschaftsarchitekten
Dresdnerstraße 1
01277 Dresden
www.kruger-landschaftsarchitekten.de
Tel 0351/31017-0
Fax 0351/31017-21

Bauherrschaft: Landeshauptstadt Magdeburg, Tiefbauamt, An der Steinkuhle 6, 39128 Magdeburg

Bauherr: PePQ2 (S) Ruschestraße 104 10365 Berlin Regionalbereich

DB

Auftrags-Nr.:	Datum	Name
bearb., gez.	17.10.2019	FK
gepr.	k.A.	LR

Plannummer: 435_3_LP

Planart:

Massstab: 1:400

Blattgröße: 1189 x 420 mm

Erweiterungen (Lastmodell): –

Projekt: Ausbau Eisenbahnknoten Magdeburg
2, Ausbaustufe, Eisenbahnüberführung Ernst-Reuter-Allee

Strecke

Bestandsvermessung vom: 01/02 vmw.de durch: Wenning & Mönning Vermessungsgesellschaft mbH

Planbezeichnung: Freianlagen Lageplan

Höhen- und Koordinatensystem: DHHN92 LS150

Bauwerksnummer: Strecke	Kilometer	Kennzahl	Brückennummer
6110	141,700	6115	

Barcode

Vorabzug