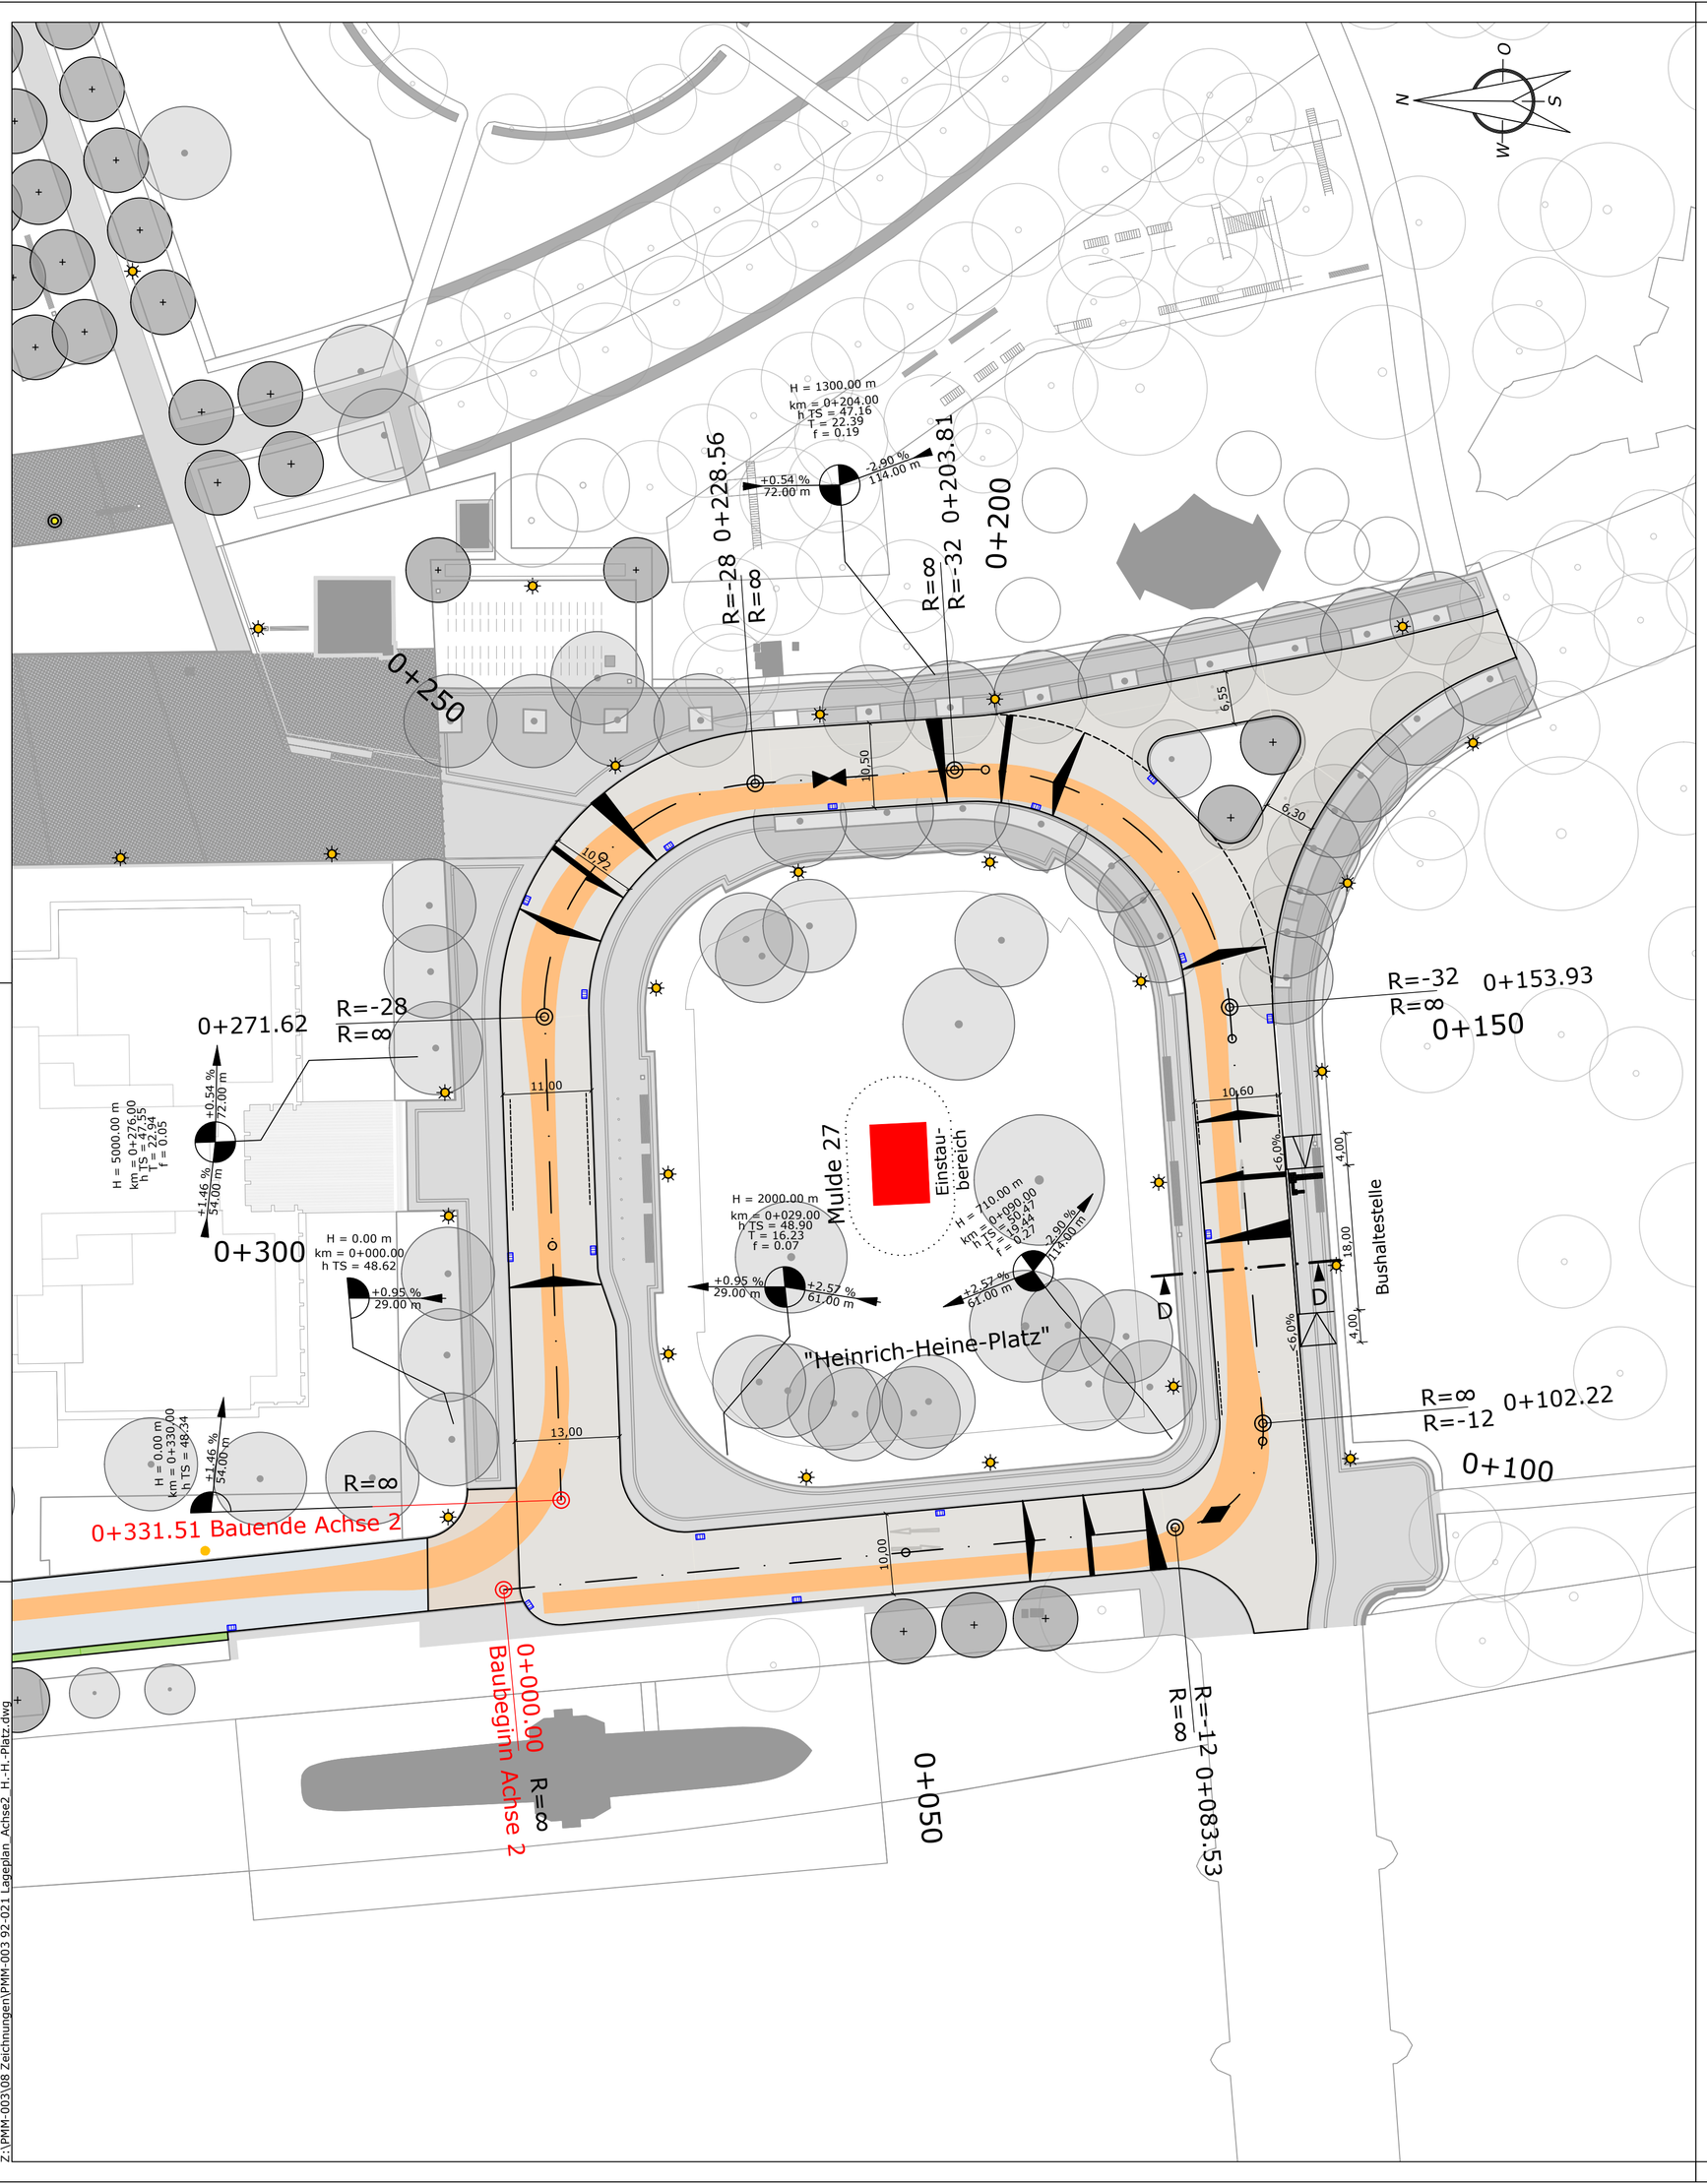

Legende:

- Neigungsbrechpunkt mit Angabe von Ausrundungshalbmesser, Längsneigung und Abstand zum nächsten Neigungsbrechpunkt
- Gradientenhochpunkt
- Gradiententiefpunkt
- Querneigung
- Beleuchtung
- Straßeneinlauf
- Bordabsenkung
- Sickerschlitz
- Asphaltfläche
- Pflasterfläche Gehweg Busstellfläche
- Pflasterfläche Naturstein Fahrbahn H.-Heine-Platz
- Pflasterfläche Naturstein Fahrbahn Überfahrten (Sonderflächen)
- Bankett

0 5 10 15 20 30 40 50 m 1:500

1

Datum:	bearbeitet:	gezeichnet:	Bemerkung:	Index:
01.09.2020	J. Hünig	A. Abourekab	Änderung Plankopf	1

Plangrundlage:

Kartengrundlage: Landeshauptstadt Magdeburg, Der Oberbürgermeister, FB - Vermessungsamt und Baurecht (Lagestatus 150, Höhensystem: DHHN2016, Stand 12/2018)

Medien: Städtische Werke Magdeburg GmbH & Co.KG- (SWM), Bahnhofstraße 20, 39104 Magdeburg (Lagestatus 150, Höhensystem: NHN1992, Stand 11/2018)

Medien - Nachrichtliche Übernahme: Landeshauptstadt Magdeburg Tiefbauamt, SBL | LSA (Stand 11/2018)
Vodafone Kabel Deutschland GmbH (Stand 11/2018)
Deutsche Telekom Technik GmbH (Stand 11/2018)

Auftraggeber:

ottostadt magdeburg

Landeshauptstadt Magdeburg
Dezernat für Wirtschaft, Tourismus und regionale Zusammenarbeit
Julius-Bremer-Straße 10
39104 Magdeburg

Landschaftsarchitekt:

DÄRR LANDSCHAFTSARCHITEKTEN

DIPL.-ING. M. DÄRR FREIER LANDSCHAFTSARCHITEKT BDLA / IFLA | DIPL.-ING. S. DÄRR LANDSCHAFTSARCHITEKTIN
06120 HALLE (SAALE) | ERNST-GRUBE-STRAßE 1 | FON +49 345 5 55 81 0 | FAX +49 345 5 55 81 30 | WWW.LA-DAERR.DE | FREIRAUM@LA-DAERR.DE

Nachauftragnehmer:

Ingenieure und Architekten METRON Unabhängige Planungsgesellschaft mbH

METRON Unabhängige Planungsgesellschaft mbH
Stadtweg 27
06667 Weißenfels
Tel.: + 49 (0) 3443 3336 - 0
Fax.: + 49 (0) 3443 3336 - 110
eMail: METRON@Ingenieure-Architekten.com

Projekt:

Landeshauptstadt Magdeburg
Modernisierung Stadthalle mit Außenanlagen
Teil B Außenanlagen

Planinhalt:

Verkehrsanlage
Lageplan Achse 2
"Heinrich-Heine-Platz"

Datum: 01.04.2020
Maßstab: 1:500
Blattformat: 627x540
Leistungsphase: LP 3

Auftraggeber: Auftragnehmer:

Projektnummer: PMM-003
Plannummer: 92-021
Index: 1

I0050/22 - Anlage 7

Z:\PMM-003\08 Zeichnungen\PMM-003 92-021 Lageplan_Achse2_H.-H.-Platz.dwg