


# Landeshauptstadt Magdeburg

Der Oberbürgermeister

Stadtplanungsamt Magdeburg

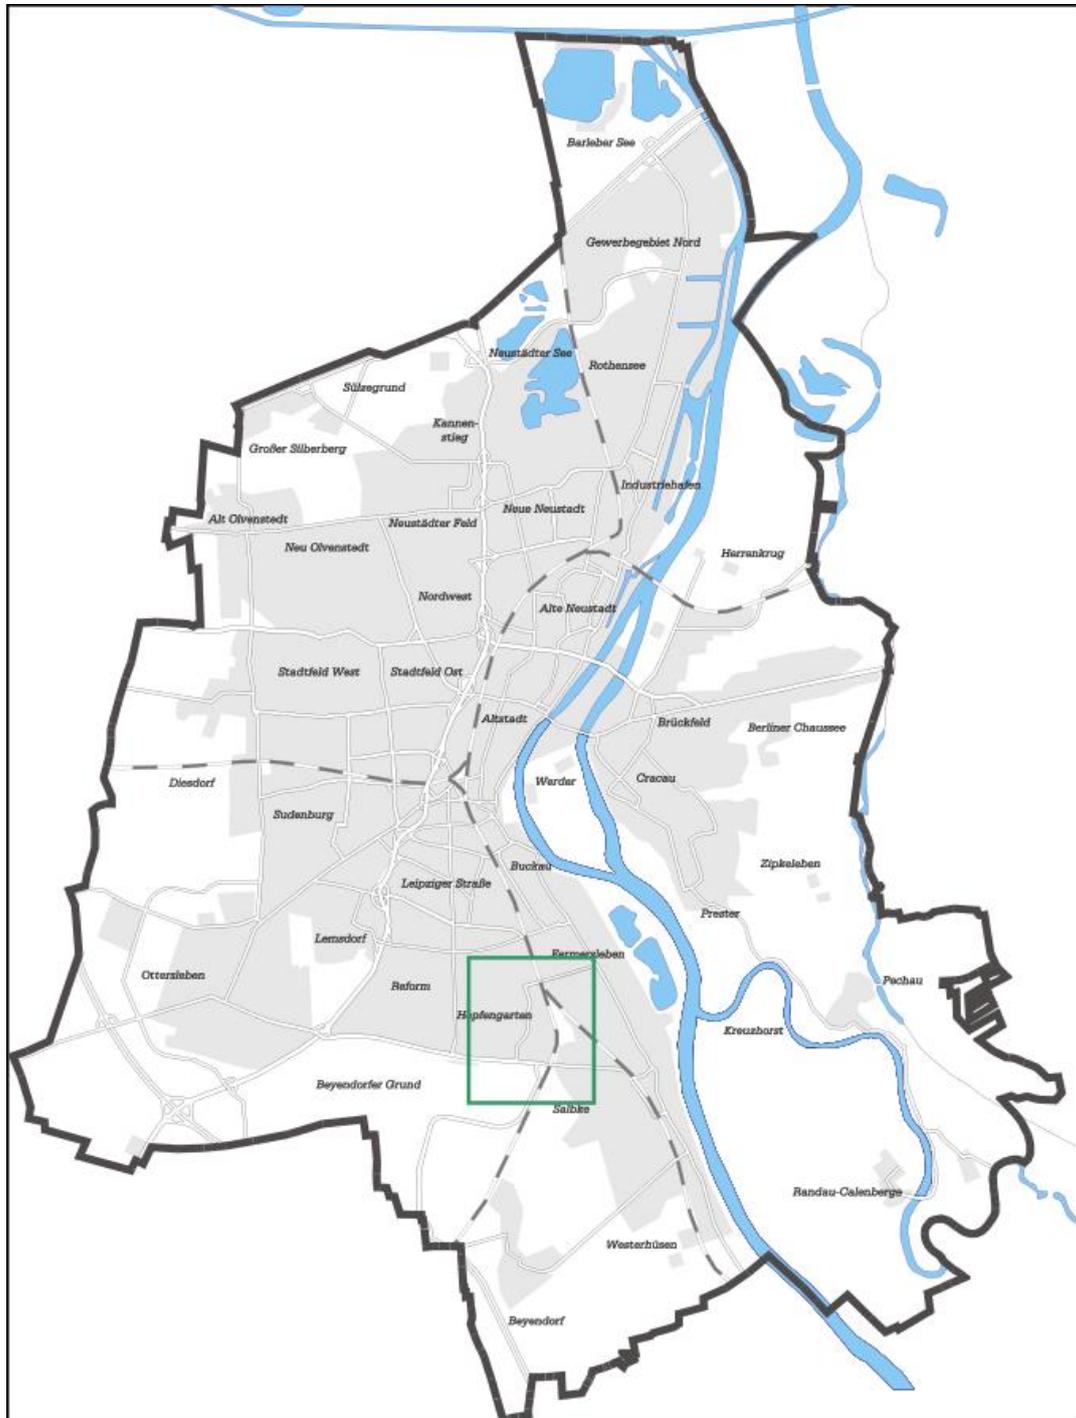

## Lageplan zur 22. Änderung des Flächennutzungsplanes der Landeshauptstadt Magdeburg „Ottersleber Chaussee / Am Hopfengarten“

Stand: Februar 2018