



**Hochbeet**  
Ausführungsgröße Länge 7,50m  
Aufsicht M 1:100

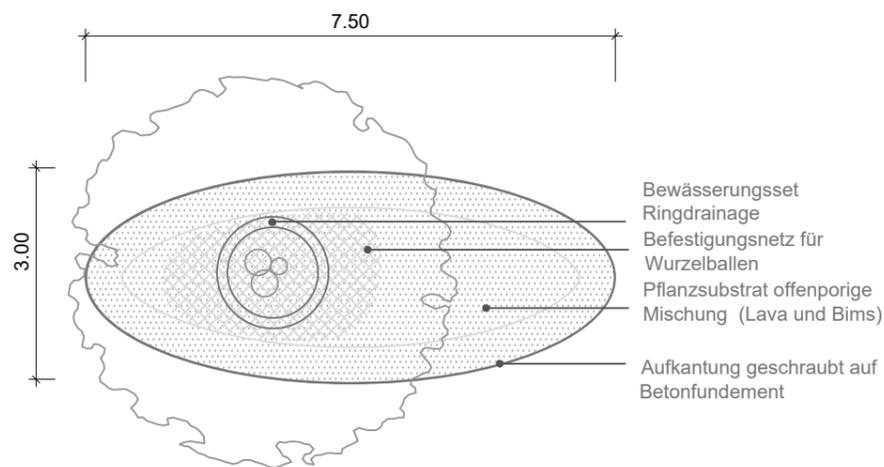


Pflanzung Gleditsia triacanthos  
,Sunburst' (Gold-Gleditschie)  
mehrstämmig/ Unterpflanzung  
Gräser/Stauden/Bodendecker

**Hochbeet**  
Ausführungsgröße Länge 12,50m  
Aufsicht M 1:100

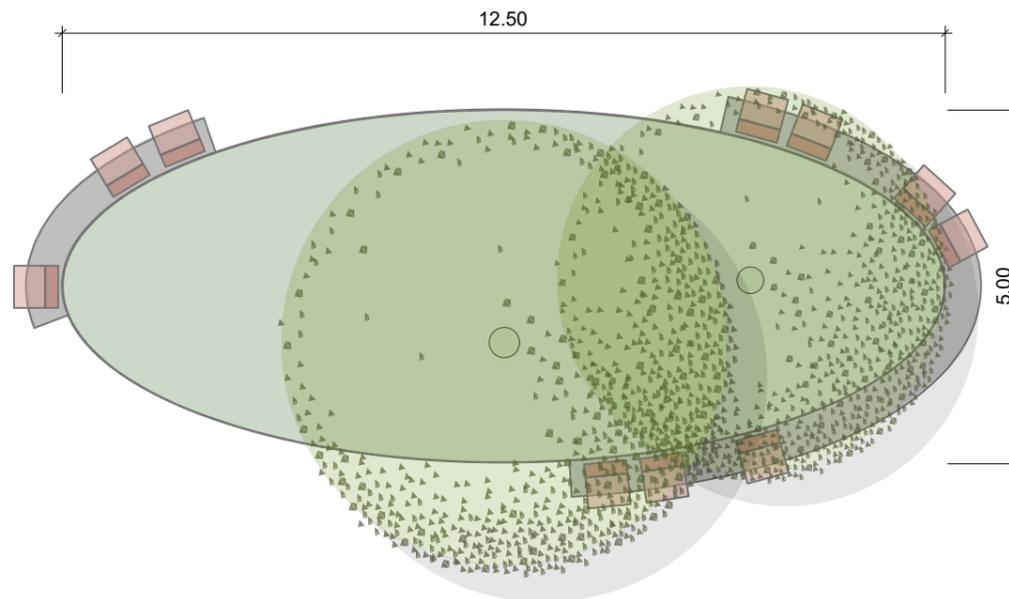


Pflanzung Kleinbaum  
Gleditsia triacanthos  
,Sunburst' (Gold-Gleditschie)  
mehrstämmig/ Unterpflanzung  
Gräser/Stauden/Bodendecker

**Hochbeet**  
Ausführungsgröße Länge 7,50m  
Schnitt M 1:100

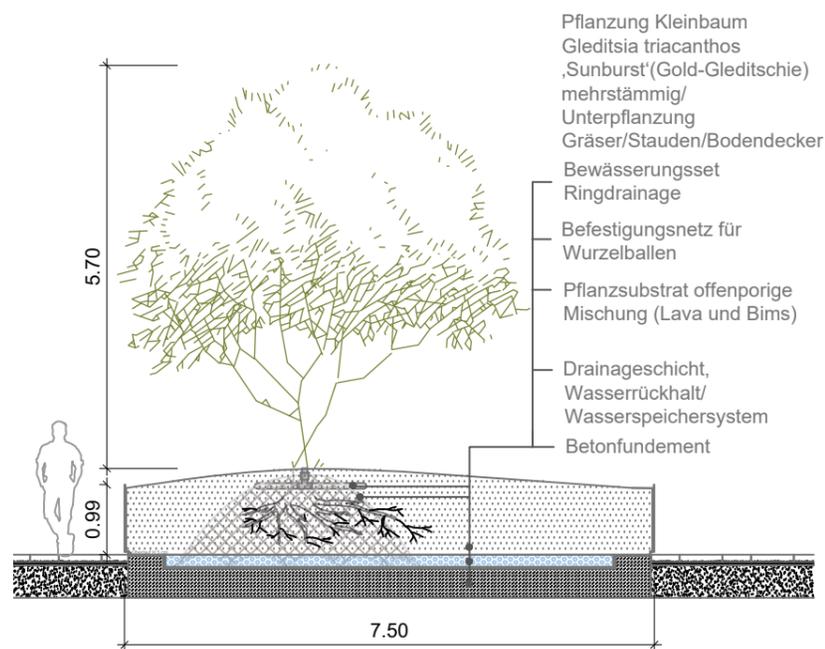

**Hochbeet**  
Ausführungsgröße Länge 12,50m  
Ansicht M 1:100

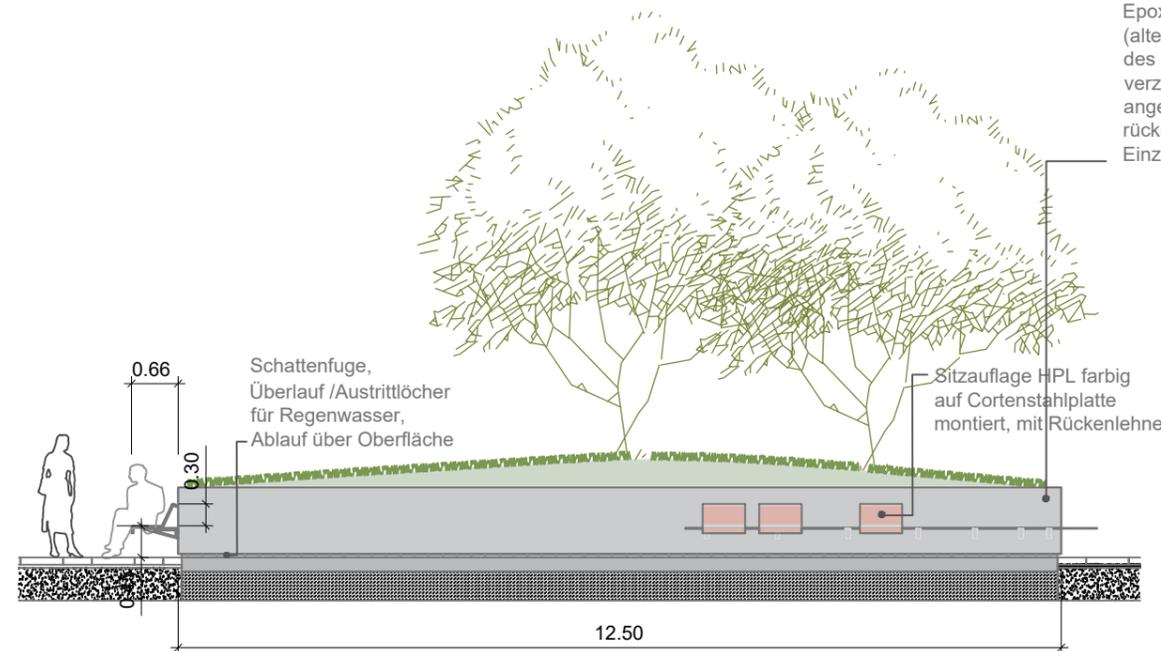

Hochbeeteinfassung  
Material Stahl Corten mit  
Epoxidharzbeschichtung  
(alternativ aufgrund  
des Gewichtes Aluminium  
verzinkt/lackiert) mit rückseitig  
angebrachten Verstärkungstreben und  
rückseitige Verbindung der  
Einzelemente

Bauvorhaben:  
**Ausbau Eisenbahnknoten Magdeburg  
2. Ausbaustufe, Eisenbahnüberführung ERA**

Bauherr: Landeshauptstadt Magdeburg  
Tiefbauamt  
An der Steinkuhle 6  
39128 Magdeburg



Plannummer: 435\_3\_D\_Hochbeete Index:

Planinhalt: Freianlagen  
Detail Hochbeete

Planungsphase: ENTWURF Maßstab: 1:100  
Format: A3

Datum / gezeichnet: 17.10.2019/NW Geprüft: UK

Planverfasser:

**UKL** Ulrich Krüger Landschaftsarchitekten

Glasewaldstraße 7, 01277 Dresden  
Tel 0351/31517-0 // Fax 31517-21

Goethestraße 21, 39108 Magdeburg  
Tel 0391/744799-21 // Fax 744799-24

Vorabzug