

Bekanntmachung der Außerdienststellung und Entwidmung einer Teilfläche des Friedhofs Brückfeld


Der Stadtrat hat in seiner Sitzung am 23. Februar 2017 die Entwidmung einer Teilfläche des Friedhofs Brückfeld wie folgt beschlossen (Beschluss-Nr. 1296-038(VI)17):

„Der Stadtrat beschließt die Entwidmung einer Teilfläche des Friedhofs Brückfeld mit einer Größe von ca. 563 m² zur Umsetzung des Bebauungsplanes 253-7 Zuckerbusch Ost.“

Magdeburg, den 24.03.2017

Dr. Trümper
Oberbürgermeister

Landeshauptstadt Magdeburg
Dienstsiegel

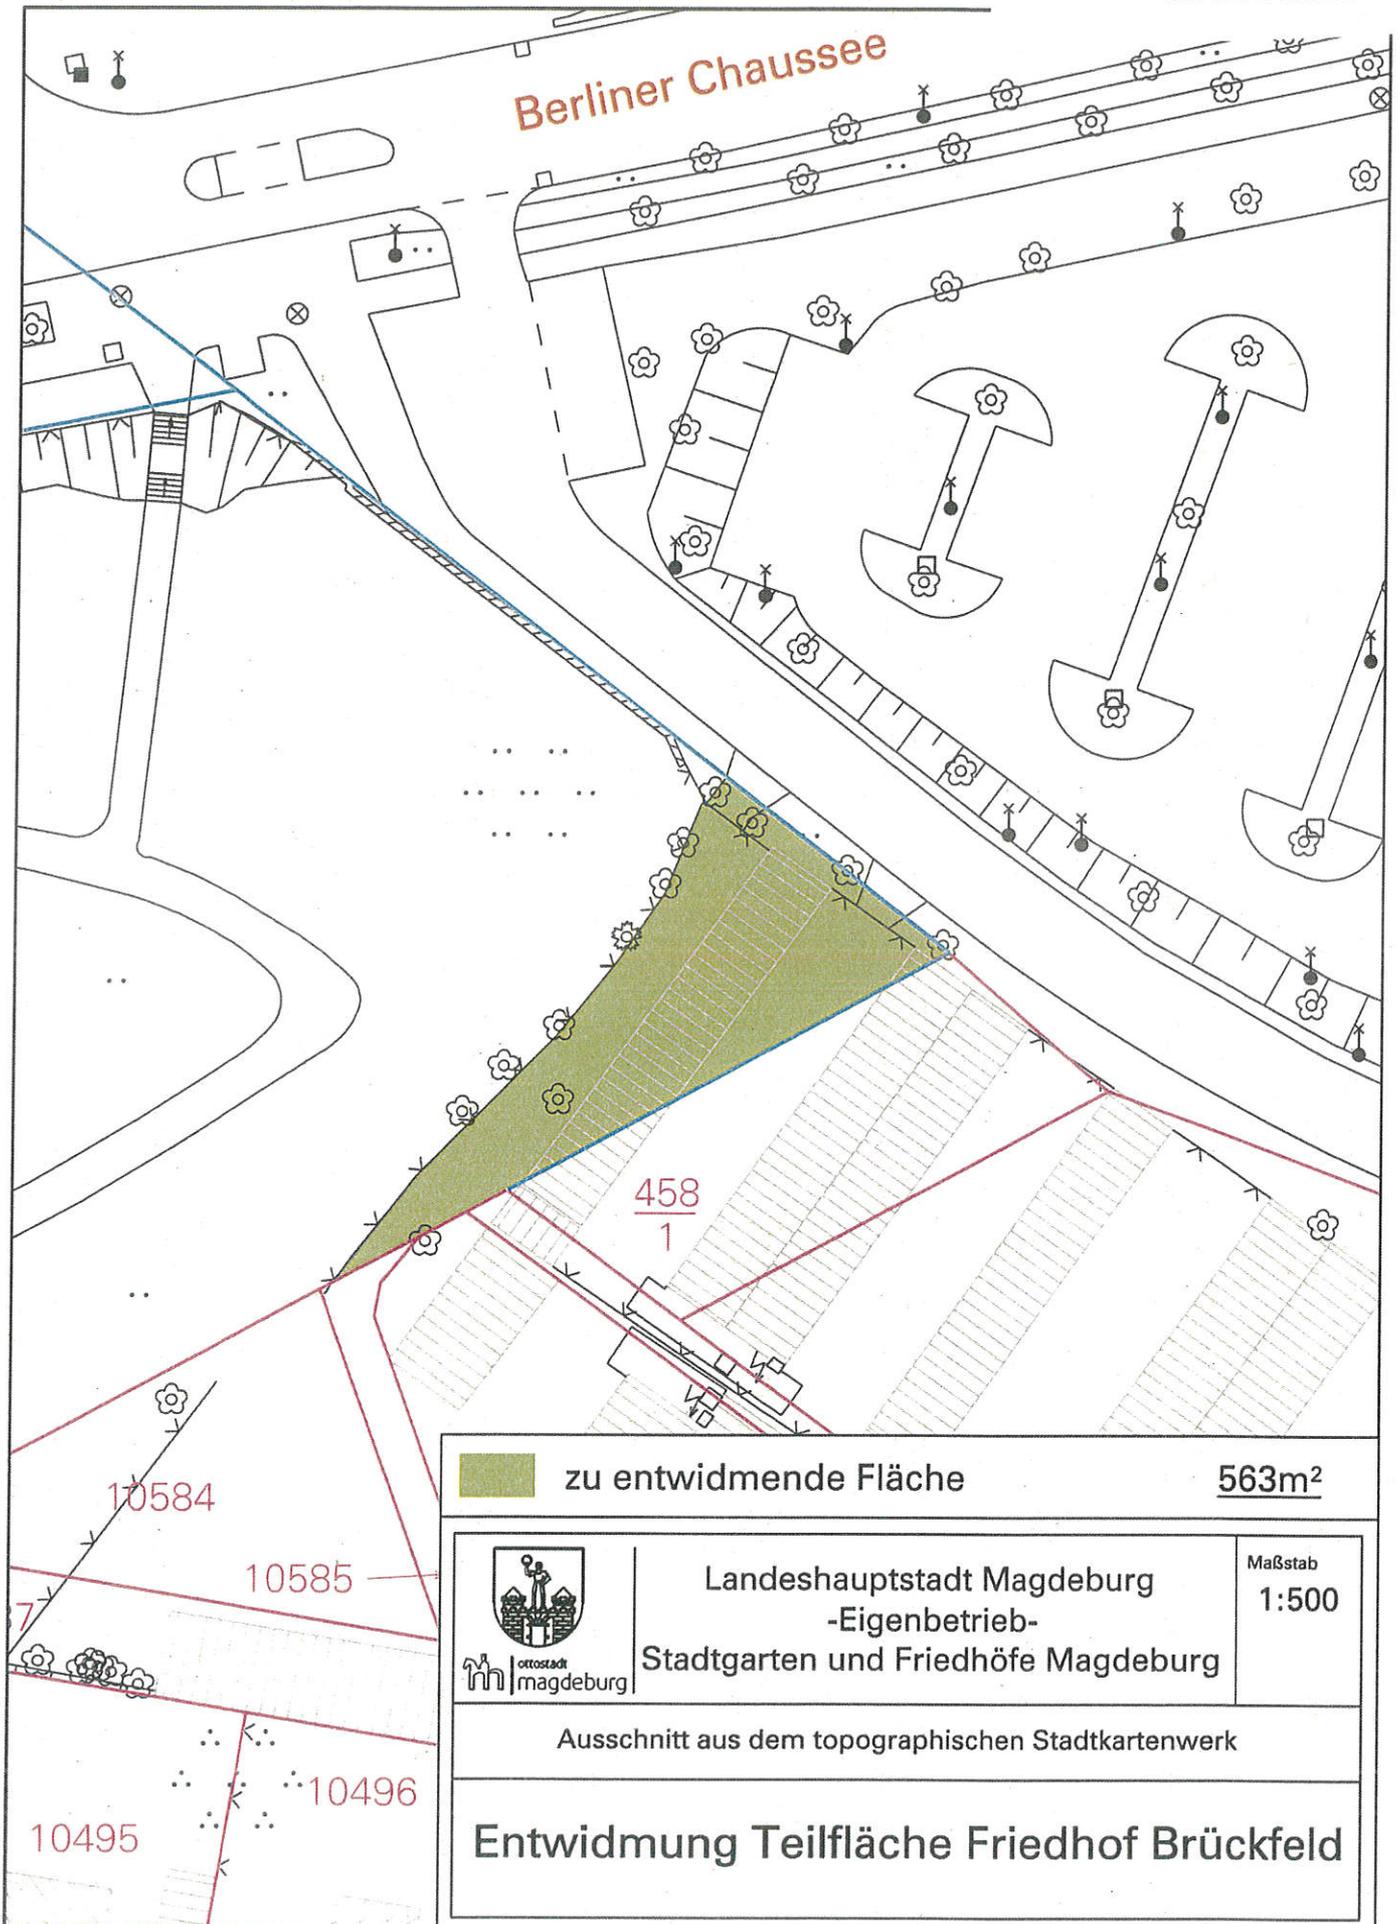

 zu entwidmende Fläche		563m²
 ottostadt magdeburg	Landeshauptstadt Magdeburg -Eigenbetrieb- Stadtgarten und Friedhöfe Magdeburg	
	Maßstab 1:500	
Ausschnitt aus dem topographischen Stadtkartenwerk		
Entwidmung Teilfläche Friedhof Brückfeld		