


# Schnitt H-H Station 0+077,00

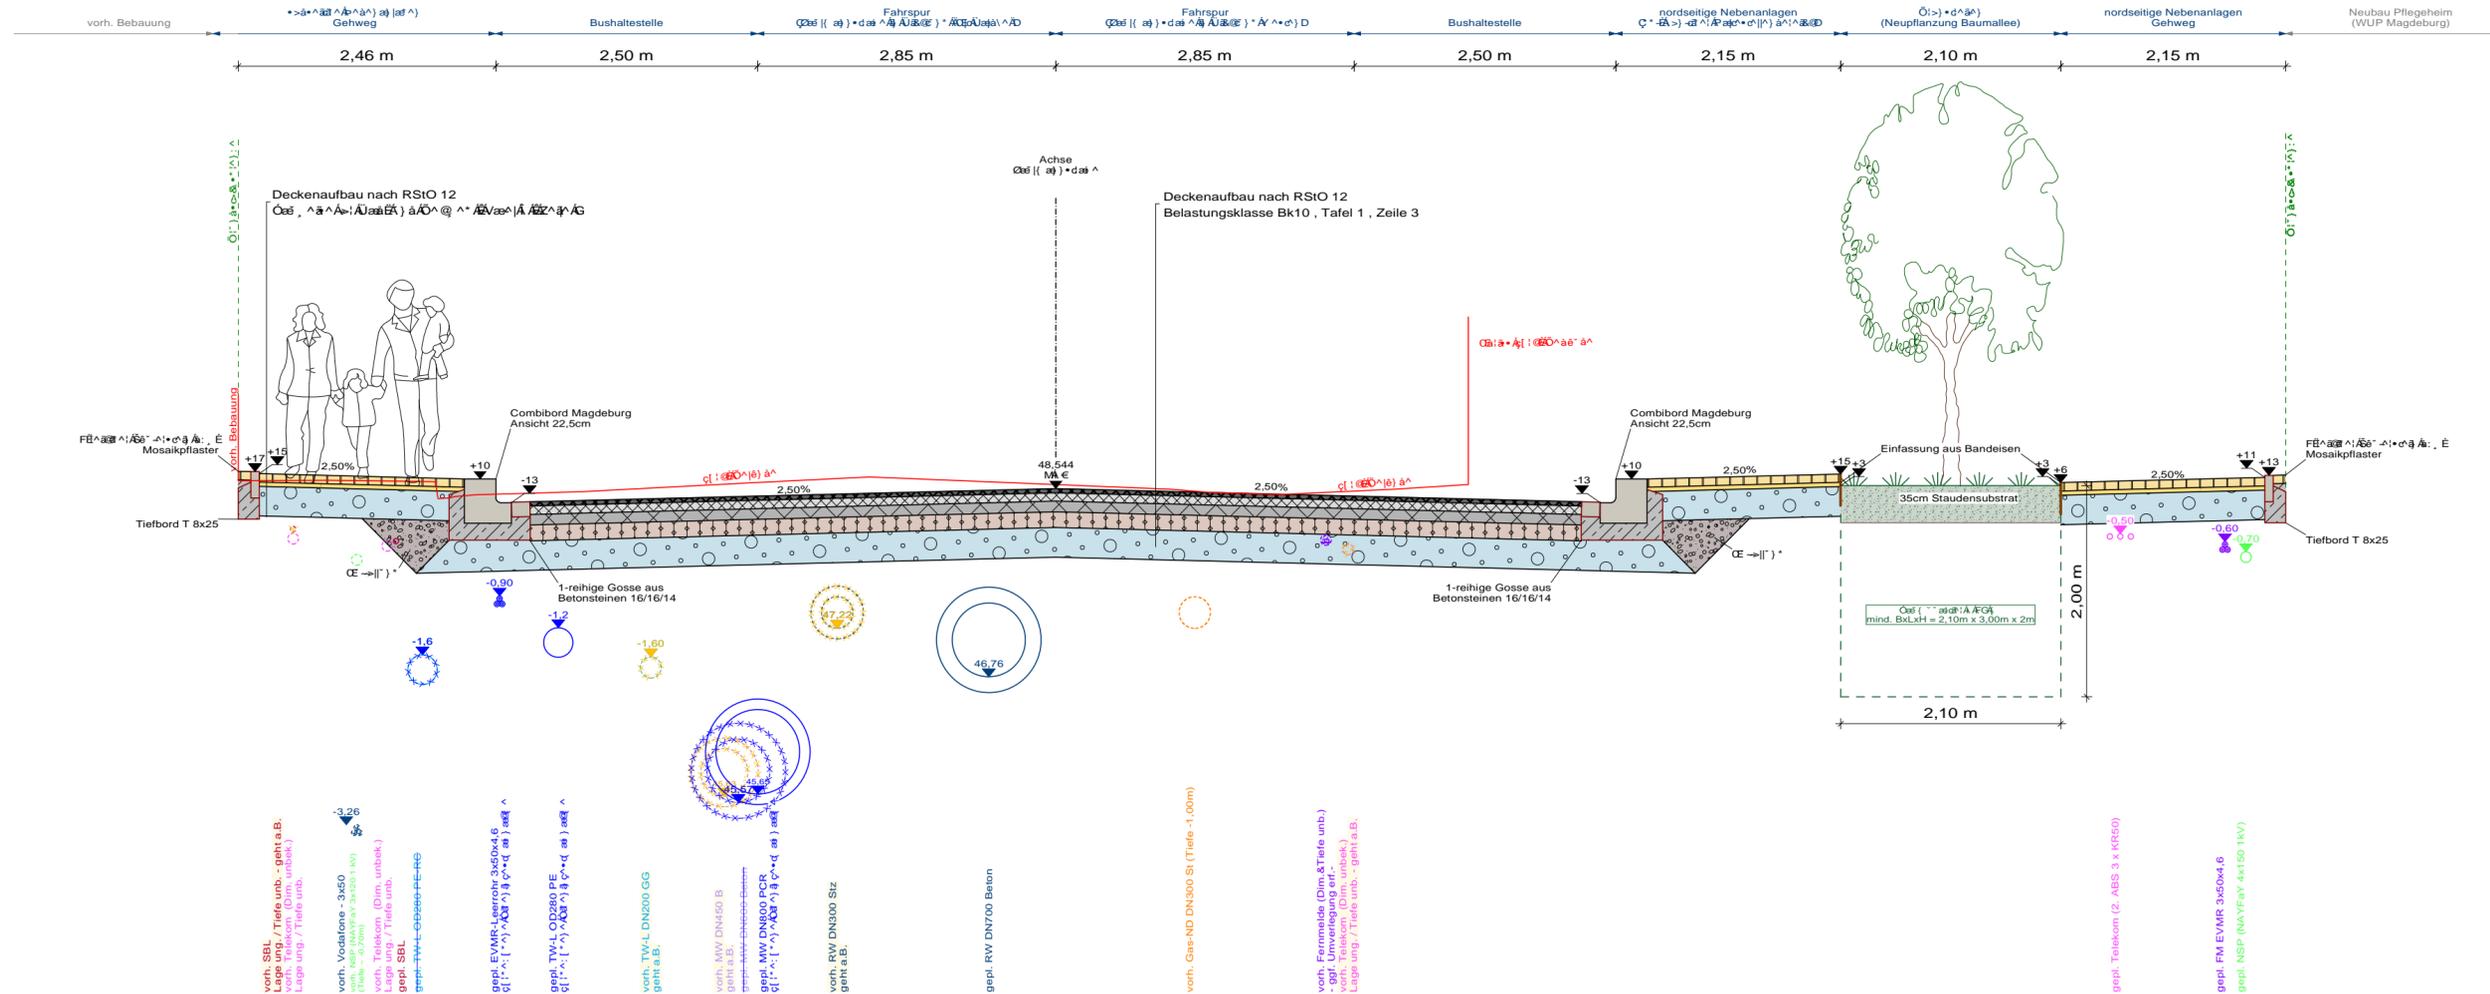

Planungsgrundlage:	Vermessung LH Magdeburg, FB - Vermessung und Baurecht vom Oktober 2017	P4@... JGG
Liegenschaftskarte	LVerGeo LSA [A18/1-10159/09] Stand 07/2019	Lagestatus LS 150

Fachplaner:		Datum	Zeichen	
		bearbeitet	19.11.2019	Graviat
		gezeichnet	19.11.2019	Graviat

Entwurfs- verfasser:		Nr. 2 Strassenverkehrsanlage	Datum	Zeichen
		19.11.2019	D. Buschmann	
		19.11.2019	Graviat	

a	08.08.2023	W. Graviat
Index	Datum	Zeichen

## PLANFESTSTELLUNGSUNTERLAGEN

X[...] Landeshauptstadt Magdeburg Tiefbauamt An der Steinkuhle 6, 39128 Magdeburg	Plandarstellung: Schnitt H-H(a) Maßstab: 1:50 Unterlage / Blatt-Nr.: 14 / 8
--	--

Vorhaben: ...

aufgestellt: Landeshauptstadt Magdeburg Tiefbauamt	Magdeburg den:
--	----------------