

Zeichenerklärung

- Straßenbeton (gefärbt)
- 45 cm Gesamtbauhöhe
- Natursteinplatten 60x60x10, Farbe: gelblich (gestockt)
- optische Anlehnung an Befestigung von 1927 (wassergebundene Decke)
- befähigt für Versorgungs-/Reinigungsfahrzeuge und Fahrzeuge zur Pumpenwartung (Hochwasserschutz)
- Klinkerpfaster
- Haupteingangsbereich, Befestigung nach historischem Vorbild von 1927/32
- Verband gegliedert nach Fassade und Arkadenpfeilern
- Anpassungsbereiche am Gebäude und Haupteingangsstreppe
Mosaikpfaster (Granit)
Mosaikpfaster (Kalk)
- Hervorheben der ehemaligen Pflanzkübelstiefläichen
- Mosaikpfaster (Granit in Beton)
- Mosaikpfaster (Naturstein gelblich)
- gefärbter Asphalt (rötlich)
- Nachempfinden der ursprünglichen Befestigung von 1927
- Asphaltbefestigung
- Anpassungsbereich zum Ehrenhof
- geplante Baumpflanzung
- Baumscheibengröße 3 m x 3 m
- Rasenfläche
- Oberbodenandeckung mit Rasenansaat
Rasenböschung
- Anpassung an vorhandenes Gelände
- Oberbodenandeckung mit Rasenansaat
- Tiefbord T10/25
- Winkelstützen zum Böschungabfang (hc1,00m)
- Schiltnrinne (Breite ca. 3 cm)
- Kastenrinne
- Hochwasserschutz (Dammalkensystem mit Stützen)
- Betonfundament (aufreißsicher, Sichtbetonqualität)
- Hochwasserschutz-Brunnen (PGI-Planungsbüro)

Höherbezug +/-0,00 = 47,805 ü.NHN (DHHN92)

01	Veränderung Baumstandorte, Lage Kastenrinne/Nord, Unterflur-Müllsammelsysteme	23.08.2017	P. Reiche
Index	Änderung	Datum	Gez.

Landeshauptstadt Magdeburg
Eigenbetrieb Kommunales Gebäudemanagement

PLANFREIGABE SB EtkGm	Eingang:	Ausgang:
Freigabe durch:	Proj. V	HLS
		EL + ST

Übersichtsplan

Objekt
Stadthalle Magdeburg
Sanierung und Umbau
Heinrich-Heine-Platz 1, 39144 Magdeburg


Planungsphase **ENTWURFSPLANUNG**

Architekten gmp International GmbH Hardenbergstrasse 4-5 10623 Berlin Tel.: +49 30 617 85 5 Fax: +49 30 617 85 601 E-Mail: 3329@gmp-architekten.de Signum / Datum:	Fachplaner Planungsbüro für Straßen-, Tiefbau und Abwassertechnik Lübecker Straße 105 39124 Magdeburg Tel.: (0391) 66 27 79 - 0 Fax: (0391) 25 44 811 Signum / Datum:
---	--

Abstimmung mit Fachplaner	Tragwerksplaner / Datum:	Nutzer / Datum:	Abt.Lit.EtkGm / Datum:	GB.Lit.EtkGm / Datum:
---------------------------	--------------------------	-----------------	------------------------	-----------------------

Darstellung: **Lageplan Außenanlagen**

Zeichnungs-Nr. E-FRA-LA-100-17-01	Betriebsleiter EtkGm / Datum:	Projekt-Id.-Nr. 1132 - III/1
	Datename (dwg)	Maßstab
		Bl.-Nr.

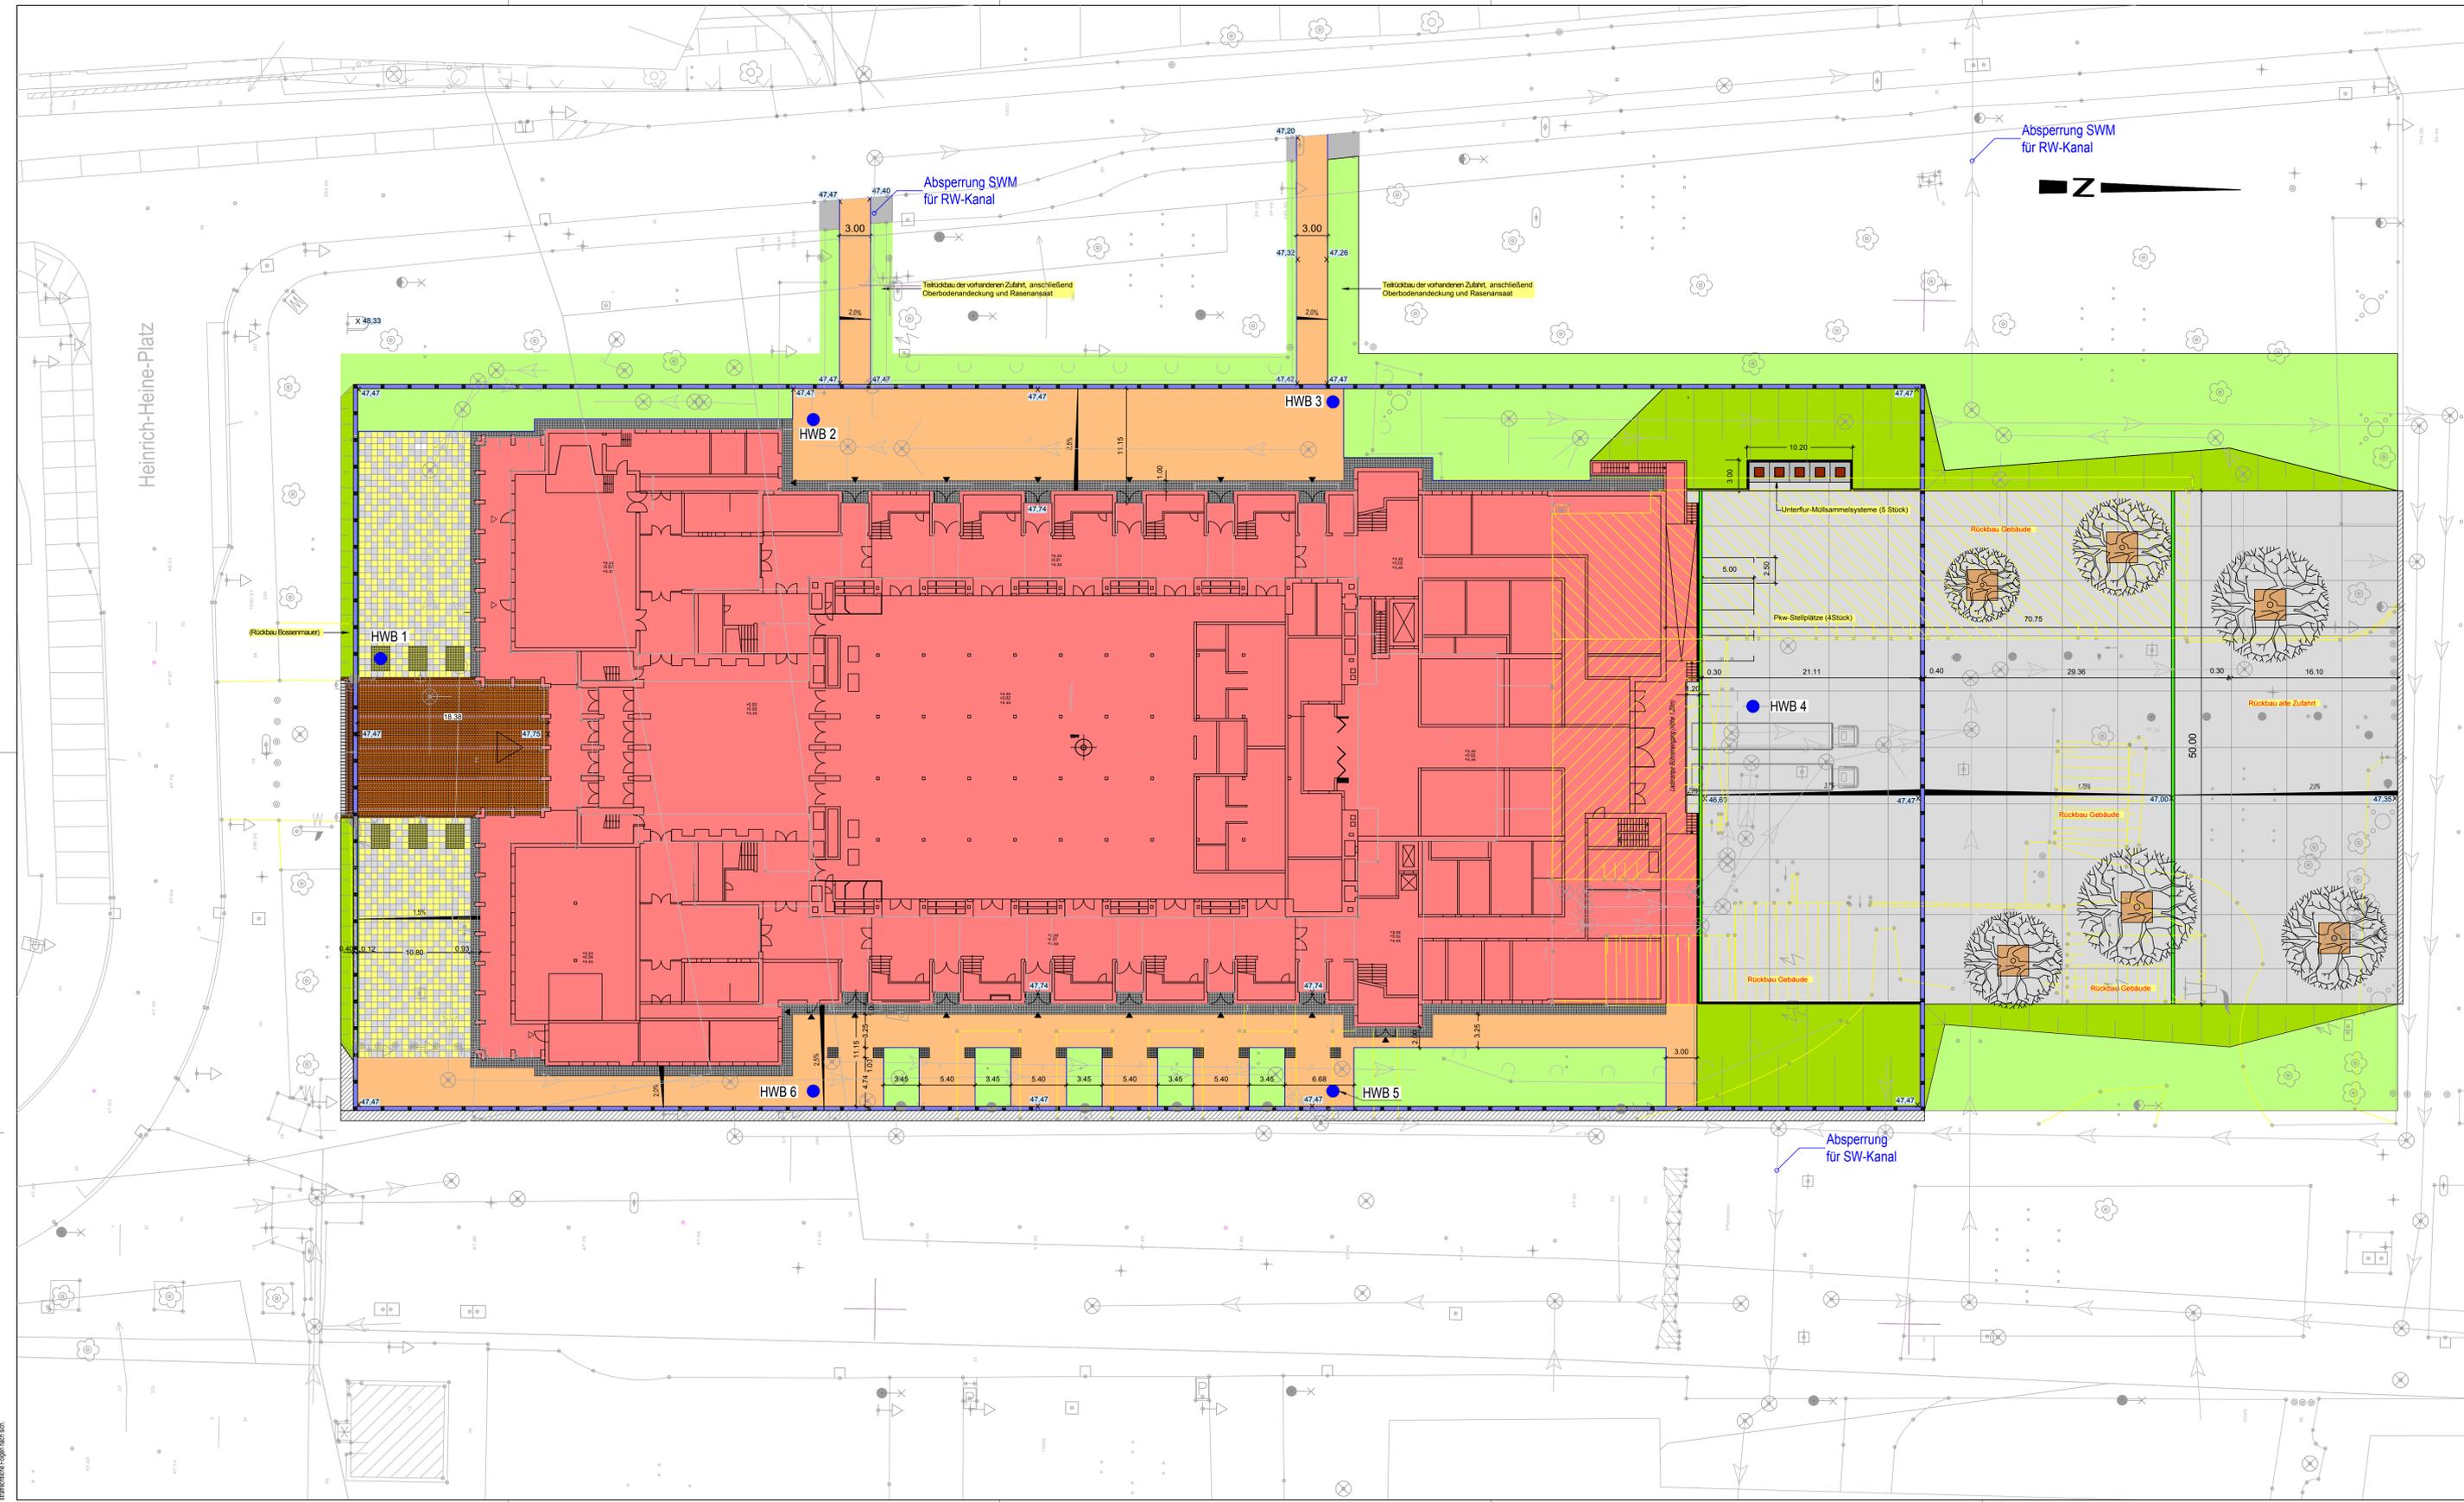

Verantwortlich: **gmp**
 Entwurf: **gmp**
 Ausführung: **gmp**
 Datum: 23.08.2017