

Querschnitt Straßenbahnhaltestelle als angehobene Fahrbahn


Auffindestreifen
Maße: 0,6 m x
Breite Haltestelle &
Gehweg

**Einbaufreier
Bewegungsraum**
Maße: 1,5 m x
Länge Bahnsteig


Taktile Trennstreifen
Maße: 0,3 m x Länge
Bahnsteig
Bordhöhe: 0,03 m
**Starker Kontrast
erforderlich!**

Schutzstreifen
Maße: > 1,0 m x
Länge Haltestelle
**Starker Kontrast
Fahrbahn - Bahnsteig-
kante erforderlich!**

**Bahnsteigkante
Straßenbahn
(Kombi - Haltestelle
siehe Detail)**

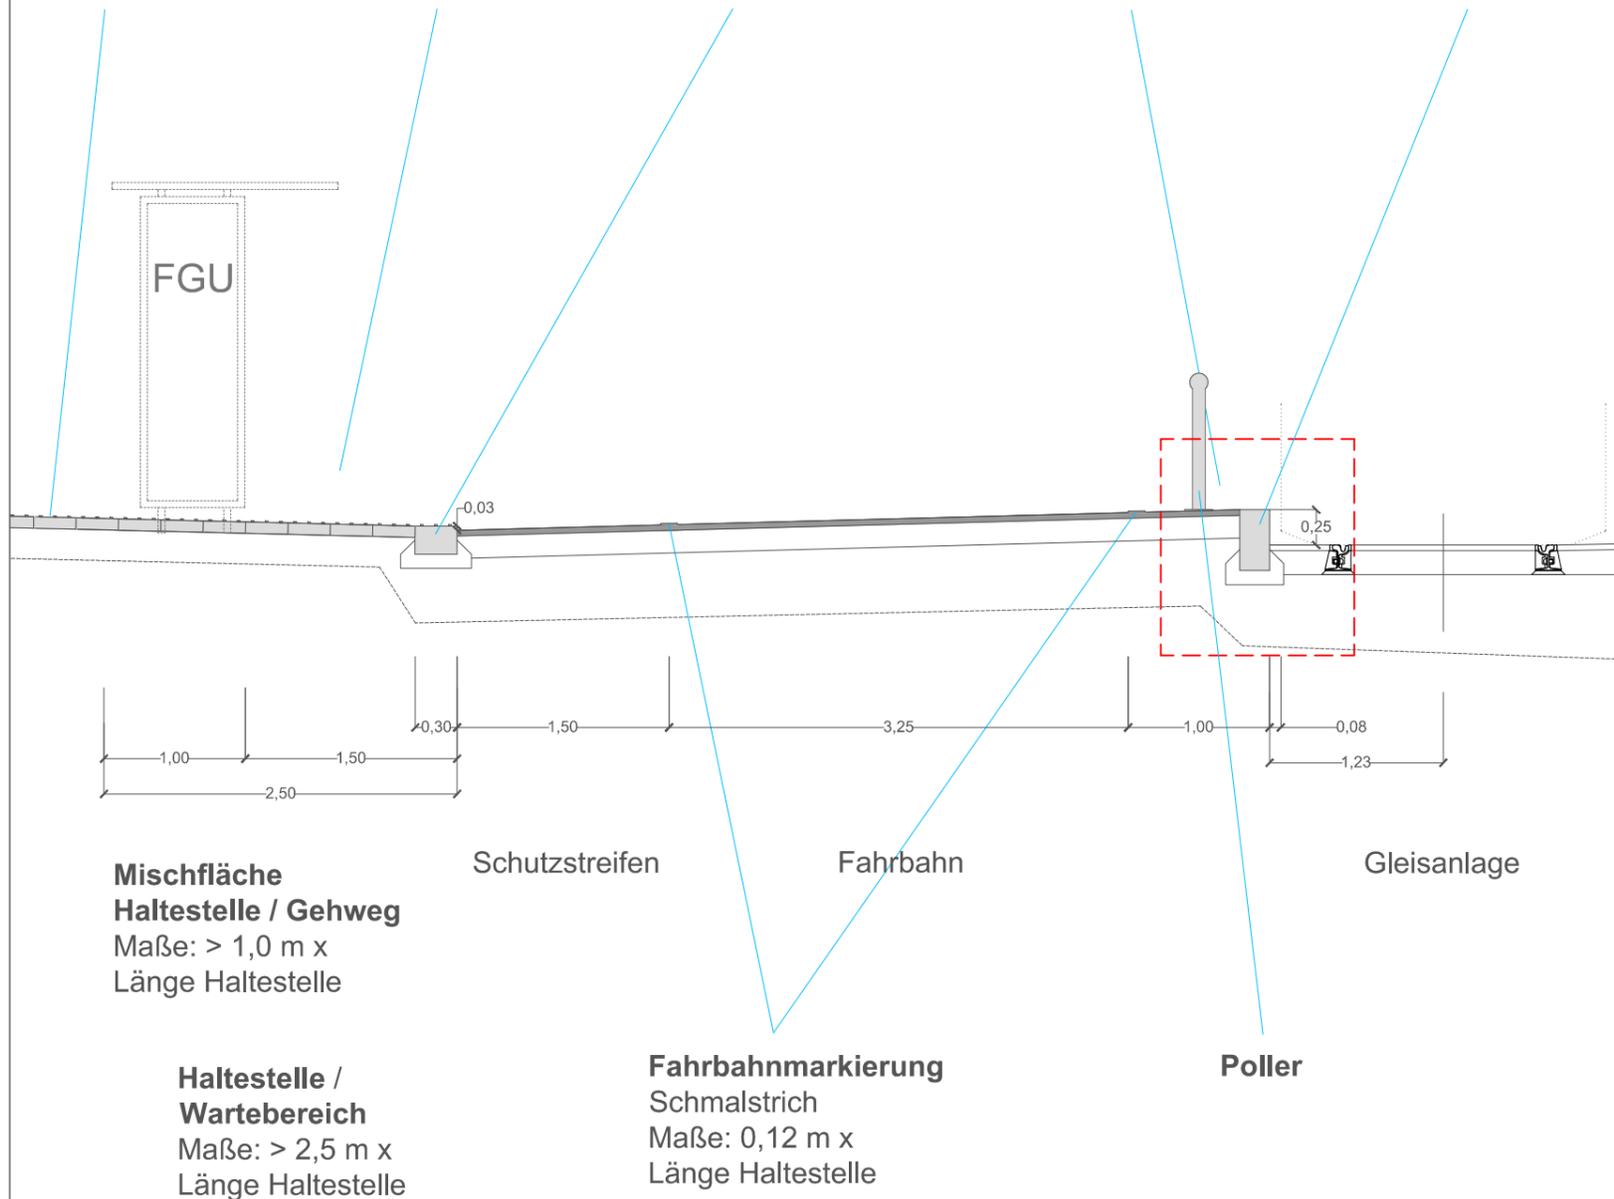

Bordverlauf an Querungen

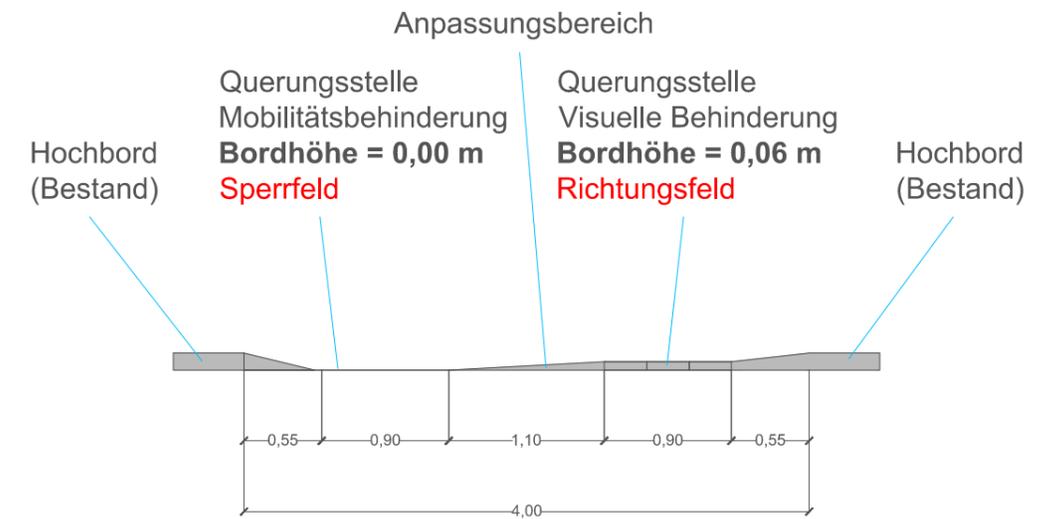


Maßstab: 1 : 50

Detail Bahnsteigkante Kombi - Haltestelle

Restspalt Straßenbahn 0,08 //

Restspalt Bus 0,05 //

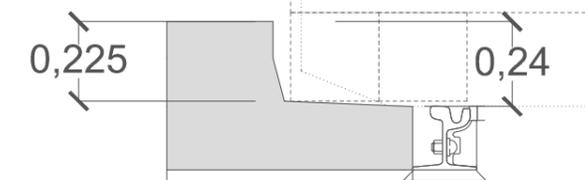

ÖPNV - Sonderbord
Typ "Magdeburg" (Arbeitsstand 2015)
Auftrittshöhe: 0,225 / 0,24 m

Maßstab: 1 : 20

Legende:

Abkürzungen

DFI - dynamische Fahrgastinformationsanzeige

FGU - Fahrgastunterstand

StVO - Straßenverkehrsordnung

Landeshauptstadt Magdeburg



Magdeburger Standard der Barrierefreiheit im ÖSPV

Plan 6: Straßenbahnhaltestelle mit angehobener Fahrbahn

Stand: Februar 2016

Maßstab: 1 : 200