



Querschnitt Bushaltestelle als Haltestelle am Fahrbahnrand

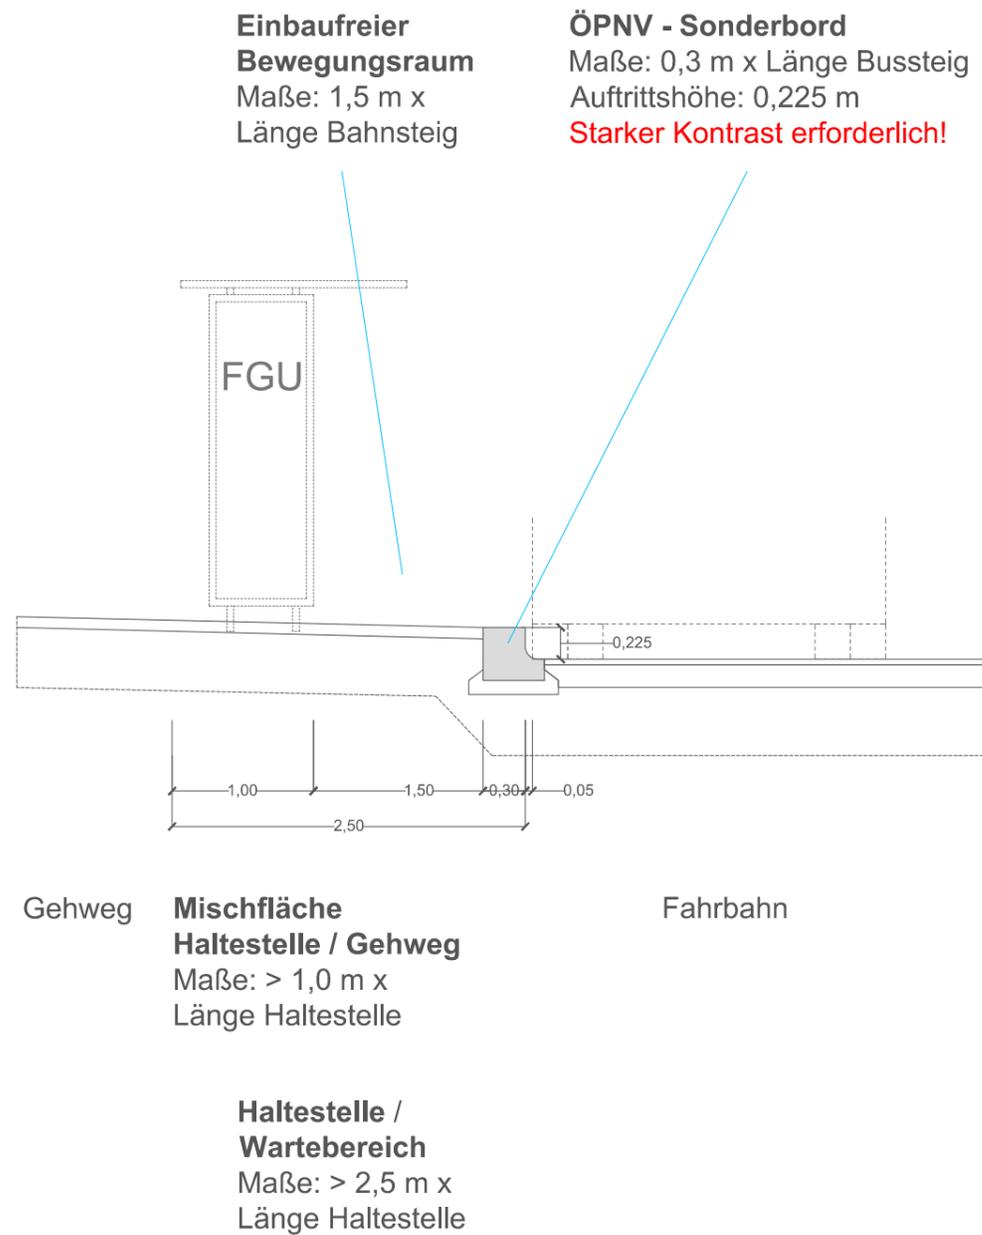

Bordverlauf an Querungen

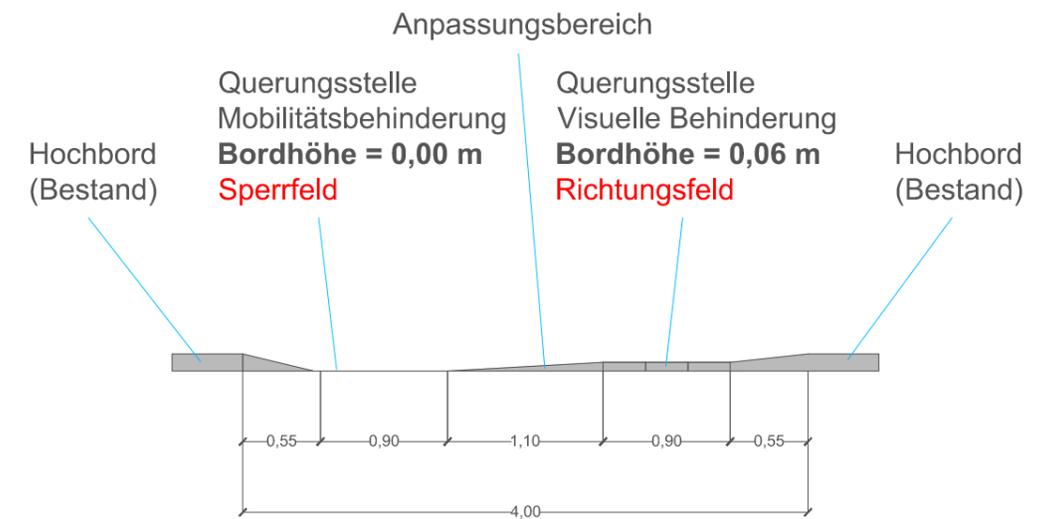

Maßstab: 1 : 50

Legende:

Abkürzungen

DFI - dynamische Fahrgastinformationsanzeige

FGU - Fahrgastunterstand

StVO - Straßenverkehrsordnung

Landeshauptstadt Magdeburg



Magdeburger Standard der Barrierefreiheit im ÖSPV

Plan 10: Bushaltestelle am Fahrbahnrand

Stand: Februar 2016

Maßstab: 1 : 200