




SCHNITT C-C

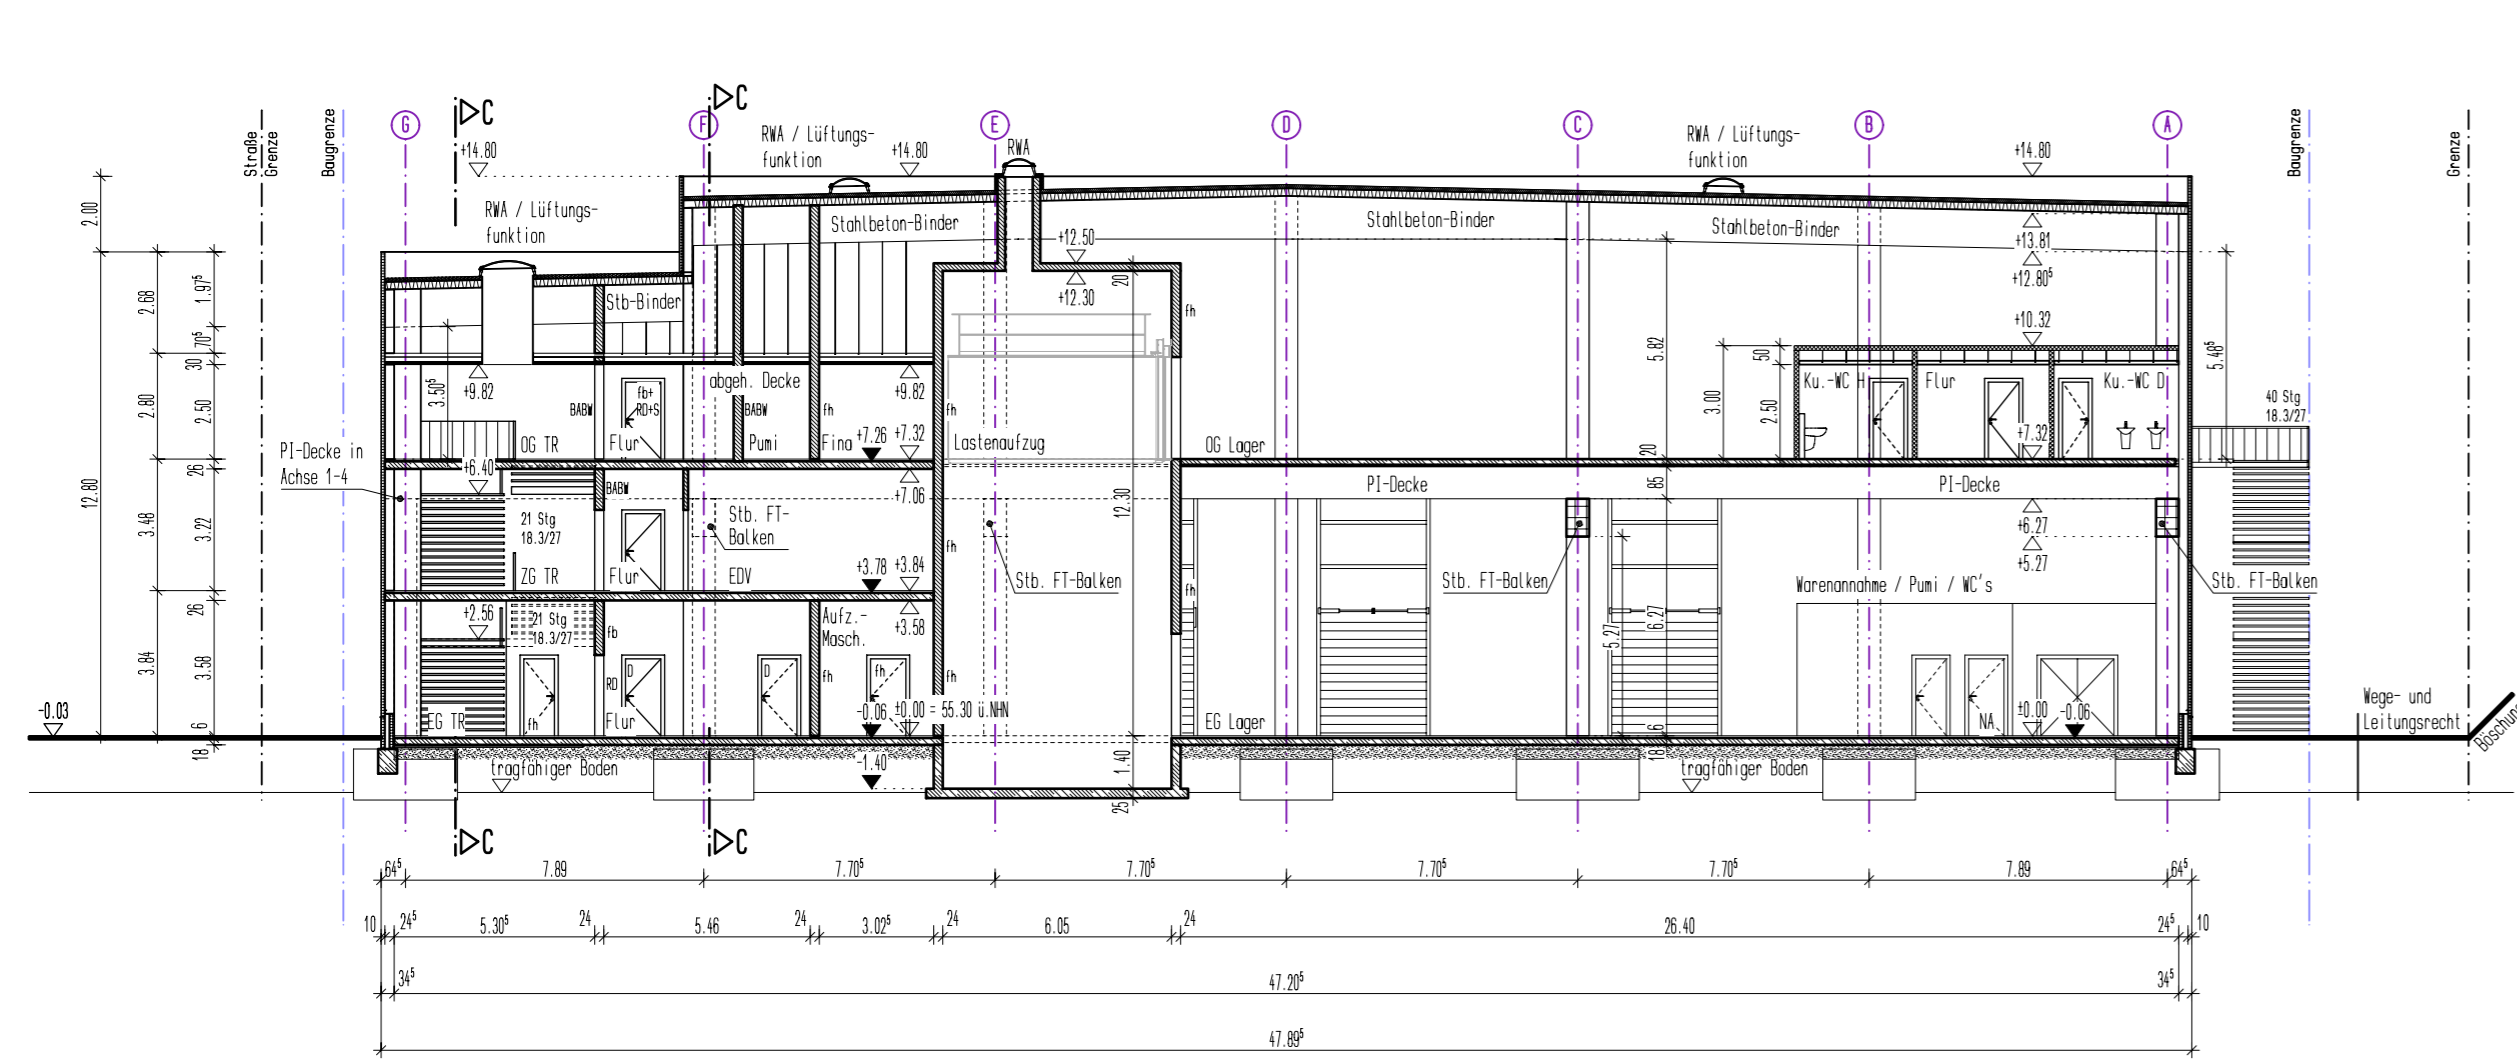

SCHNITT A-A

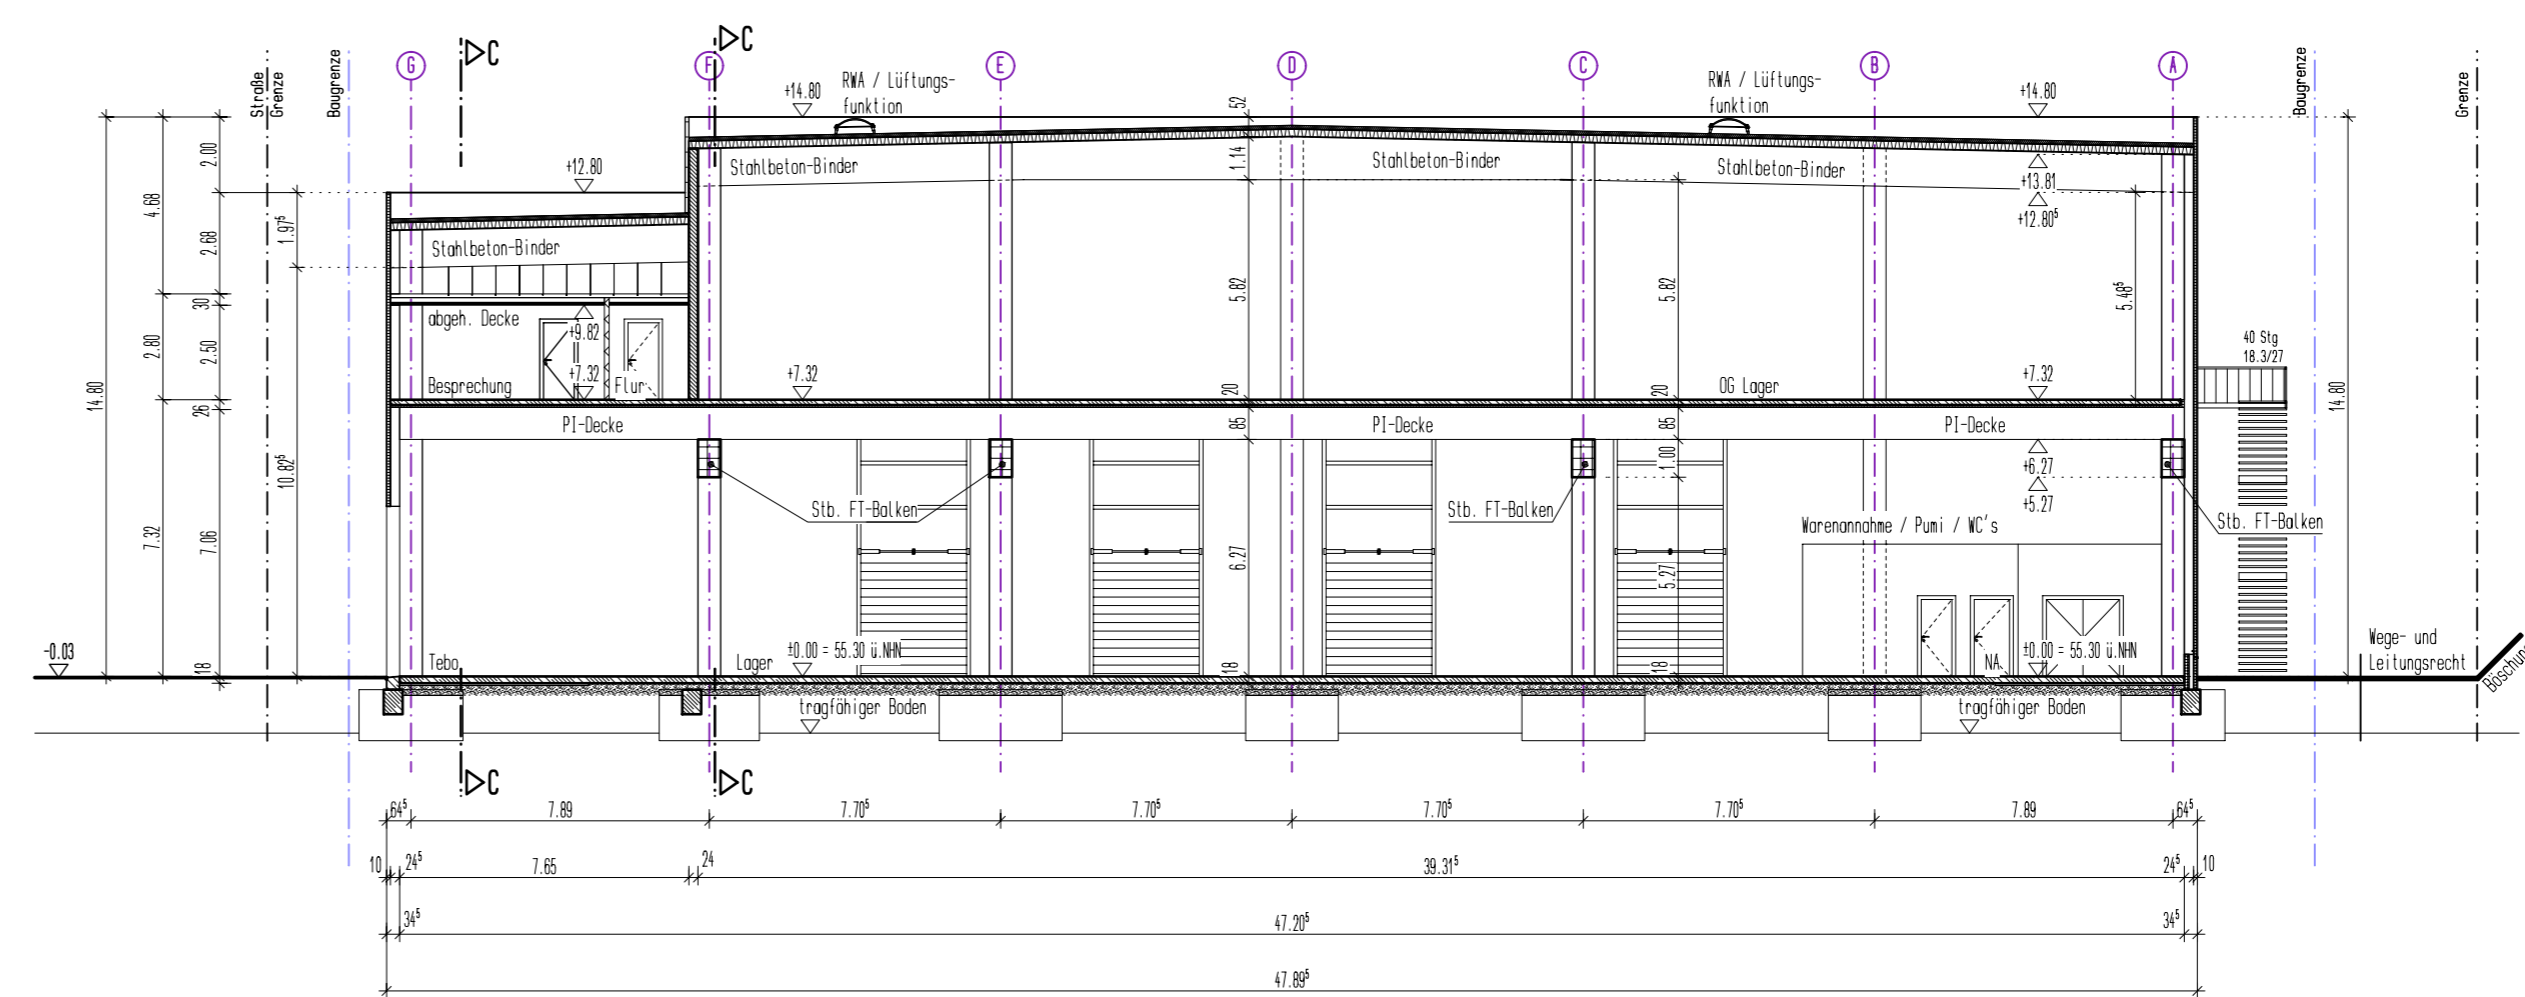

SCHNITT B-B

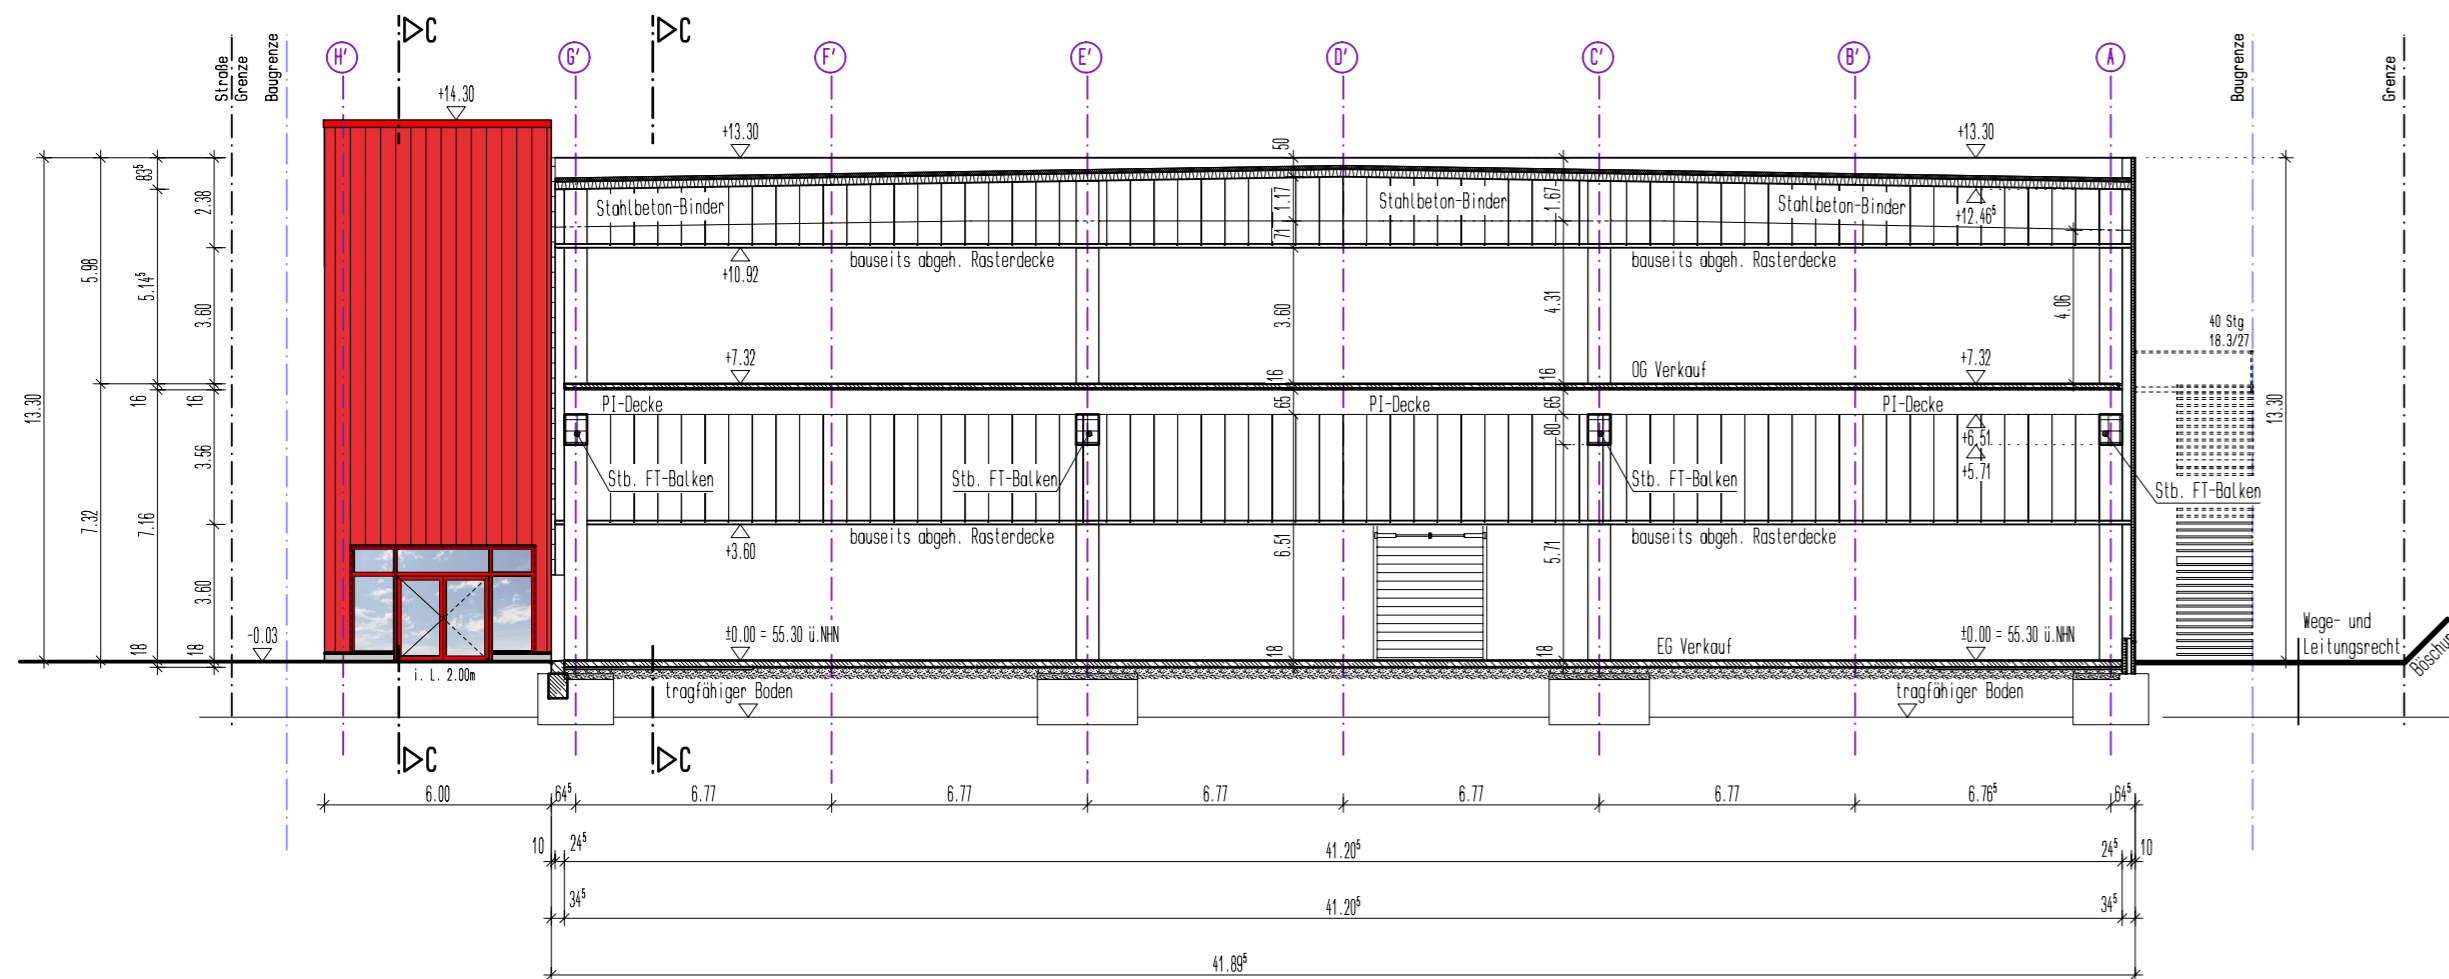

SCHNITT D-D

LEGENDE BRANDSCHUTZ

BW	Brandwand
fb	Bauart Brandwand
fb	feuerbeständig
fh	feuerhemmend
S	selbstschließend
D	dichtschließend
RD	rauchdicht

BEACHTEN: ALLE MASSE SIND SELBSTVERANTWÖRTLICH ZU PRÜFEN!

ALLE URHEBER- UND NUTZUNGSRECHTE LIEGEN BEI UNS! DIESE ZEICHNUNG DARF NUR MIT UNSERER ZUSTIMMUNG! VERVIELFÄLTIGT BZW. VERBREITET UND GENUTZT WERDEN!

DIE ANGABEN ZUM BRANDSCHUTZ SIND NUR INFORMATIV. ES GILT DAS BRANDSCHUTZKONZEPT!

INDEX	DATUM	GEZ.	ÄNDERUNGEN
d	09.03.2018	ck	Übernahme BS-Angaben aus BSK vom 05.03.2018
c	08.03.2018	ck	Lage Ku-Treppe, Back Office und NA-Türen (Achse 16-17)
b	08.11.2017	ck	Ergänzung Tür im Schnitt A-A (EG) zwischen Achse F/G
a	11.09.2017	ck	Schnitte ergänzt, OK Atika VK angepasst, ü. NHN ergänzt

PROJEKT
POCO EINRICHTUNGSMARKT
 WILHELM-KOBELT-STRASSE
 MAGDEBURG

PRJ.-NR.

NEUBAU POCO EINRICHTUNGSMARKT MIT LAGER

BAUHERR
STEINHOFF FAMILIENHOLDING GMBH
 LANGBRÜCKER STRASSE 5
 26655 WESTERTEDE

INHALT	MASSTAB
SCHNITT A-A	1:200
SCHNITT B-B	
SCHNITT C-C	
SCHNITT D-D	

PLANUNGSPHASE
 GENEHMIGUNG
 INFO

BLATT	FORMAT
4.1.50	500/830

GEZEICHNET
 25.08.2017
 ck

INDEX
 d
 09.03.2018
 ck

PLANVERFASSER
THEISSEN architektur
 FELDORWEG 19
 37120 BOVENDEN



BAUHERR

ARCHITECT | ENTWURFSVERFASSER

