


ca. 15 m² Grunderwerb erforderlich für Wartehaus ÖPNV

ca. 3 m² Grunderwerb erforderlich

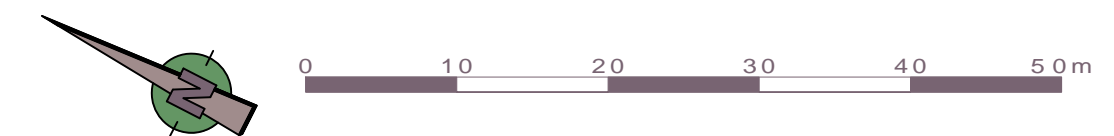

ZEICHENERKLÄRUNG:

	Fahrbahn (grundhafter Ausbau)		Einfahrten
	Gehweg geplant		Sicherheitsstreifen ÖPNV
	Radweg geplant		kombinierter Wartebereich/Gehweg
	kombinierter Geh- und Radweg		Sperrfläche
	Grünfläche geplant (inkl. Baumneupflanzung)		Gleisachse
	überfahrbare Gleisfläche		Wartehaus ÖPNV
	zusätzlicher Grunderwerb		erforderliche Baumfällungen

5			
4			
3			
2			
1			
Nummer	Art der Änderung	Datum	Name

Grundplan hergestellt:		Ergänzungen	
Landeshauptstadt Magdeburg Der Oberbürgermeister Stadtvermessungsamt An der Steinkuhle, 39128 Magdeburg	Aufnahme:	Sept.04	Lage- und Höhensystem: LS 150/ HS 160
	Kataster:		

Fachplaner: Ingenieurbüro Buschmann GmbH Verkehrsplanung, Straßen-, Gleis- und Tiefbau Beratung, Planung, Projektsteuerung, Bauüberwachung Harnackstraße 7, 39104 Magdeburg Tel.: 0391/6 21 34 26 Fax: 0391/6 21 34 25 E-Mail: info@ing-buero-buschmann.de														
Entwurfsbearbeitung: Ingenieurbüro Lange & Jürries Straßenbau Tiefbau Hochbau Karl-Schurz-Straße 1, 39114 Magdeburg Tel. 0391/6222042 Fax. 0391/6224922 E-mail: info@lange-juerries.de		<table border="1"> <tr> <td></td> <td>Datum</td> <td>Zeichen</td> </tr> <tr> <td>bearbeitet</td> <td>08.12.2016</td> <td>W. Graviat</td> </tr> <tr> <td>gezeichnet</td> <td>08.12.2016</td> <td>plot</td> </tr> <tr> <td>geprüft:</td> <td></td> <td></td> </tr> </table>		Datum	Zeichen	bearbeitet	08.12.2016	W. Graviat	gezeichnet	08.12.2016	plot	geprüft:		
	Datum	Zeichen												
bearbeitet	08.12.2016	W. Graviat												
gezeichnet	08.12.2016	plot												
geprüft:														

Auftraggeber:	Landeshauptstadt Magdeburg Stadtplanungsamt	Unterlage	4.6
Straße:	Faulmannstraße	Blatt Nr.	1
(nächster Ort):	Magdeburg	Reg. Nr.	
- Vorplanung -		nachgeprüft:	
Ausbau Knoten Faulmannstraße/ Alt Salbke		Variante 6 KAP & angehobene Fahrbahn Umkehrung MVB-Wendeschleife Maßstab: 1 : 500	
Aufgestellt Landeshauptstadt Magdeburg Stadtplanungsamt			