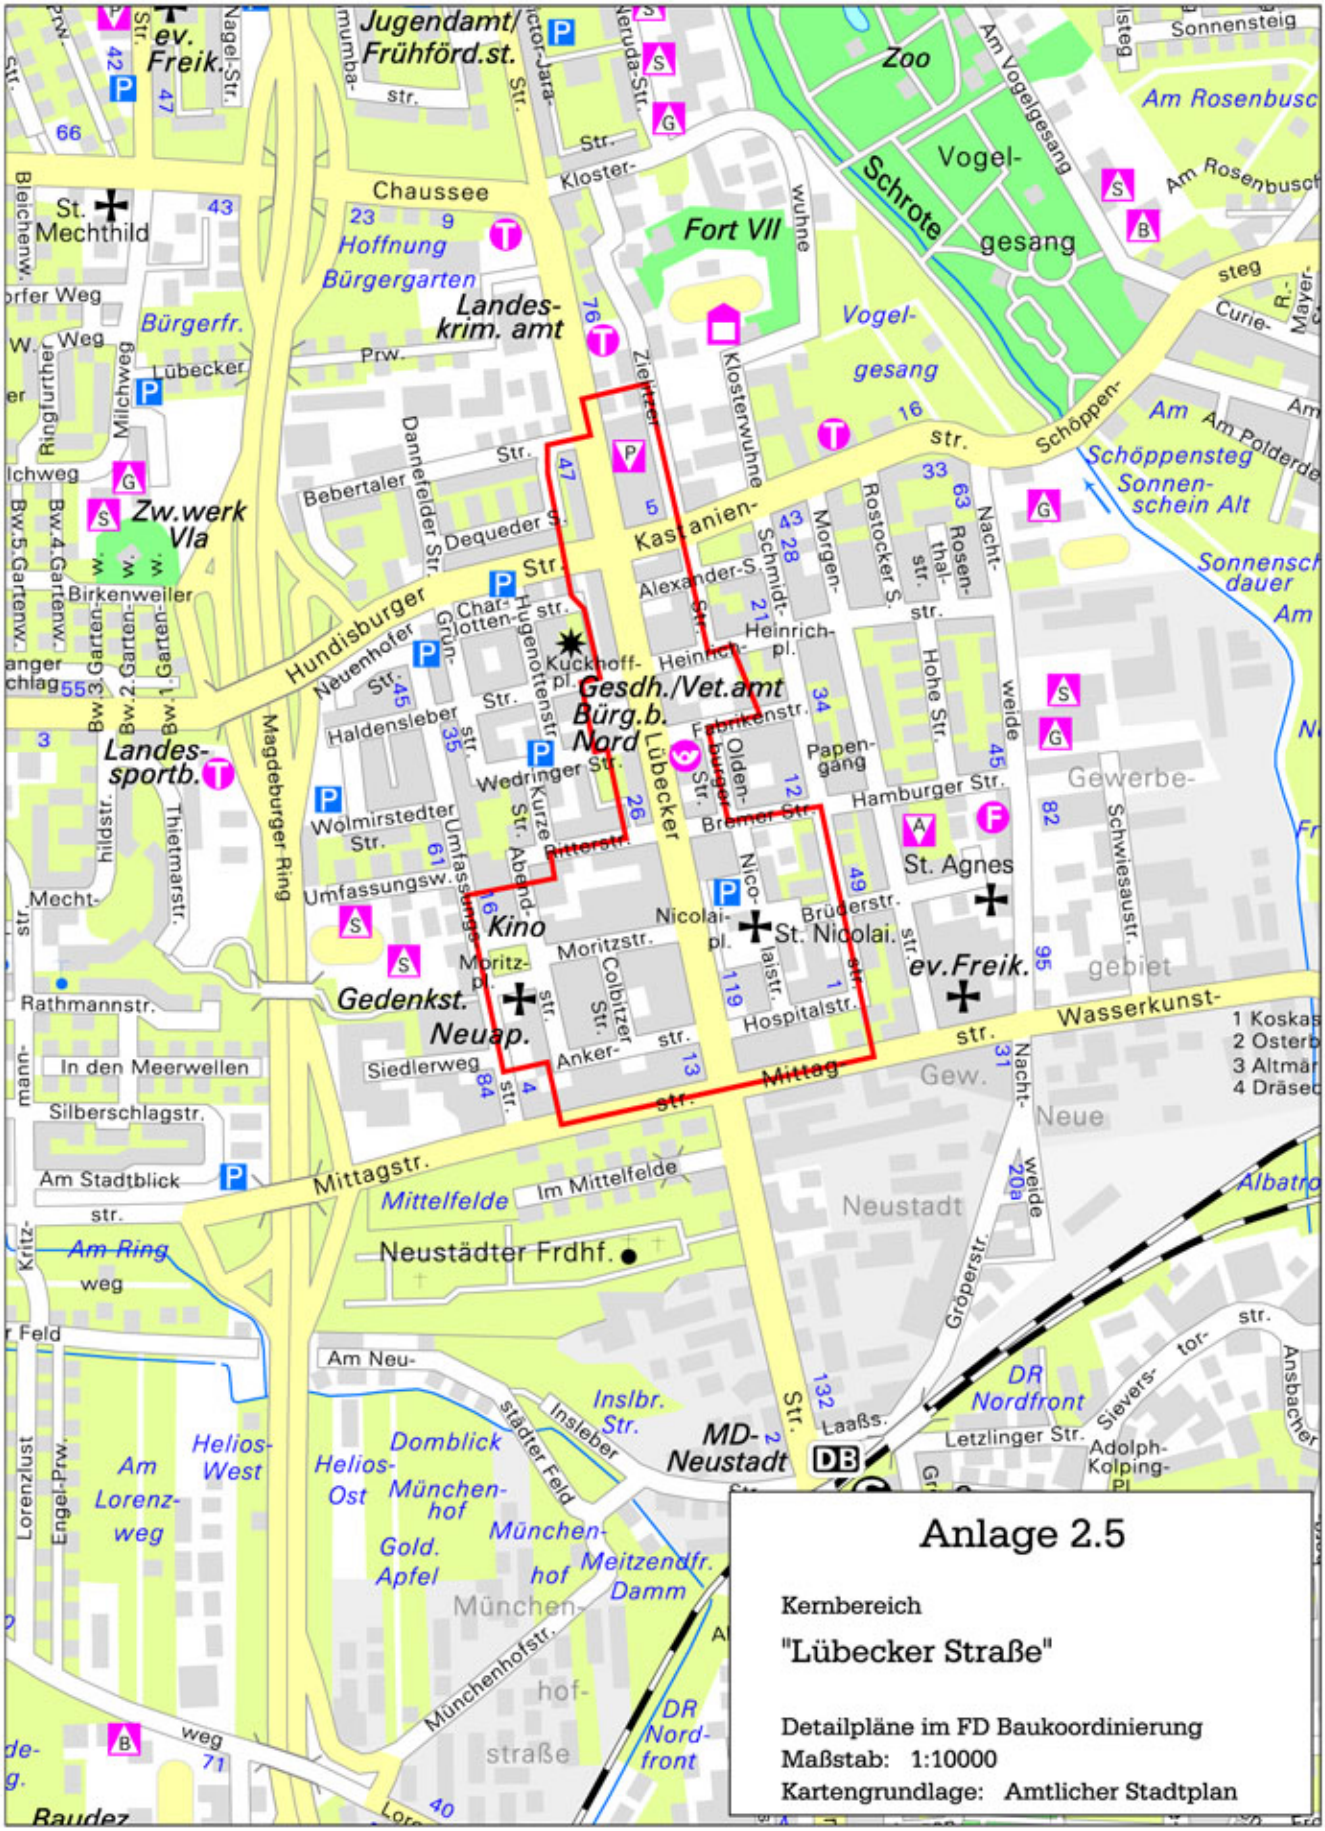

Anlage 2.5

Kernbereich

"Lübecker Straße"

Detailpläne im FD Baukoordinierung

Maßstab: 1:10000

Kartengrundlage: Amtlicher Stadtplan