


Vorentwurfsplan Brücke über Alte Elbe und Zollelbe für Trassierungsvariante V7 (Ansicht, Grundriss)

ANSICHT - VARIANTE 7

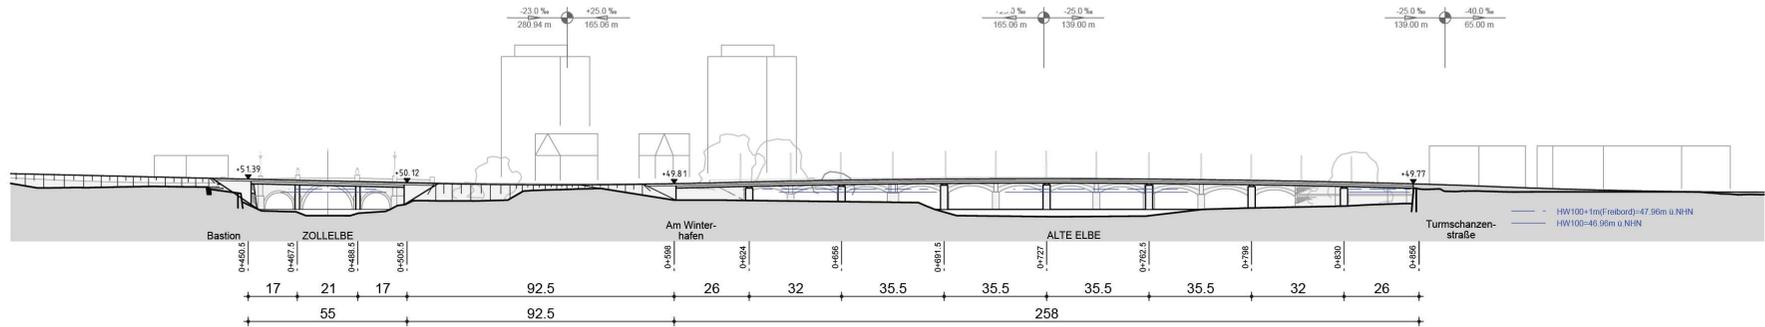

GRUNDRISS - VARIANTE 7

