




Anlage 1

Kernbereich
 "Stadtzentrum"


Detailpläne im FD Baukoordinierung
 Maßstab: 1:15000
 Kartengrundlage: Amtlicher Stadtplan

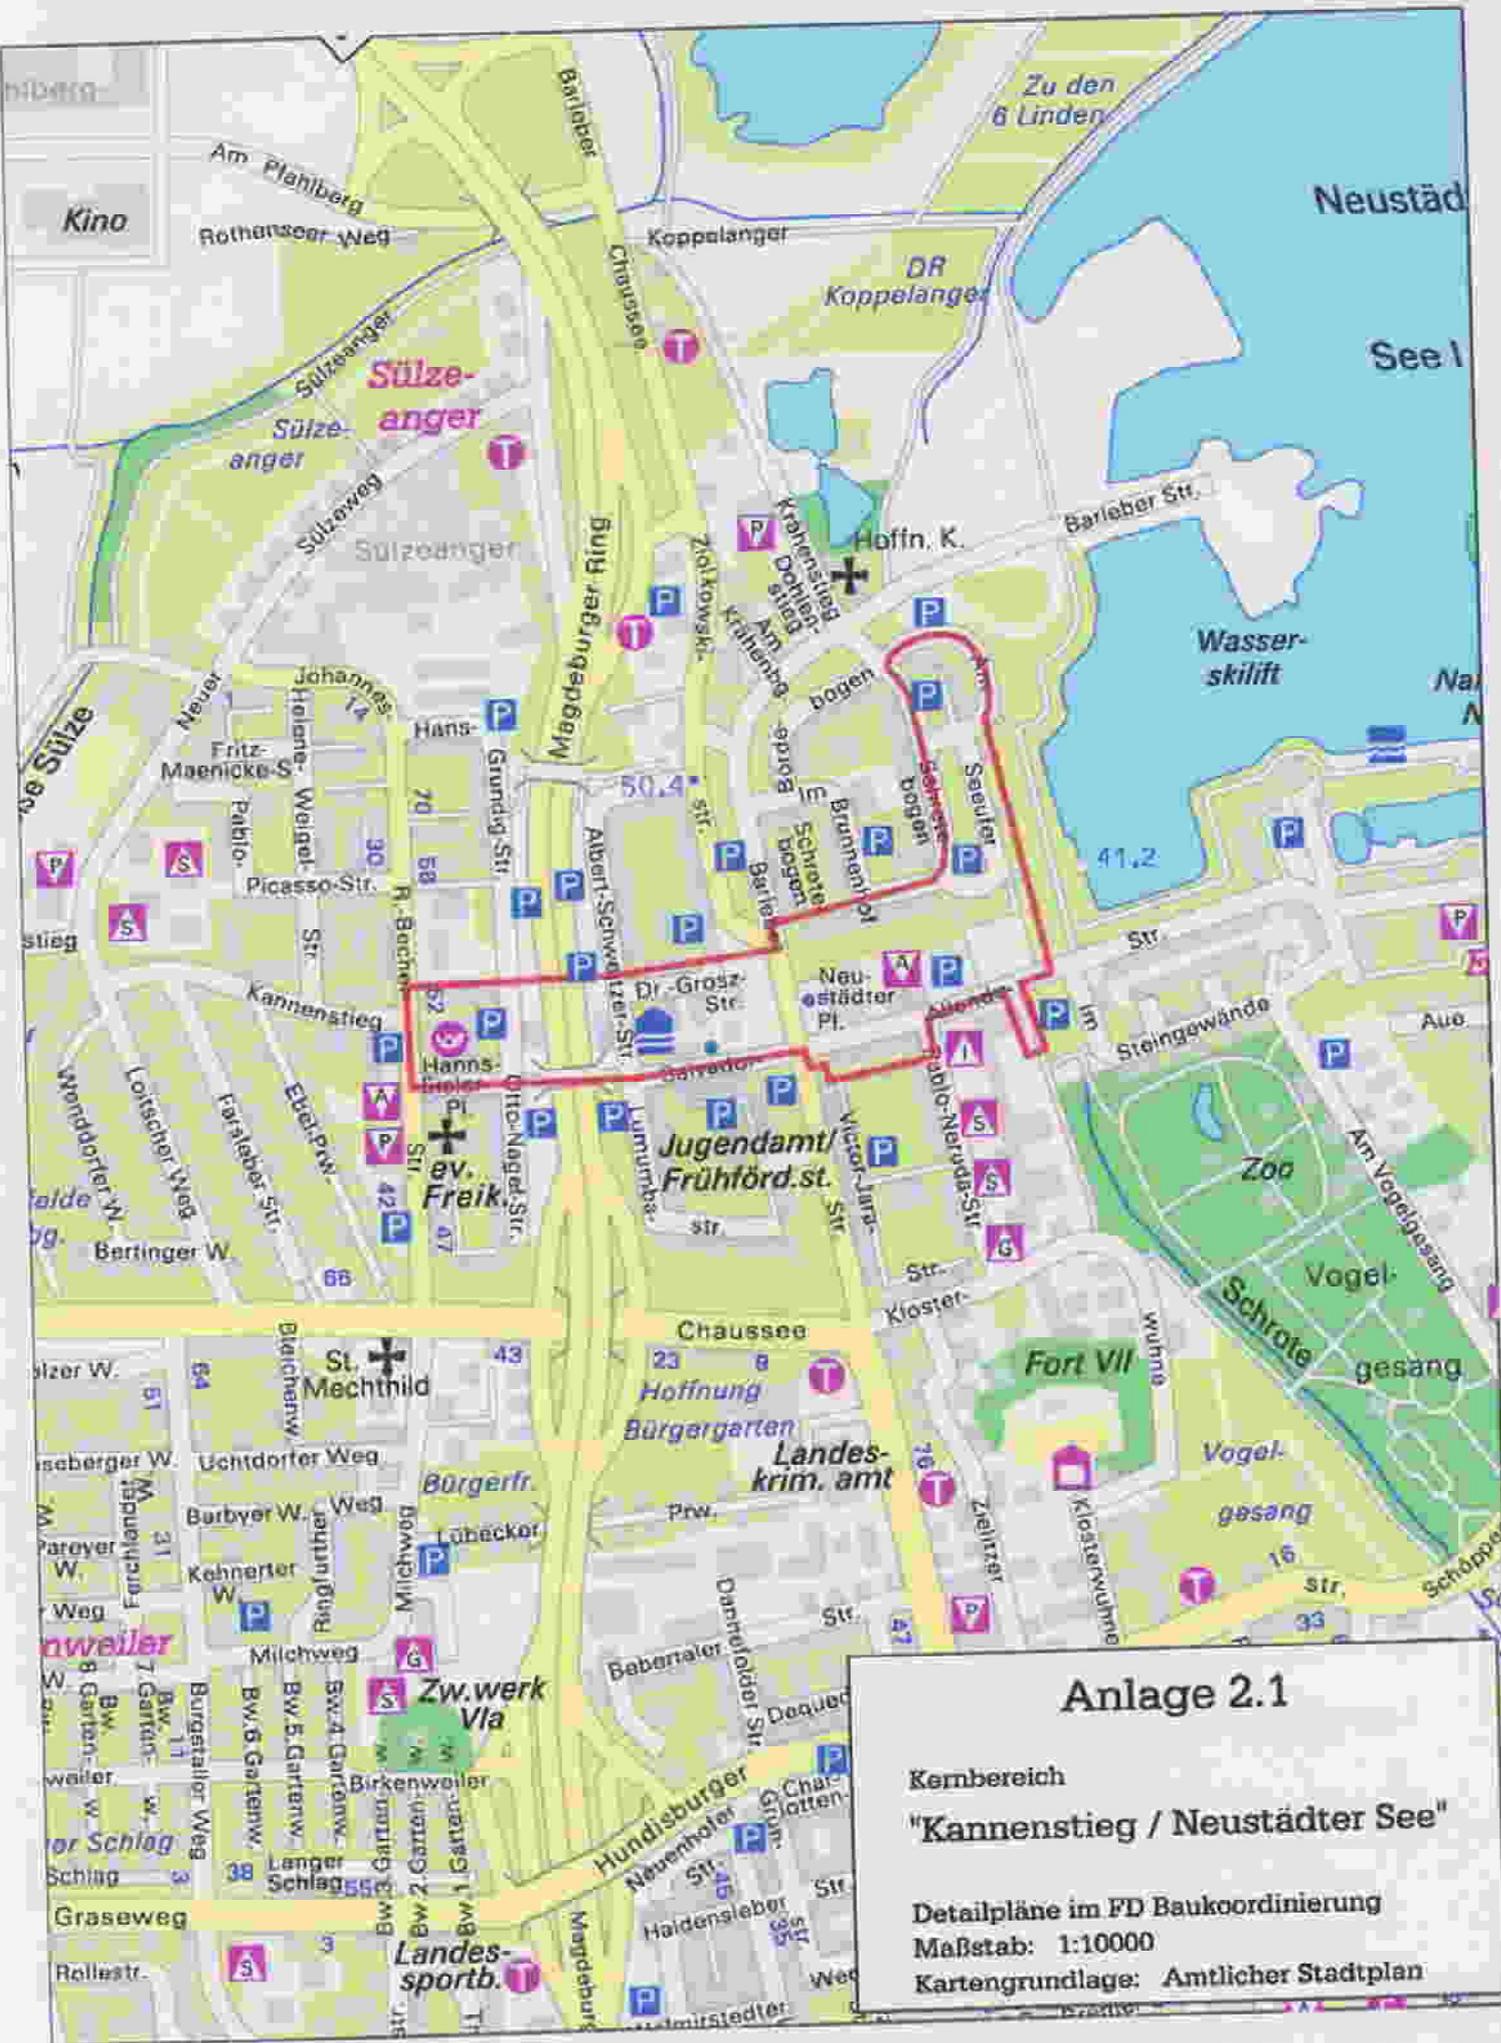

Anlage 2.1

Kernbereich
"Kannenstieg / Neustädter See"


Detailpläne im FD Baukoordination
 Maßstab: 1:10000
 Kartengrundlage: Amtlicher Stadtplan

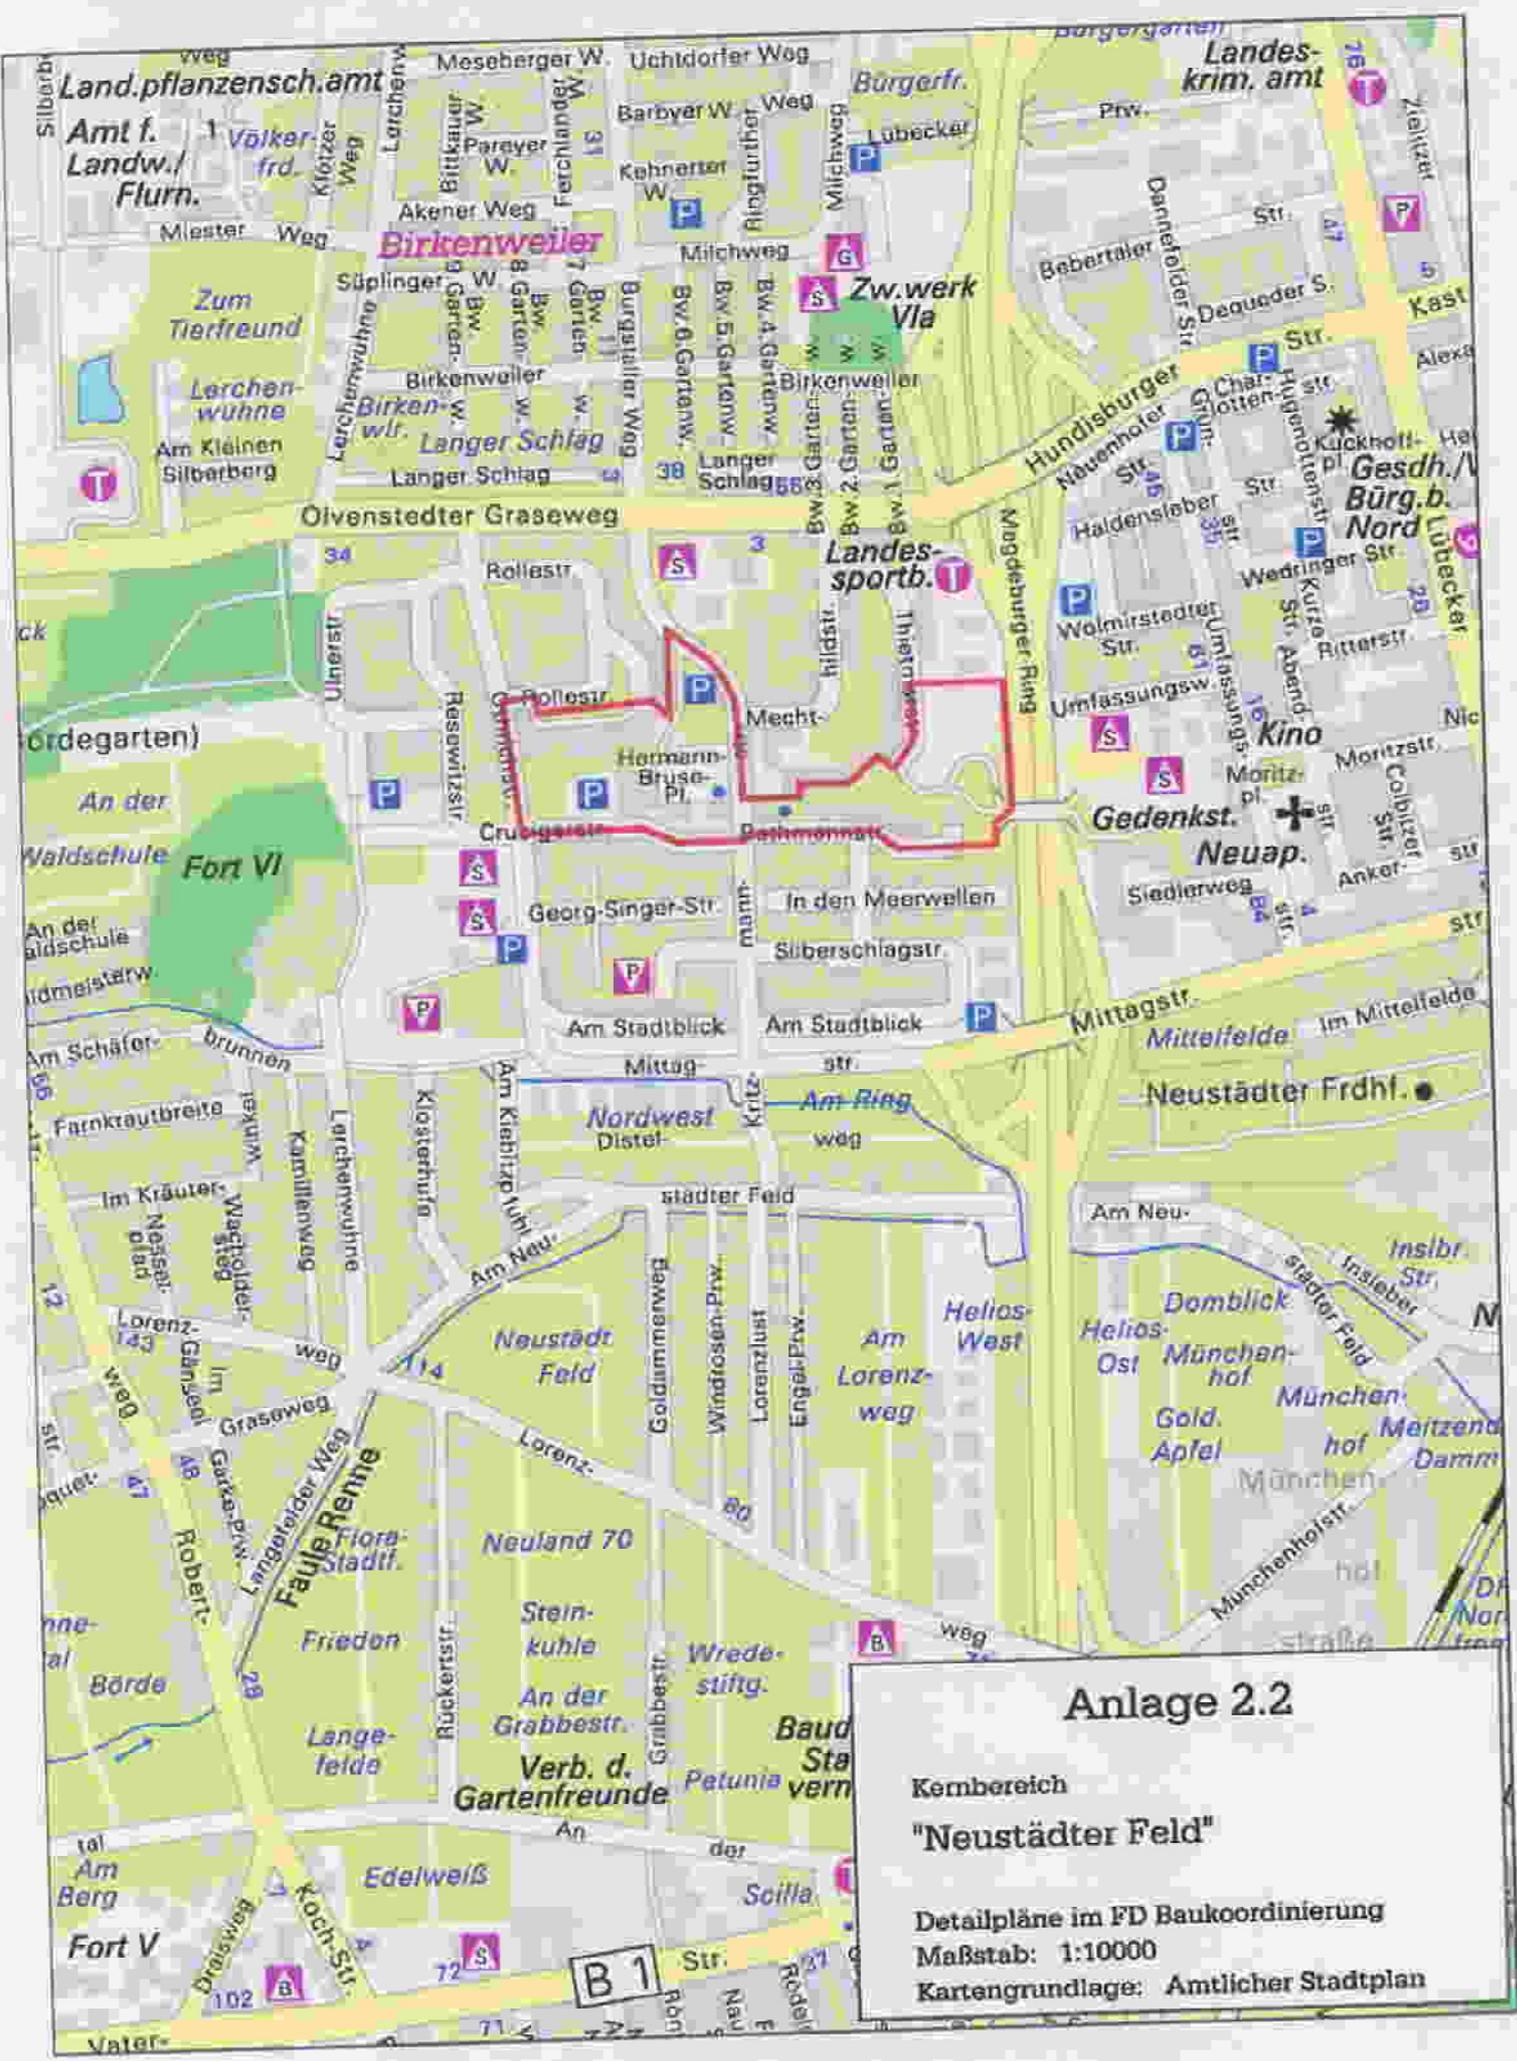

Anlage 2.2

Kernbereich
"Neustädter Feld"


Detailpläne im FD Baukoordinierung
 Maßstab: 1:10000
 Kartengrundlage: Amtlicher Stadtplan

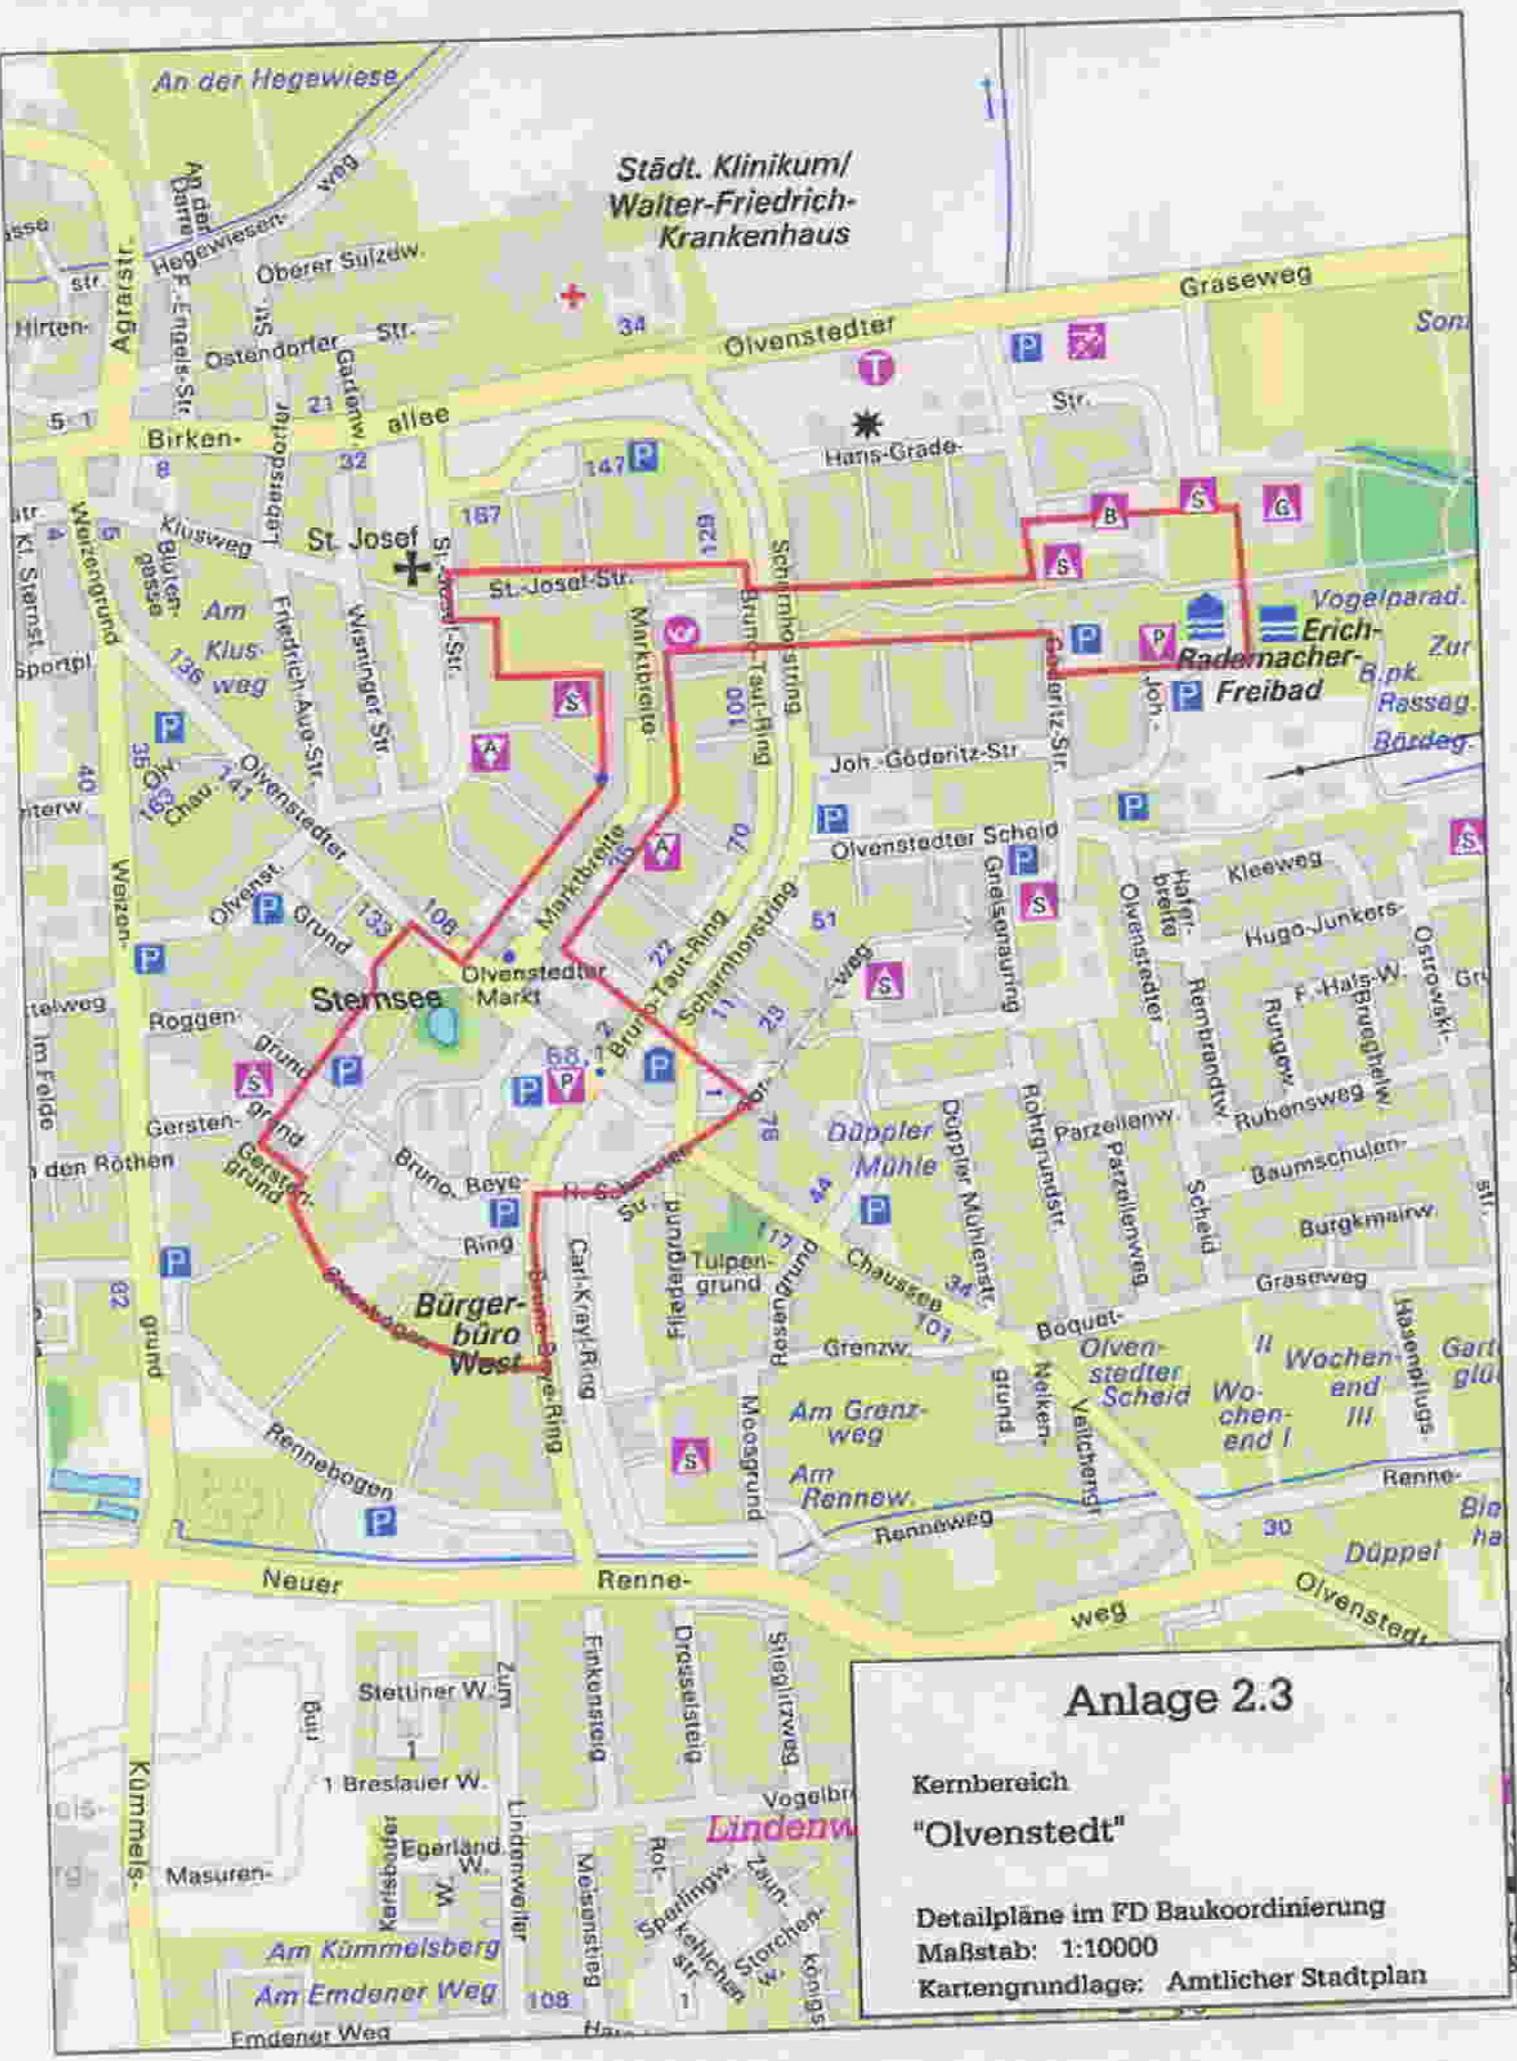

Anlage 2.3

Kernbereich
"Olvenstedt"


Detailpläne im FD Baukoordination
 Maßstab: 1:10000
 Kartengrundlage: Amtlicher Stadtplan

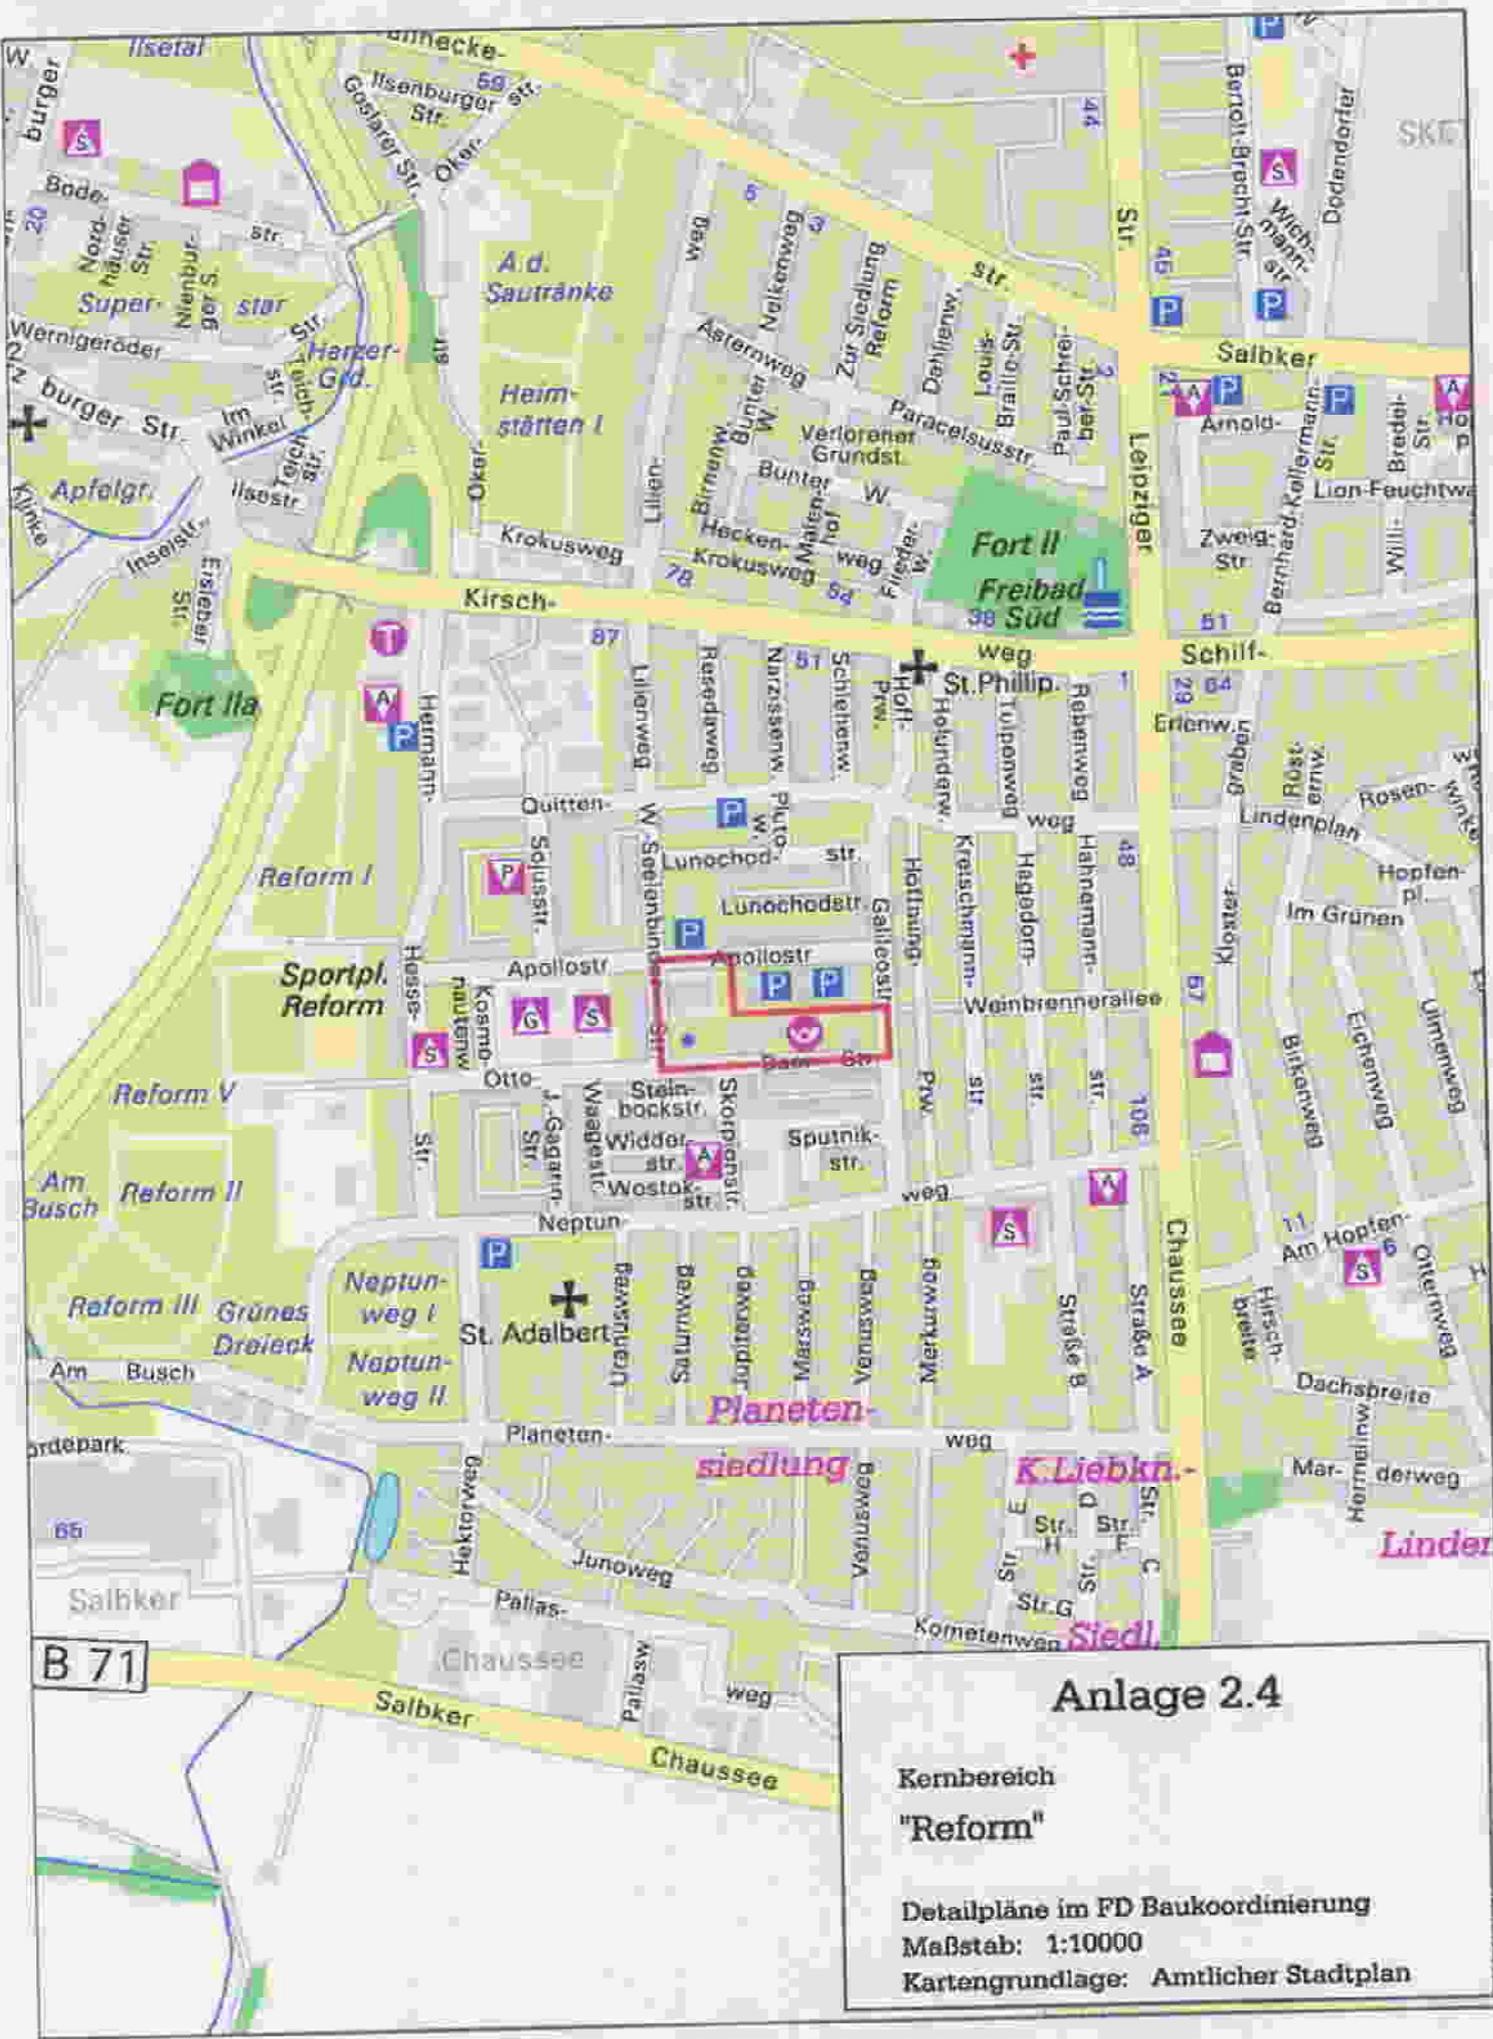

Anlage 2.4

Kernbereich
"Reform"


Detailpläne im FD Baukoordinierung
 Maßstab: 1:10000
 Kartengrundlage: Amtlicher Stadtplan

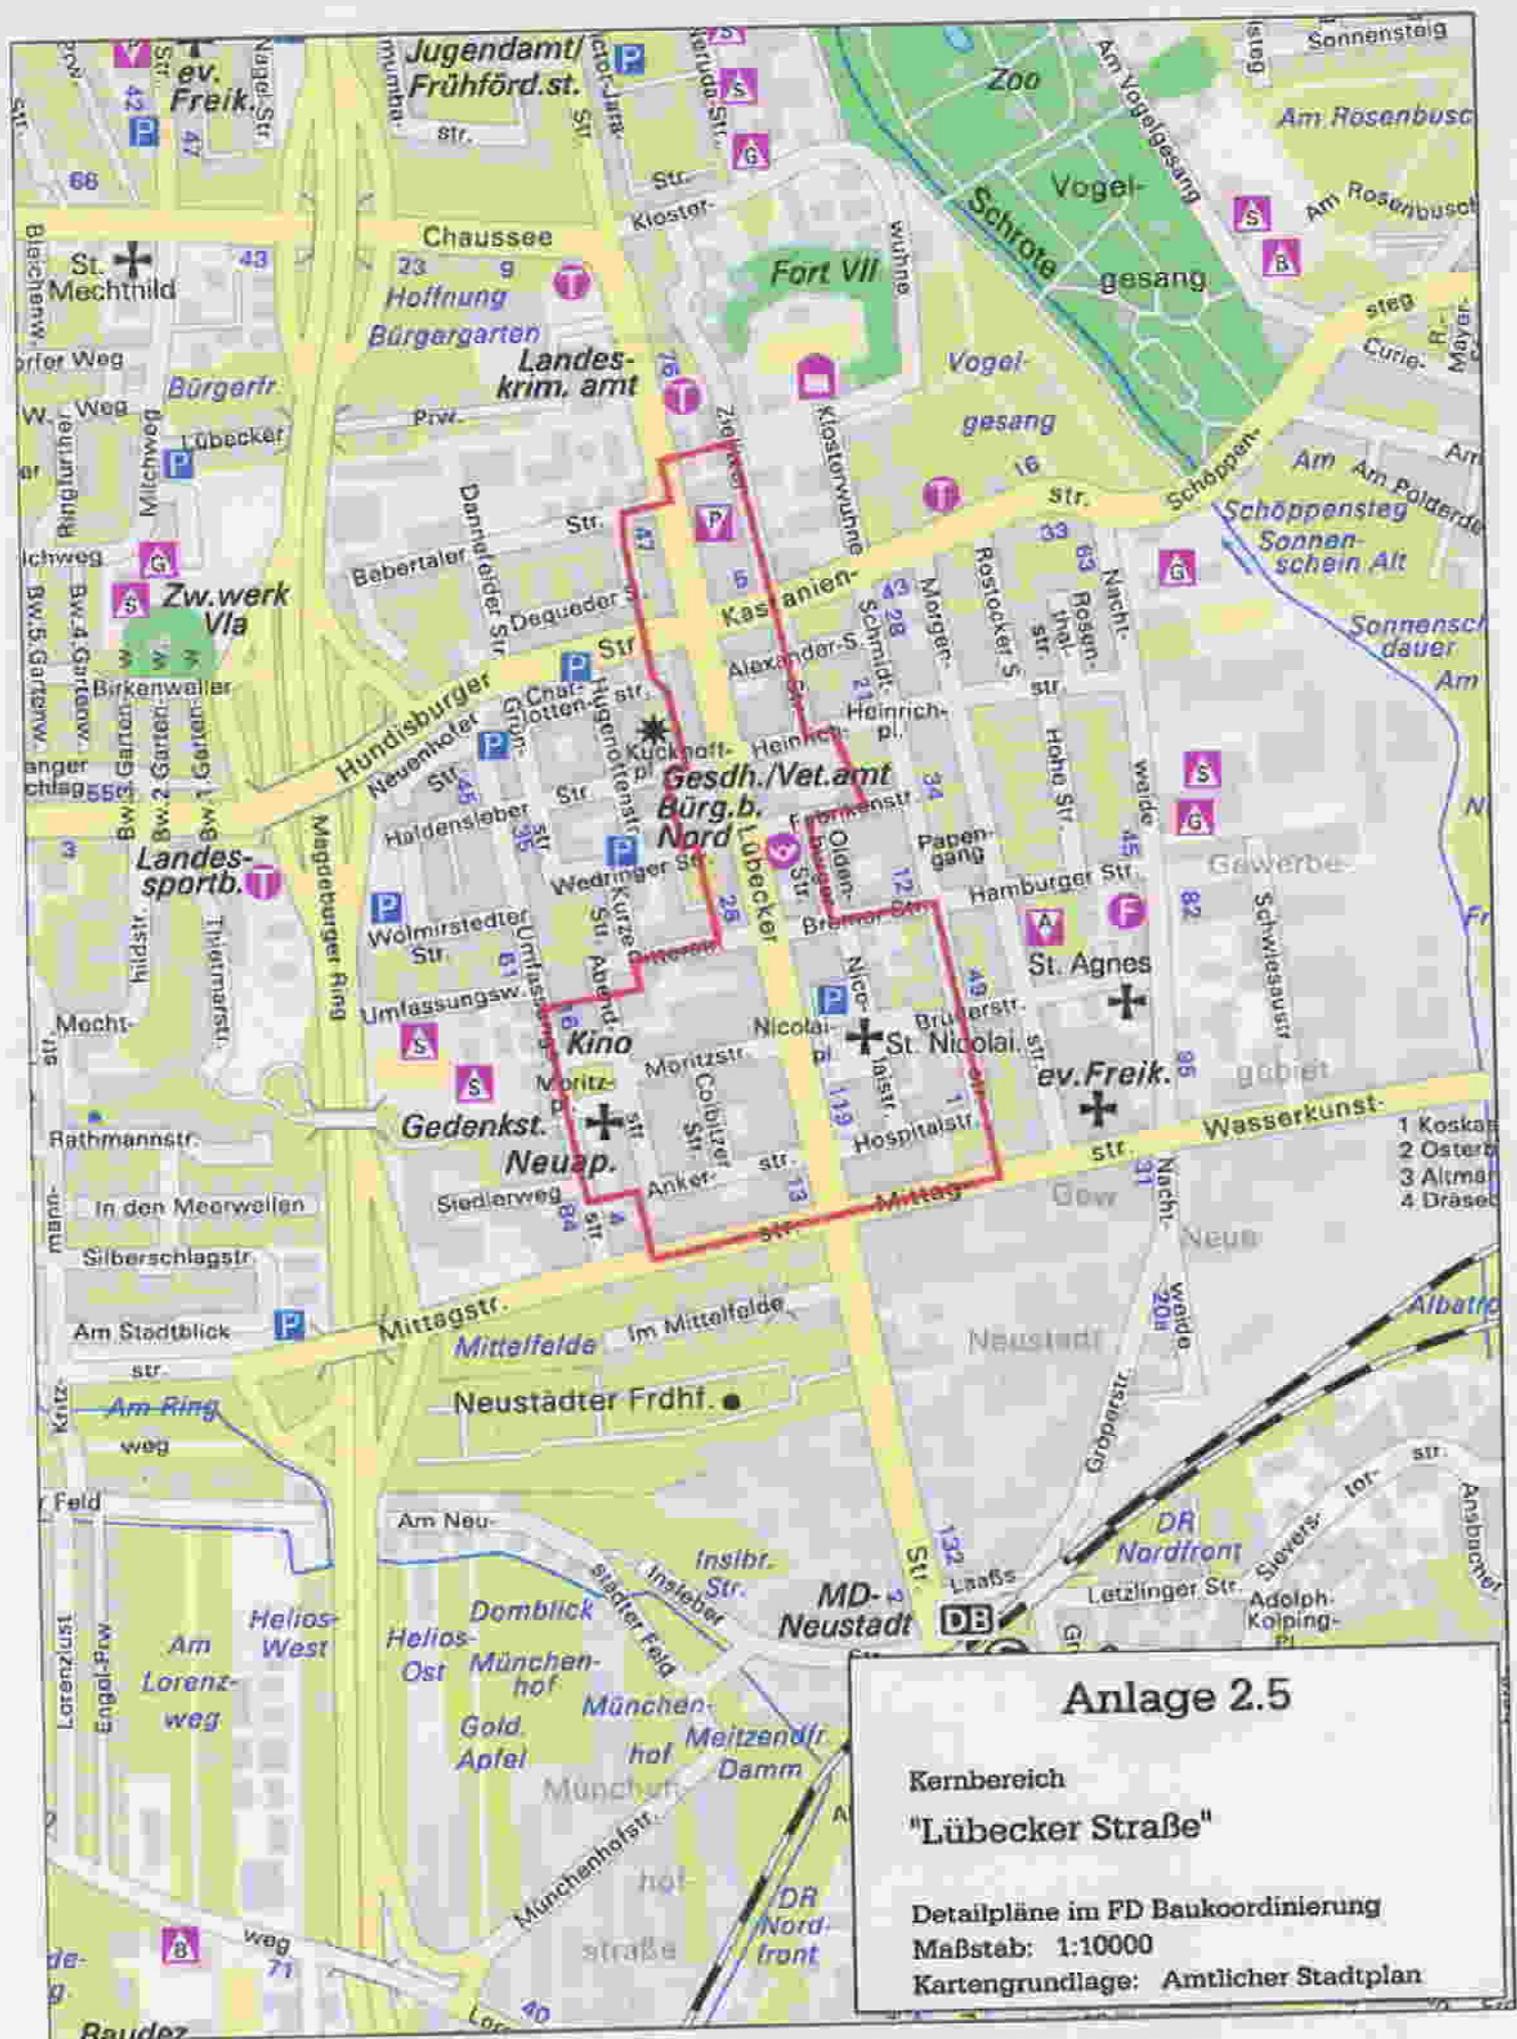

Anlage 2.5

Kernbereich
 "Lübecker Straße"

Detailpläne im FD Baukoordinierung
 Maßstab: 1:10000
 Kartengrundlage: Amtlicher Stadtplan

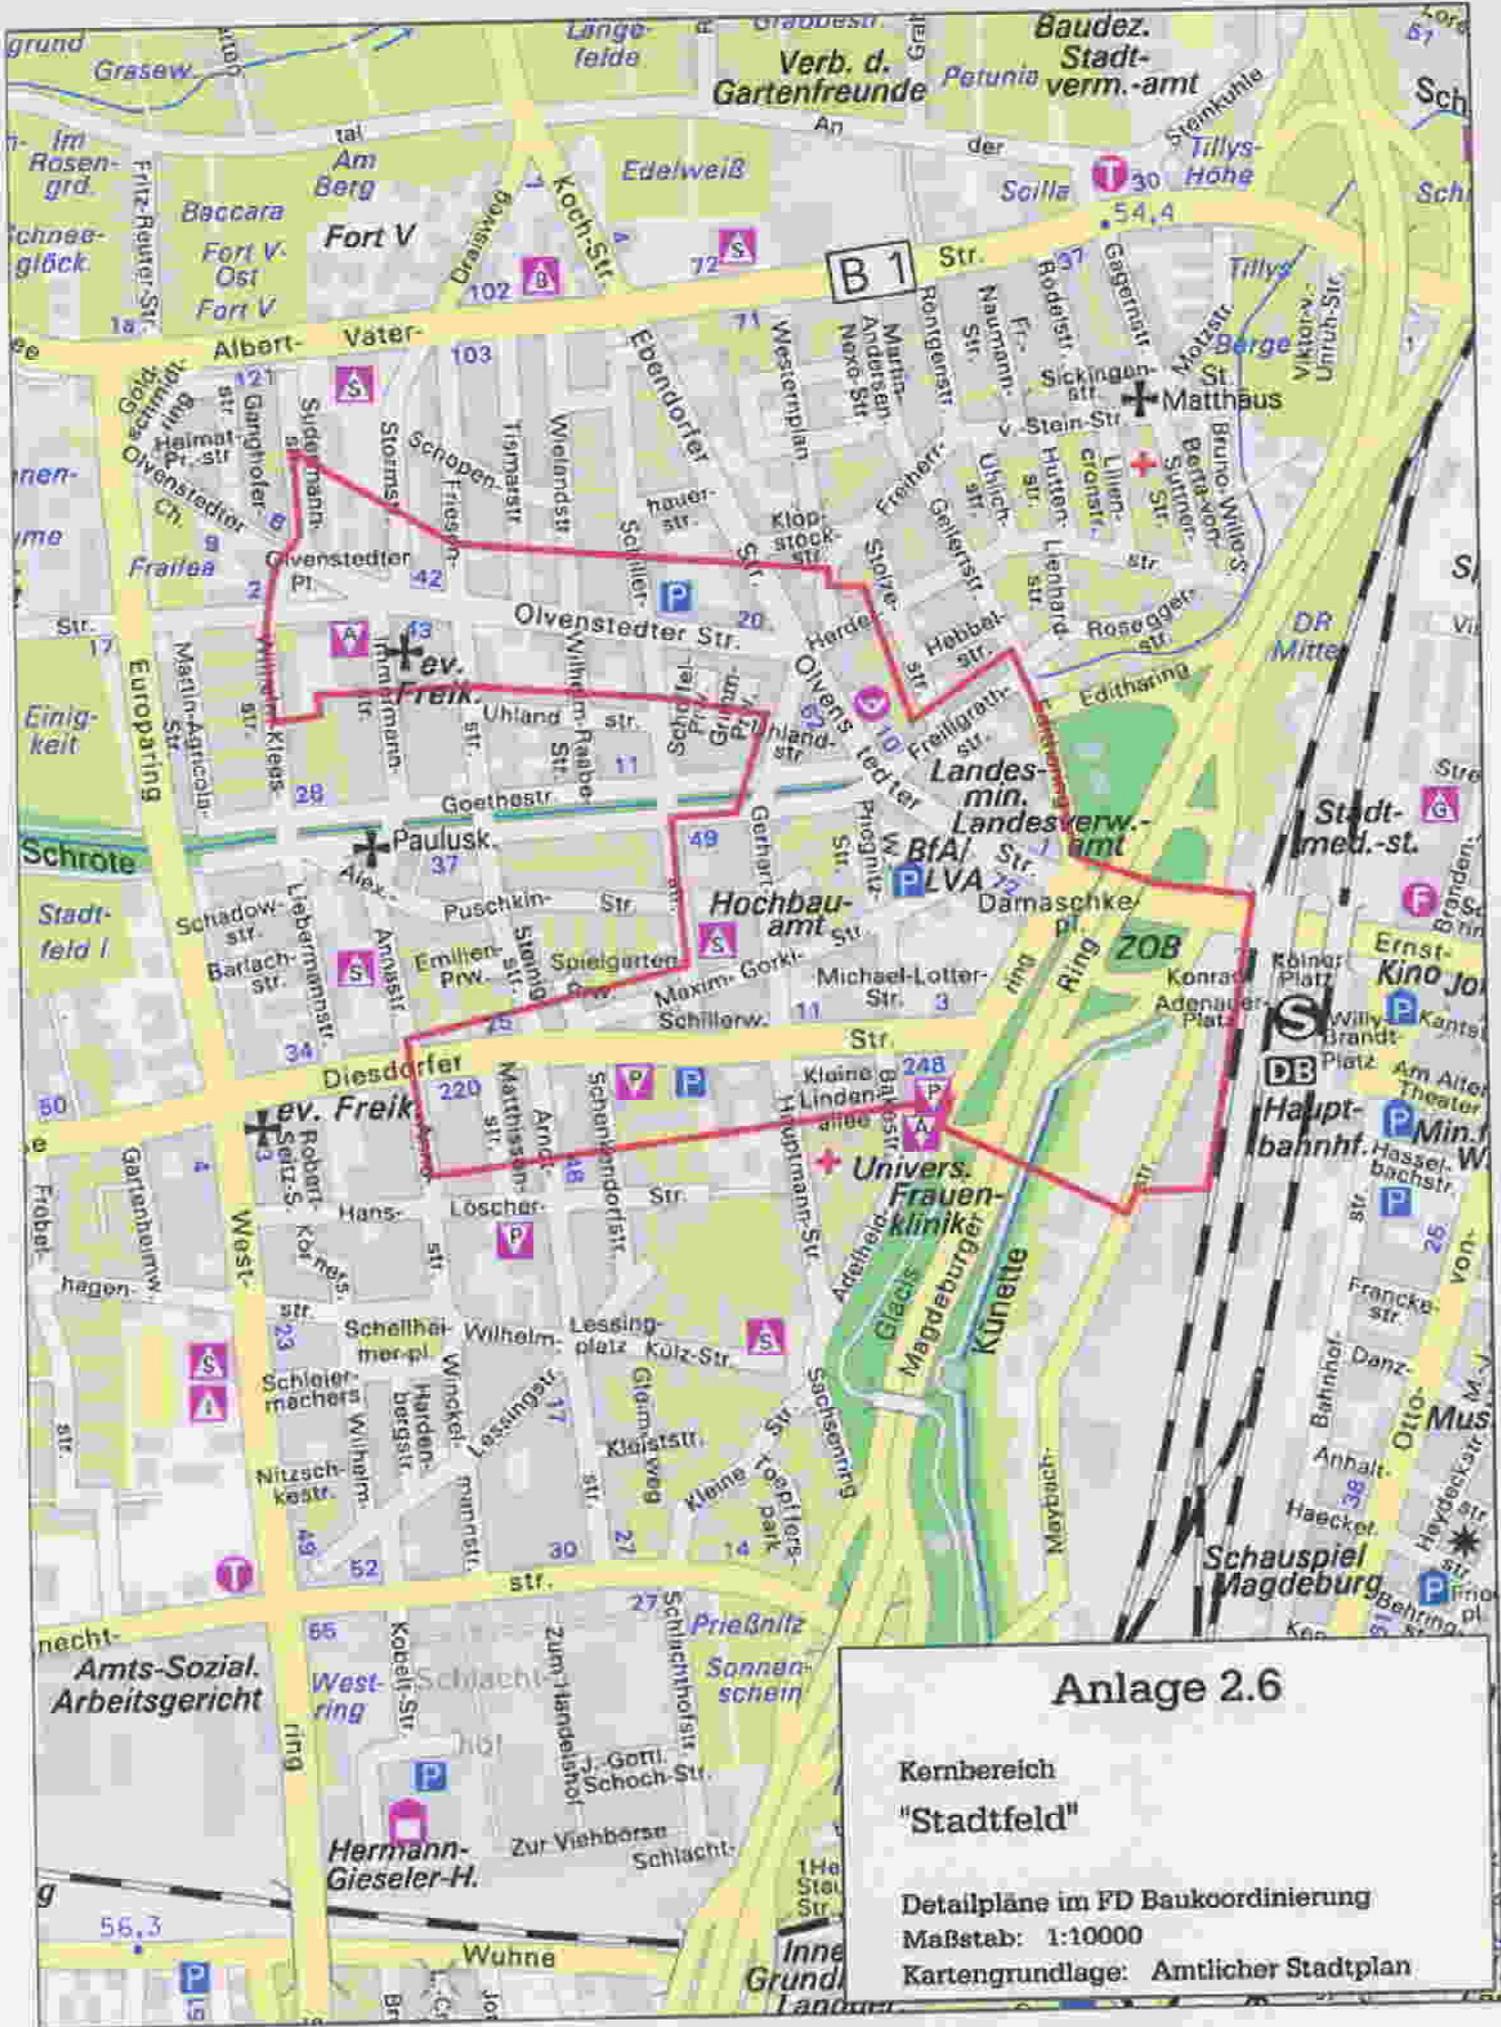


Anlage 2.6

Kernbereich
"Stadtfeld"

Detailpläne im FD Baukoordinierung
Maßstab: 1:10000


Kartengrundlage: Amtlicher Stadtplan

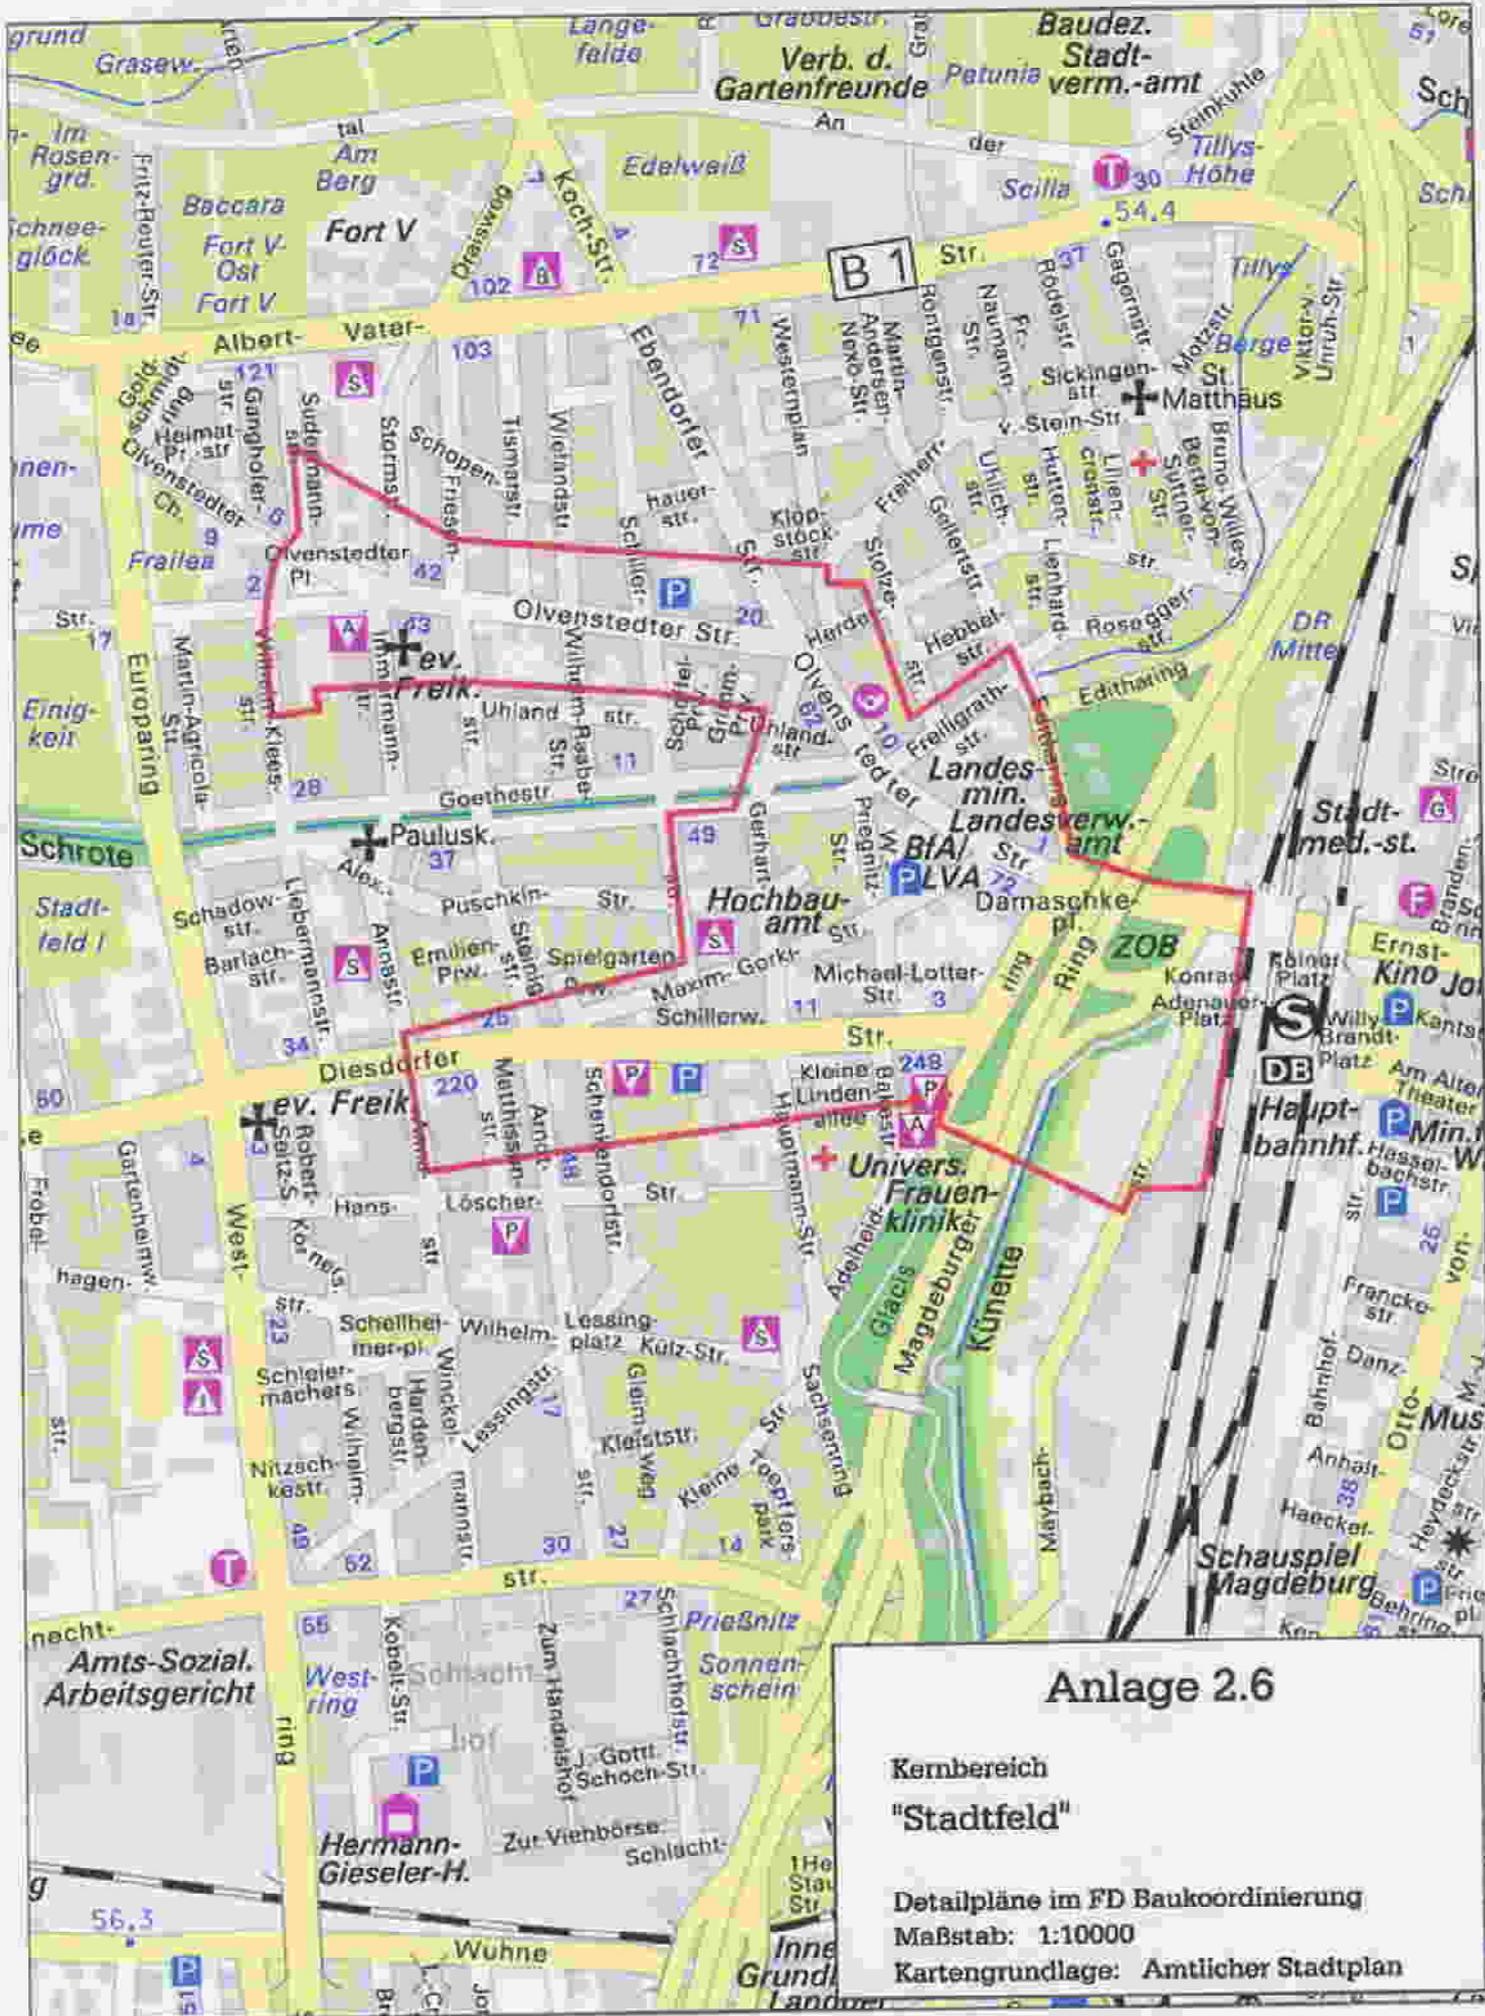


Anlage 2.6

**Kernbereich
"Stadtfeld"**

Detailpläne im FD Baukoordinierung
 Maßstab: 1:10000
 Kartengrundlage: Amtlicher Stadtplan

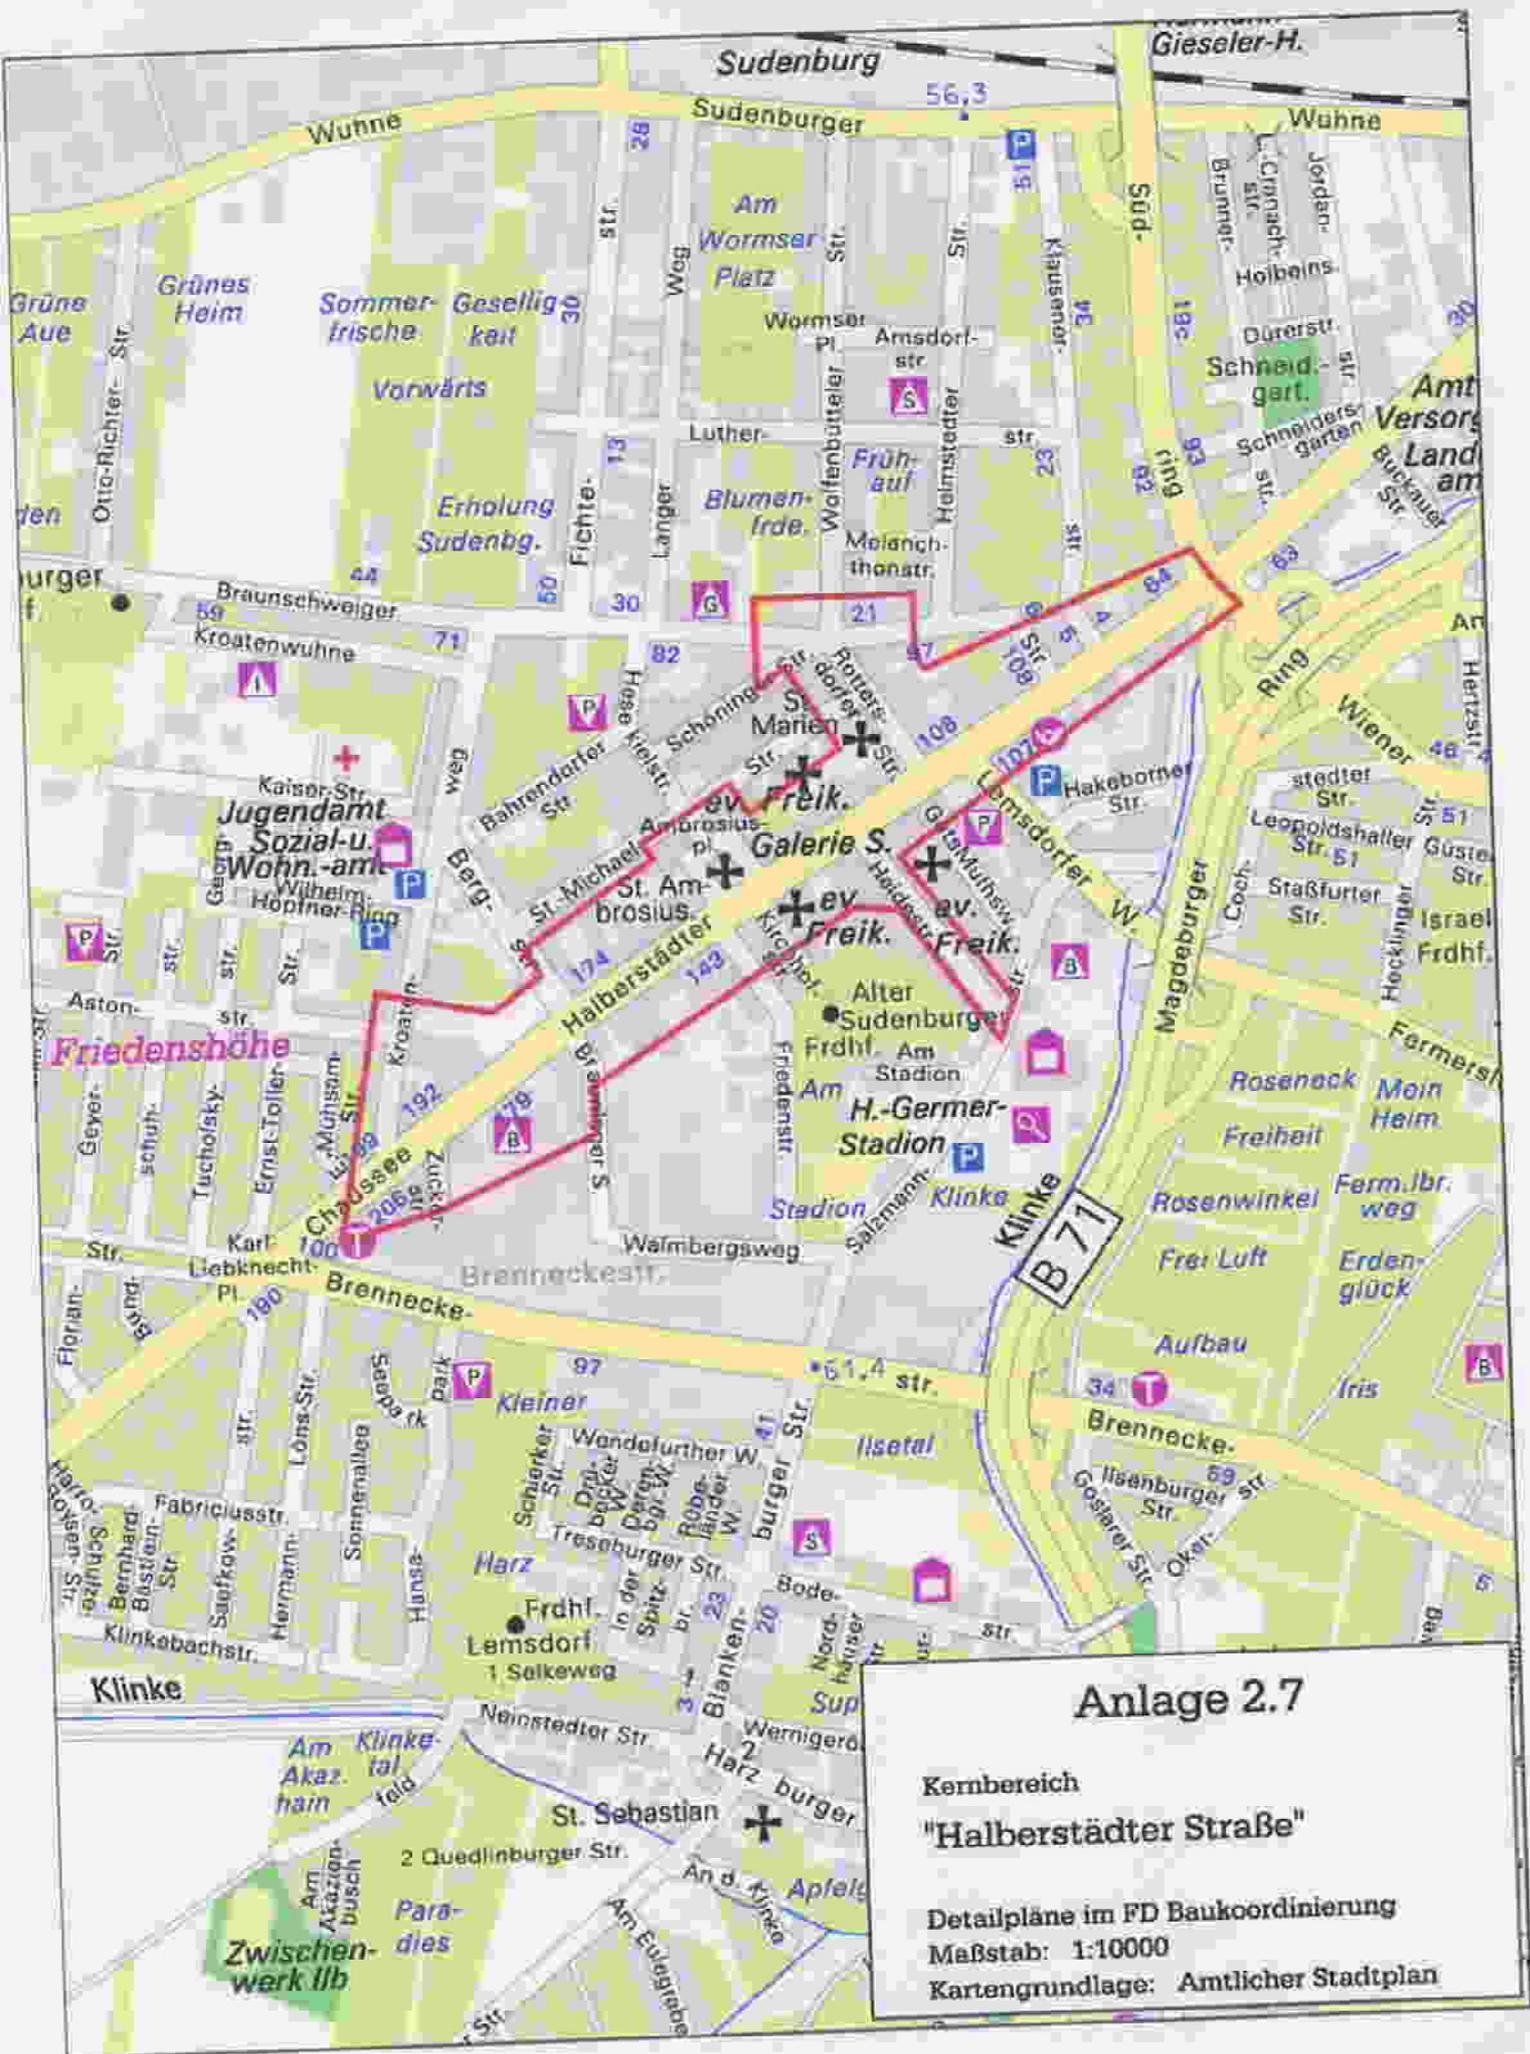

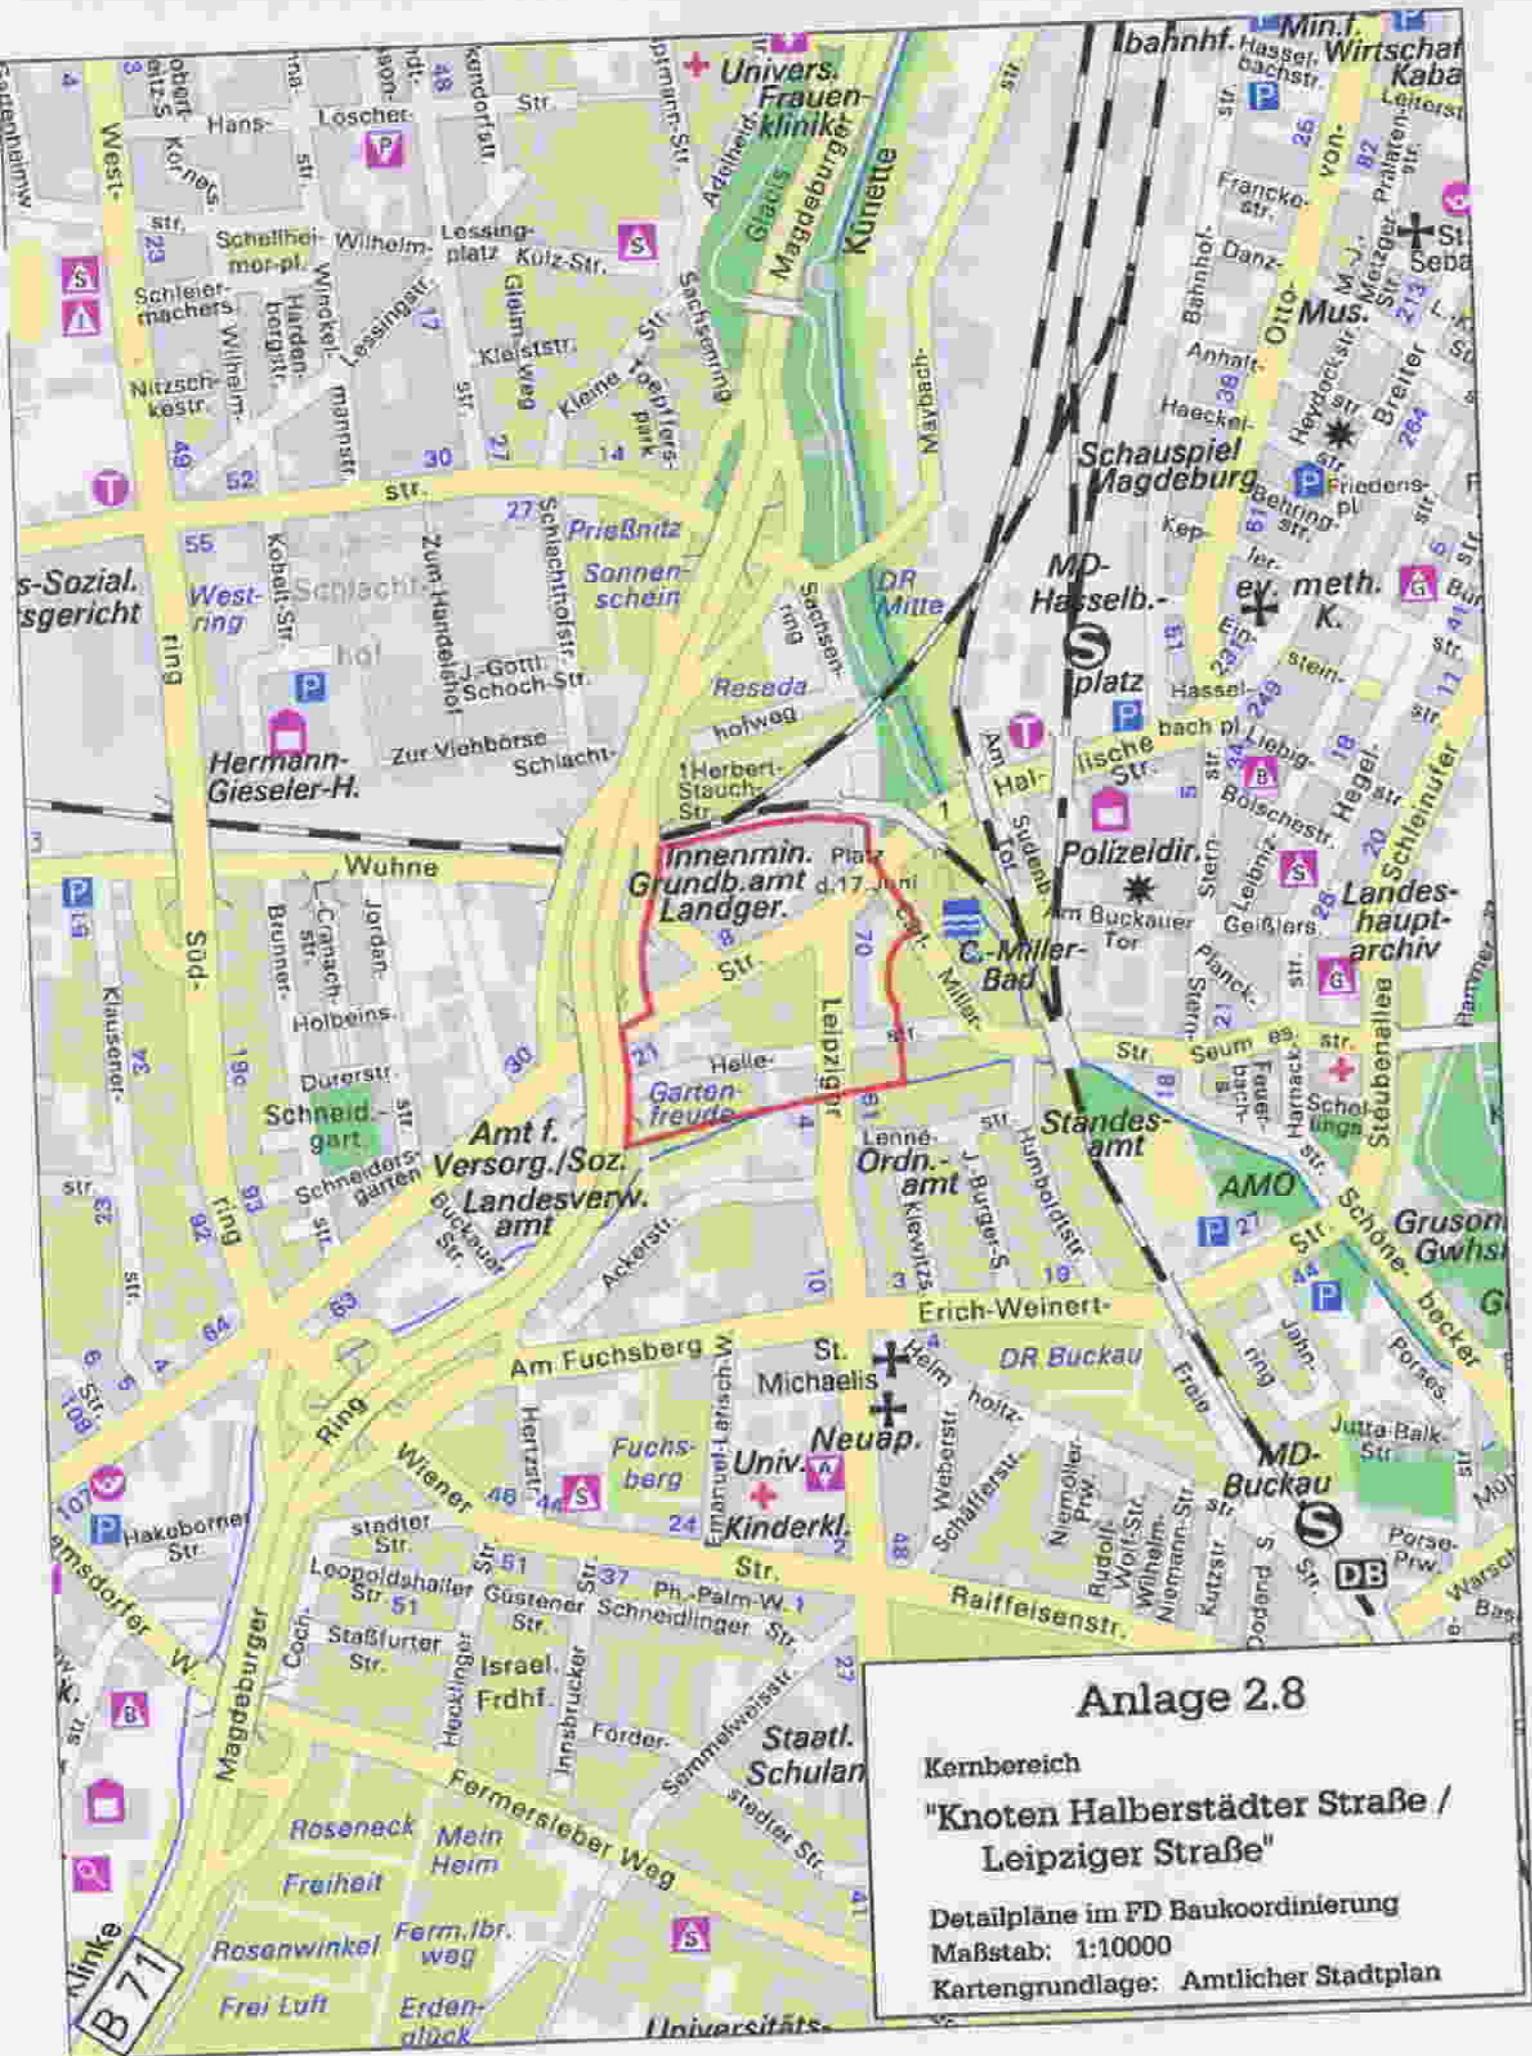

Anlage 2.8

Kernbereich

**"Knoten Halberstädter Straße /
Leipziger Straße"**

Detailpläne im FD Baukoordination

Maßstab: 1:10000

Kartengrundlage: Amtlicher Stadtplan

