


Schnitt B-B Station 0+175,00 Schnitt im Bereich des überfahrbaren Gleisbereiches

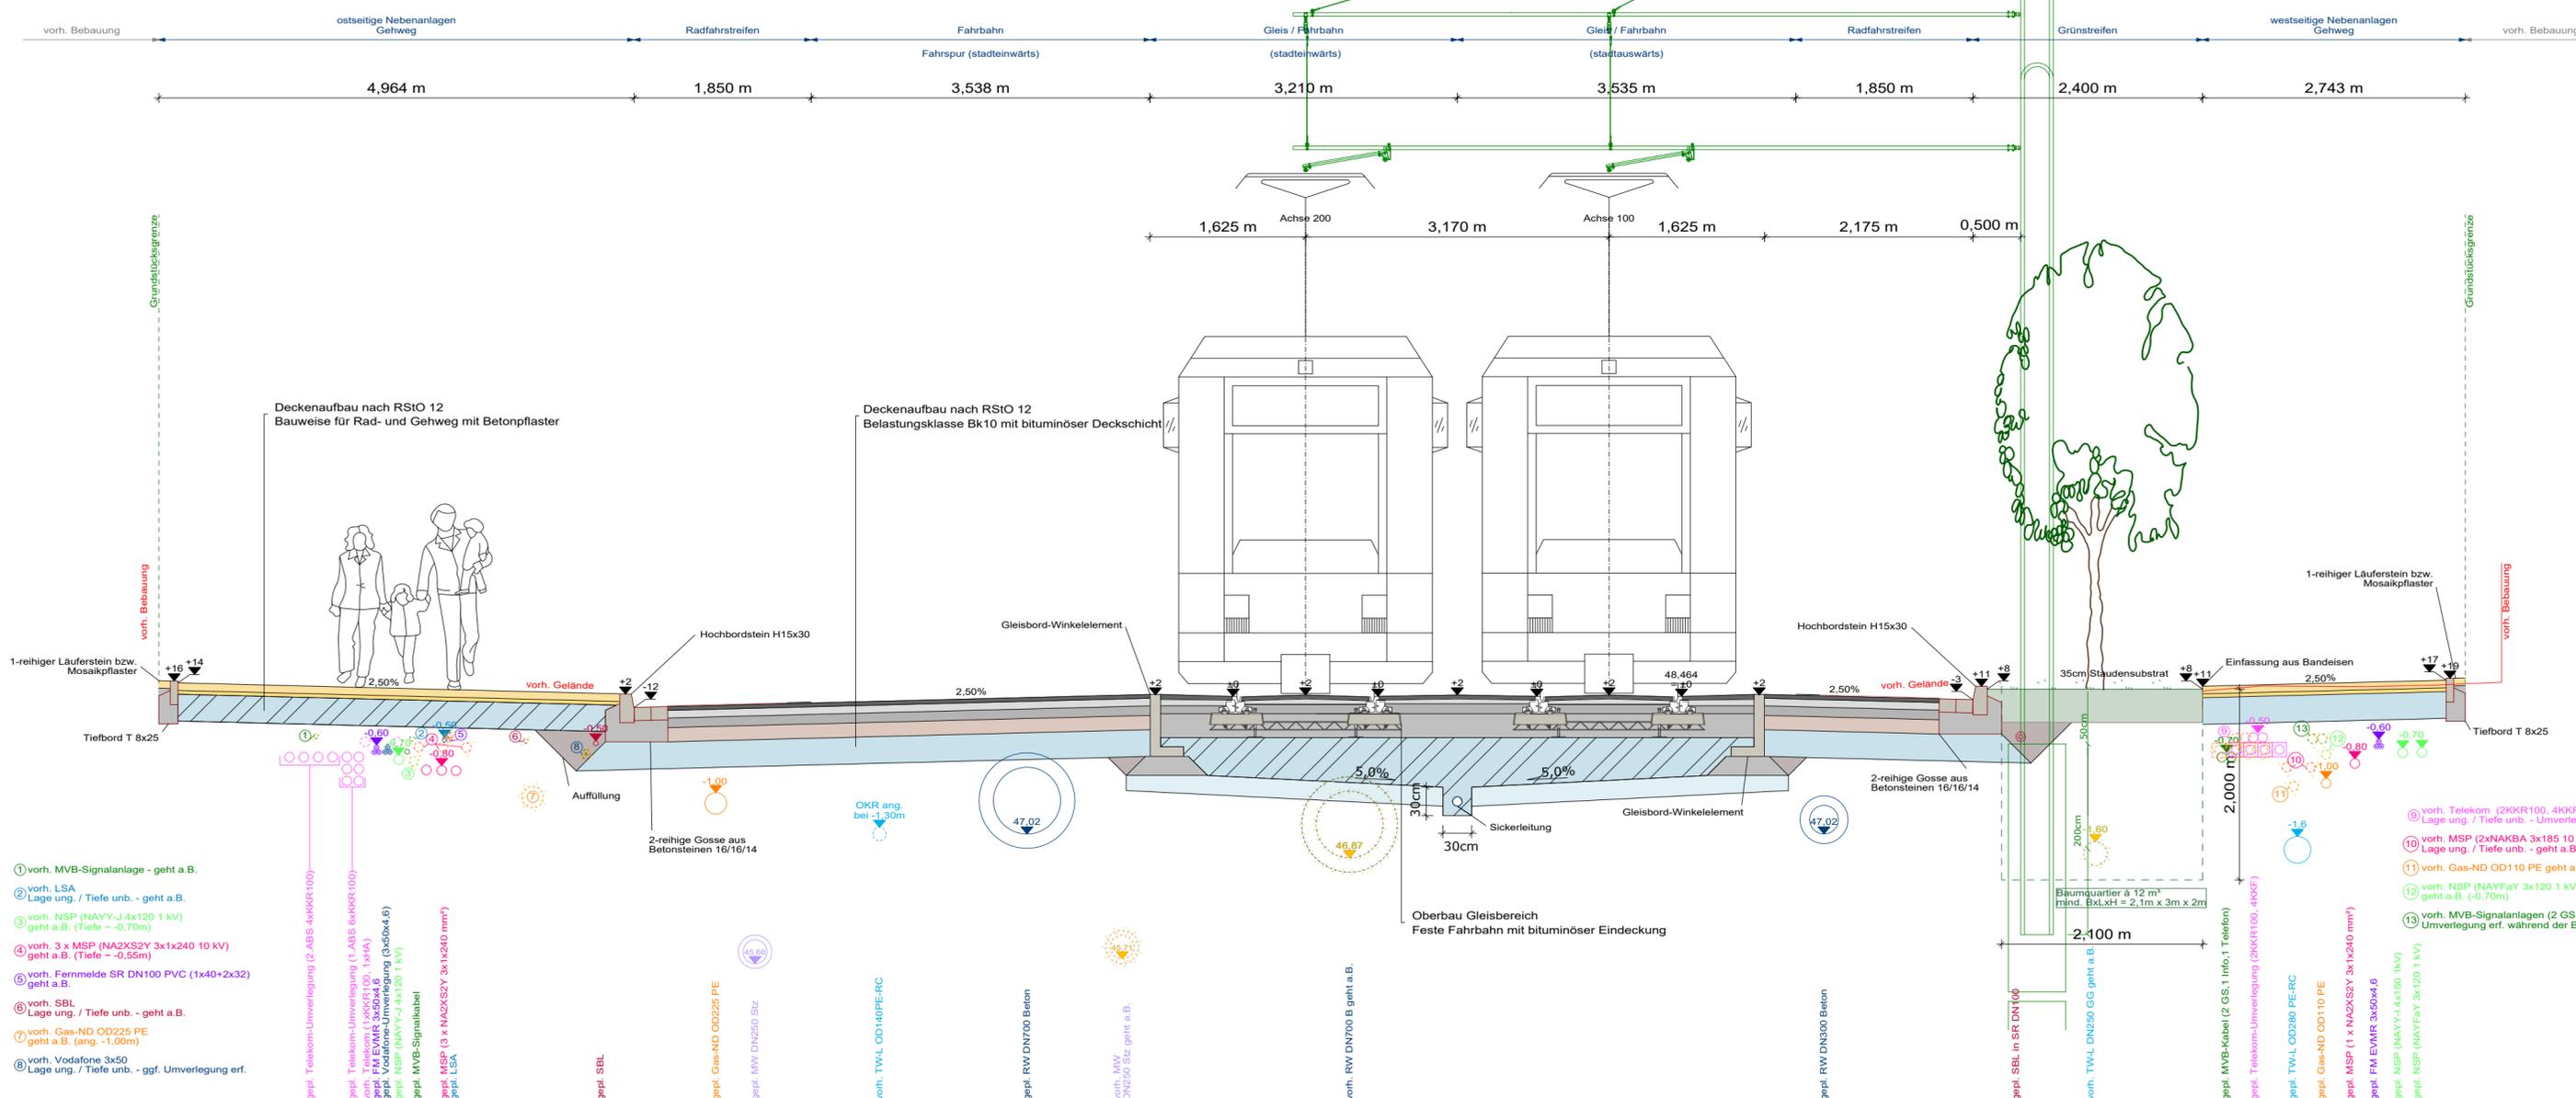

- ① vorh. MVB-Signalanlage - geht a.B.
- ② vorh. LSA
Lage ung. / Tiefe unb. - geht a.B.
- ③ vorh. NSP (NAY-Y-J 4x120 1 kV)
geht a.B. (Tiefe ~ -0,70m)
- ④ vorh. 3 x MSP (NA2XS2Y 3x1x240 10 kV)
geht a.B. (Tiefe ~ -0,55m)
- ⑤ vorh. Fernmelde SR DN100 PVC (1x40+2x32)
geht a.B.
- ⑥ vorh. SBL
Lage ung. / Tiefe unb. - geht a.B.
- ⑦ vorh. Gas-ND OD225 PE
geht a.B. (ang. -1,00m)
- ⑧ vorh. Vodafone 3x50
Lage ung. / Tiefe unb. - ggf. Umverlegung erf.

- gepl. Telekom-Umverlegung (Z.ABS 4x4KCR 100)
- gepl. Telekom-Umverlegung (L.ABS 8x4KCR 100)
- gepl. FM EVMR 3x50x4,6
- gepl. NSP (NAY-Y-J 4x120 1 kV)
- gepl. MVB-Signalkabel
- gepl. MSP (3 x NA2XS2Y 3x1x240 mm²)
- gepl. LSA
- gepl. SBL
- gepl. Gas-ND OD225 PE
- gepl. MW DN250 Stz
- vorh. TWL ODI 40/PE-RC
- gepl. RW DN700 Beton
- vorh. MW DN250 Stz geht a.B.
- vorh. RW DN700 B geht a.B.
- gepl. RW DN300 Beton

Planungsgrundlage:	LH Magdeburg, FB - Vermessung und Baurecht vom Oktober 2017	Höhenstatus NHN 1992
Vermessung	LH Magdeburg, FB - Vermessung und Baurecht vom Oktober 2017	Lagestatus LS 150
Liegenschaftskarte	LVerGeo LSA [A18/1-10159/09] Stand 07/2019	

Fachplaner:	Ingenieurbüro LANGE & JÜRRIES Straßenbau Tiefbau Hochbau Nele-Born-Strasse 1 39106 Magdeburg	Datum	Zeichen	
		bearbeitet	19.11.2019	Graviat
		gezeichnet	19.11.2019	Graviat
		geprüft	19.11.2019	K. Jürries

Entwurfsverfasser:	Nr. 1 Gleisanlagen Straßenbahn Ingenieurbüro Buschmann GmbH Hamackstraße 7 39104 Magdeburg	Nr. 2 Strassenverkehrsanlage Ingenieurbüro LANGE & JÜRRIES Straßenbau Tiefbau Hochbau Nele-Born-Strasse 1 39106 Magdeburg	Datum	Zeichen	
			geprüft Nr. 1	19.11.2019	D. Buschmann
			geprüft Nr. 2	19.11.2019	K. Jürries

Nr.	Art der Änderung	Datum	Zeichen

PLANFESTSTELLUNGSUNTERLAGEN

Vorhabenträger:	Landeshauptstadt Magdeburg	Plandarstellung:	Schnitt B-B
Tiefbauamt	An der Steinkuhle 6, 39128 Magdeburg	Maßstab:	1:50
		Unterlage / Blatt-Nr.:	14 / 2

Vorhaben: **Umgestaltung der Straßenbahnverkehrsanlagen mit Ausbau des Knotenpunktes Alt Salbke / Faulmannstraße in Magdeburg**
Ersatzneubau der Brücke über die Sülze

aufgestellt:	Landeshauptstadt Magdeburg Tiefbauamt
Magdeburg den:	