


Schnitt E-E Station 0+396,00 Schnitt am Baustellenende

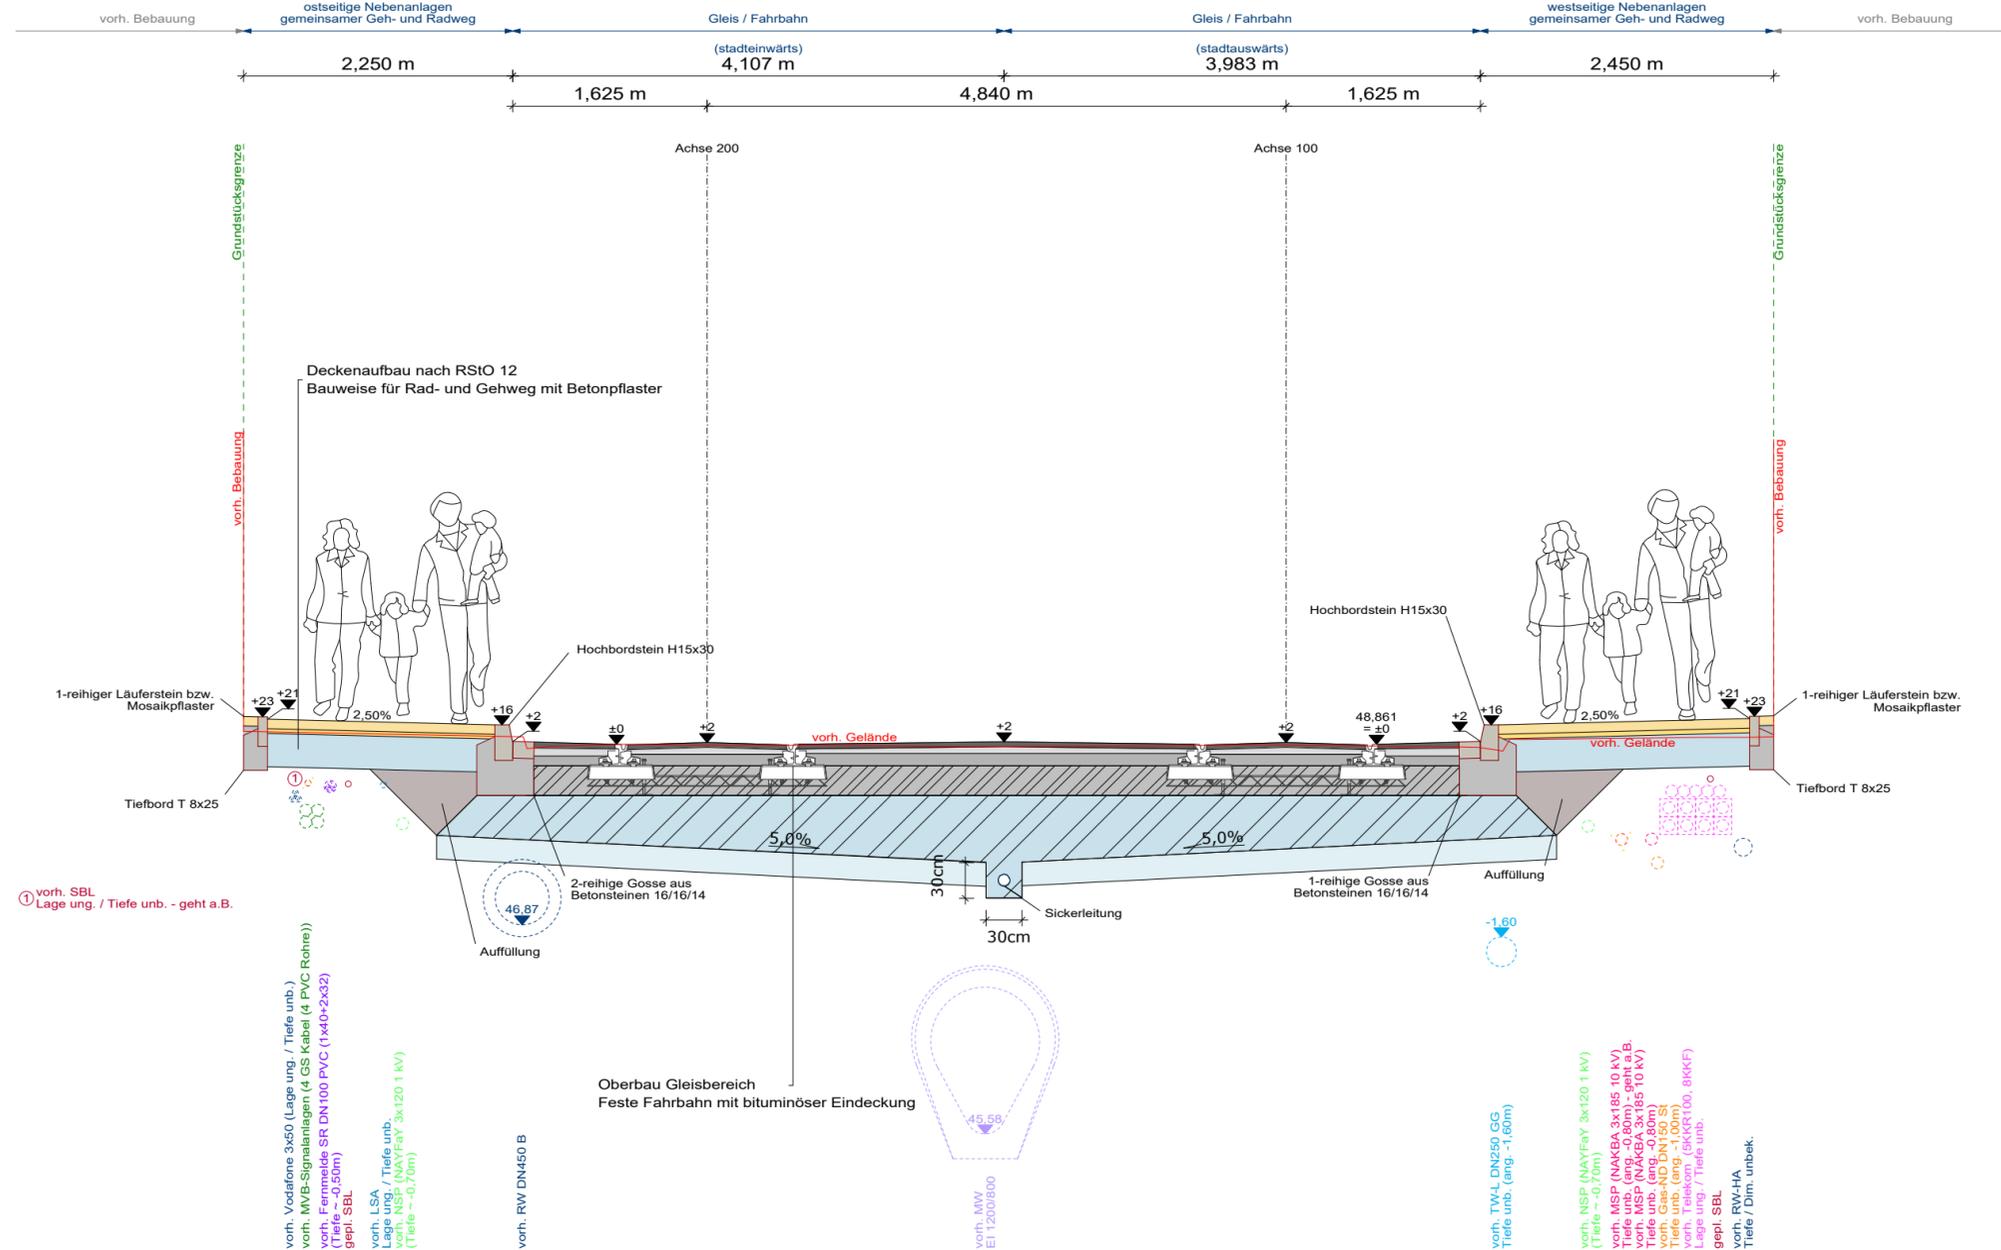

Planungsgrundlage: Vermessung: LH Magdeburg, FB - Vermessung und Baurecht vom Oktober 2017 Liegenschaftskarte: LVermGeo LSA [A18/1-10159/09] Stand 07/2019	Höhenstatus NHN 1992 Lagestatus LS 150
--	---

Fachplaner: Ingenieurbüro LANGE & JÜRRIES Strassenbau Tiefbau Hochbau Nele-Börs-Strasse 1 39106 Magdeburg		Datum	Zeichen
	bearbeitet	19.11.2019	Graviat
	gezeichnet	19.11.2019	Graviat
	geprüft	19.11.2019	K. Jürries

Entwurfs- verfassers: Nr. 1 Gleisanlagen Straßenbahn Ingenieurbüro Buschmann GmbH Harnackstraße 7 39104 Magdeburg Nr. 2 Strassenverkehrsanlage Ingenieurbüro LANGE & JÜRRIES Strassenbau Tiefbau Hochbau Nele-Börs-Strasse 1 39106 Magdeburg		Datum	Zeichen
	geprüft Nr. 1	19.11.2019	D. Buschmann
	geprüft Nr. 2	19.11.2019	K. Jürries

Nr.	Art der Änderung	Datum	Zeichen

PLANFESTSTELLUNGSUNTERLAGEN

Vorhabenträger: Landeshauptstadt Magdeburg Tiefbauamt An der Steinkuhle 6, 39128 Magdeburg	Plandarstellung: Schnitt E-E Maßstab: 1:50 Unterlage / Blatt-Nr.: 14 / 5
--	---

Vorhaben:
 Umgestaltung der Straßenbahnverkehrsanlagen
 mit Ausbau des Knotenpunktes Alt Salbke / Faulmannstraße in Magdeburg
 Ersatzneubau der Brücke über die Sülze

aufgestellt: Landeshauptstadt Magdeburg Tiefbauamt	Magdeburg den:
--	----------------