


Schnitt F-F Station 0+125,00 Schnitt in der Wendeschleife (Achse300)

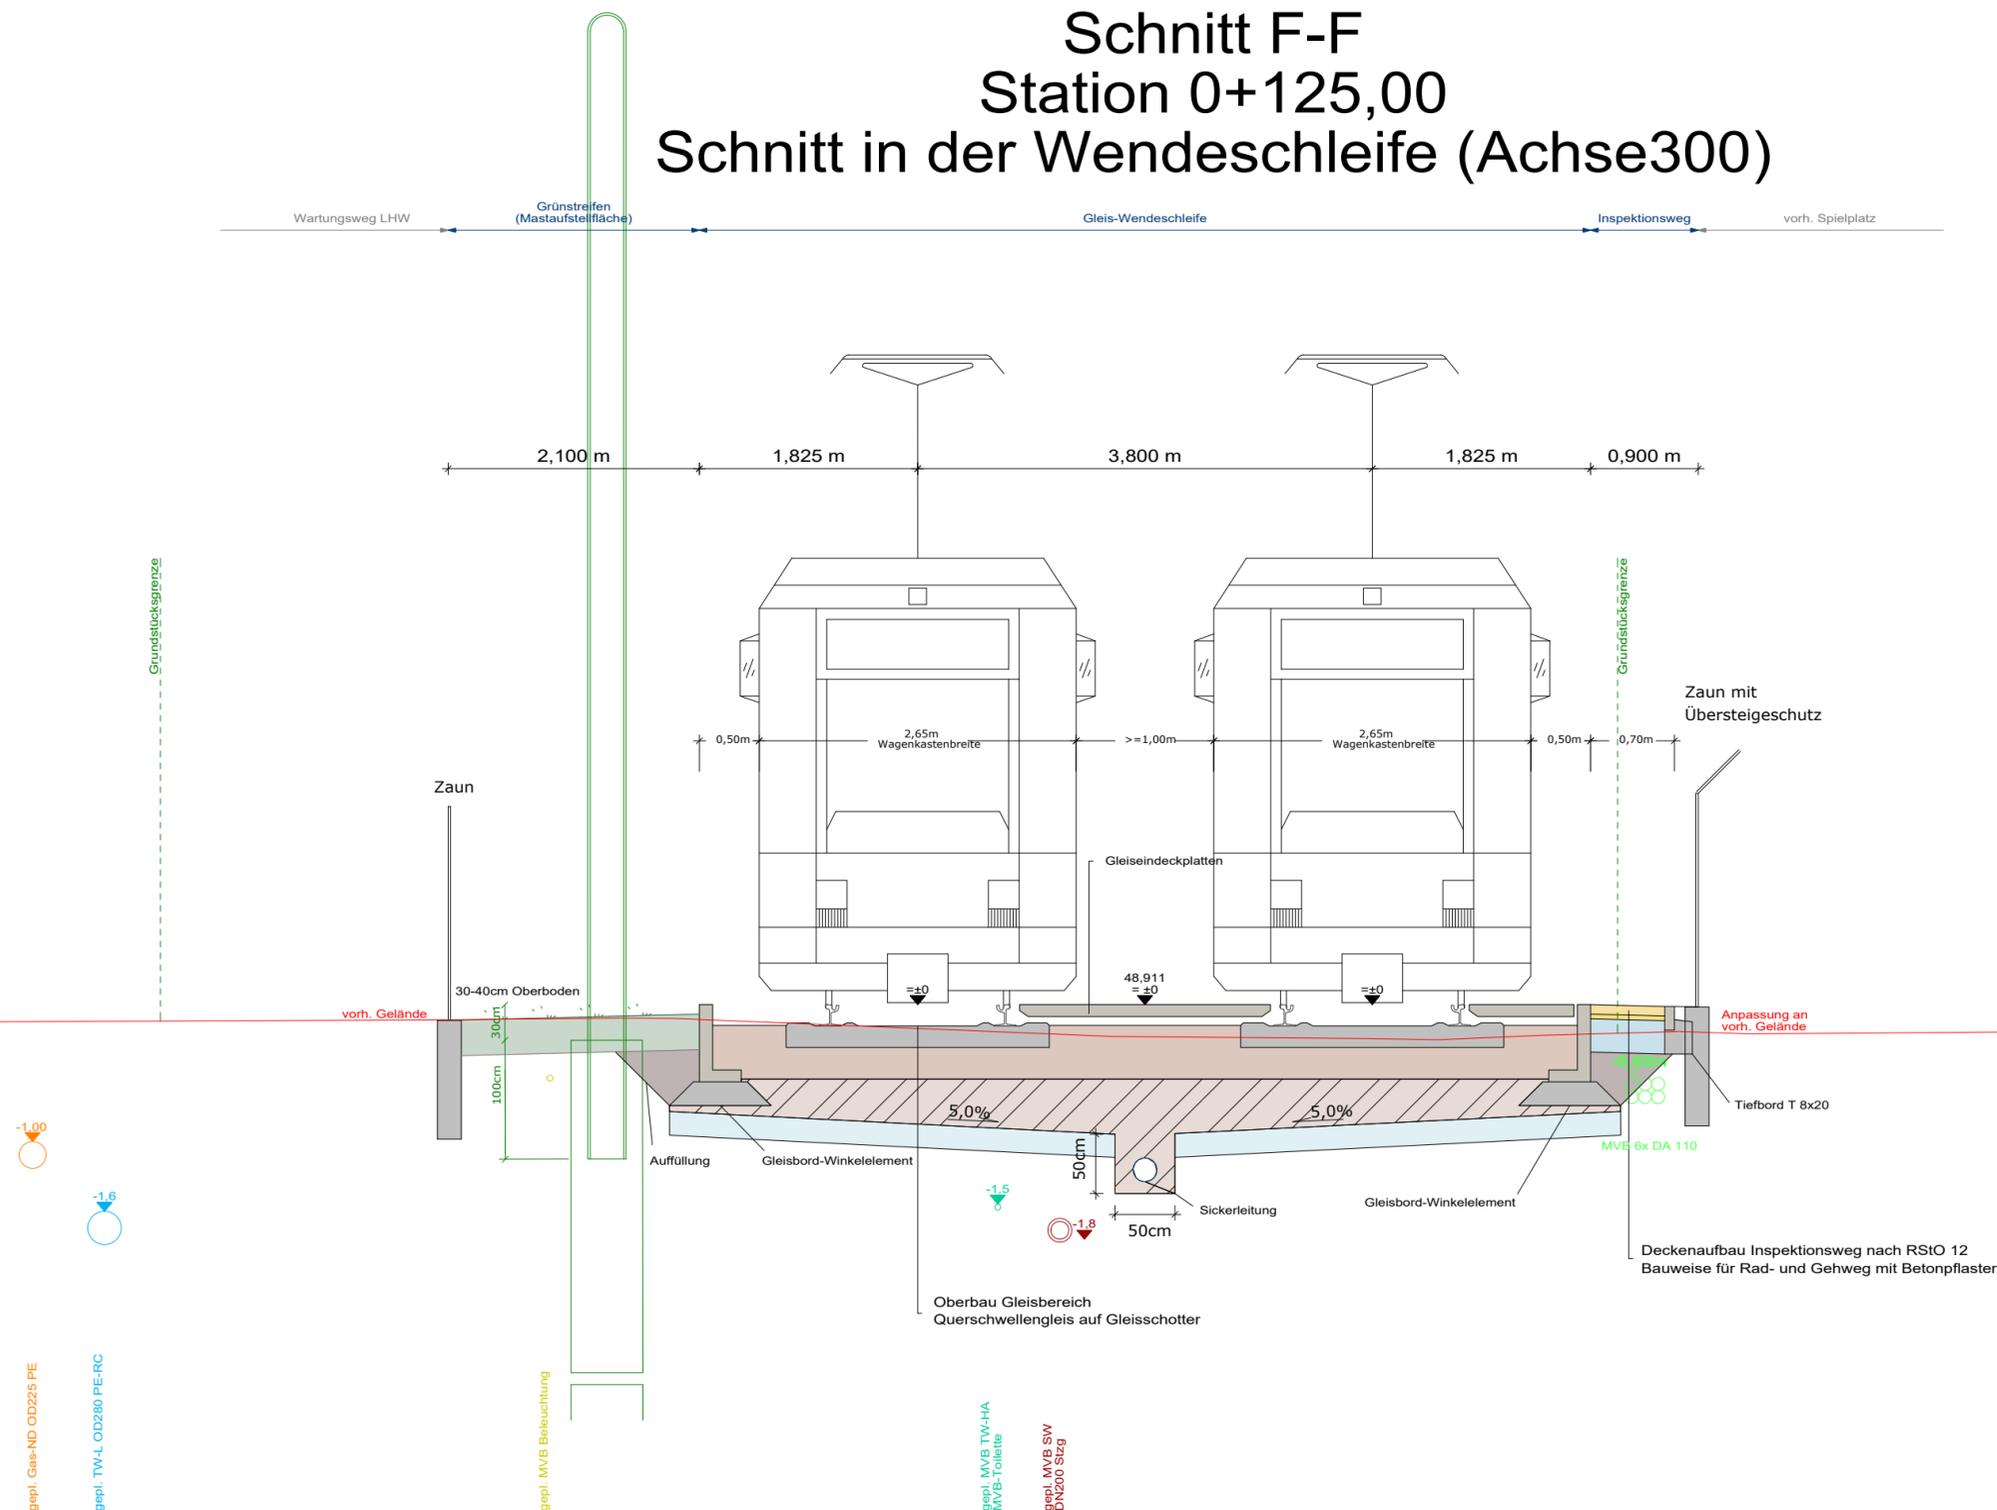

Planungsgrundlage:	Höhenstatus NHN 1992
Vermessung: LH Magdeburg, FB - Vermessung und Baurecht vom Oktober 2017	Lagestatus LS 150
Liegenschaftskarte: LVermGeo LSA [A18/1-10159/09] Stand 07/2019	

Fachplaner:	Ingenieurbüro LANGE & JÜRRIES Strassenbau Tiefbau Hochbau Neils-Bolz-Straße 1 39106 Magdeburg		Datum	Zeichen	
			bearbeitet	19.11.2019	Graviat
			gezeichnet	19.11.2019	Graviat
			geprüft	19.11.2019	K. Jürries

Entwurfs- verfasser:	Nr. 1 Gleisanlagen Straßenbahn	Nr. 2 Strassenverkehrsanlage	Ingenieurbüro LANGE & JÜRRIES Strassenbau Tiefbau Hochbau Neils-Bolz-Straße 1 39106 Magdeburg		Datum	Zeichen	
	Ingenieurbüro Buschmann GmbH Harnackstraße 7 39104 Magdeburg	Ingenieurbüro LANGE & JÜRRIES Strassenbau Tiefbau Hochbau Neils-Bolz-Straße 1 39106 Magdeburg			geprüft Nr. 1	19.11.2019	D. Buschmann
					geprüft Nr. 2	19.11.2019	K. Jürries

Nr.	Art der Änderung	Datum	Zeichen

PLANFESTSTELLUNGSUNTERLAGEN

Vorhabenträger:	Landeshauptstadt Magdeburg	Plandarstellung:	Schnitt F-F
Tiefbauamt	An der Steinkuhle 6, 39128 Magdeburg	Maßstab:	1:50
		Unterlage / Blatt-Nr.:	14 / 6

Vorhaben: **Umgestaltung der Straßenbahnverkehrsanlagen mit Ausbau des Knotenpunktes Alt Salbke / Faulmannstraße in Magdeburg**
Ersatzneubau der Brücke über die Sülze

aufgestellt:	Landeshauptstadt Magdeburg Tiefbauamt
Magdeburg den:	