


Station 0+145 Straßenquerschnitt 01

Brenneckestraße

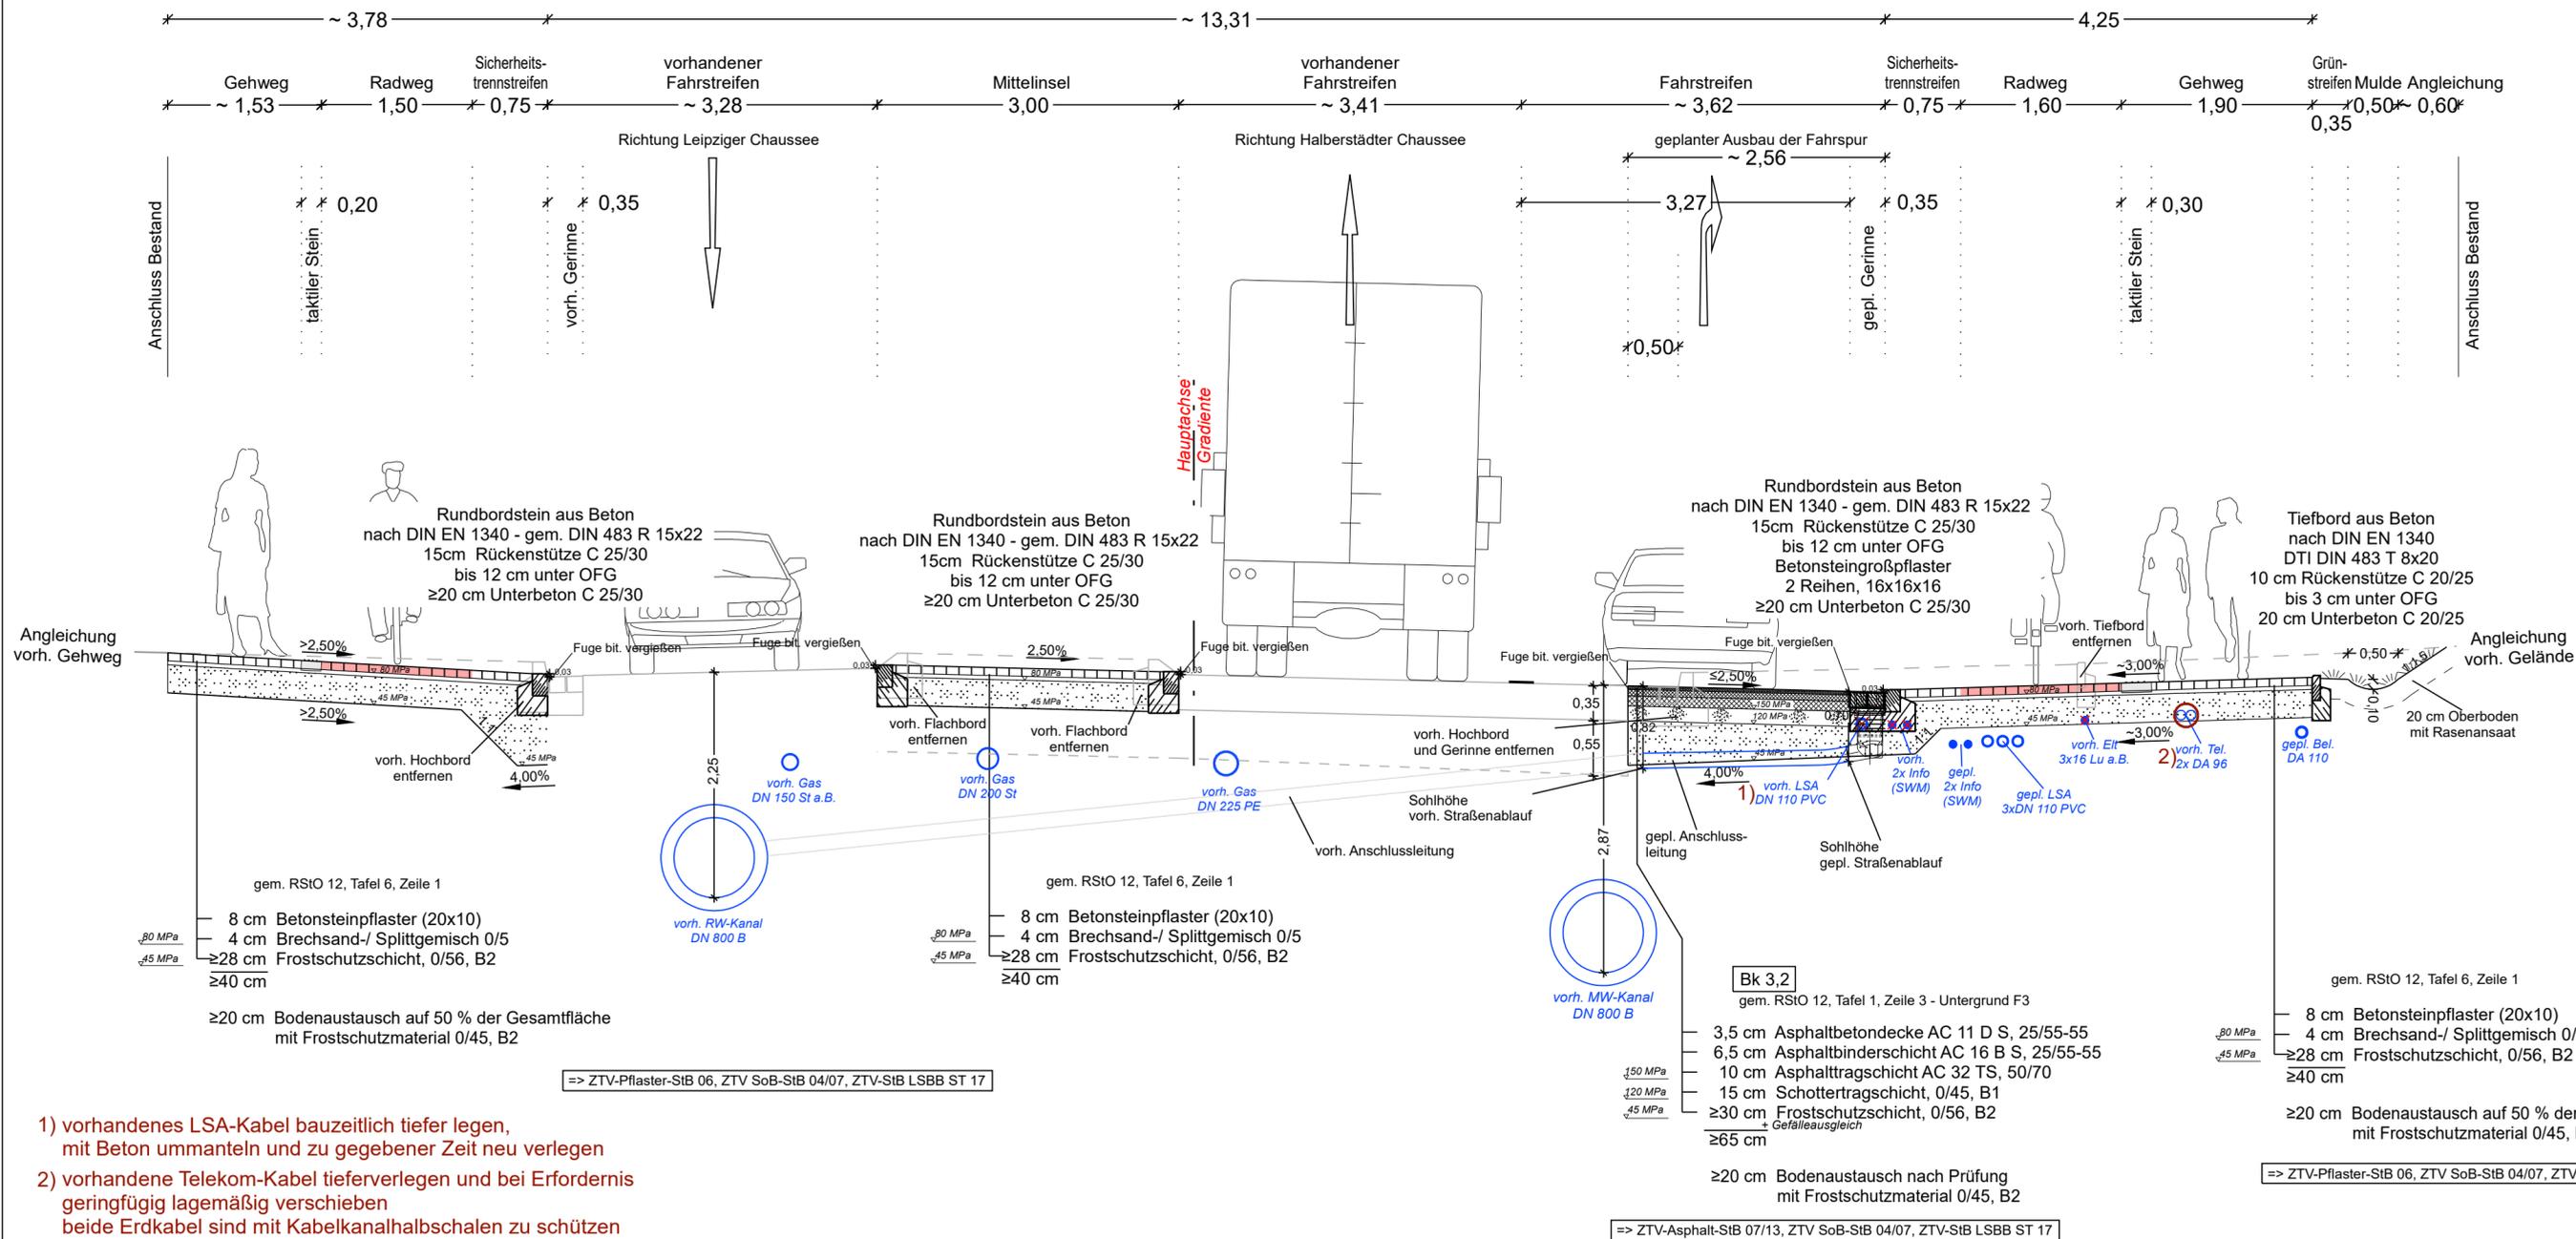

- 1) vorhandenes LSA-Kabel bauzeitlich tiefer legen, mit Beton ummanteln und zu gegebener Zeit neu verlegen
- 2) vorhandene Telekom-Kabel tieferverlegen und bei Erfordernis geringfügig lagemäßig verschieben
beide Erdkabel sind mit Kabelkanalhalbschalen zu schützen



brenner BERNARD ingenieure GmbH Beratende Ingenieure VBI für Verkehrs- und Straßenwesen Aalen - Berlin - Bremen - Dresden - Köln - Magdeburg - München - Rostock - Stuttgart - Beijing Hegelstraße 29 Tel.: +49 391 5096339-0 info.magdeburg@brenner-bernard.com 39104 Magdeburg Fax: +49 391 5313225 www.brenner-bernard.com	Prüfvermerk	
	bearbeitet	30.04.2020 Leue
	geprüft	30.04.2020 Fischer
Projekt-Nr.: M0936		

Landeshauptstadt Magdeburg Tiefbauamt An der Steinkuhle 6 39128 Magdeburg	Prüfvermerk	
	Registrierungsnummer	

Nr.	Art der Änderung	Datum	Zeichen

PLANFESTSTELLUNG

Straßenbauverwaltung Tiefbauamt Magdeburg Brenneckestraße/ zur NO-Auffahrt von 0+000 bis 0+175 Straße / Abschn.-Nr. / Station: (von-bis) PROJIS-Nr.:	Unterlage / Blatt-Nr.: 14 / 1 Straßenquerschnitt 01 von Bau-km 0+000,000 bis Bau-km 0+175,000 Maßstab: 1:50
--	---

**Ausbau einer Rechtsabbiegespur
an der Brenneckestraße
zur NO-Auffahrt zum Magdeburger Ring**

aufgestellt:	
....., den	