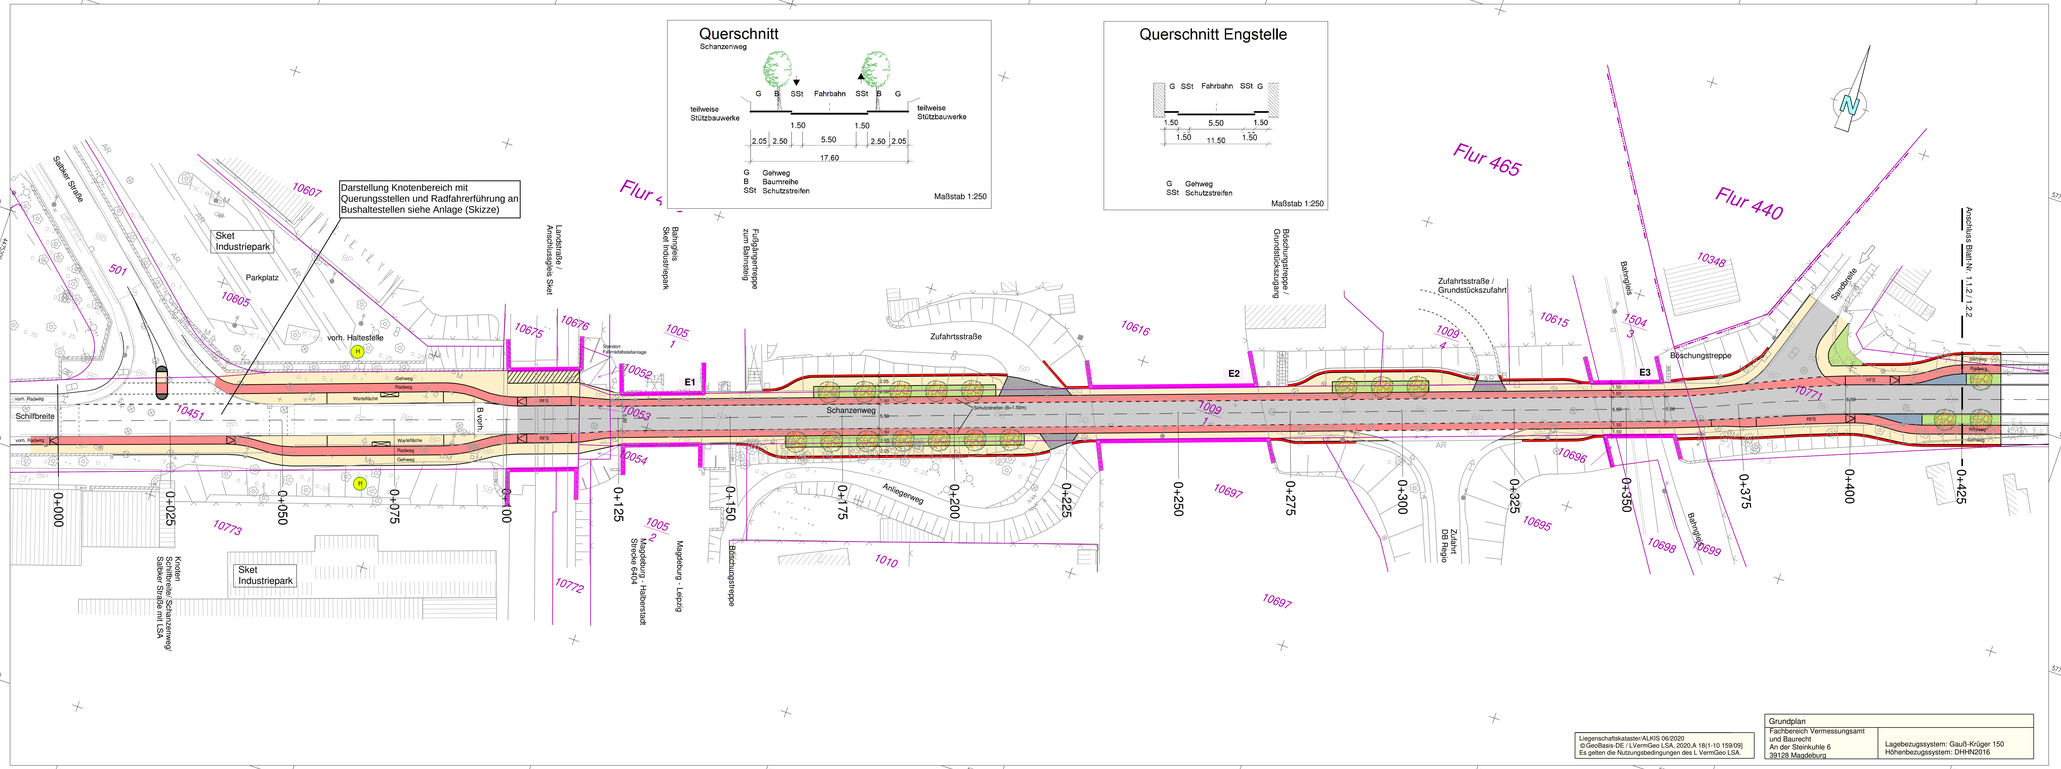

Liegenschaftskataster/ALKIS 06/2020
©GeoBasis-DE / LVermGeo LSA, 2020,A 18/1-10 159/09]
Es gelten die Nutzungsbedingungen des L VermGeo LSA.

Grundplan	
Fachbereich Vermessungsamt und Baurecht An der Steinkuhle 6 39128 Magdeburg	Lagebezugssystem: Gauß-Krüger 150 Höhenbezugssystem: DHHN2016

Zeichenerklärung:

- Fahrbahn
- Gehweg
- Radweg / Schutzstreifen / Radfahrstreifen
- Zufahrt
- Restflächen
- Parkfläche
- Baumpflanzflächen/ -streifen
- gepl. Stützmauer
- 11037 Flurstücksnummer, Flurstücksgrenze aus ALK
- Flurgrenze
- E1 E2 E3 Bereich Engstellen
- LSA Querungsstelle
- Schutzgeländer

Bearbeitungsstand April 2021

Verfasser:

INGENIEURBÜRO PABSCH & PARTNER
Ingenieurgesellschaft mbH
Bahnhofstraße 2, 38889 Blankenburg (Harz)
Tel.: 03944/90899-0, Fax: 03944/50899-99
blk@pp-consult.de, www.pp-consult.de

	Datum	Zeichen
bearbeitet:	11 / 2020	Vetter
gezeichnet:	11 / 2020	Schliesing
geprüft:	11 / 2020	Jautze
Projekt-Nr.: 5951		

Auftraggeber:

Landeshauptstadt Magdeburg
Stadtplanungsamt

An der Steinkuhle 6 - 39128 Magdeburg

	Datum	Zeichen
nachgepr.:		

ZWISCHENSTAND

Nr.	Art der Änderung	Datum	Zeichen

VORPLANUNG

Straßenbauverwaltung	Unterlage / Blatt-Nr.:5 / 1.1.1.1
Landeshauptstadt Magdeburg Stadtplanungsamt	Lageplan - Variante 1 Radwege beidseitig Engstelle Schutzstreifen
Straße / Abschn.-Nr. / Station: Schanzenweg	
PROJIS-Nr.: -	Maßstab: 1:500

Schanzenweg/Hettstedter Straße, Magdeburg

Aufgestellt:	Geprüft und genehmigt:
Magdeburg, den _____ Landeshauptstadt Magdeburg Im Auftrag: _____	Magdeburg, den _____ Landeshauptstadt Magdeburg Im Auftrag: _____