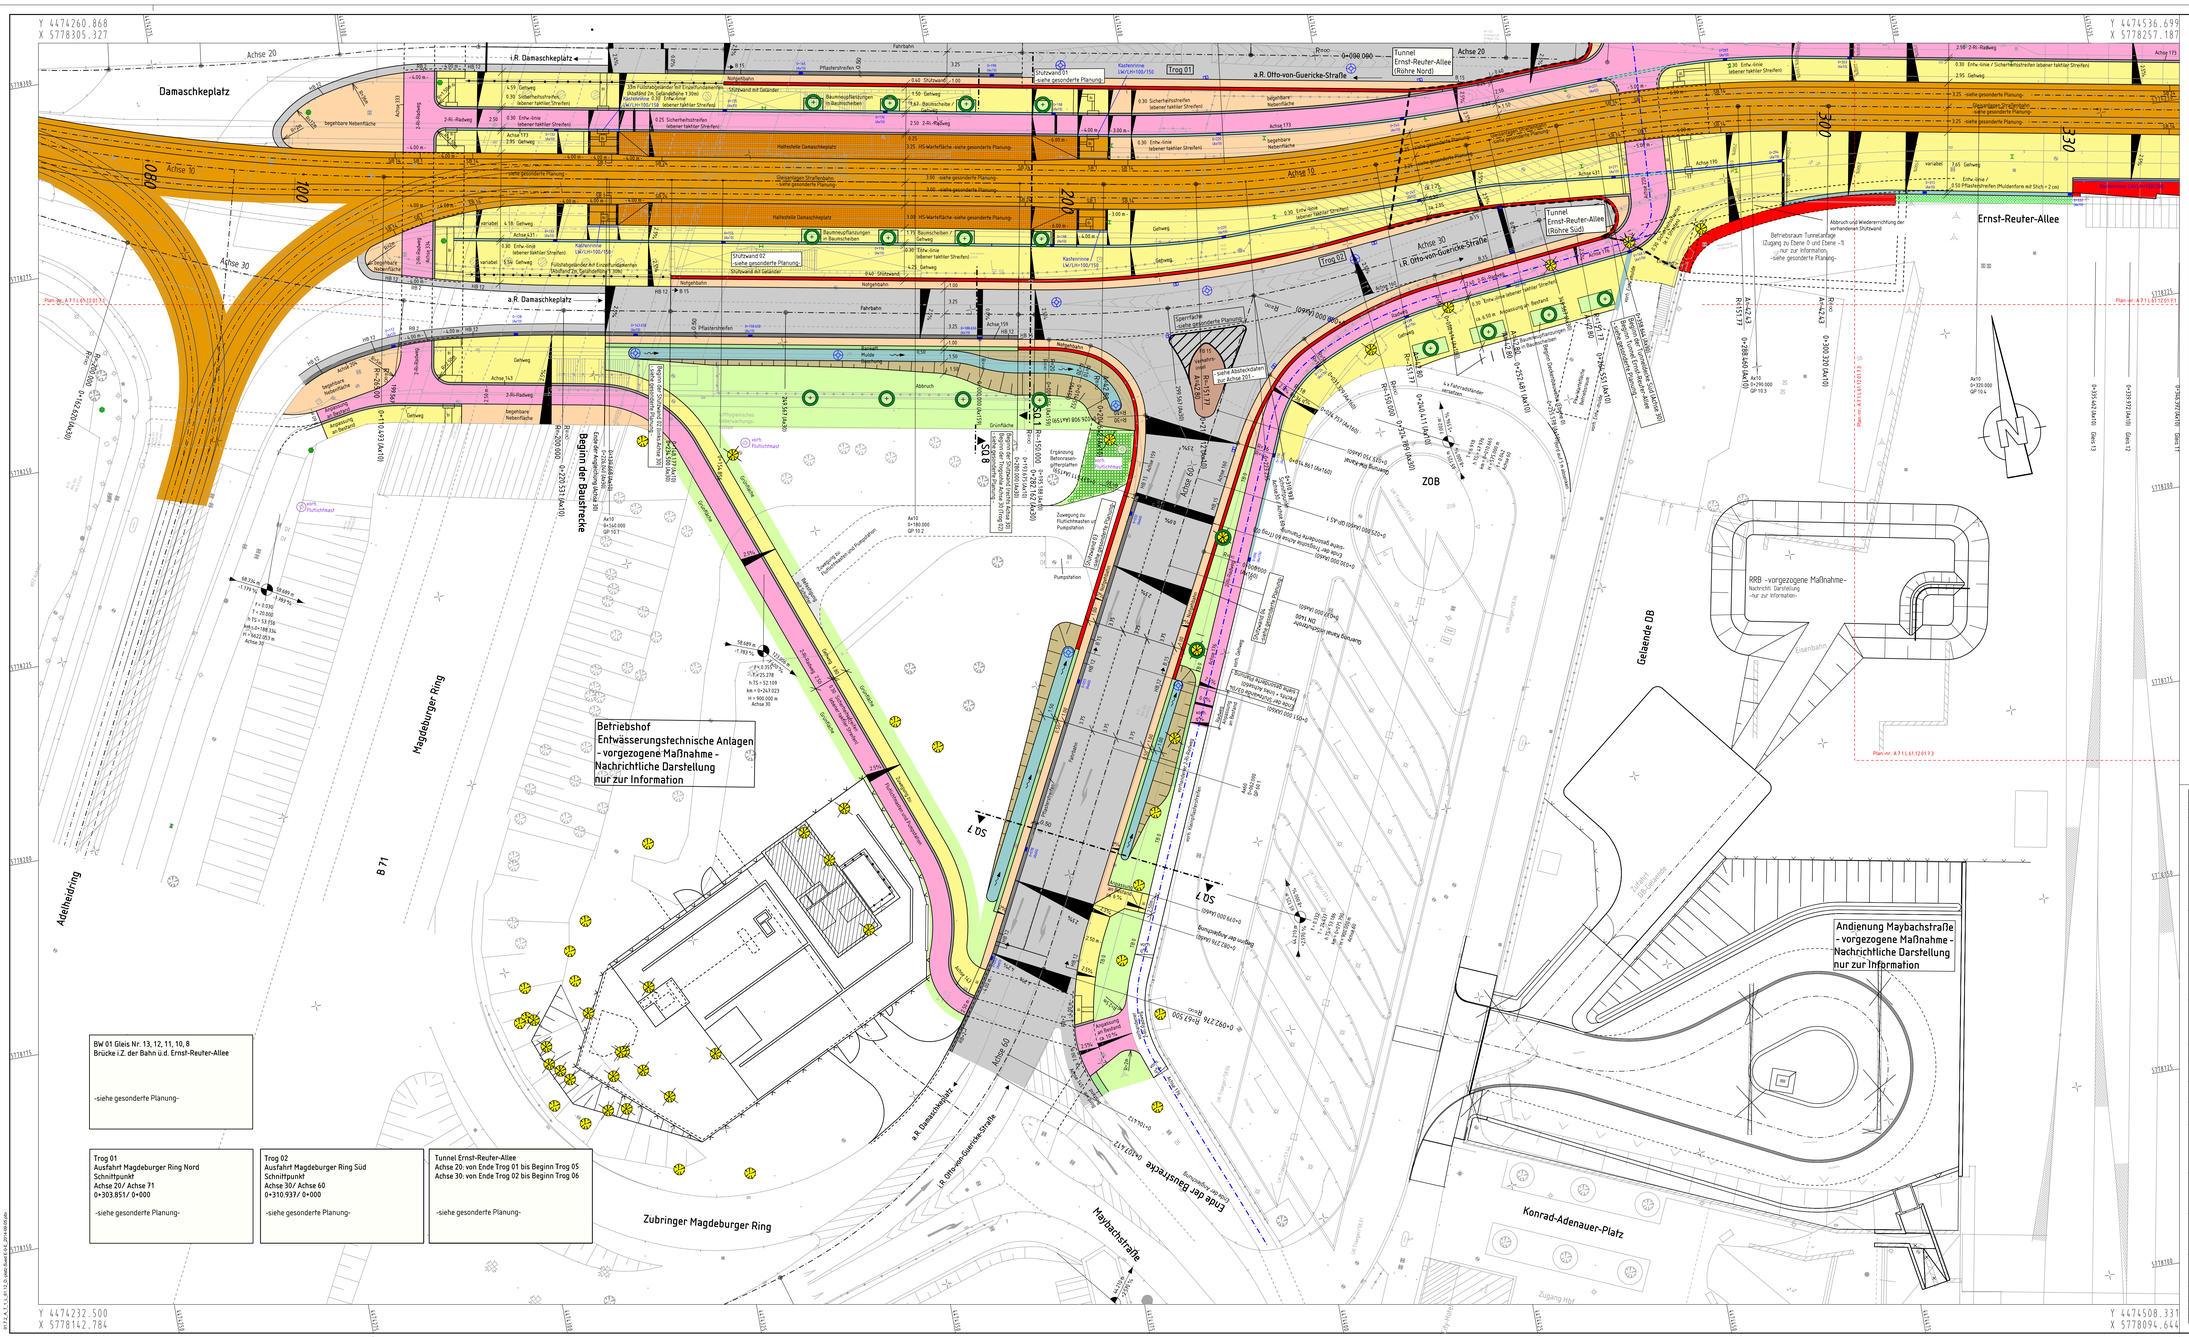

BW 01 Gleis Nr. 13, 12, 11, 10, 8
Brücke i.Z. der Bahn ü.d. Ernst-Reuter-Allee

-siehe gesonderte Planung-

Trog 01
Ausfahrt Magdeburger Ring Nord
Schnittpunkt
Achse 20/ Achse 71
0+303.851/ 0+000

-siehe gesonderte Planung-

Trog 02
Ausfahrt Magdeburger Ring Süd
Schnittpunkt
Achse 30/ Achse 60
0+310.937/ 0+000

-siehe gesonderte Planung-

Tunnel Ernst-Reuter-Allee
Achse 20: von Ende Trog 01 bis Beginn Trog 05
Achse 30: von Ende Trog 02 bis Beginn Trog 06

-siehe gesonderte Planung-

Legende: Anpassung an Endstand

- Hochpunkt
- Tiefpunkt
- 2.5 % Fahrbahnquermeigung
- Neigungsbrechpunkt mit Angabe v. Gefälle (-) u. Steigung (+) in %, Länge d. Gefäll- (Steigungs-) Strecke u. Halbmesser
- vorh. Straßenablauf
- gepl. Straßenablauf
- gepl. Beleuchtungsmasten
- Hochbord
- abgesenkter Bord
- Pflaster
- Durchlaß
- 184/1 Flurstücksnummer/ -grenze
- Flurgrenze
- Gemarkungsgrenze
- Abgrenzung Ebene 0/ Ebene -1
- Anlagen in Baulast der MVB (Anlagen Straßenbahn)
- Mauer freistehend
- Stützmauer
- Gebäude
- abzubrechende Gebäude
- vorh. Baum
- entfallender Baum
- gepl. Baum/ mit Baumscheibe
- Fledermausgiebel
- Bankett
- Entwässerungsrinne/ Schlitzrinne
- befestigte Fahrbahn
- Gehweg
- Pflastersteifen/ Sicherheitsstreifen
- Bordstein mit Kappe
- begehbare Nebenfläche/ Notgehbahn
- Radweg
- Maschenafahrbahn
- Grünfläche
- Erhalt vorh. Stützwand
- Bodenindikatoren
- HB/ TB/ FB/ RBB Hochbord/ Tiefbord/ Flachbord/ Rundbord, Anschlag in cm
- B... (B15) Borde im Ingenieurbauwerk (Anschlag in cm)
- SB... (SB24) Straßenbahnborde (Anschlag in cm)
- MVB-Mast (nur nachrichtlich und zur Information, Stand: Planfeststellung April 2012)
- Entwässerungsschacht/ Mulden-Versickerschacht
- Tauchwandeschacht

Quellvermerk Katasterdaten:
(Geobasisdaten / 06/2010) © LVermGeo (www.lvermgeo.sachsen-anhalt.de) / A 18/1-10159/09

Hinweis:

Für folgende gesonderten Planungen wurden auszugsweise Angaben in die Planunterlagen der Ausführungsplanung Teil 1: Verkehrsanlagen - Straßenverkehr nachrichtlich und nur zur Information übernommen:

Teil 2: Verkehrsanlagen - Schienengebundener Verkehr (Stand: Ausführungsplanung Oktober 2013)
Teil 3: Ingenieurbauwerke - Bauwerksplanung (Stand: Planfeststellung April 2012)
Teil 4: Ergebnisse landschaftspflegerischer Begleitplanung (Stand: Planfeststellung April 2012)
Teil 5: Markierung und Beschilderung (Stand: Planfeststellung April 2012)
Teil 6: LSA (Stand: Planfeststellung April 2012)
Teil 9: Trassenkoordinierung von Leitungen/ Medienträgern (Stand: Planfeststellung April 2012)
Teil 10: Entwässerung - Regenwasserkanal und sonstige entwässerungstechnische Anlagen (Stand: Ausführungsplanung März 2014)
Teil 11: Beleuchtung (Stand: Planfeststellung April 2012)

Die genauen Angaben können den gesonderten Planungen entnommen werden.

Index	Änderungen lore Ergänzungen	Datum	Name

Prüfvermerke

Die Übereinstimmung der Zeichnung mit der Ausführung bestätigt

für den Auftragnehmer — Ort, Datum, Unterschrift

für den Auftraggeber DB Netz AG — Ort, Datum, Unterschrift

für den Auftraggeber LH MD (PL) — Ort, Datum, Unterschrift

Fachbereich LH MD: 66.02 SBL3/A3	Fachbereich LH MD: 66.2	Fachbereich LH MD: 66.43 (Prüfingenieur)
Datum gepr.ch / gemelmgt	Datum gepr.ch / gemelmgt	Datum gepr.ch / gemelmgt
Fachbereich LH MD: 66.51	Fachbereich ASASWM: 66.51	Technische Aufsichtsbehörde
Datum gepr.ch / gemelmgt	Datum gepr.ch / gemelmgt	Datum gepr.ch / gemelmgt
Fachbereich MVB Betriebsleiter	Fachbereich MVB Bau	Freigabe zur baubetrieblichen Prüfung (DB)
Datum gesehen	Datum gesehen	Datum Ort, Datum, Unterschrift
Fachbereich MVB Stromversorgung	Bauüberleitung	Prüfingenieur DB
Datum gesehen	Datum gepr.ch / gemelmgt	Datum gepr.ch / gemelmgt
SIGAKU		geschgestellt mit Prüfvermerken gepr.ch / gemelmgt
Prüfung auf sicherheitsrelevante Fakten	gepr.ch / gemelmgt	Datum Freigabe der Ausführungsunterlagen
Vorsorgestelldt gepr.ch (Serverter Stelle) Name		☐ mit Regelungen durch den Bauvorlageberechtigten
Datum	gepr.ch / gemelmgt	Freigabe-Nr.:
Datum	gepr.ch / gemelmgt	Ort, Datum, Unterschrift
Datum	gepr.ch / gemelmgt	Genehmigung zur Ausführung
		Ort, Datum, Unterschrift

Lageskizze

Aufnehmer:	Planverfasser: WKTE LACHNER SD GESELLSCHAFT FÜR INGENIEURBAUTEN TB INGENIEURGESELLSCHAFT Dipl.-Ing. Dr. Ing. Dr. h.c. Ulrich Leonhardt	Auftragsnr.	E.DG.3780
		Datum	Name
		gepr.	05.06.2014 Peike
		bearb.	05.06.2014 Junker
		gezr.	05.06.2014
Bauherr/AG: Landeshauptstadt Magdeburg Tiefbauamt An der Steinmühle 6 39128 Magdeburg	durch:	Planunummer:	A 7 1 1 61.12 01.7.2
		Planart:	
		Planunterlaen:	Ausführungsplanung
		Maßgeblicher	1:500 u.ü.N1
Projekt: Ausbau Eisenbahnknoten Magdeburg		Unterlagen 3-seitenrdnet	
Strecke		Bearbeitungsstatus	
Planbezeichnung: Lageplan Bau-km 0,08 - 0,33 - Achse 10 - Ebene 0 Damaschkeplatz Süd		verb.	01.09/07
		erstellt durch:	Jenkins & Mooring Ingenieurgesellschaft mbH
		Hinterer und Kopfbahnhof	DRHNR2 LS150

Strecke	Bauwerksnummer	Kilometer	Kennzeichn	Bruckenummer	Maßstab: 1 : 250
6110		141.700	6115		Barcode