


Anlage 1 zur 75. Ergänzung

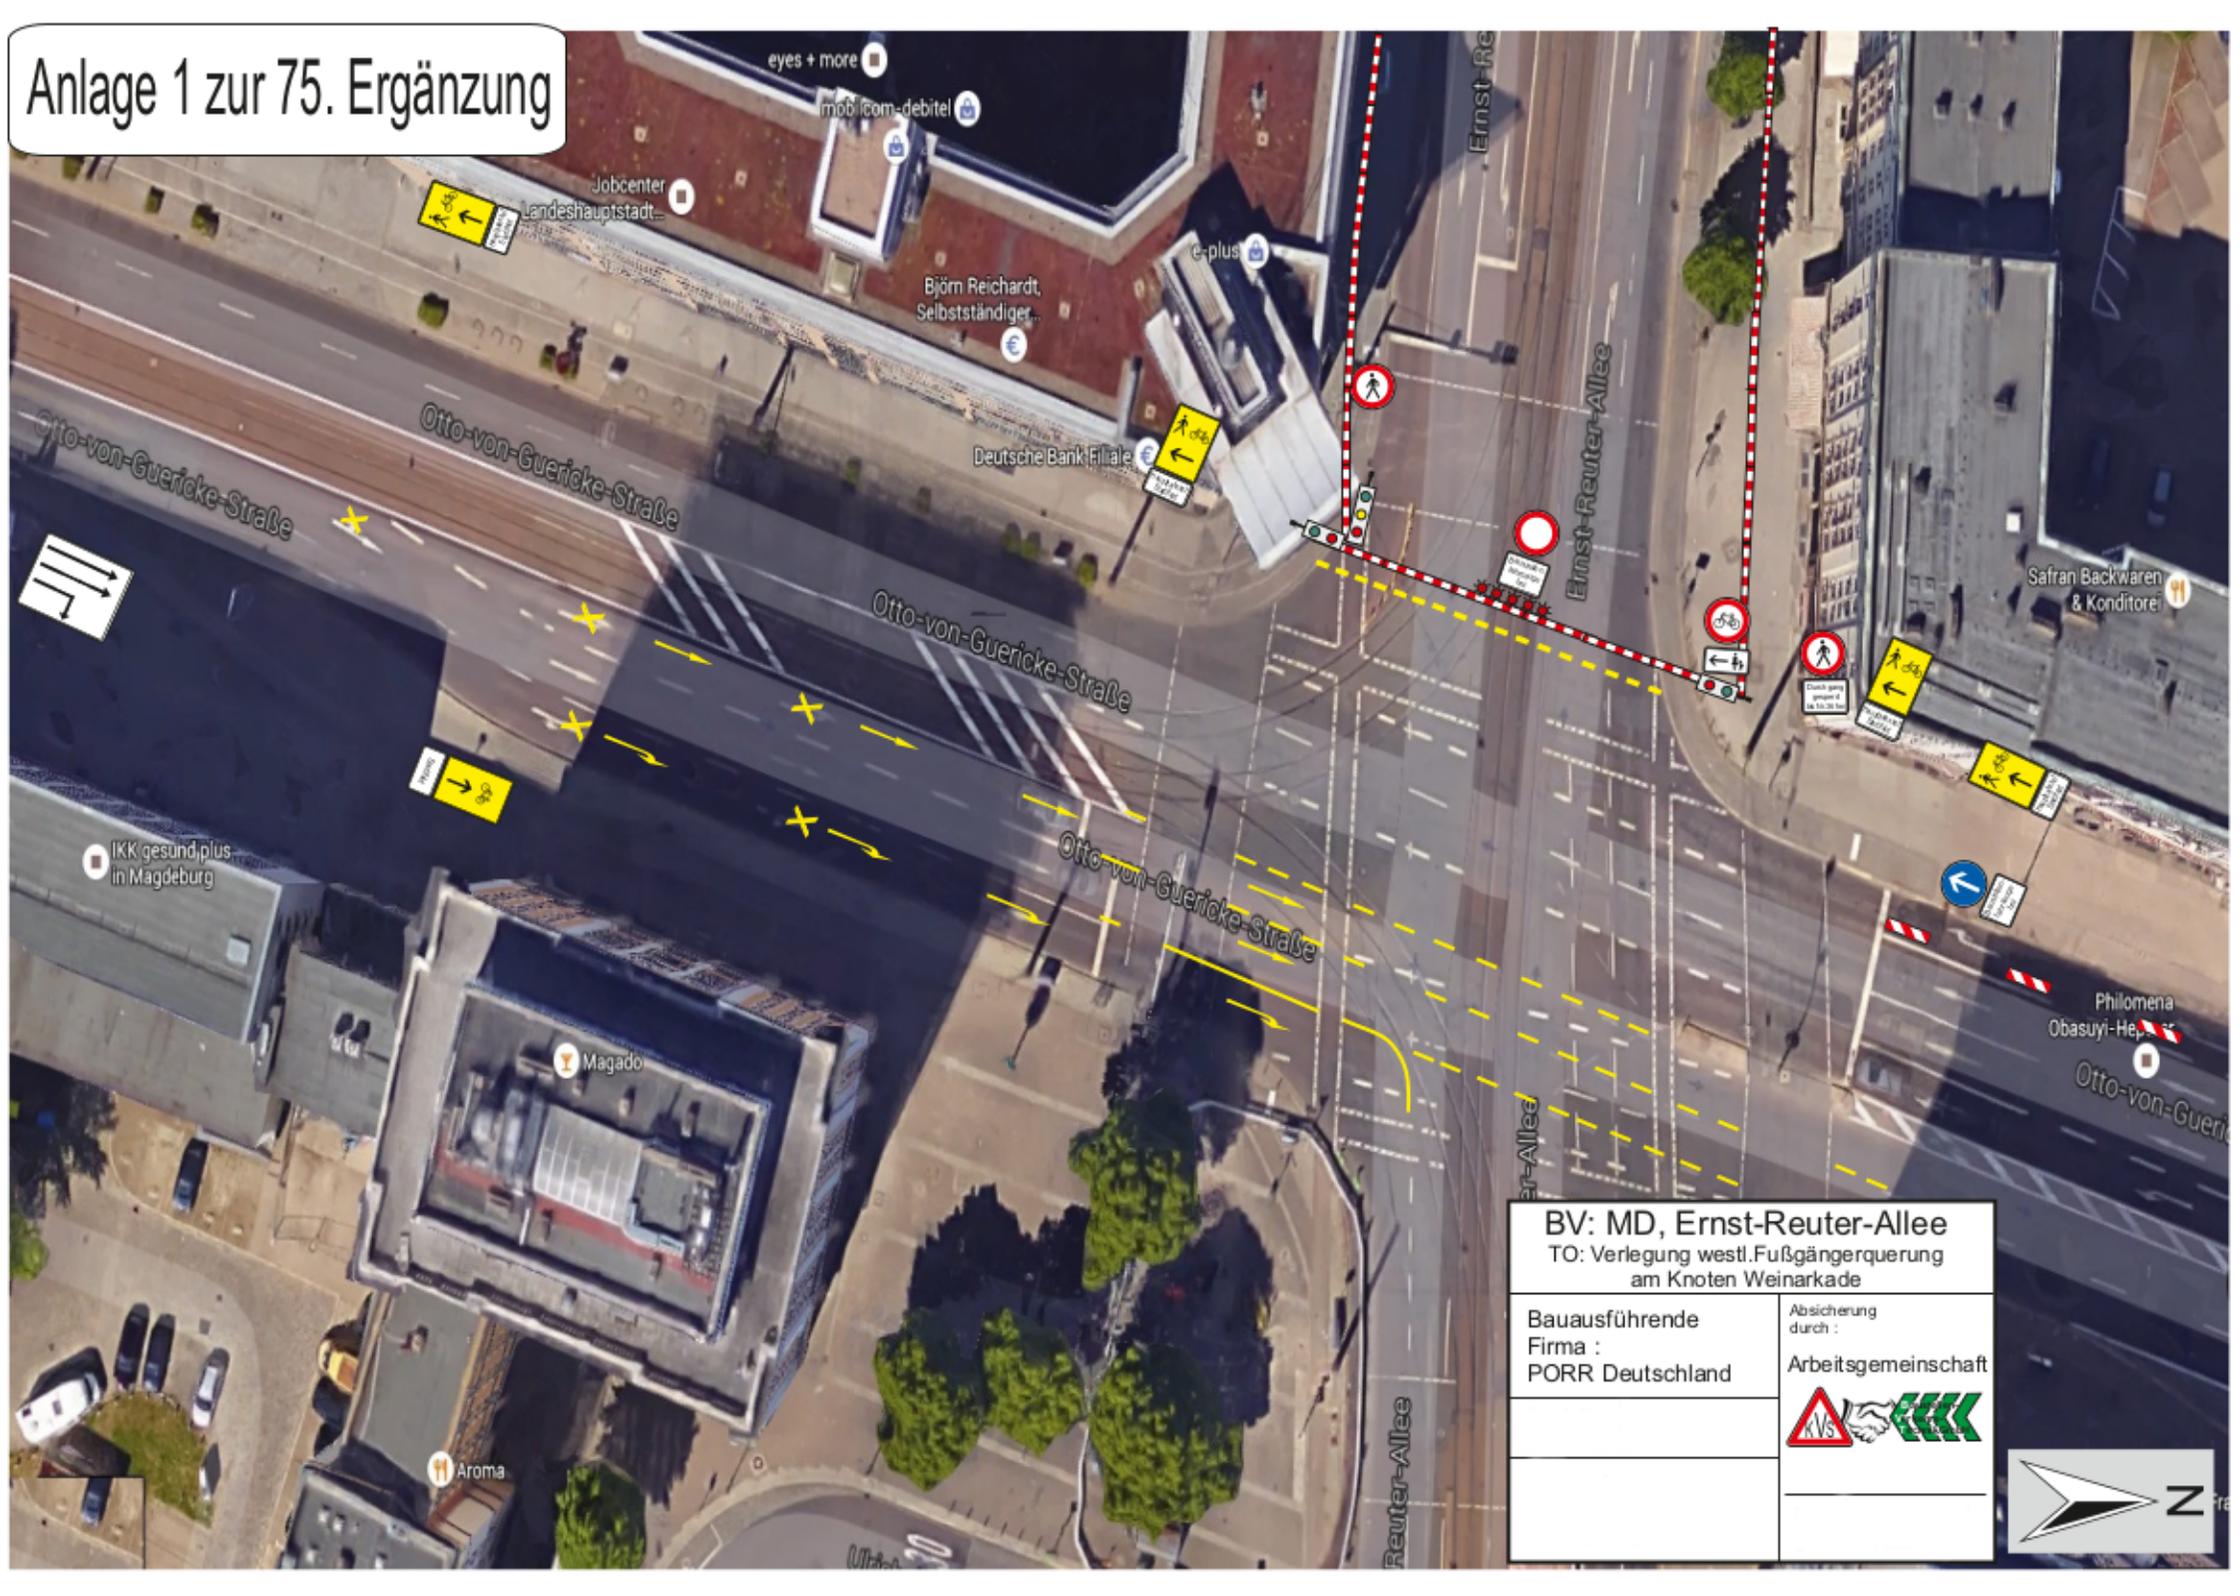

BV: MD, Ernst-Reuter-Allee
 TO: Verlegung westl. Fußgängerquerung
 am Knoten Weinarkade

Bauausführende
 Firma :
 PORR Deutschland

Absicherung
 durch :
 Arbeitsgemeinschaft

