


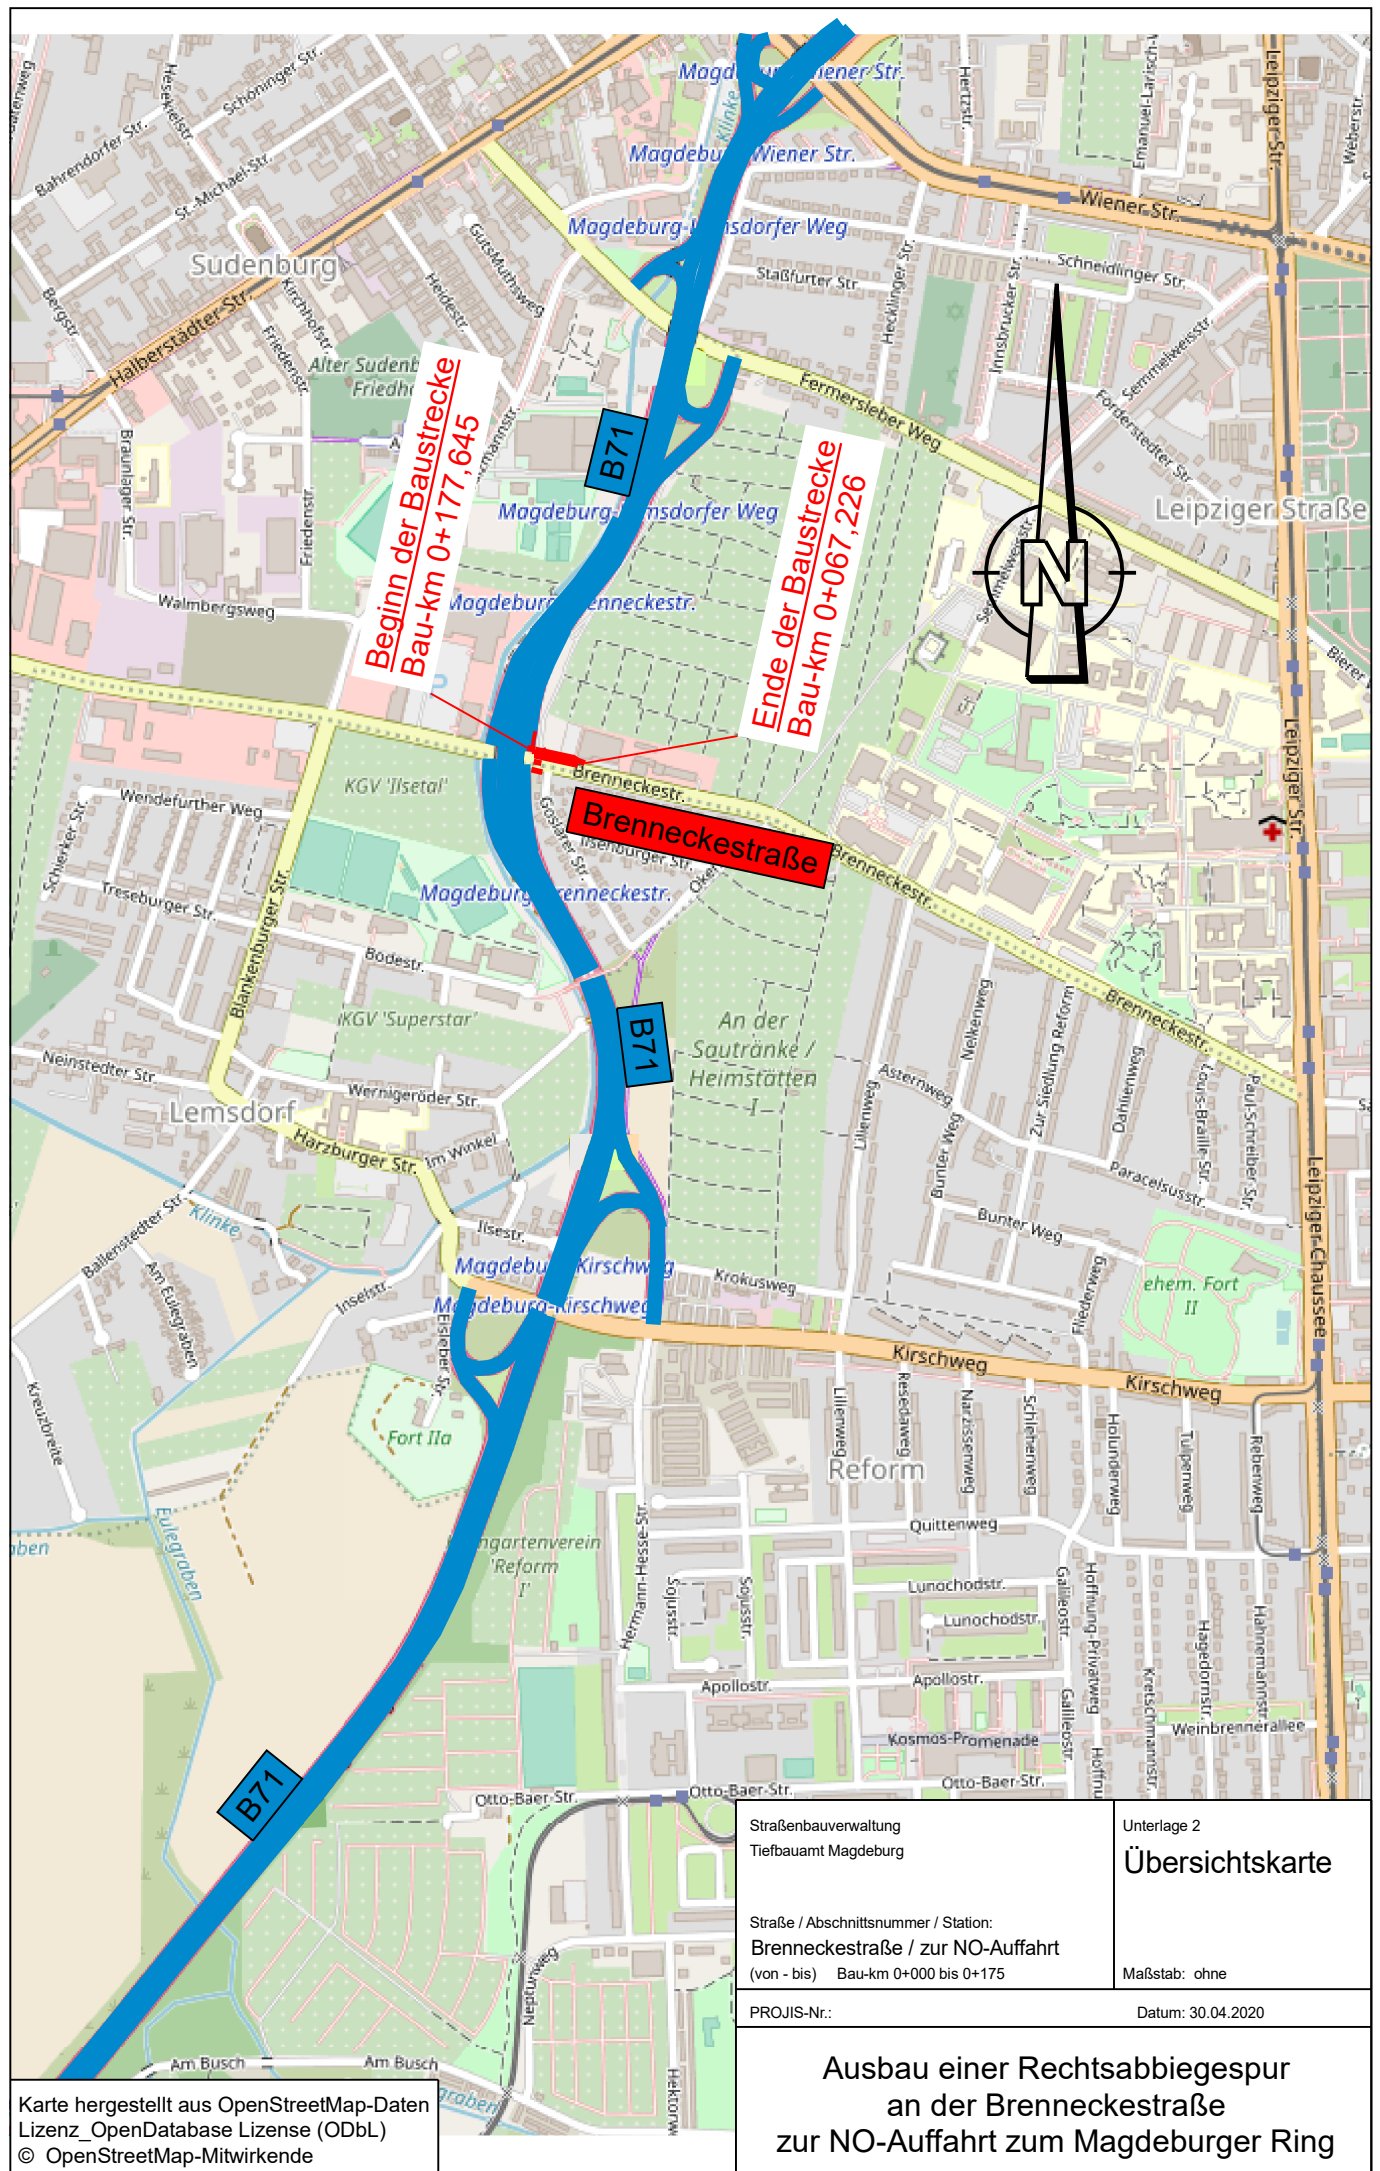

Karte hergestellt aus OpenStreetMap-Daten
Lizenz_OpenDatabase Lizenz (ODbL)
© OpenStreetMap-Mitwirkende

Straßenbauverwaltung Tiefbauamt Magdeburg		Unterlage 2 Übersichtskarte	
Straße / Abschnittsnummer / Station: Brenneckestraße / zur NO-Auffahrt (von - bis) Bau-km 0+000 bis 0+175		Maßstab: ohne	
PROJIS-Nr.:		Datum: 30.04.2020	
Ausbau einer Rechtsabbiegespur an der Brenneckestraße zur NO-Auffahrt zum Magdeburger Ring			