
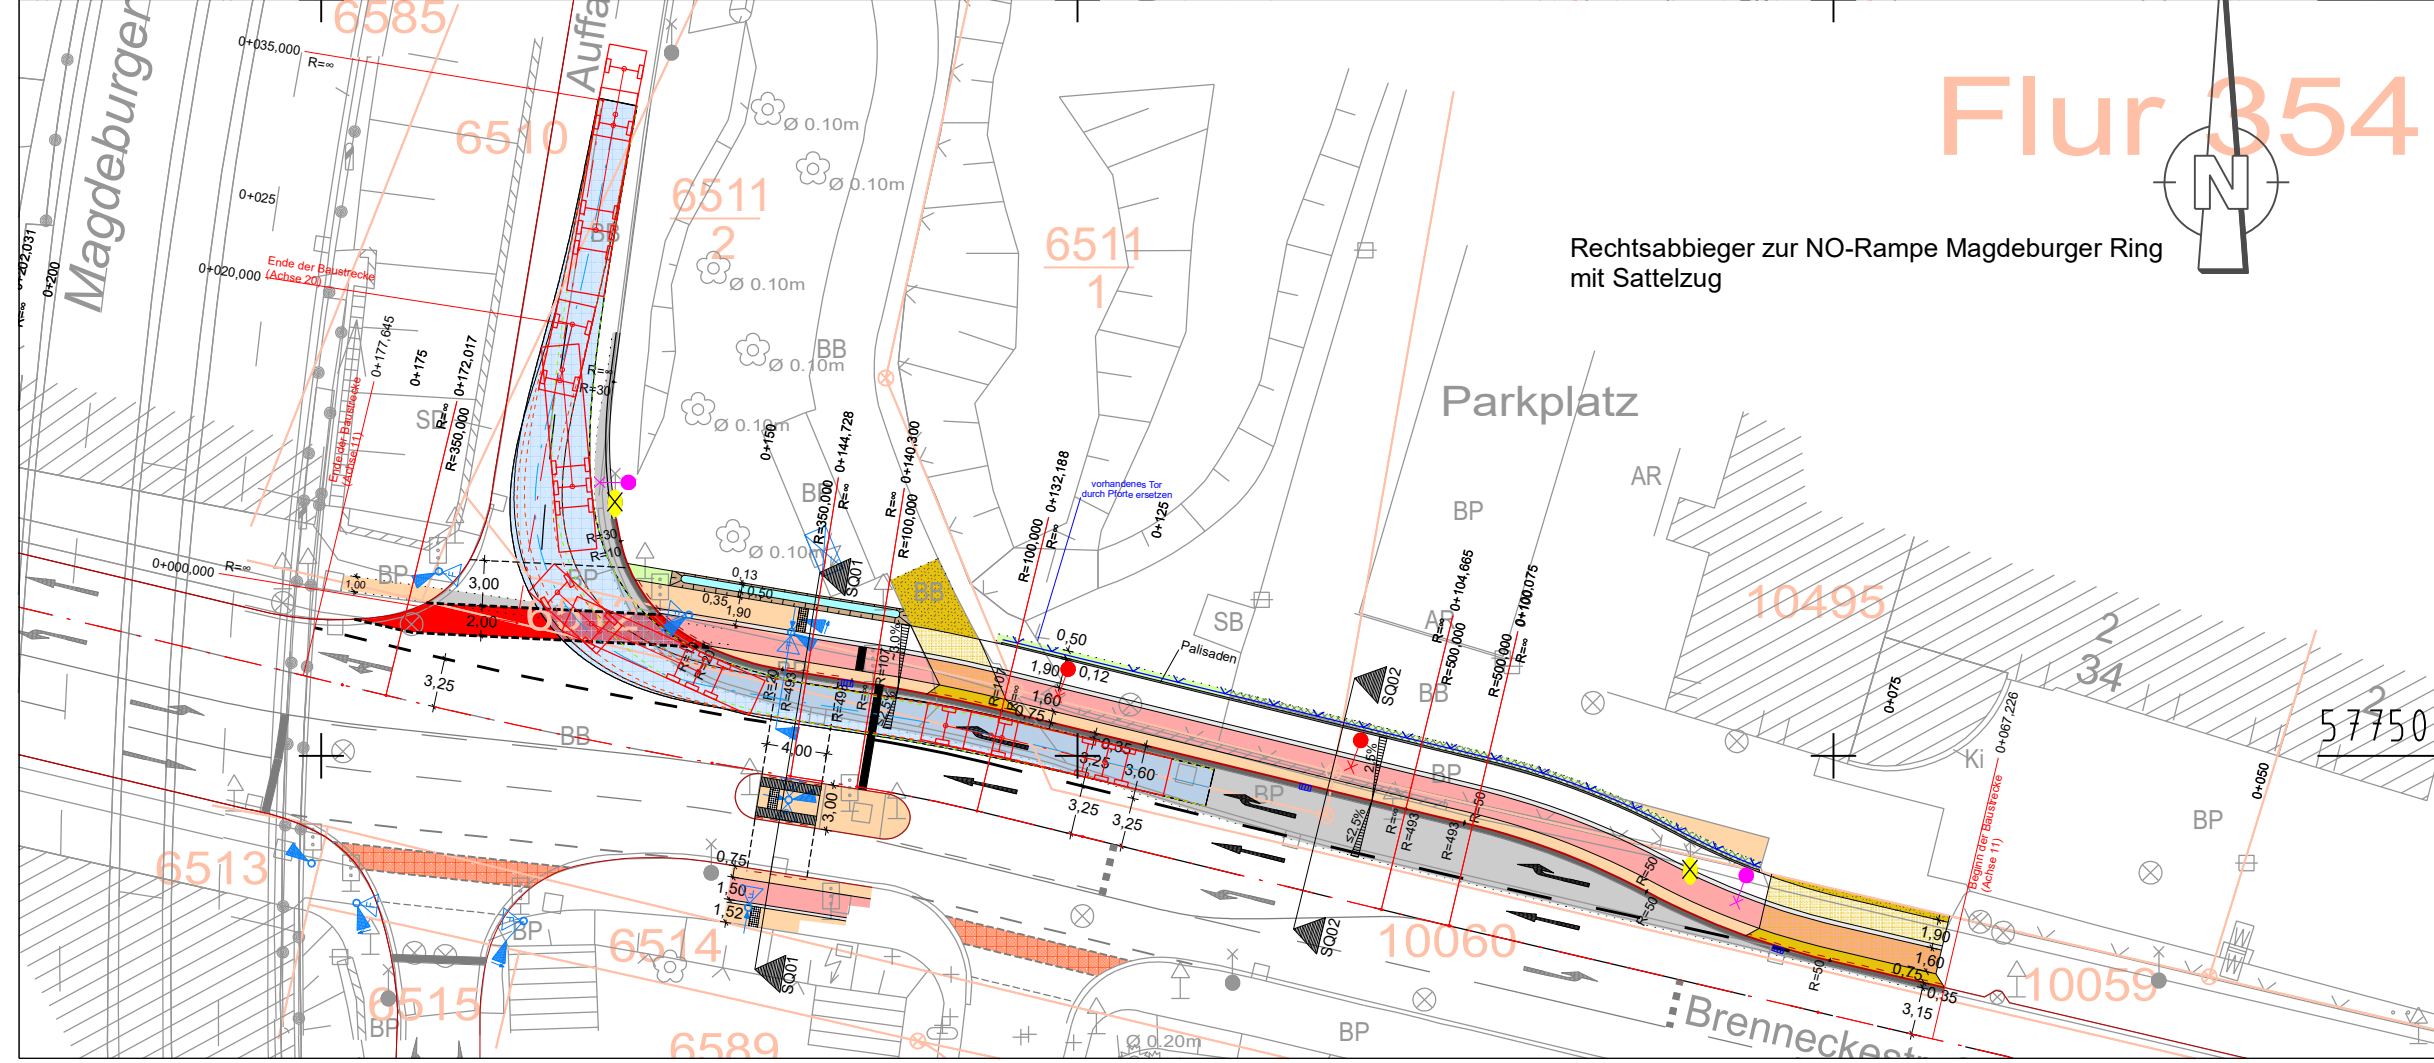
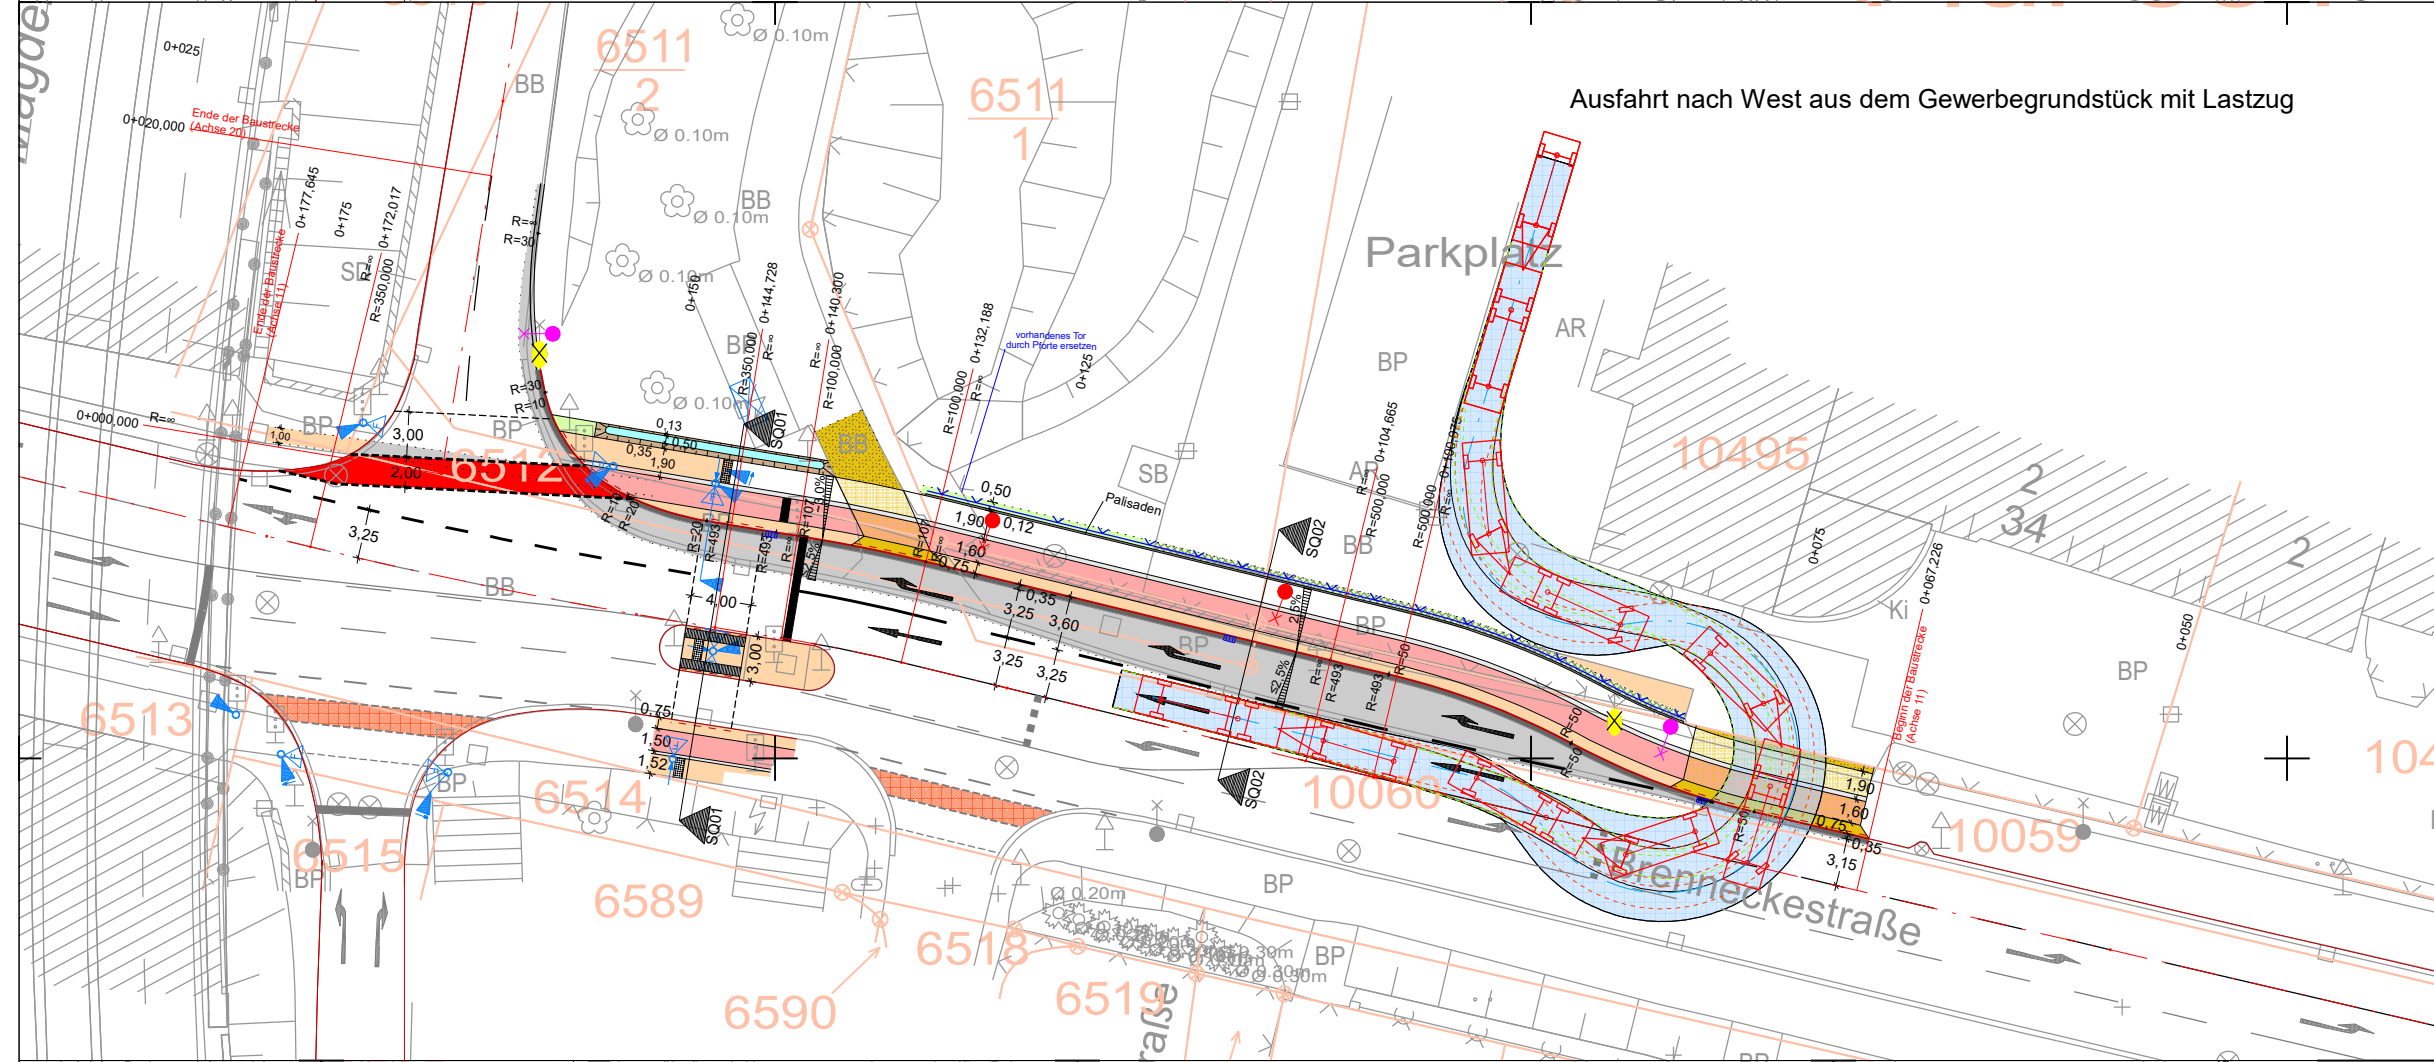
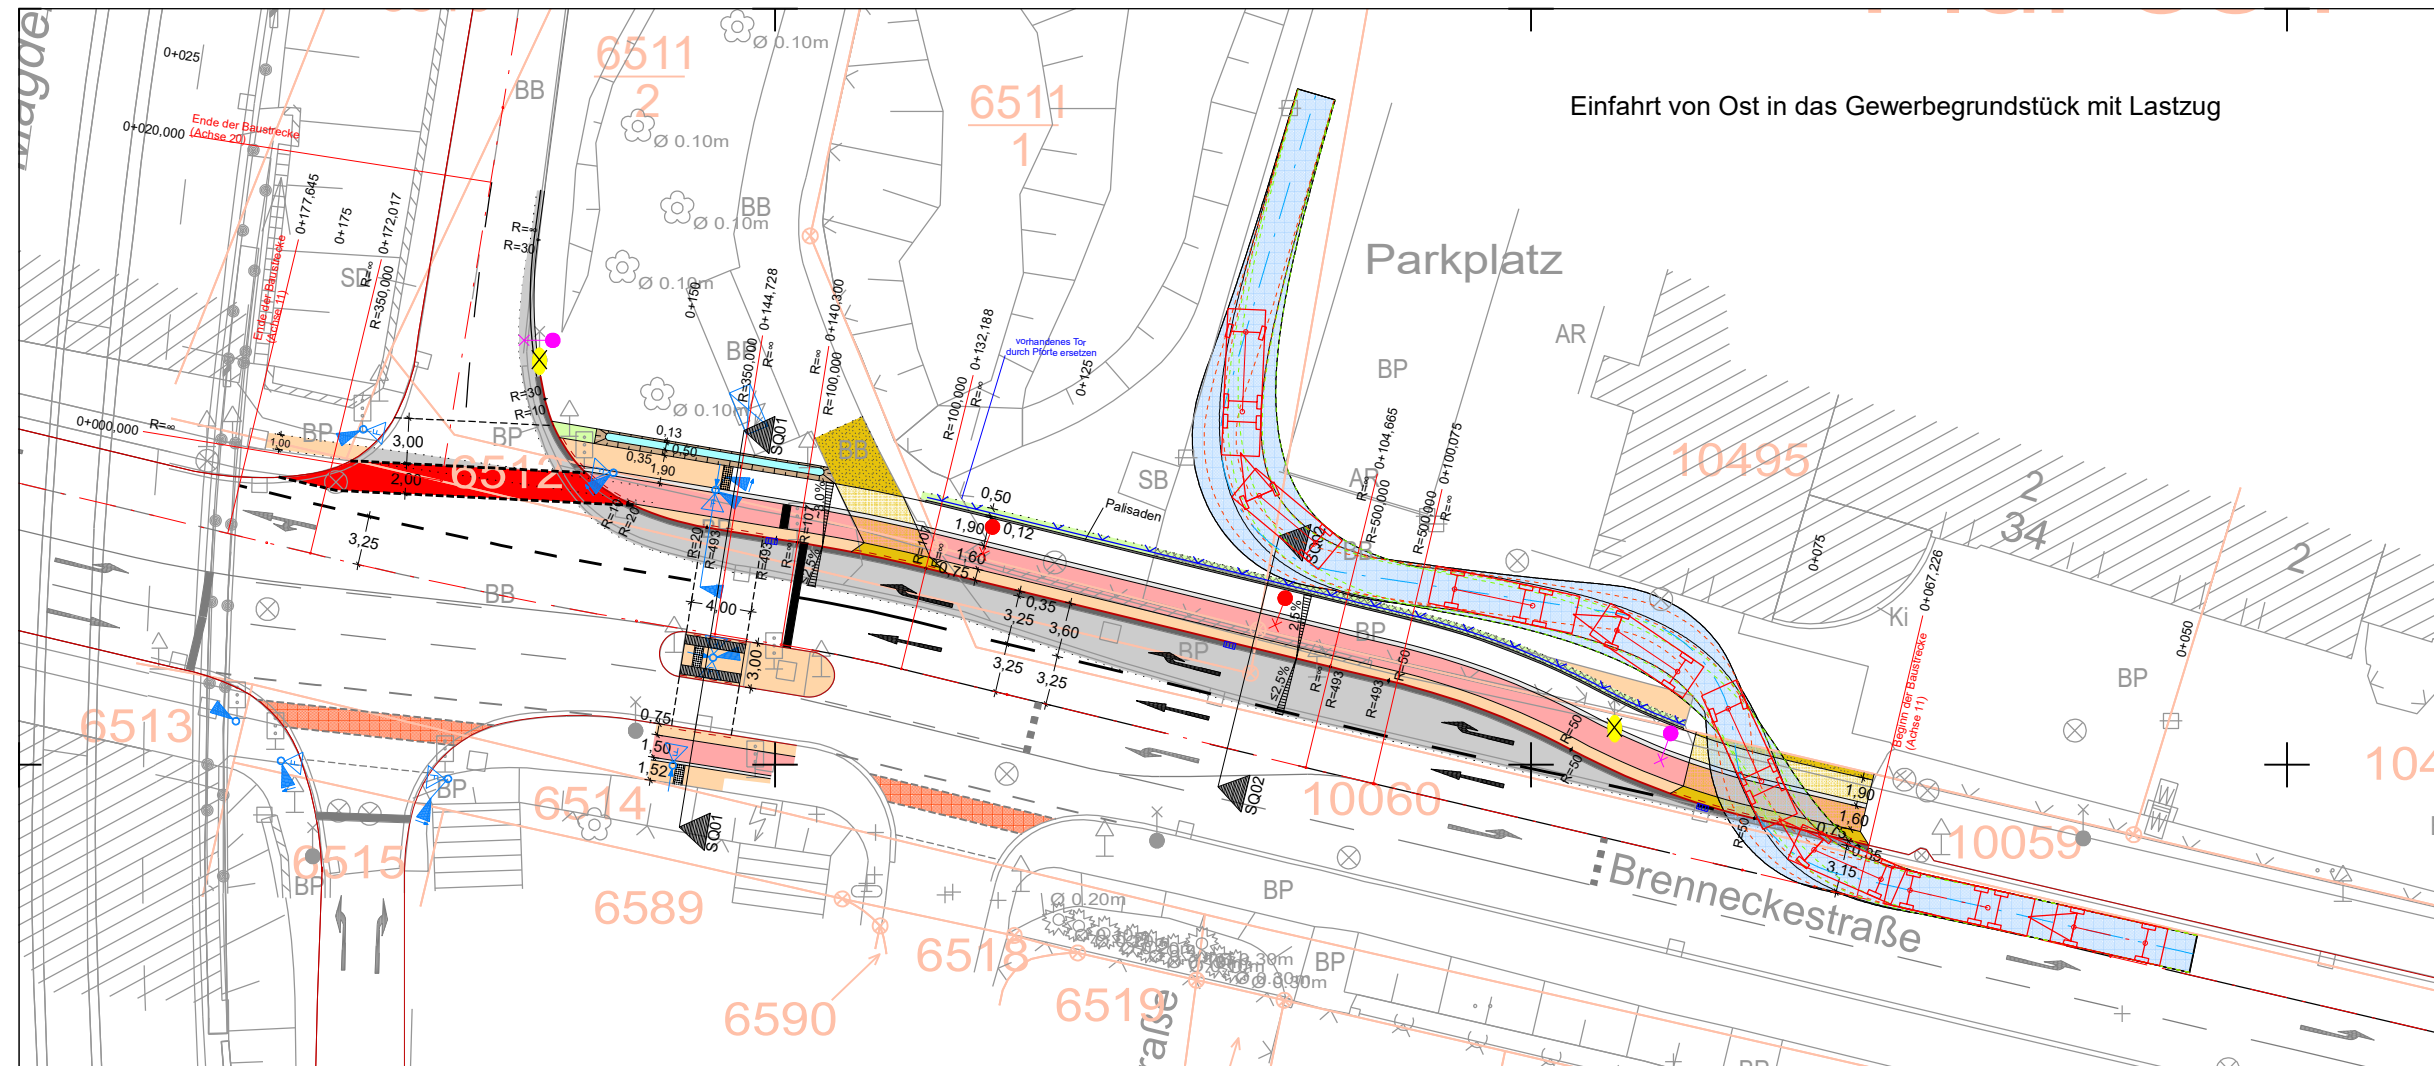


Lastzug nach FGSV (2001)
Wendekreisradius außen = 10,30 m
Fahrzeugbreite = 2,50 m

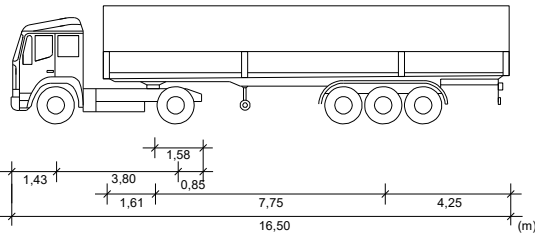

Sattelzug nach FGSV (2001)
Wendekreisradius außen = 7,90 m
Fahrzeugbreite = 2,50 m

	brenner BERNARD ingenieure GmbH			Prüfvermerk	
	Beratende Ingenieure VBI für Verkehrs- und Straßenwesen			bearbeitet	30.04.2020 Leue
	Aalen - Berlin - Bremen - Dresden - Köln - Magdeburg - München - Rostock - Stuttgart - Beijing			geprüft	30.04.2020 Fischer
	Hegelstraße 29 39104 Magdeburg			Projek.Nr.:	M0936

	Landeshauptstadt Magdeburg		Prüfvermerk	
	Tiefbauamt			
An der Steinkuhle 6 39128 Magdeburg		Registratur/Ordnung		

Nr.	Art der Änderung	Datum	Zeichen

PLANFESTSTELLUNG

Straßenbauverwaltung Tiefbauamt Magdeburg	Unterlage / Blatt-Nr.: 16.4 / 1	
	Schleppkurven-	
	nachweise	
Brenneckestraße/ zur NO-Auffahrt von 0+000 bis 0+175		von Bau-km 0+000,000 bis Bau-km 0+175,000
Straße / Abschn.-Nr. / Station: (von-bis)		Maßstab: 1:500
PROJIS-Nr.:		

Ausbau einer Rechtsabbiegespur an der Brenneckestraße zur NO-Auffahrt zum Magdeburger Ring

aufgestellt:	
....., den	