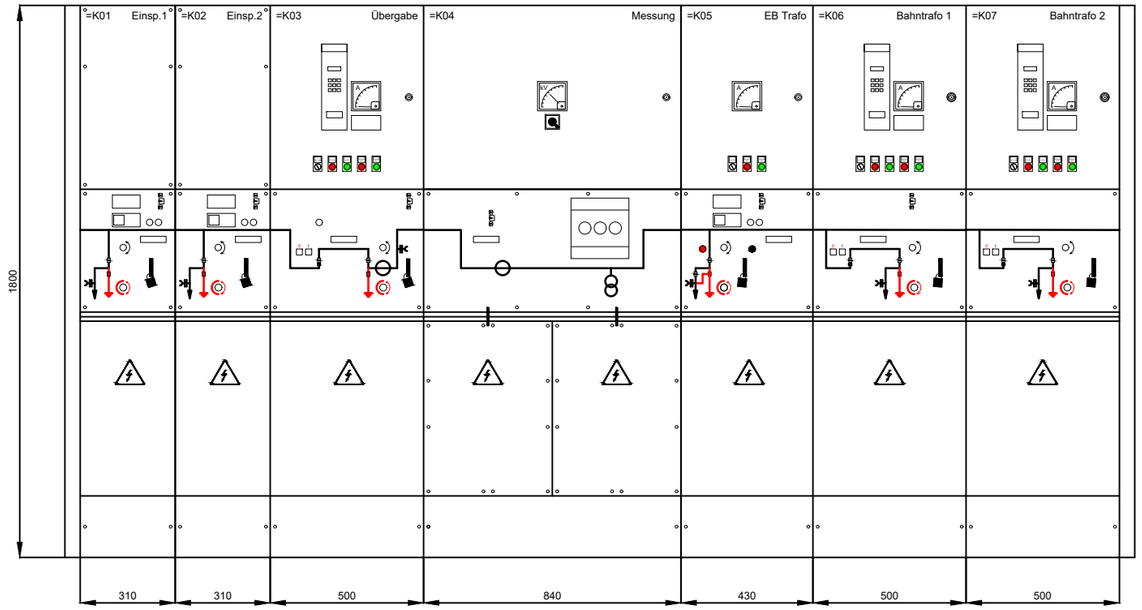

Entwurfsverfasser
Magdeburg, 13.08.2021
G. Nägele

Mitteldeutsche Verkehrsconsult GmbH
Herrenkrugstraße 197, D-39114 Magdeburg
T.:0391/61067-42, F.:0391/61067-49
e-mail: info@mvc-magdeburg.de
Internet: www.mvc-magdeburg.de

	Datum	Zeichen
bearbeitet	13.08.2021	G. Nägele
gezeichnet	13.08.2021	G. Nägele
geprüft	13.08.2021	P. Körner
Zchg.:		

Magdeburger
Verkehrsbetriebe GmbH & Co. KG
Otto-von-Guericke Straße 25, D-39104 Magdeburg
T.:0391/5480-0, F.:0391/54300-46
e-mail: info@mvbnet.de

Unterlage: 22
Blatt-Nr.: 2
Reg.-Nr.:

	Datum	Zeichen
bearbeitet:		
gezeichnet:		
geprüft:		

Neubau Gleichrichterunterwerk Hellestraße

Planfeststellungsverfahren

Ansichtsplan MS-Anlage

Höhensystem HN

Maßstab 1:20

Gesehen - Vermerk der Magdeburger Verkehrsbetriebe GmbH
siehe Planverzeichnis mit Sammelfreigabe

geplottet am: 03.09.2021 gespeichert unter: P:\Projekte\Verkehrsanlagenplanung\GUW HEL Hellestraße\Projektunterlagen\LPH 4 - 2020\dwg\02 Bahnstrom\22_Ansichtsplan GS MS EB-Anlage-HEL
PFV_210813.dwg