HEL SS 01 + ES 01 - Halberstädter Str./ Autohaus Schubert, stadteinwärts
GEI SS 01 + ES 01.2 - Hallische Str. / Bahnhofstraße, speist den Hasselbachplatz
HEL SS 02 + ES 02 - Leipziger Str. 67, stadteinwärts
WIE SS 03 + ES 03 - Leipziger Str. , Höhe Optiker Kurz, stadtauswärts
HEL SS 03 + ES 03 - Hallische Str., Carl-Miller-Str., stadteinwärts, speist Hallische Straße
HEL SS 04 + ES 04 - Leipziger Straße Höhe Nr.2
KOB SS 08 + ES 8.2 - Halberstädter Str. / Autohaus Dürkop, stadtauswärts

HEL KS 12 - Halberstädter Str. / Höhe Barmer
HEL KS 23 - Hallische Straße Höhe Innenministerium
HEL KS 24 - Leipziger Straße
GEI KS 31 - Hallische Str. / Bahnhofsstraße
WIE KS 43 - Leipziger Str./ Klinkebrücke
KOB KS 81 - Halberstädter Str. / Höhe Dürkop

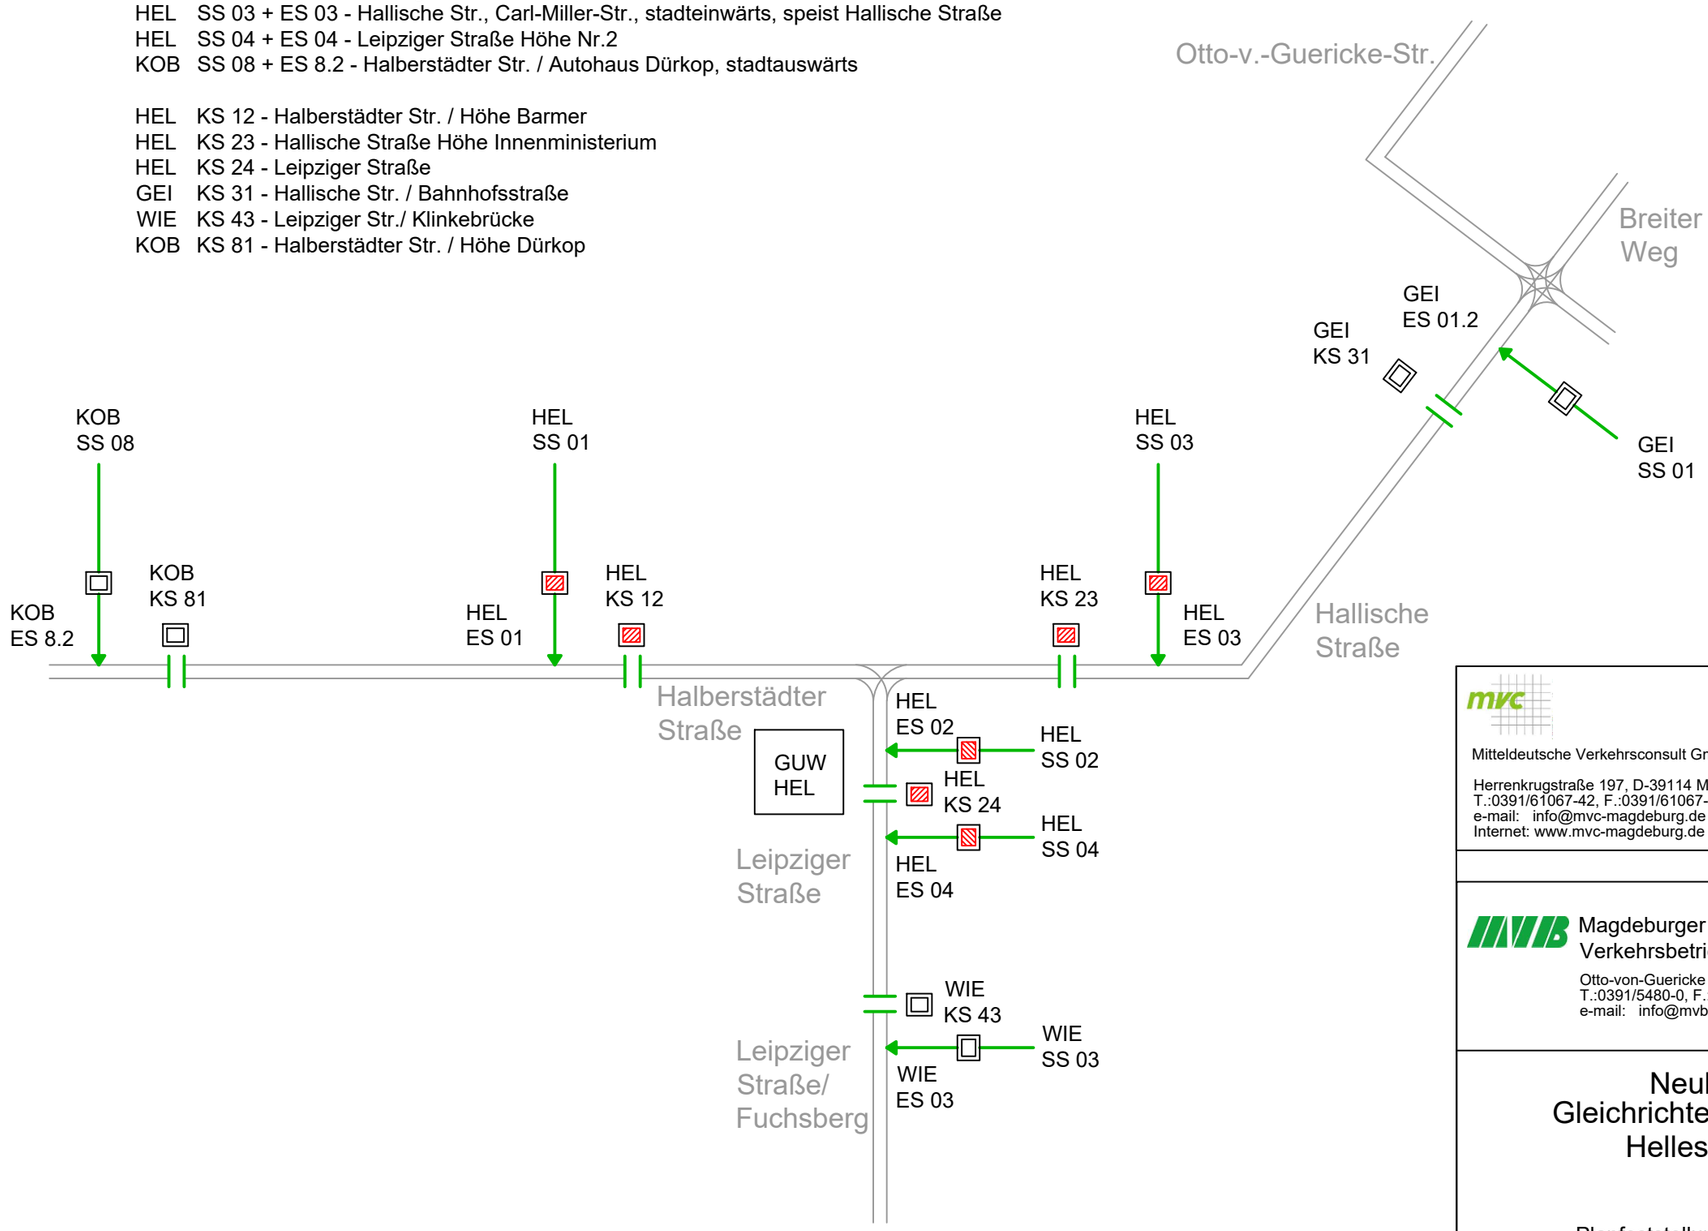

dem GUW HEL zugeordnet (fernbedienbar)

den Nachbar-GUW's zugeordnet (fernbedienbar)

mvc
Mitteldeutsche Verkehrsconsult GmbH
Herrenkrugstraße 197, D-39114 Magdeburg
T.:0391/61067-42, F.:0391/61067-49
e-mail: info@mvc-magdeburg.de
Internet: www.mvc-magdeburg.de

Entwurfsverfasser
Magdeburg, 13.08.2021
G. Nägele

	Datum	Zeichen
bearbeitet	13.08.2021	G. Nägele
gezeichnet	13.08.2021	G. Nägele
geprüft	13.08.2021	P. Körner
Zchg.:		

MVB
Magdeburger
Verkehrsbetriebe GmbH & Co. KG
Otto-von-Guericke Straße 25, D-39104 Magdeburg
T.:0391/5480-0, F.:0391/54300-46
e-mail: info@mvbnet.de

Unterlage: 22
Blatt-Nr.: 5
Reg.-Nr.:

	Datum	Zeichen
bearbeitet:		
gezeichnet:		
geprüft:		

Neubau Gleichrichterunterwerk Hellestraße

Planfeststellungsverfahren

geplanter Streckenplan

Höhensystem HN | Maßstab ohne

Gesehen - Vermerk der Magdeburger Verkehrsbetriebe GmbH
siehe Planverzeichnis mit Sammelfreigabe

geplottet am: 06.09.2021 gespeichert unter: P:\Projekte\Verkehrsanlagenplanung\GUW HEL Hellestraße\Projektunterlagen\LPH 4 - 2020\dwg\01 Lageplan\Planung GUW HEL 200430 PFV.dwg