


Vorentwurfsplan Brücke über Alte Elbe und Zollelbe für Trassierungsvariante V0\* (Ansicht, Grundriss)

ANSICHT - VARIANTE 0\*

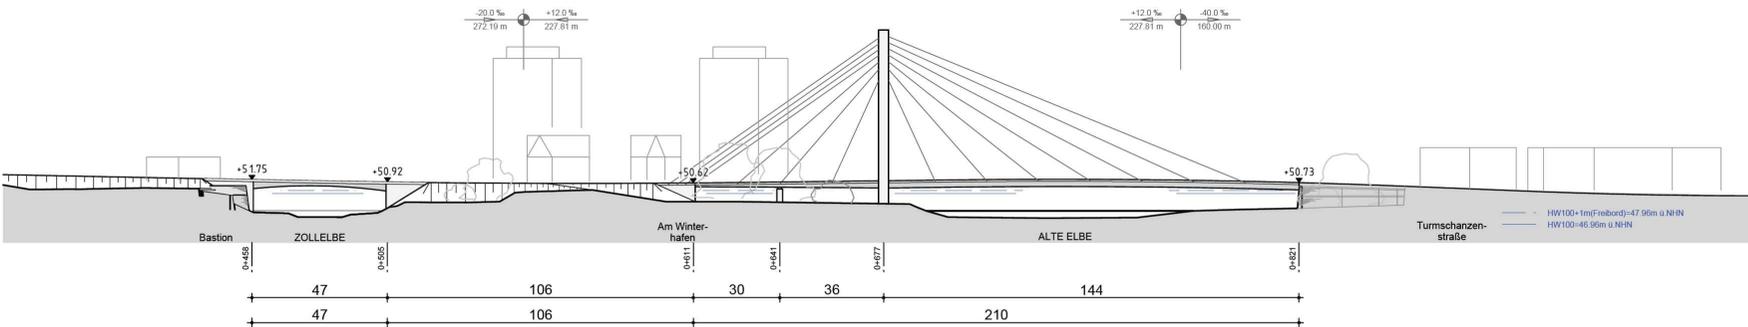

GRUNDRISS - VARIANTE 0\*

