


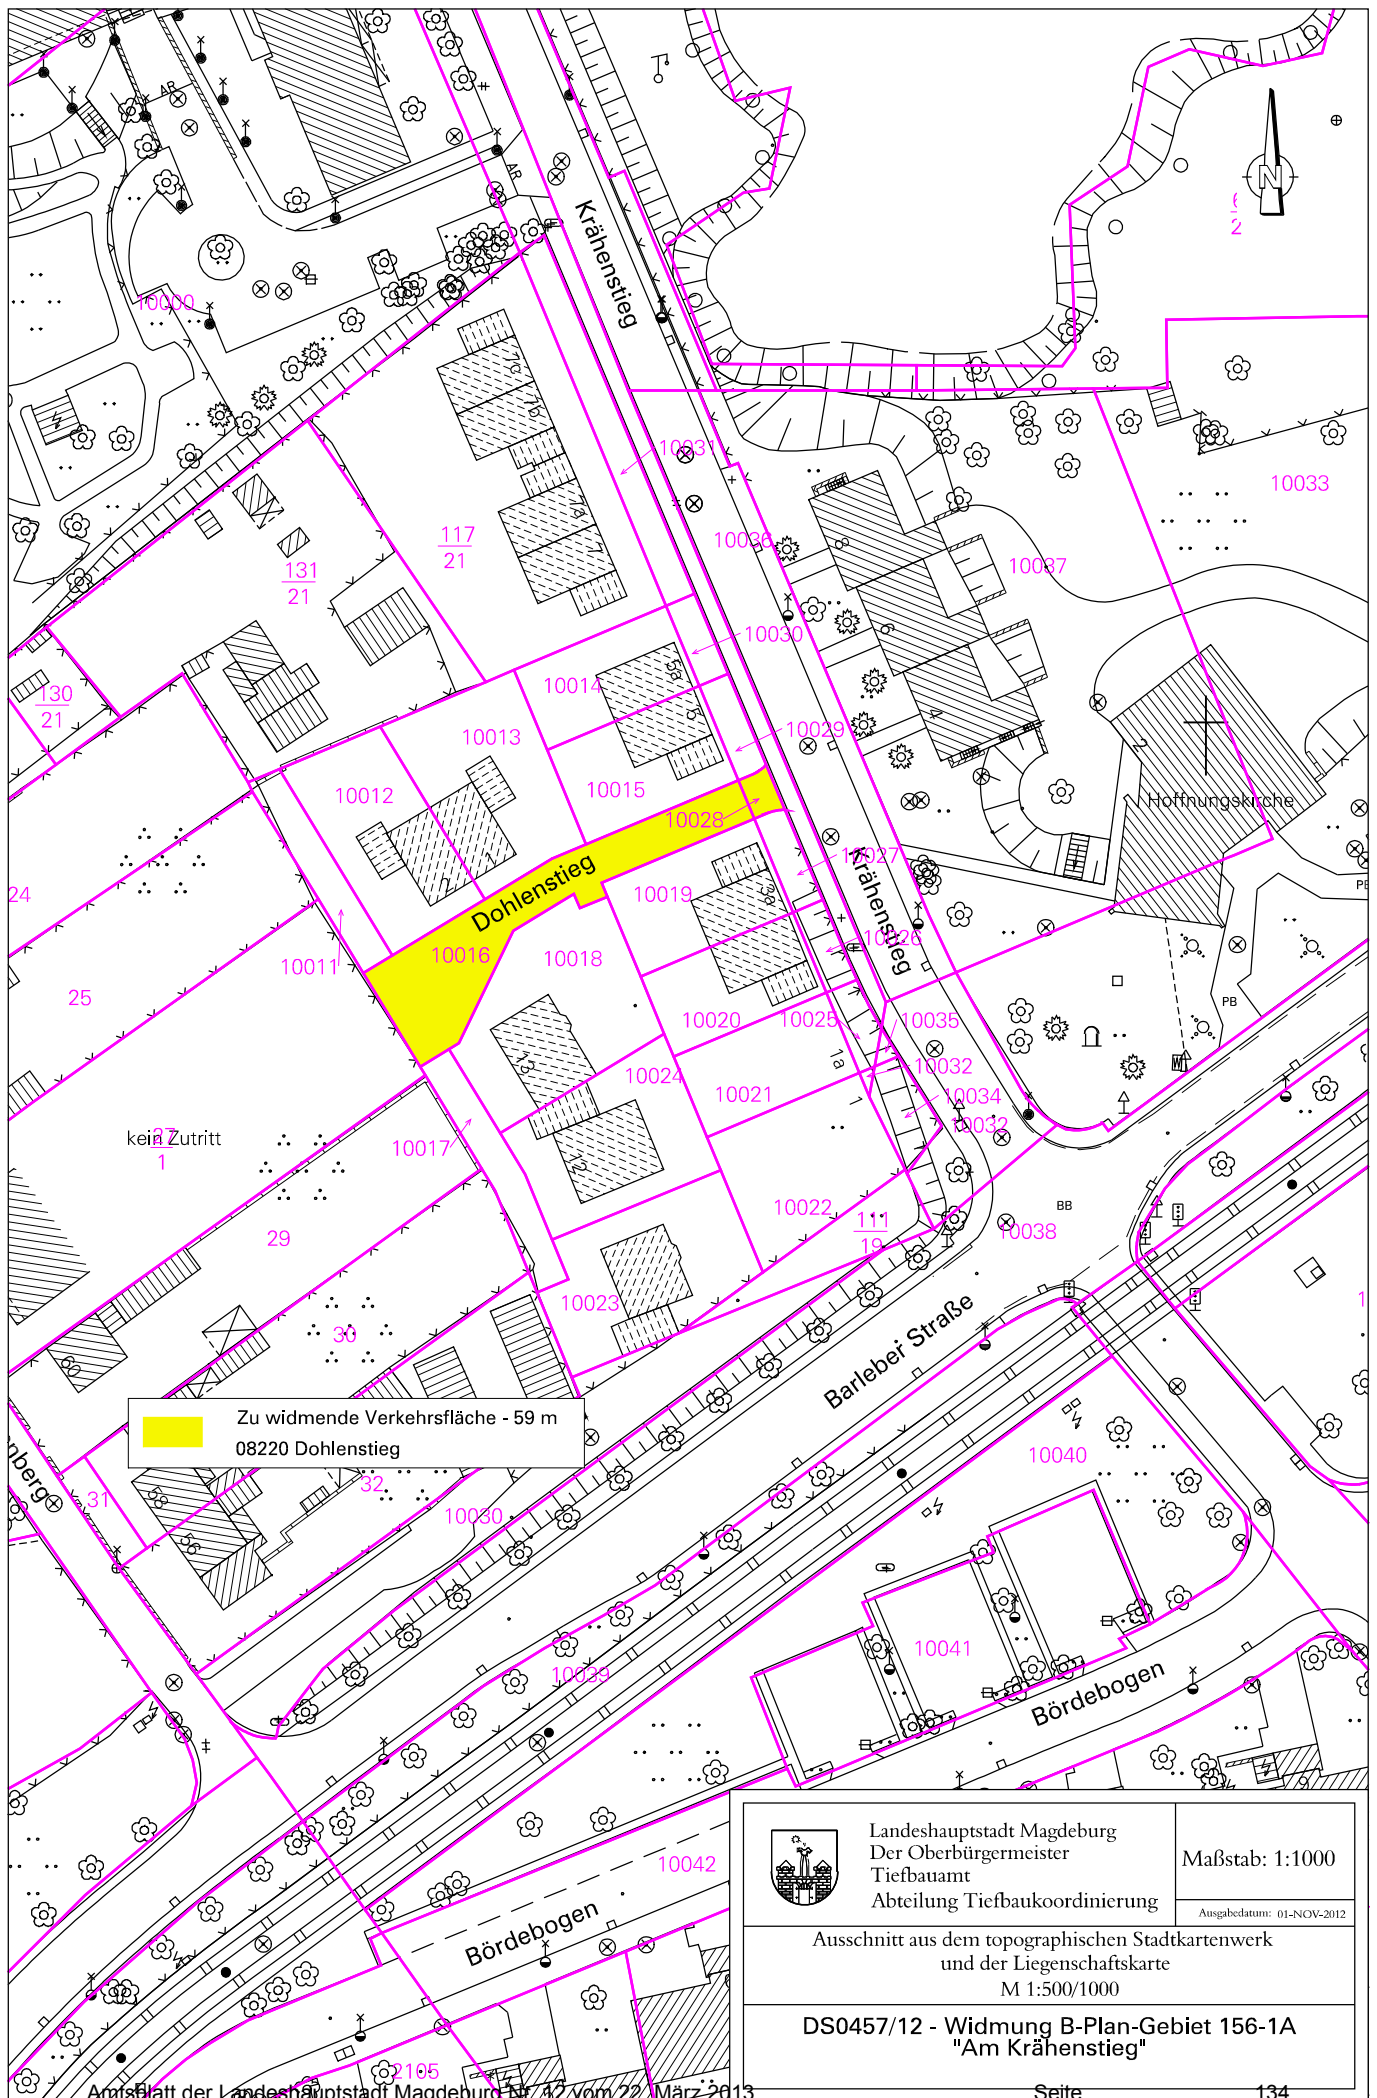

Zu widmende Verkehrsfläche - 59 m
08220 Dohlenstieg



Landeshauptstadt Magdeburg
Der Oberbürgermeister
Tiefbauamt
Abteilung Tiefbaukoordinierung

Maßstab: 1:1000

Ausgabedatum: 01-NOV-2012

Ausschnitt aus dem topographischen Stadtkartenwerk
und der Liegenschaftskarte
M 1:500/1000

DS0457/12 - Widmung B-Plan-Gebiet 156-1A
"Am Krähenstieg"