



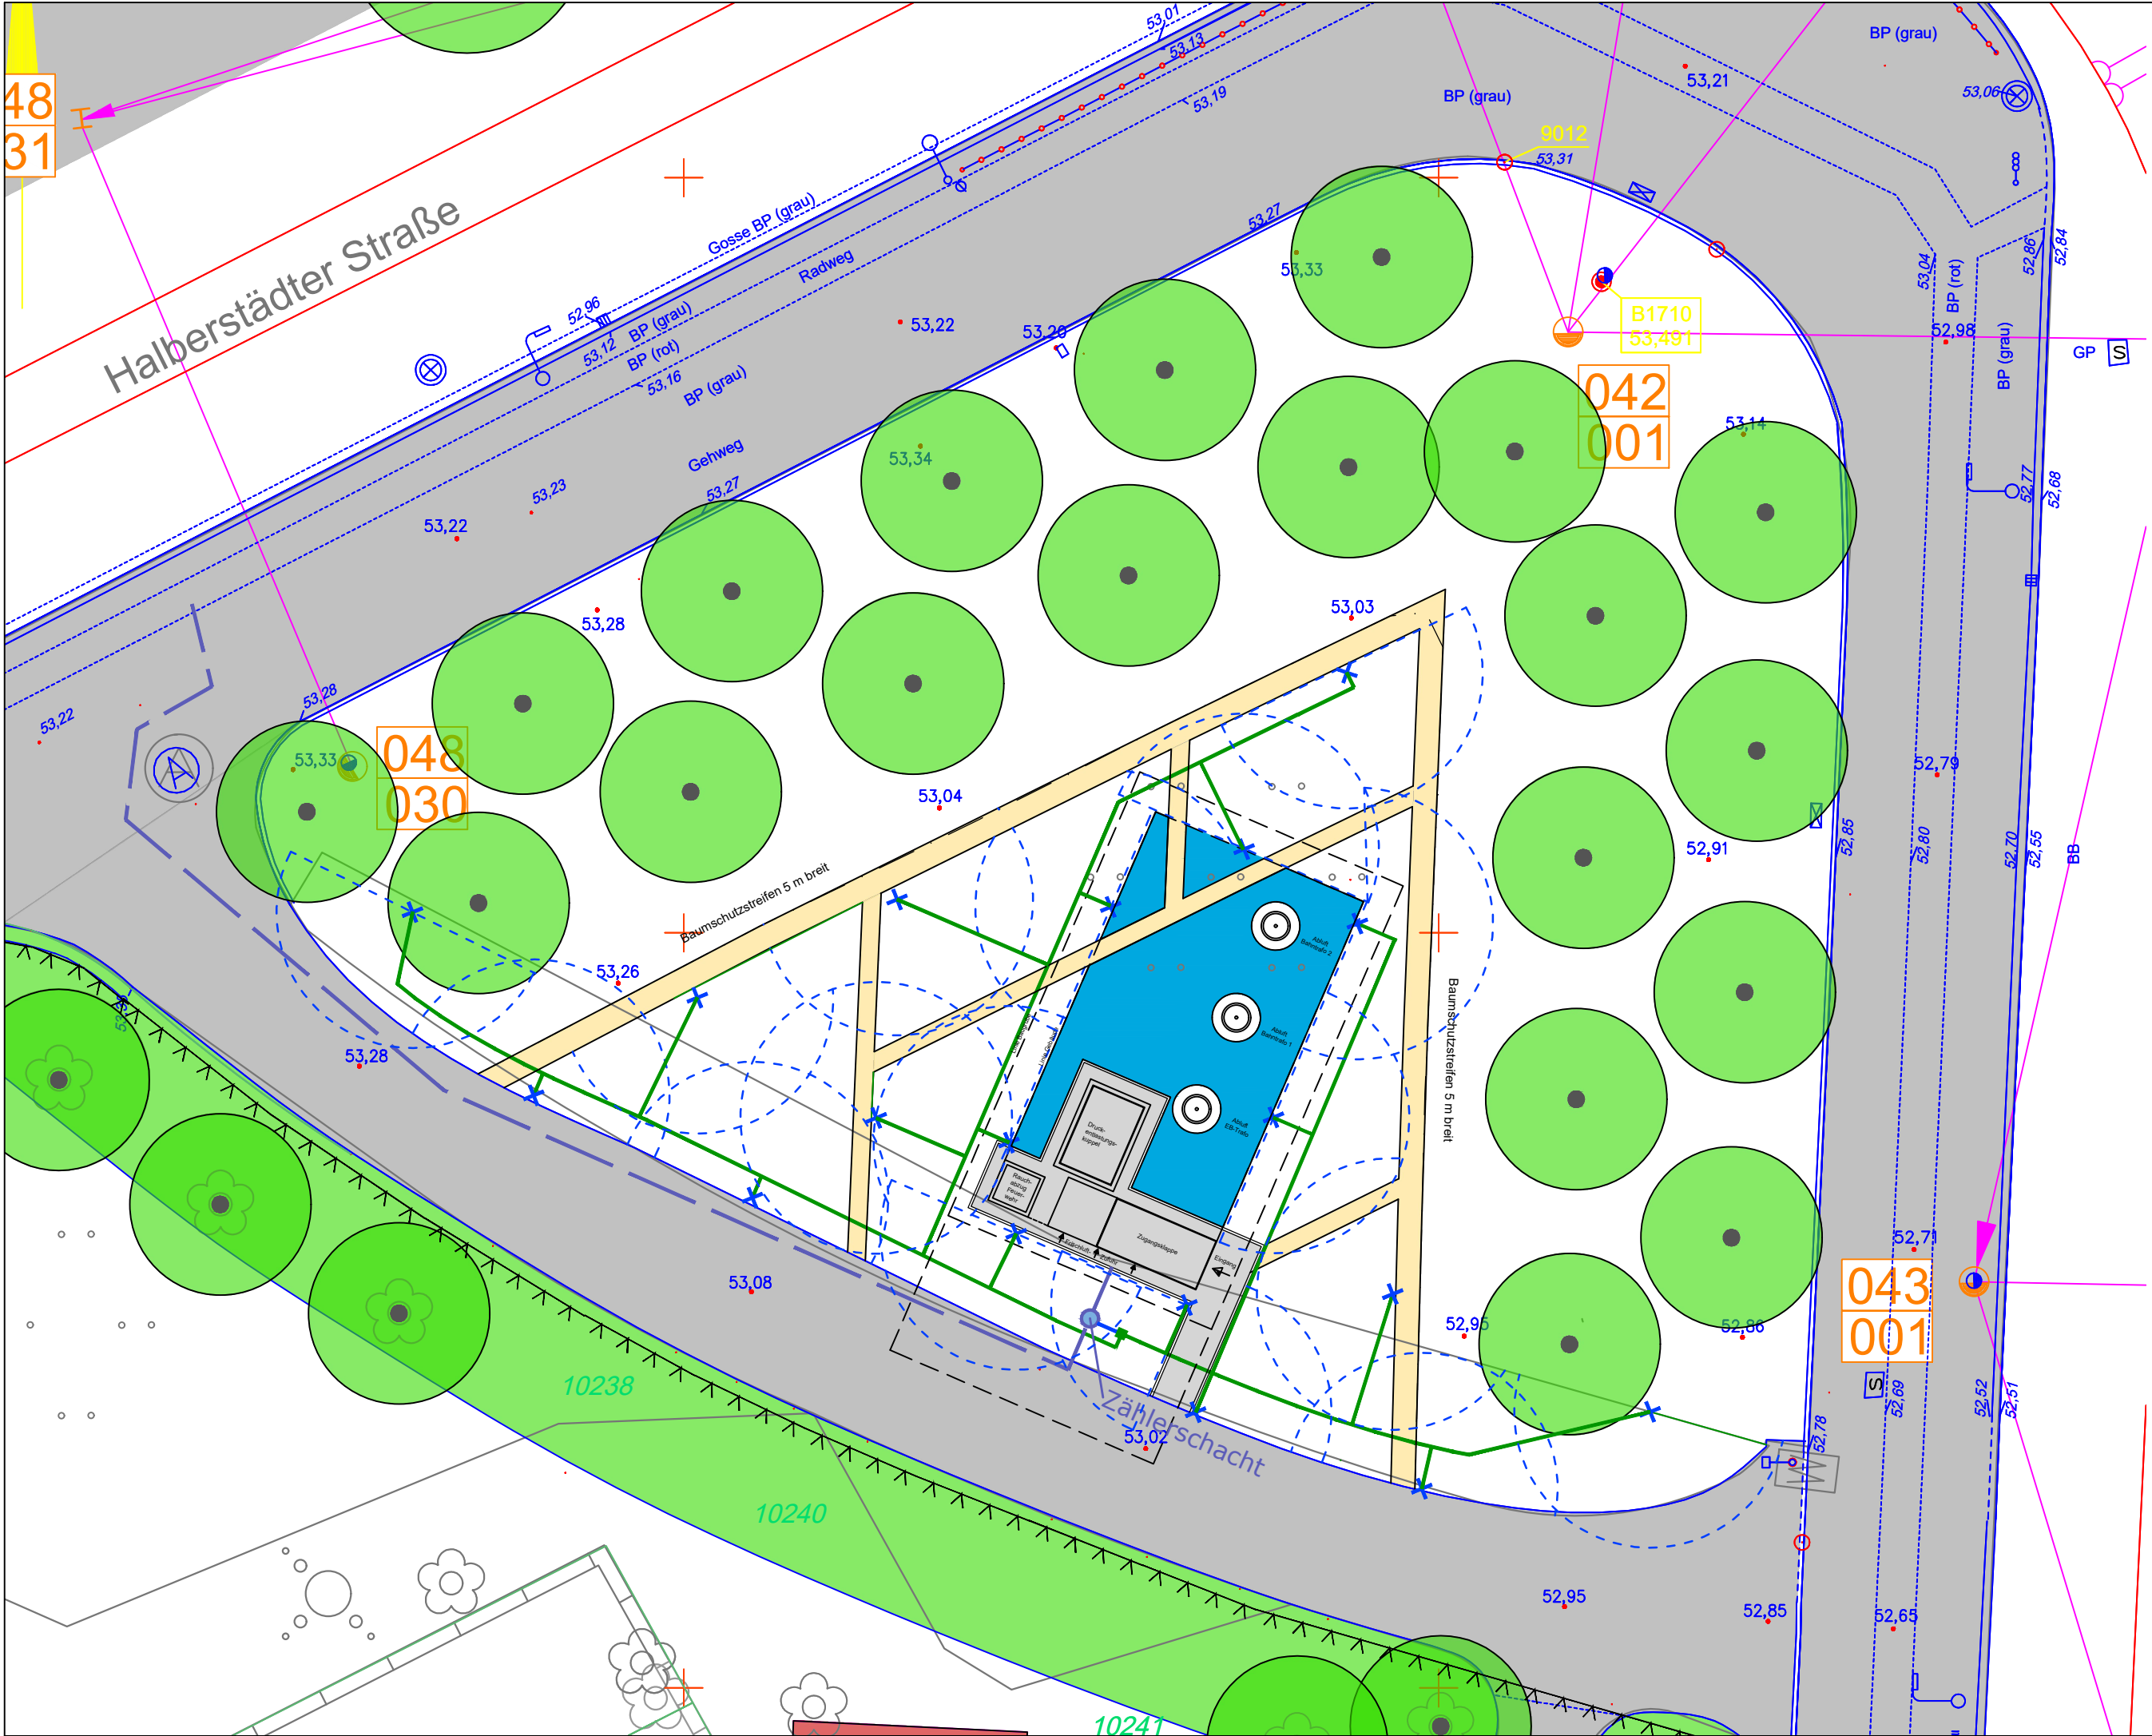

Legende

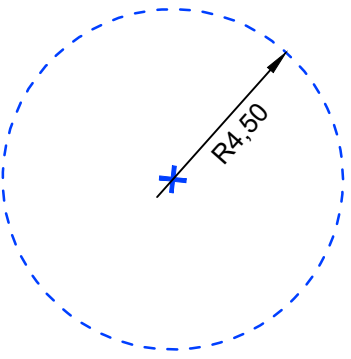

Standort Regner, Beregnungsdurchmesser 9 m



PE - Rohr 16 - 32 mm und Steuerkabel



Fläche mit Tröpfchenbewässerung

Landschaftsplanung W. Westhus Landschaftsarchitekt Alexander-Puschkin-Str. 16 39108 Magdeburg Telefon: 0391 - 6623645 E-mail: info@la-westhus.de		Datum	Zeichen
	bearbeitet	23.08.2022	W. Westhus
	gezeichnet	23.08.2022	B. Schulz
	geprüft	23.08.2022	W. Westhus

 Mitteldeutsche Verkehrsconsult GmbH Herrenkrugstraße 197, D-39114 Magdeburg T.: 0391/61067-42, F.: 0391/61067-49 e-mail: info@mvc-magdeburg.de Internet: www.mvc-magdeburg.de		Datum	Zeichen
	bearbeitet	30.06.2020	S. Plank
	gezeichnet	30.06.2020	S. Plank
	geprüft	30.06.2020	P. Körner
Zchg.:			

 Magdeburger Verkehrsbetriebe GmbH & Co. KG Otto-von-Guericke Straße 25, D-39104 Magdeburg T.: 0391/5480-0, F.: 0391/54300-46 e-mail: info@mvbnet.de	Unterlage:	9.2
	Blatt-Nr.:	2
	Reg.-Nr.:	
Neubau Gleichrichterunterwerk Hellestraße Landschaftspflegerischer Begleitplan	Datum	Zeichen
	bearbeitet:	
	gezeichnet:	
	geprüft:	
Freiflächengestaltung Variante 1		
Höhensystem HN	Maßstab 1:200	

Gesehen - Vermerk der Magdeburger Verkehrsbetriebe GmbH
siehe Planverzeichnis mit Sammelfreigabe