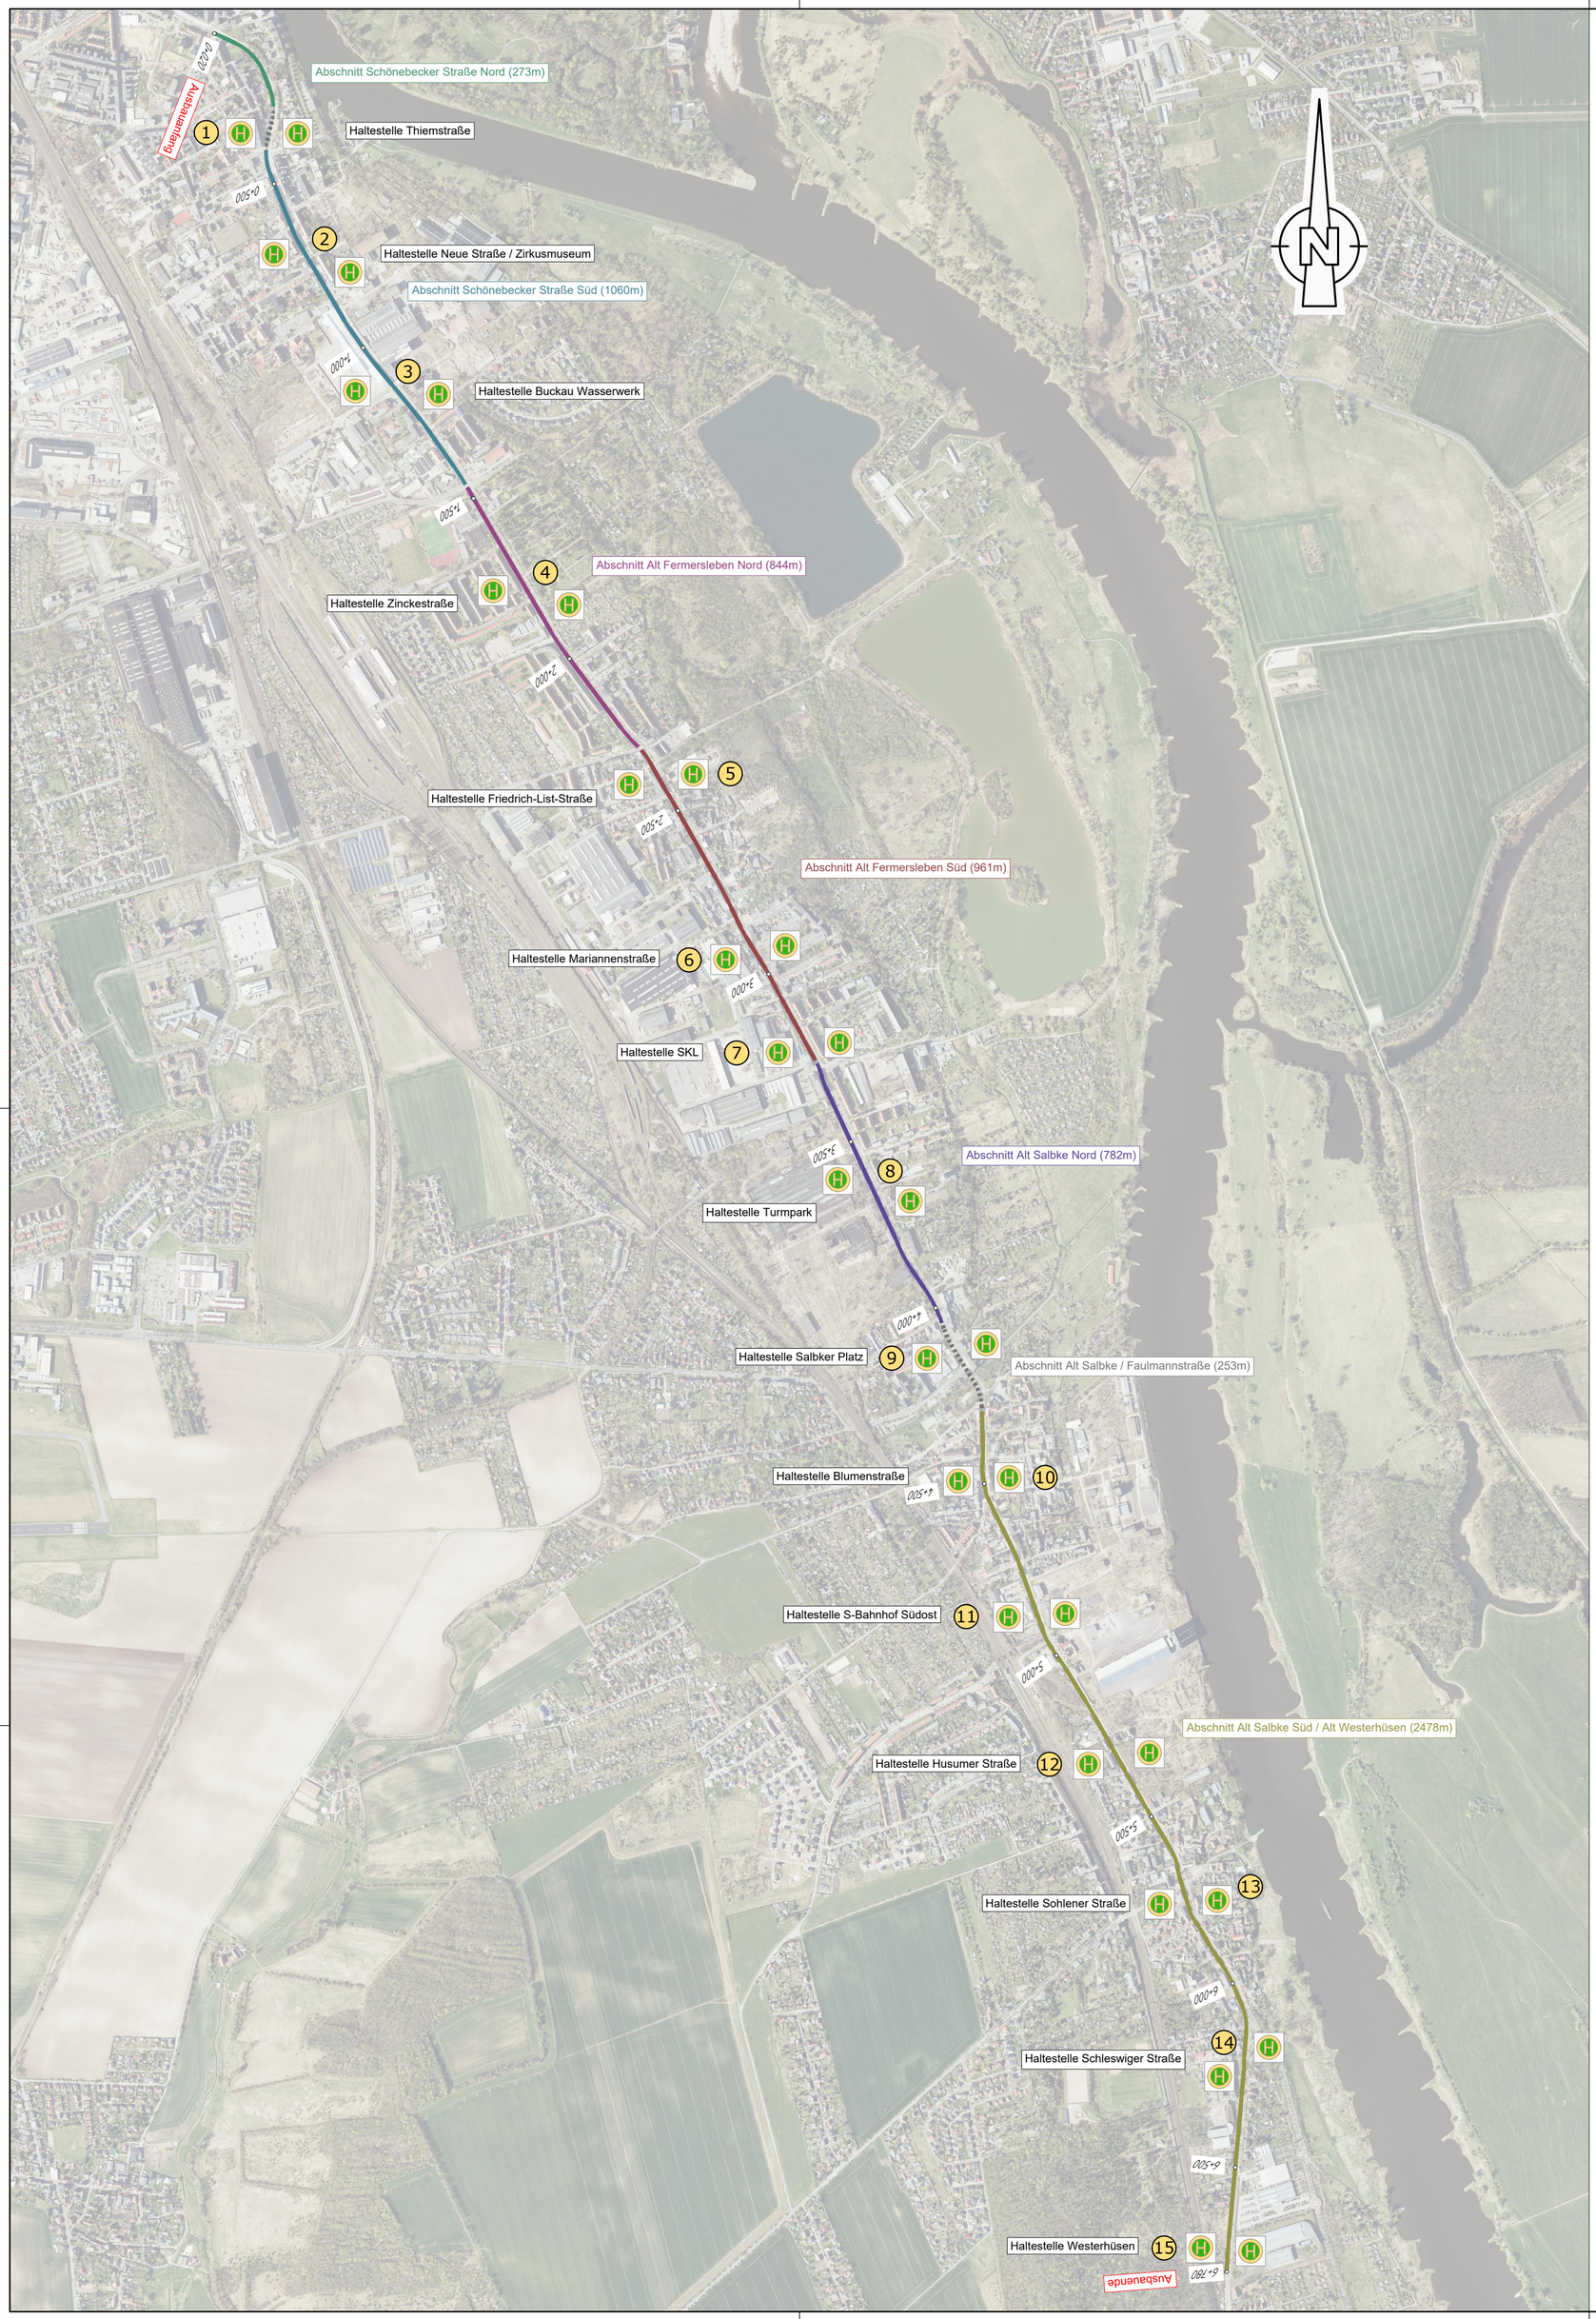

Legende

Straßenbahntrasse mit StreckenAbschnitte

Lage Straßenbahnhaltestelle

Nr. Haltestelle

Nr.	Datum	Name	Änderung

Verfasser:

VCDB VerkehrsConsult Dresden-Berlin GmbH

Ingenieurbüro Buschmann GmbH

Planungsgrundlage:

Fachplaner:

Ingenieurbüro Buschmann GmbH
Verkehrsplanung, Straßen-, Gleis- und Tiefbau • Beratung, Planung, Projektsteuerung, Bauüberwachung
Eichenweg 24, 39120 Magdeburg
Tel.: 0391/6 21 34 26
Fax: 0391/6 21 34 25
E-Mail: info@ing-buero-buschmann.de

	Datum	Zeichen
bearbeitet	17.10.2023	E. Buschmann
gezeichnet	17.10.2023	plot
geprüft	17.10.2023	D. Buschmann

Vorhabenträger:

MAGDEBURGER VERKEHRSBETRIEBE GmbH & Co. KG

Unterlage: 1

Blatt Nr.: 1

Reg. Nr.: 09_22

Vorhaben:

Projektstudie zur Untersuchung zum Ausbau bzw. zur grundhaften Sanierung von MVB Streckenabschnitten

Los 2 Abschnitt Budenbergstr. bis Betriebshof Westerhüsen

Übersichtslageplan

Maßstab: ohne

Gesehen-Vermerk der Magdeburger Verkehrsbetriebe GmbH
siehe Planverzeichnis mit Sammelfreigabe

DS0007/26 Anlage 2 Übersichtskarte

Blattgröße: 594x590mm Zeichnung erstellt mit BricsCAD