

Legende

- Wegweisungsnetz Bestand
Wegweisungsnetz Ergänzung

02 Knotenpunkt-Nr.

Zielorte der Wegweisung

- mögliches Unterziel
mögliches Nahziel

Hauptziele: als Kürzel an der Strecke (vgl. Tabelle)

Kürzel	Hauptziel
ADL	Alt Oviestadt
BIE	Biederitz
BUC	Buckau
BUR	Burg
GOM	Gömmern
HDL	Haldensleben
HDD	Hohendodeleben
HEK	Herrenkrug
HEL	Helmstedt
HWA	Hohenwarsleben
KAN	Kannenstieg
LEI	Leipziger Straße
LWD	Langenweddingen
MD	Magdeburg
MDZ	Zentrum
MOC	Möckern
NIC	Nicolaipolitz
OLE	Oschersleben
OTT	Ottensleben
REF	Reform
ROT	Rothensee
SAL	Salke
SBK	Schönebeck
WAN	Wanzleben
WHD	Wiestenhofen
WOL	Wolfsdorf
WSK	Wasserstraßenkreuz

11°36'0" Geographische Koordinaten
52°12'0" WGS84-Datum
680000 Koordinaten nach UTM Zone 32N
5770000




© OpenStreetMap contributors

20ST Verkehrsplanung
Michael Haase

Konzept Wegweisungsnetz

Maßstab 1:30.000
Stand: 02.01.2026

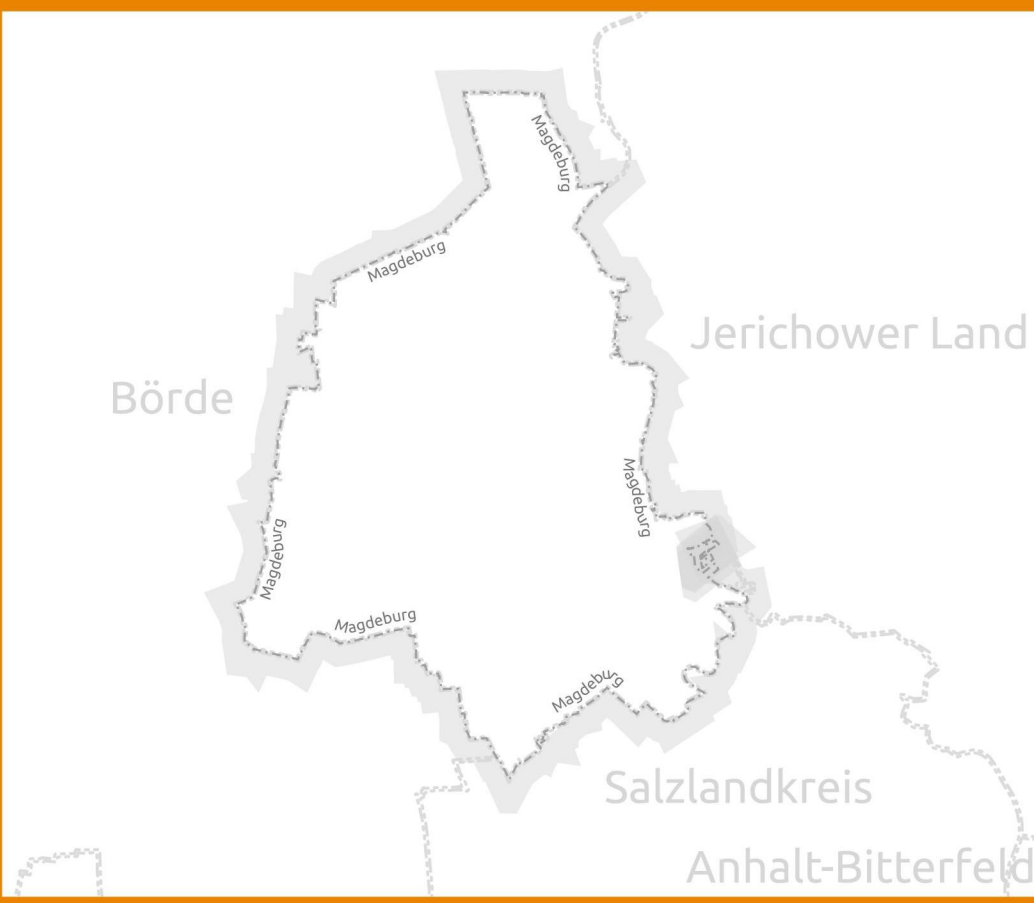

ottostadt
magdeburg

Landeshauptstadt
Magdeburg
Radverkehrskonzeption