DS0160/26 - Anlage 4.6 Plan
streckenbezogene Maßnahmen

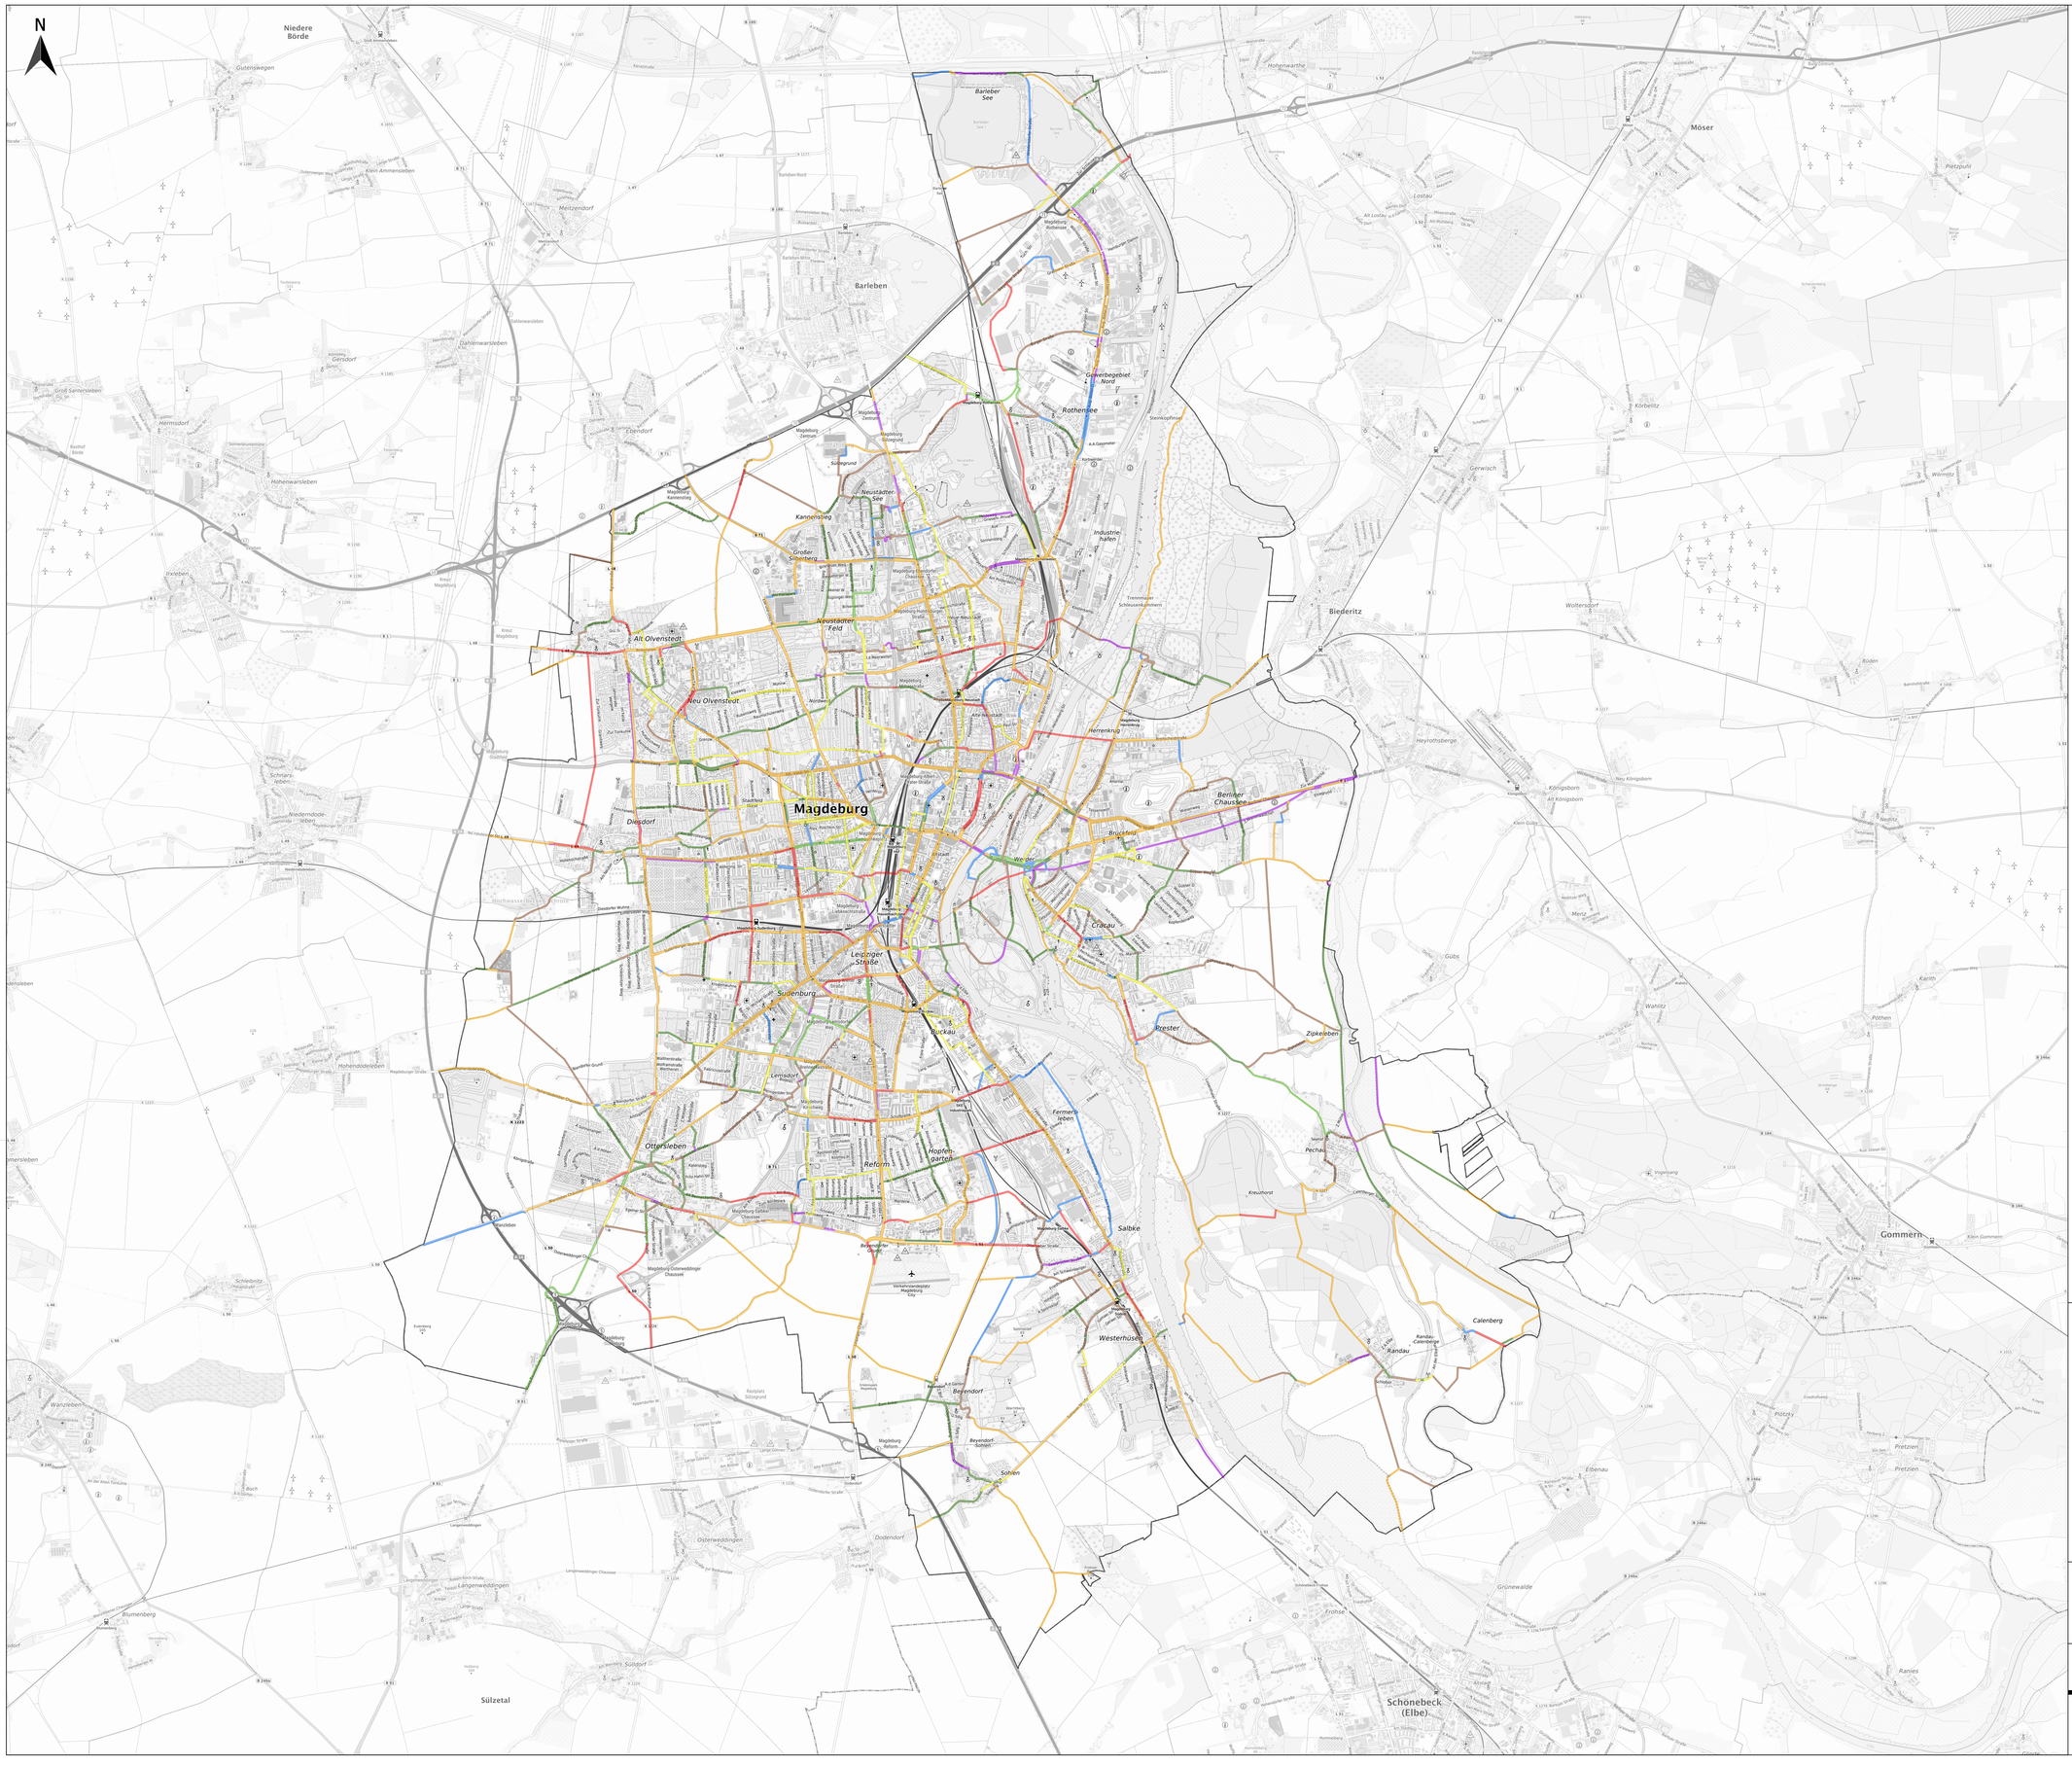

Legende

- Neubaumaßnahme gemäß Standards
- Ausbaumaßnahme gemäß Standards
- Verkehrsregelnde Maßnahme
- Belagsanpassung
- Prüfauftrag
- Sonstige Maßnahme
- In Planung
- Ohne akuten Handlungsbedarf
- Stadtgrenze

ottostadt magdeburg

Radverkehrskonzeption Landeshauptstadt Magdeburg

Streckenbezogene Maßnahmen

0 1.000 2.000 3.000 Meter

(Im Original DIN A0) 1:30.000

Plangrundlage:
© Bundesamt für Kartographie und Geodäsie (2026)

Stand: 23.03.2026

PGV
PGV-Alrutz
Adelheidstraße 9b
30171 Hannover
Tel.: 0511 / 220601-80
info@pgv-alrutz.de
www.pgv-alrutz.de