



otto präsentiert otto stellt vor otto informiert otto gibt bekannt otto zeigt

Landeshauptstadt Magdeburg Baudezernat -Tiefbauamt Hochwasserschutz Werder T02 Uferbereich Oststraße

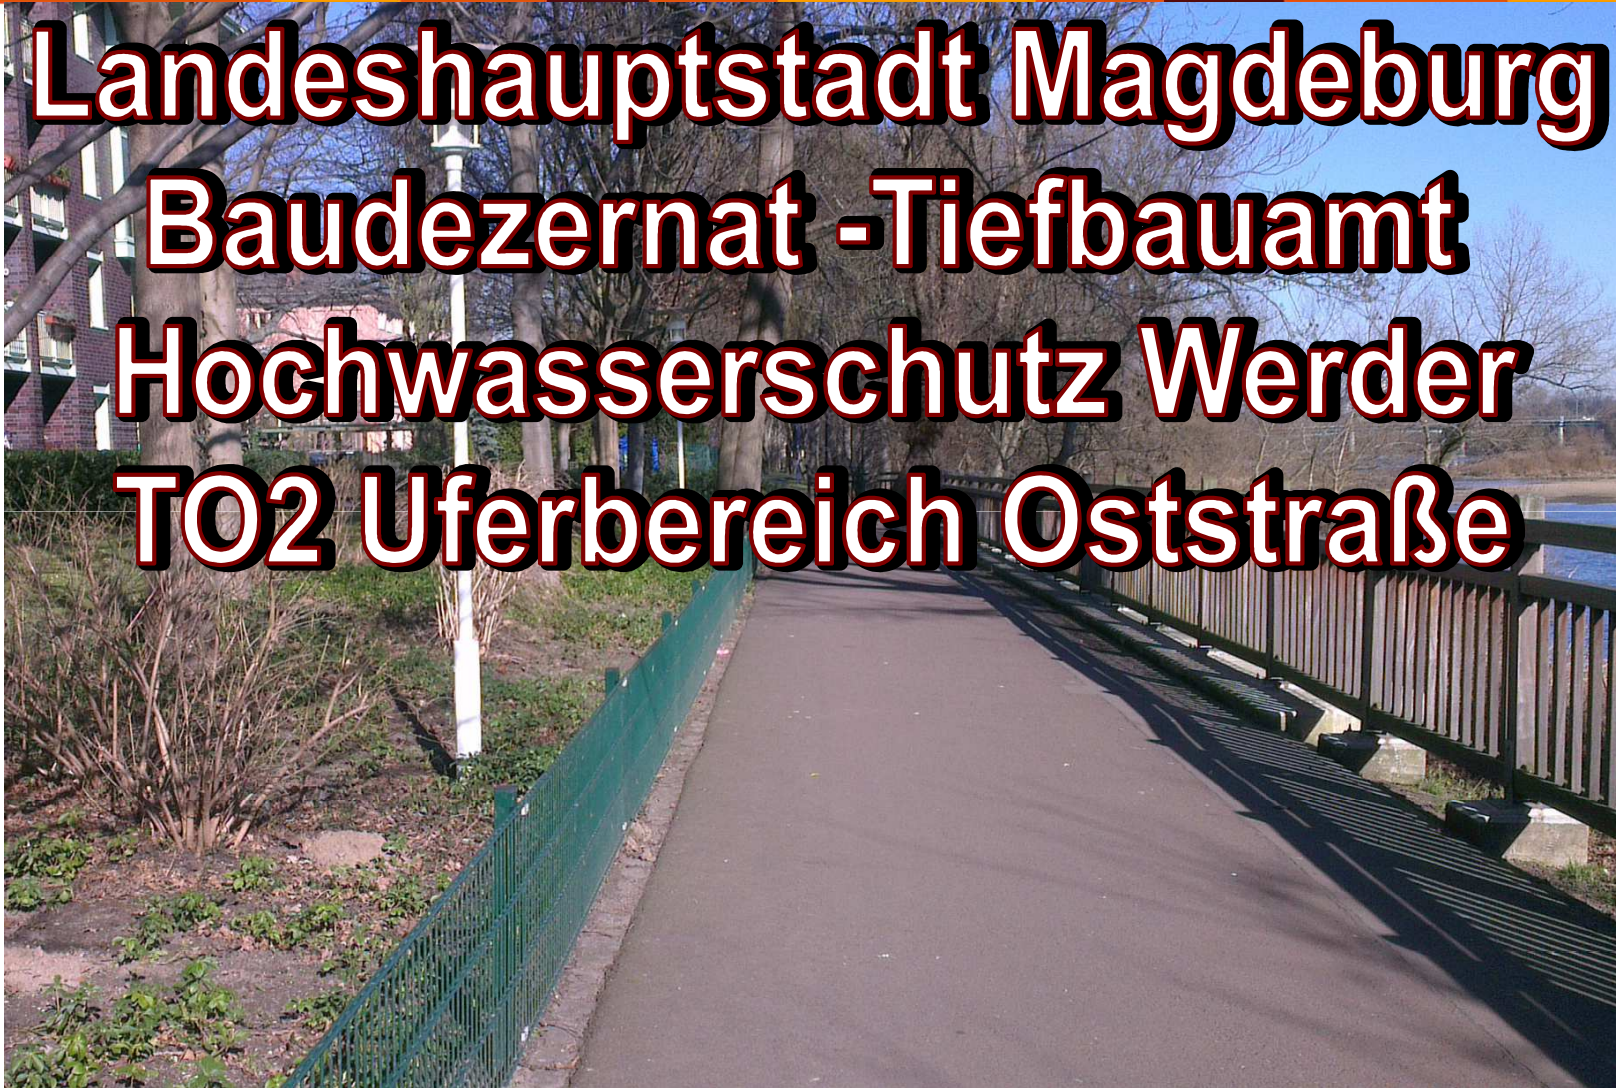

Hochwasserschutz-Werder


Lageplan Werder

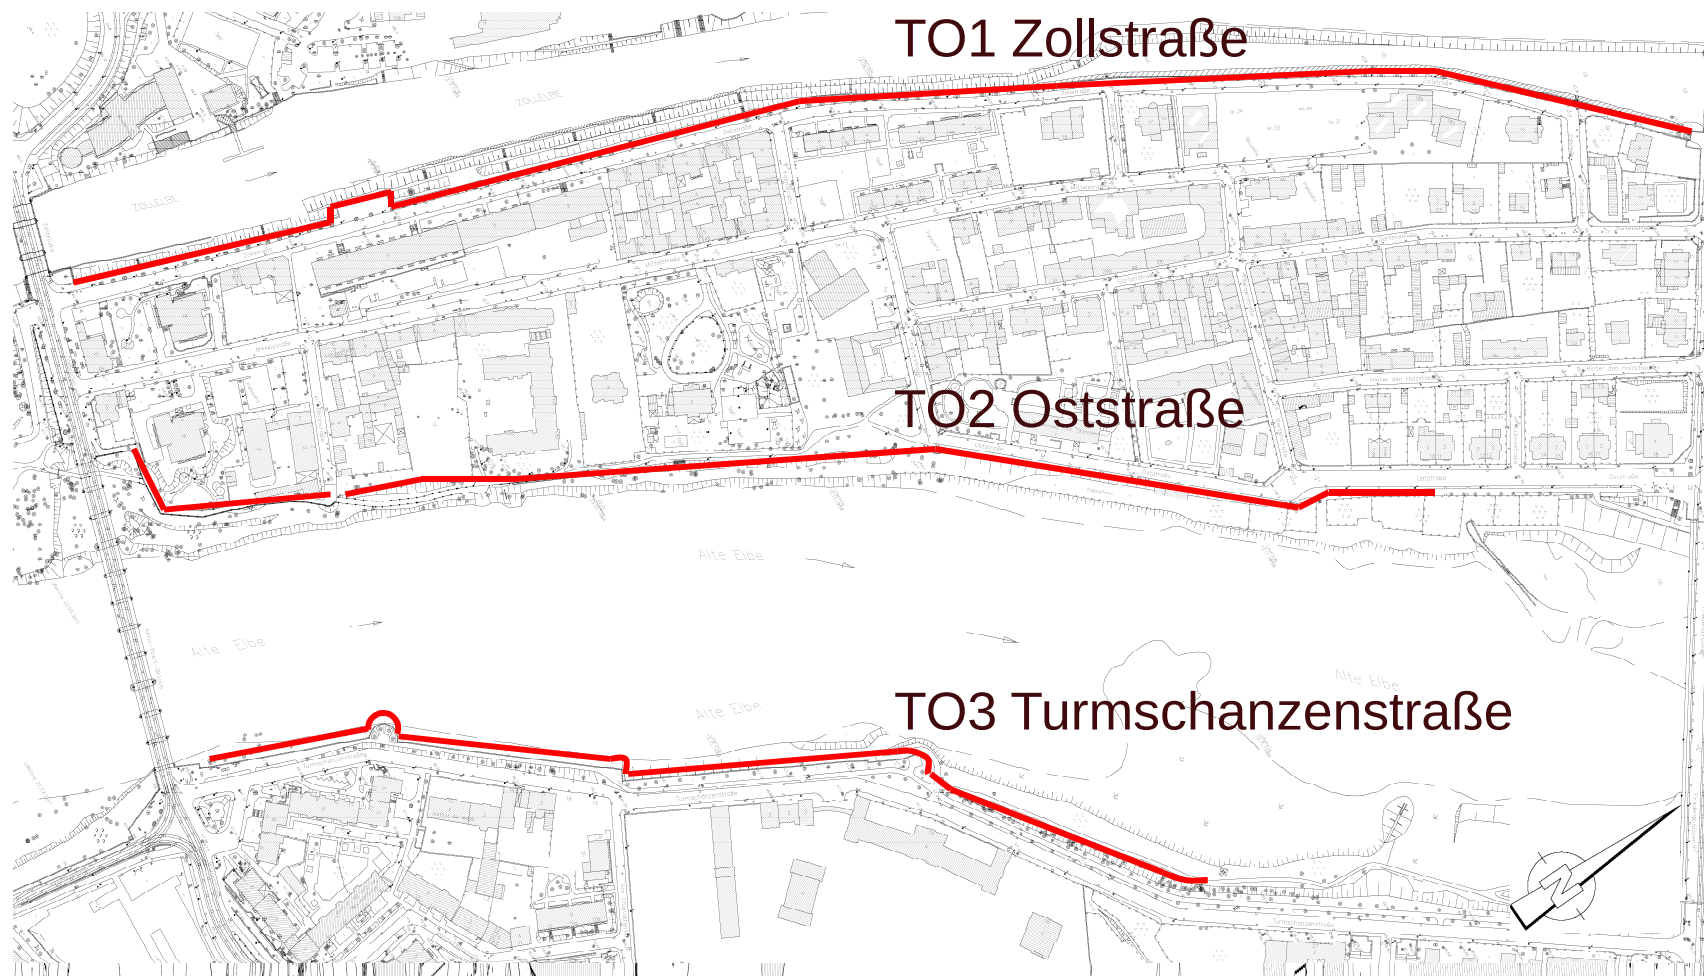

Hochwasserschutz-Werder-Oststraße


Lageplan TO2

TO2.1

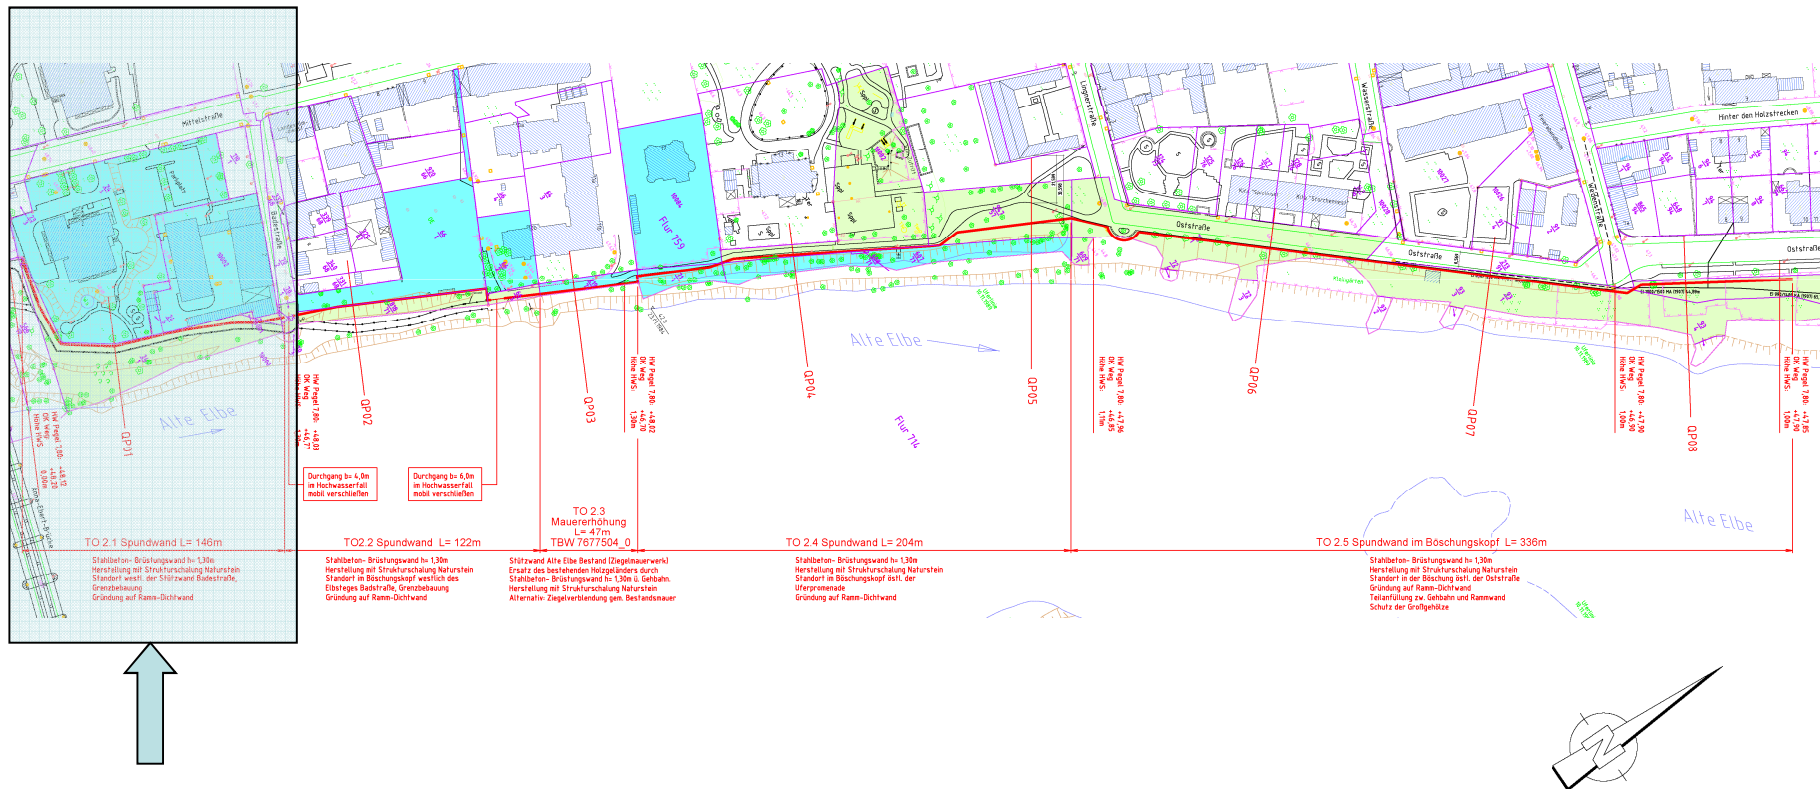


Hochwasserschutz-Werder-Oststraße

Übersicht TO2.1

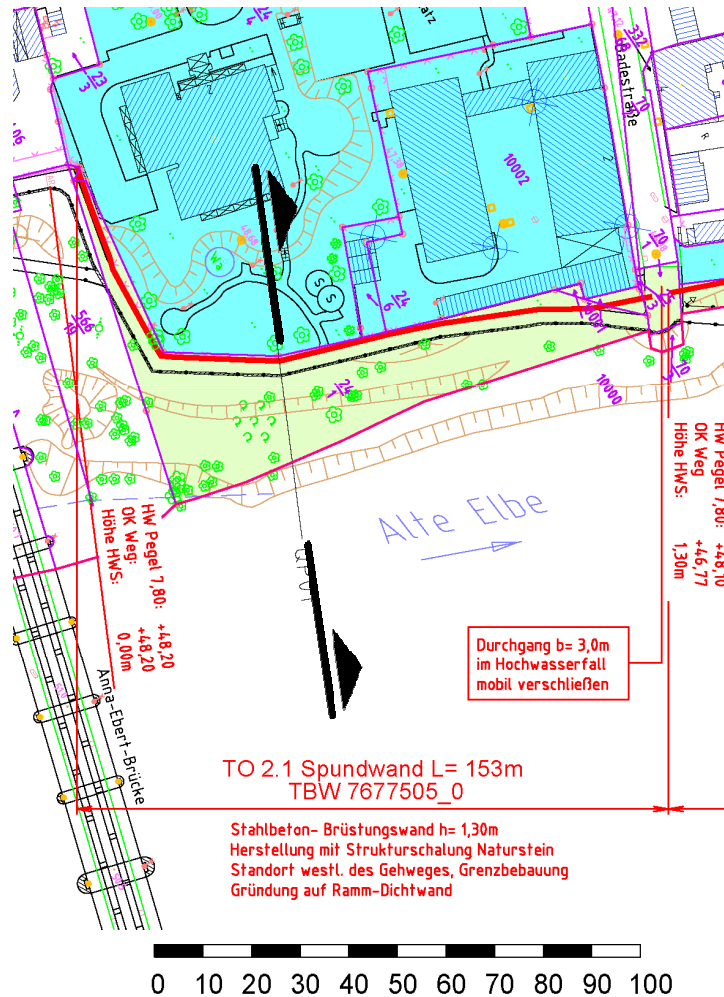


Legende:

- Trassierung
- Flurstückgrenze
- Flurgrenze
- Flurstücke Dritter
- Flurstücke Landeshauptstadt Magdeburg

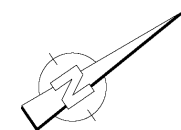


Hochwasserschutz-Werder-Oststraße

Querprofil TO2.1

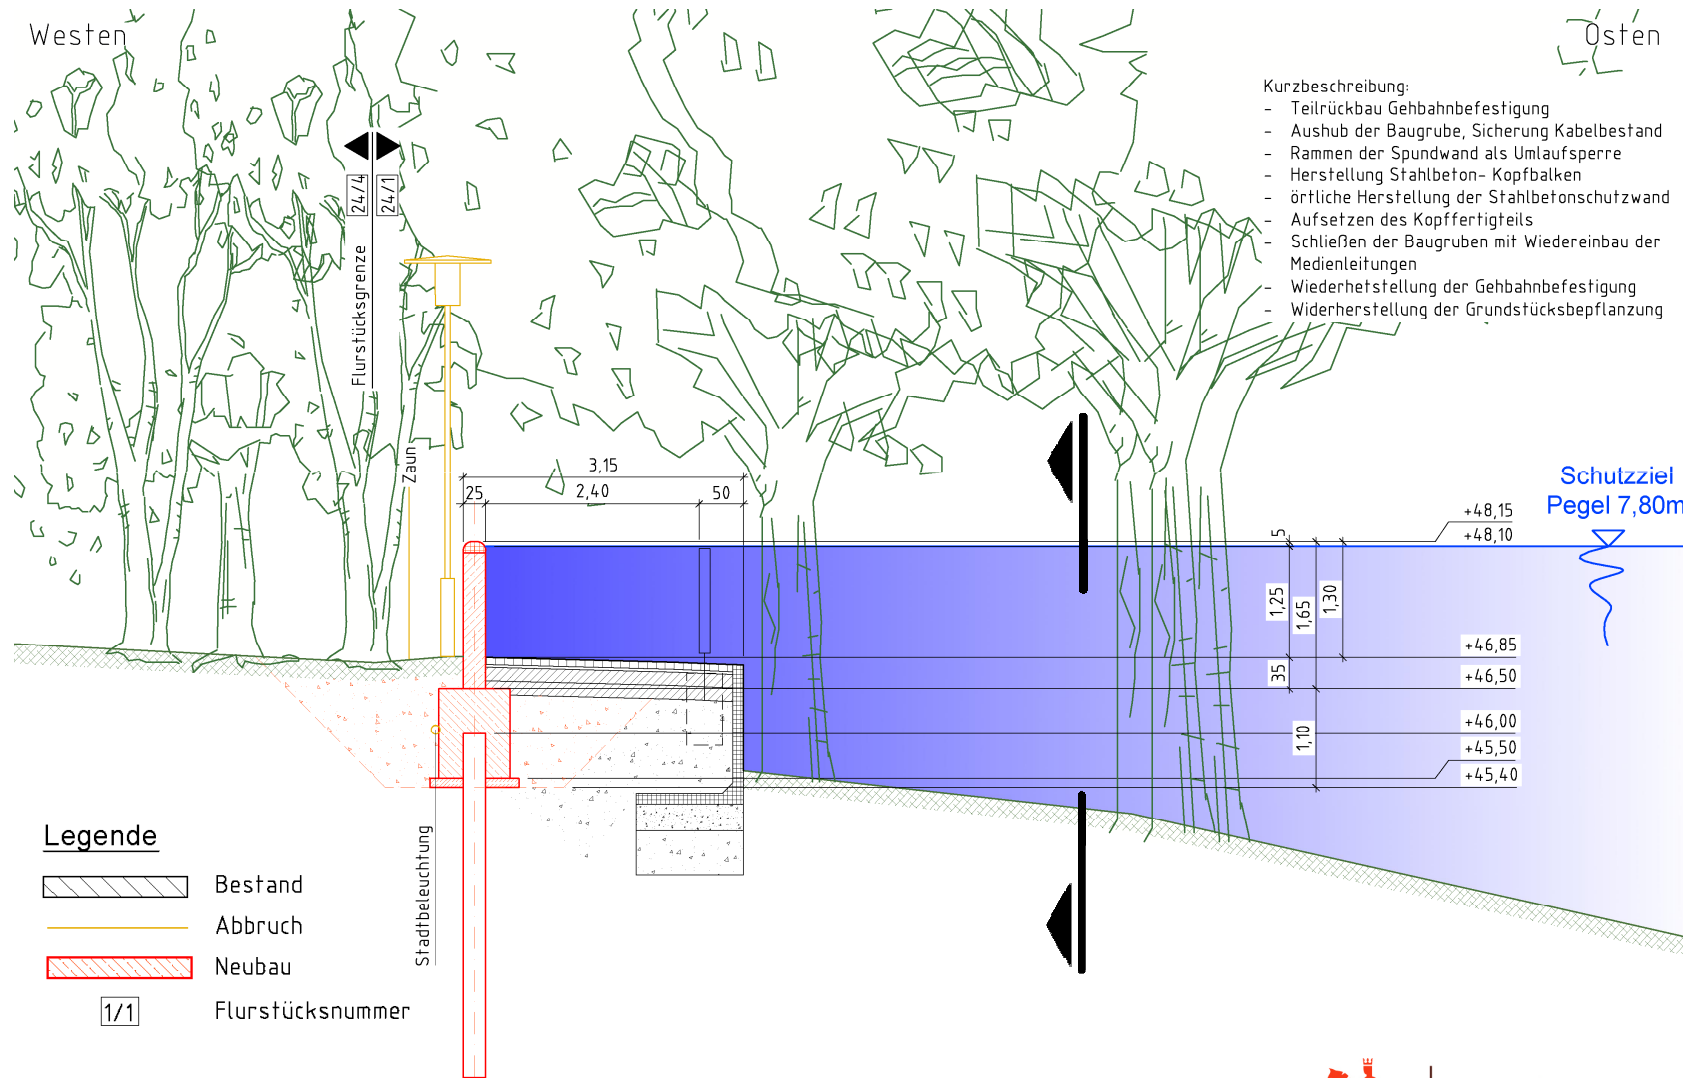

Hochwasserschutz-Werder-Oststraße


Ansicht TO2.1

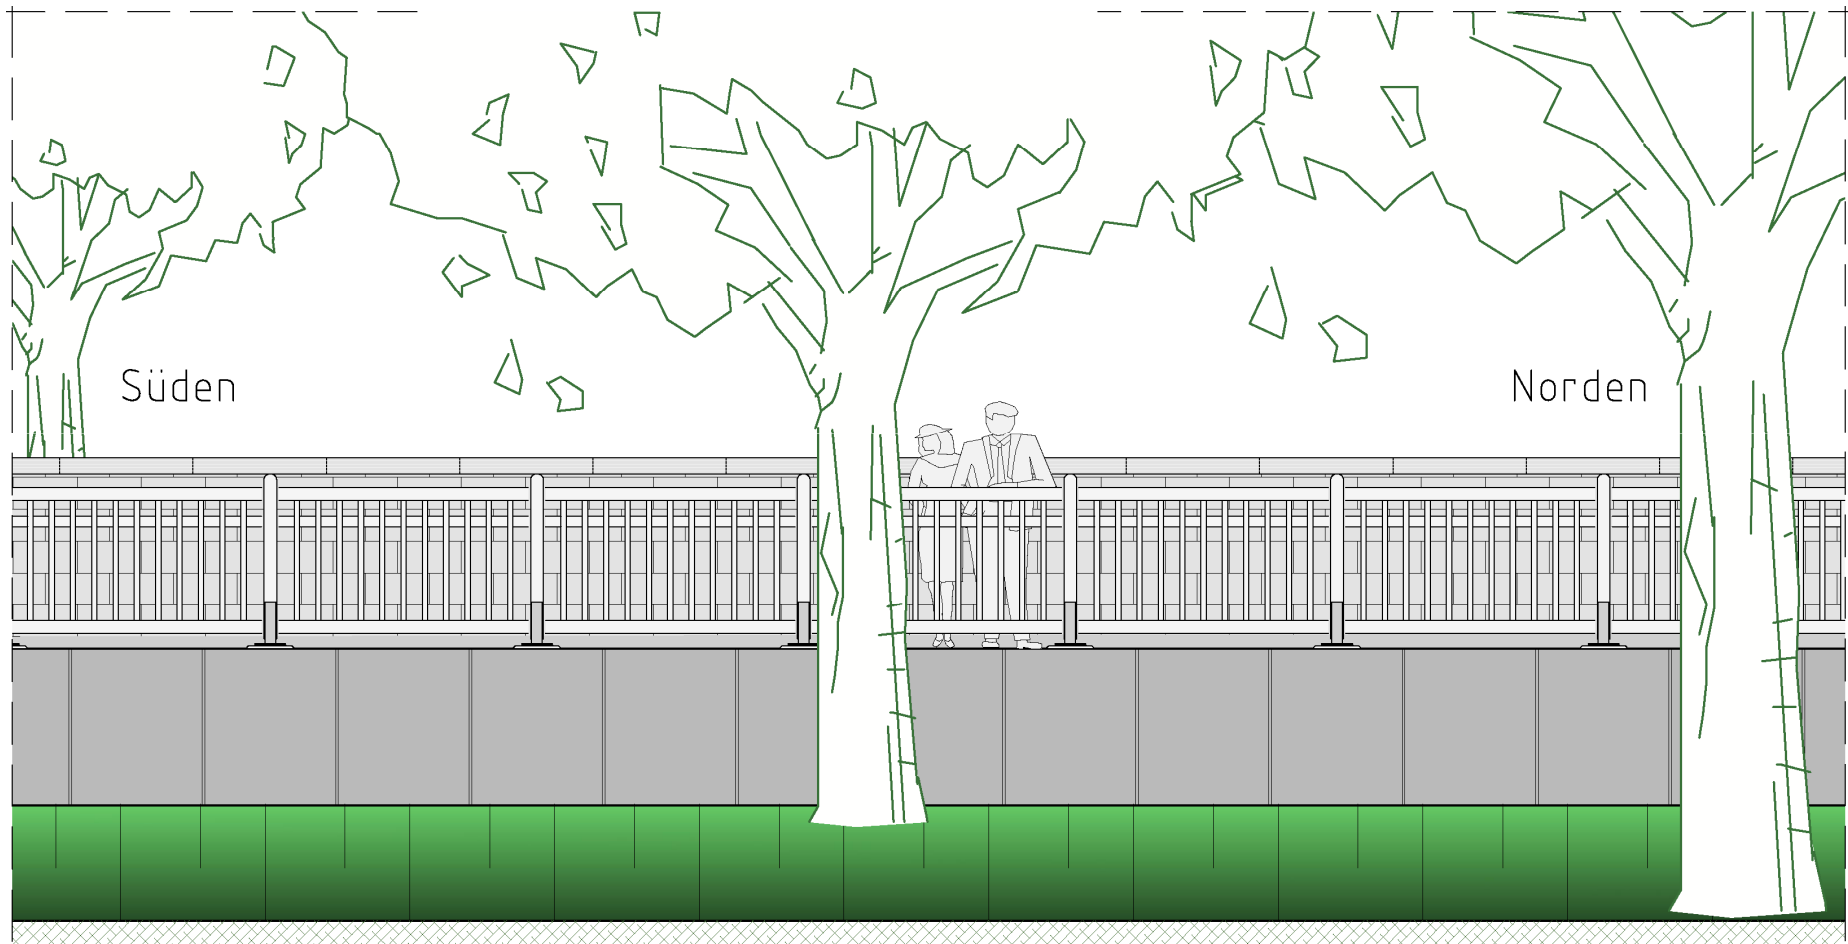

Hochwasserschutz – Werder


Übersicht TO2

TO2.2

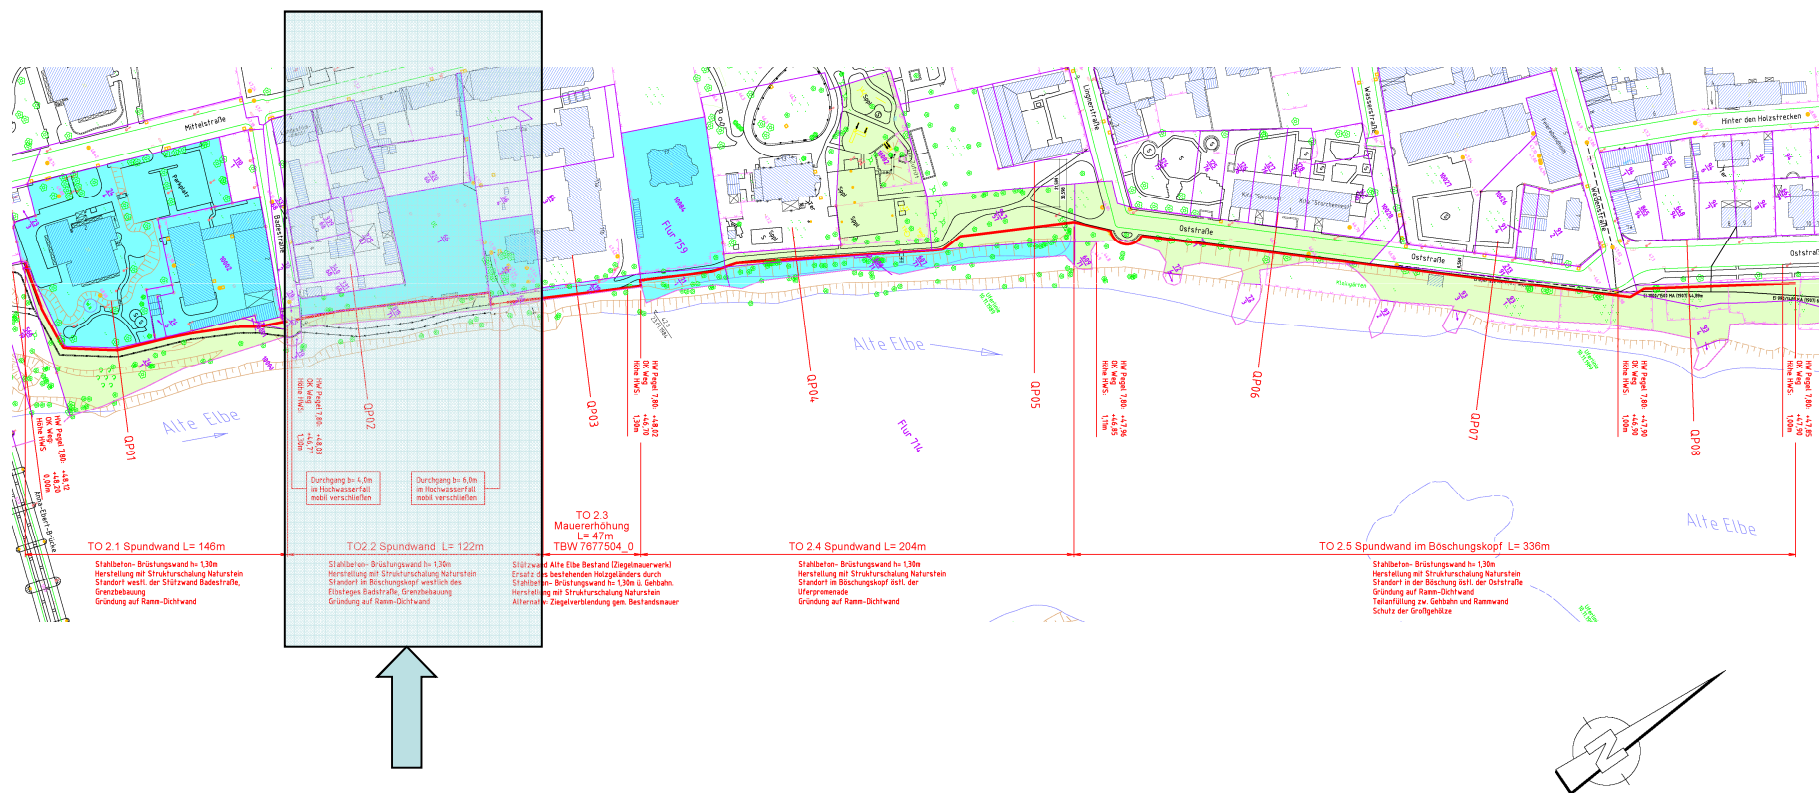


Hochwasserschutz-Werder-Oststraße

Übersicht TO2.2

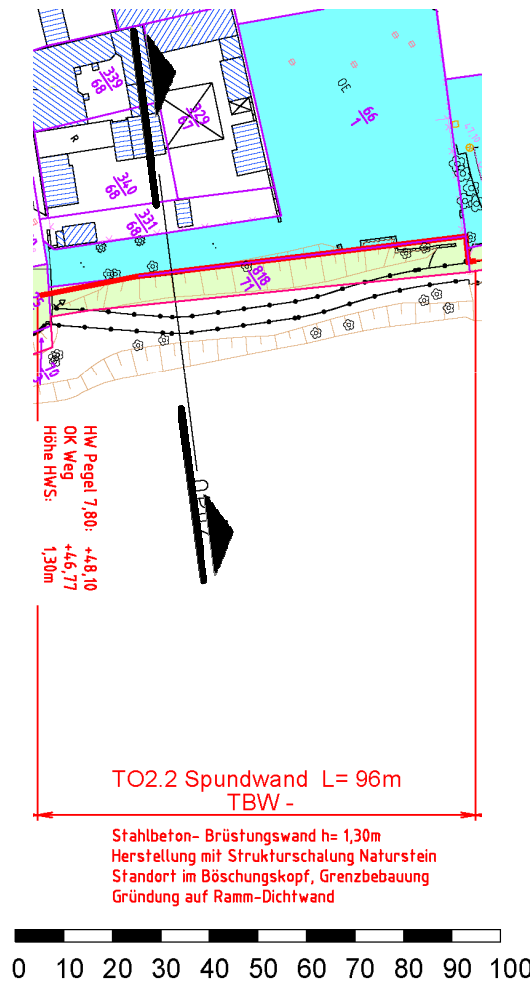


Legende:

- Trassierung
- Flurstücksgrenze
- Flurgrenze
- Flurstücke Dritter
- Flurstücke Landeshauptstadt Magdeburg

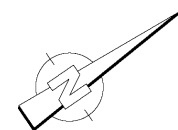


Hochwasserschutz-Werder-Oststraße

Querprofil TO2.2

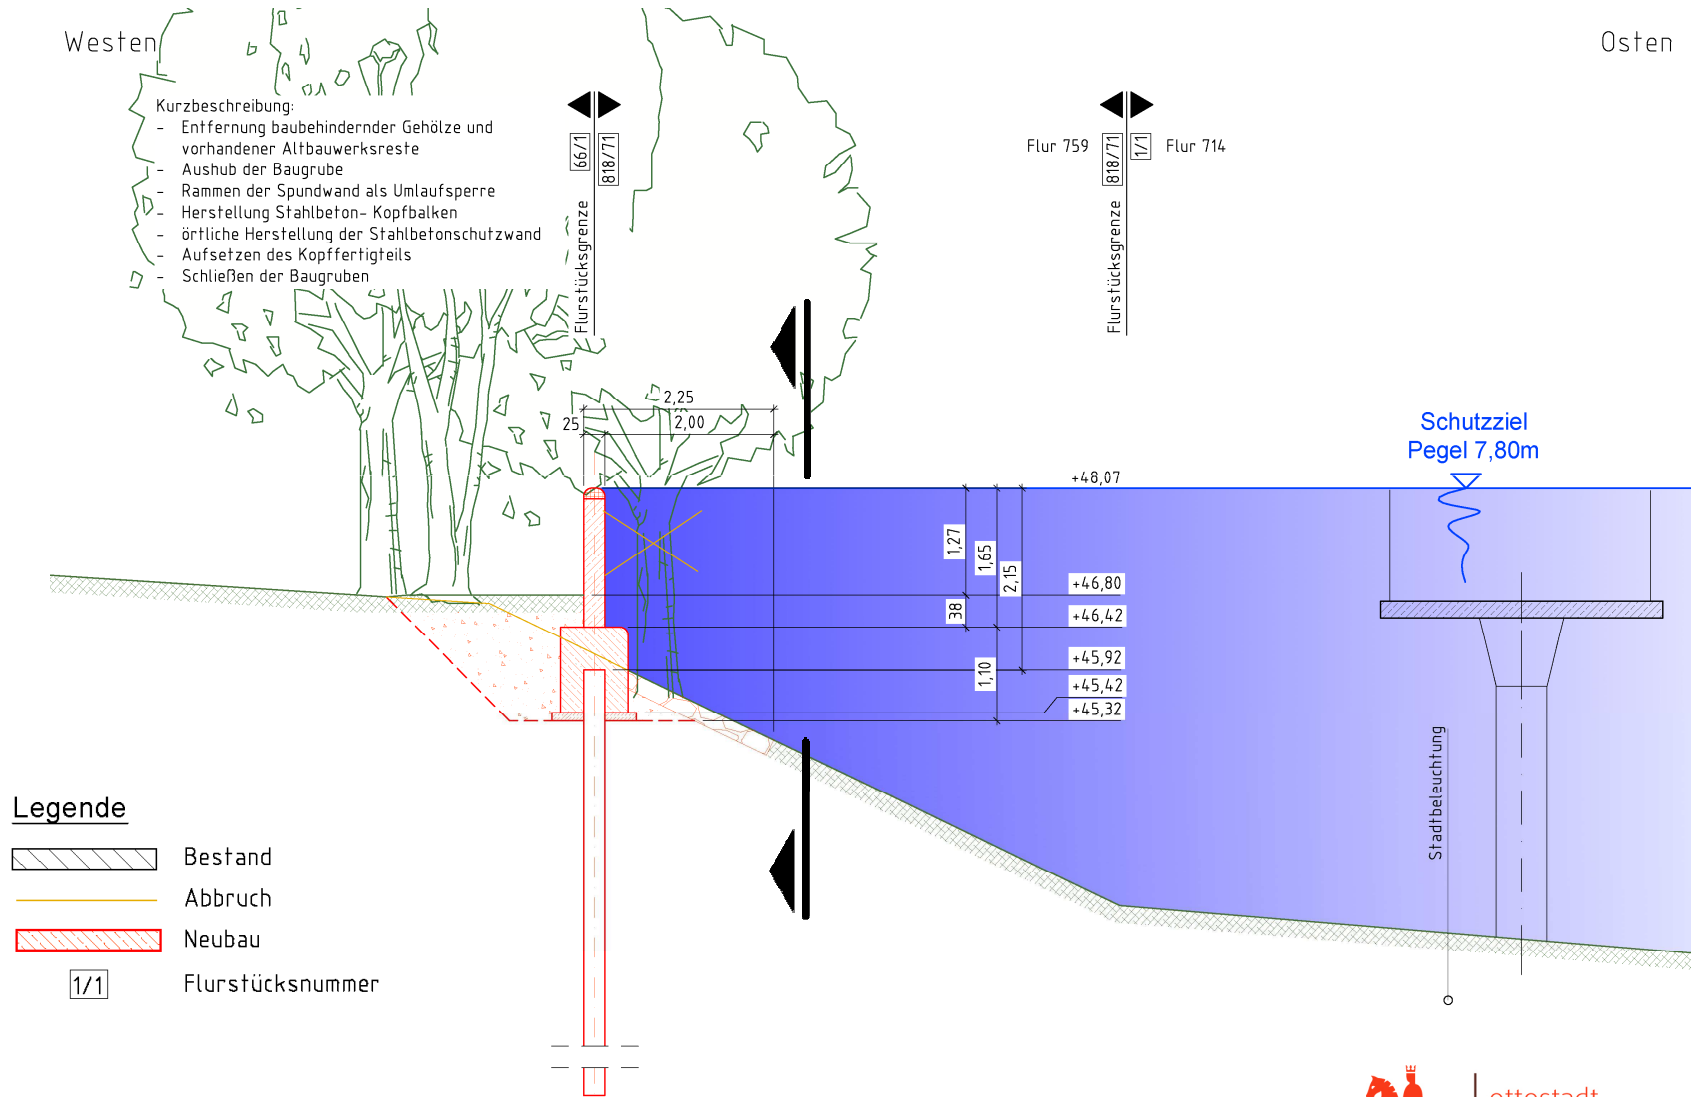

Hochwasserschutz-Werder-Oststraße


Ansicht TO2.2

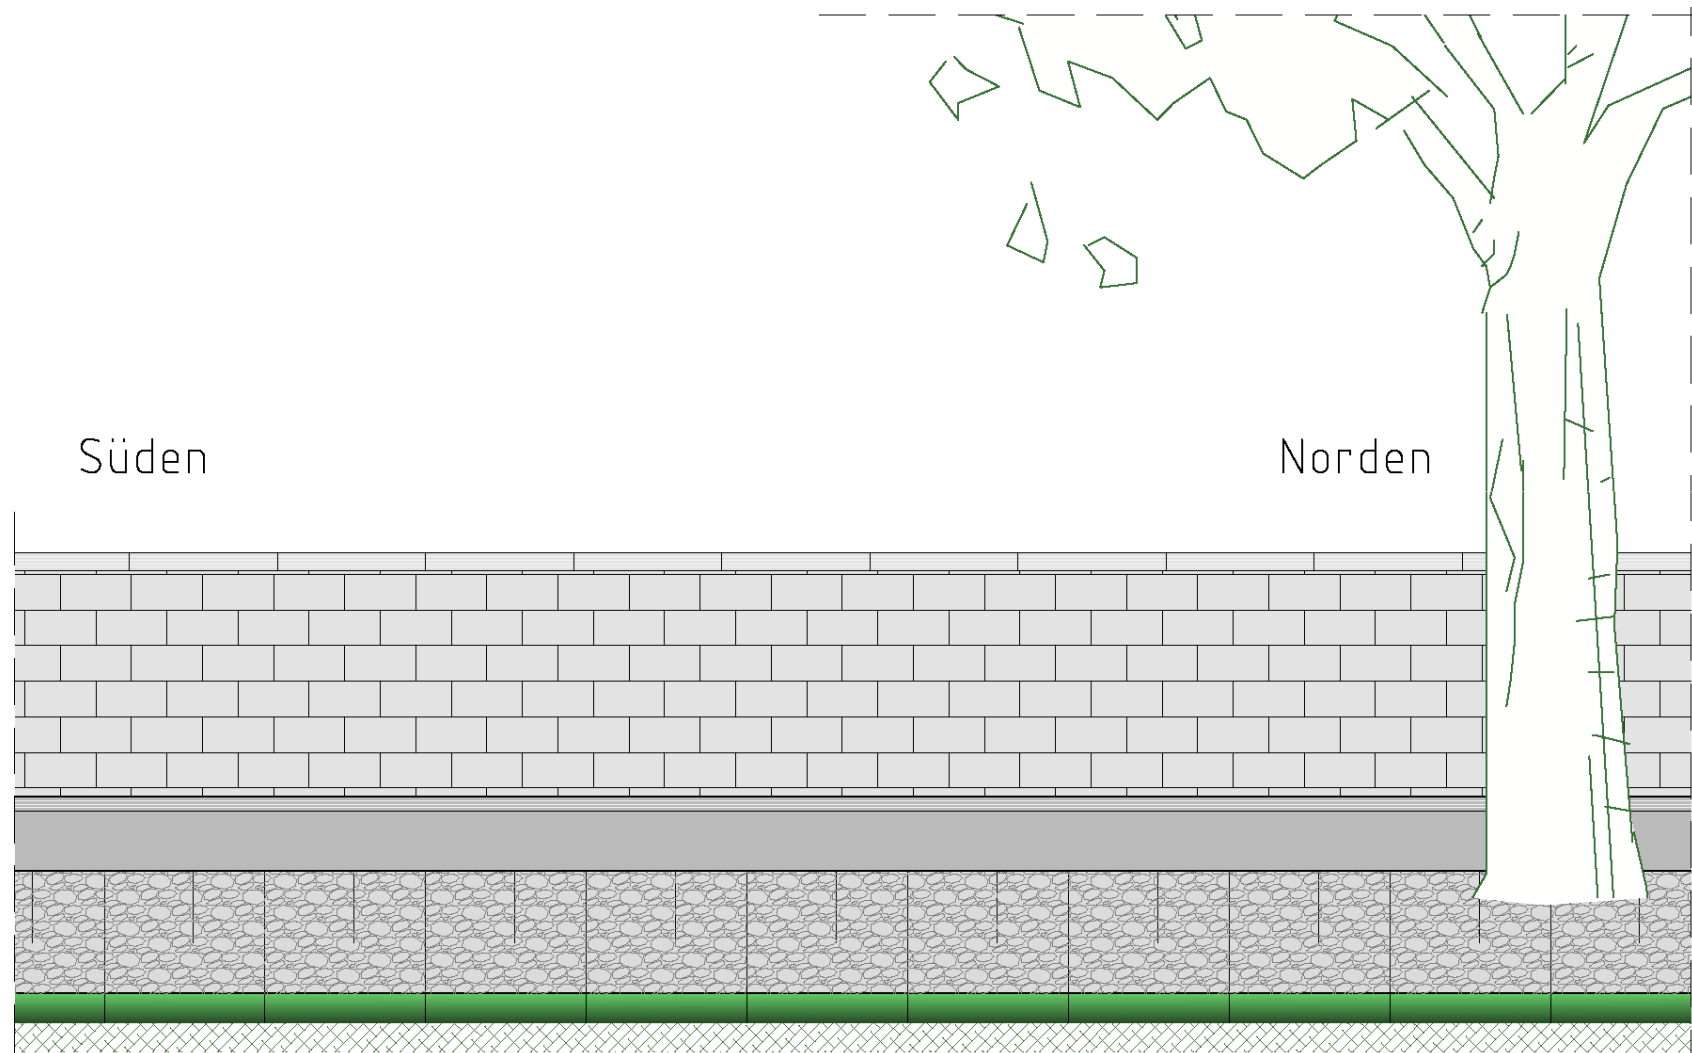

Hochwasserschutz – Werder


Übersicht TO2

TO2.3

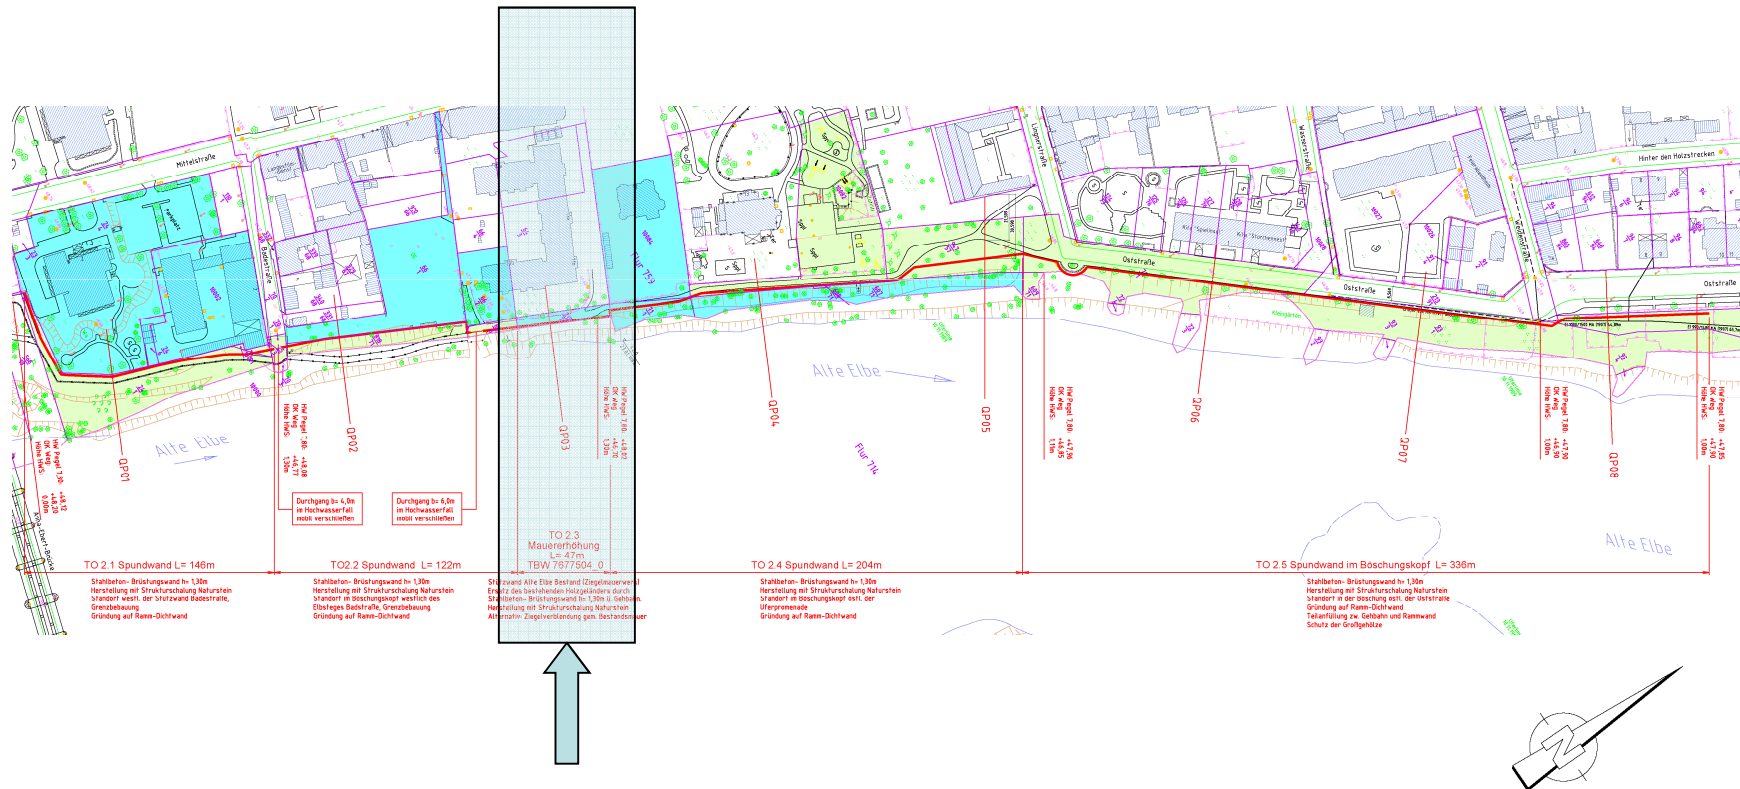

Hochwasserschutz-Werder-Oststraße

Übersicht TO2.3

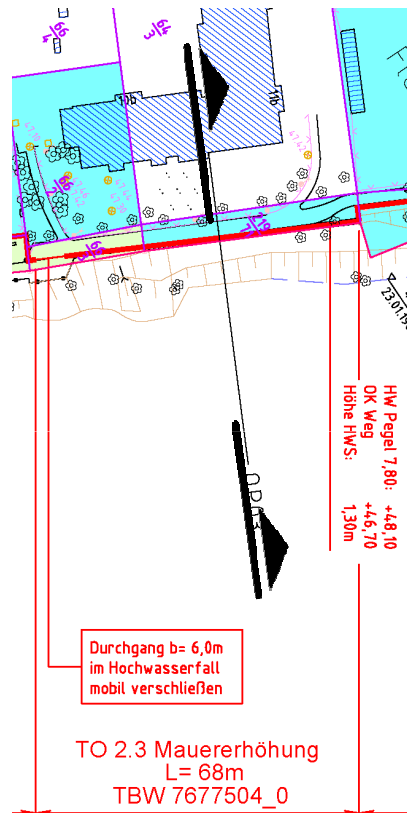



Legende:

- Trassierung
- Flurstückgrenze
- Flurgrenze
- Flurstücke Dritter
- Flurstücke Landeshauptstadt Magdeburg

Durchgang b= 6,0m
im Hochwasserfall
mobil verschließen


TO 2.3 Mauererhöhung
L= 68m
TBW 7677504_0

Stützmauer Bestand, L= 45m, Ziegelmauerwerk.
Ersatz des bestehenden Holzgeländers durch
Stahlbeton- Brüstungswand h= 1,30m ü. Gehbahn.
Herstellung mit Strukturschalung Naturstein
Alternativ: Ziegelverblendung gem. Bestandsmauer

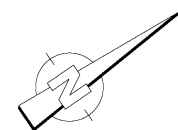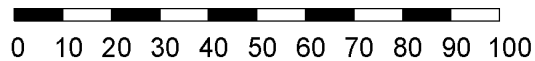


Hochwasserschutz-Werder-Oststraße

Querprofil TO2.3

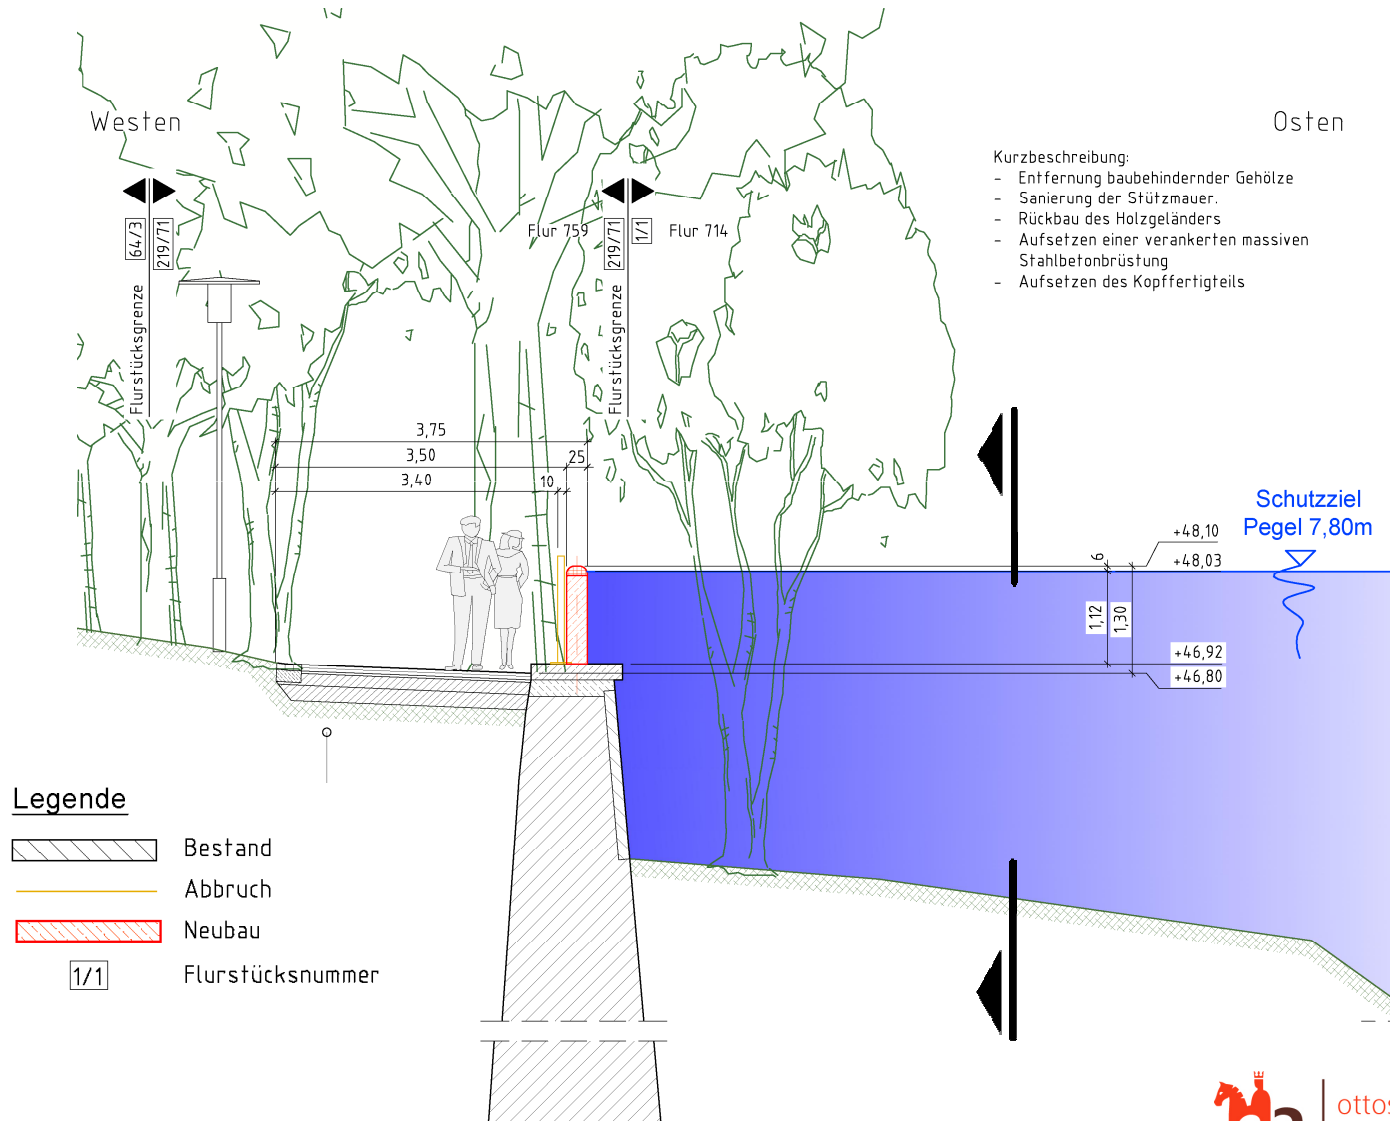


Hochwasserschutz-Werder-Oststraße

Ansicht TO2.3

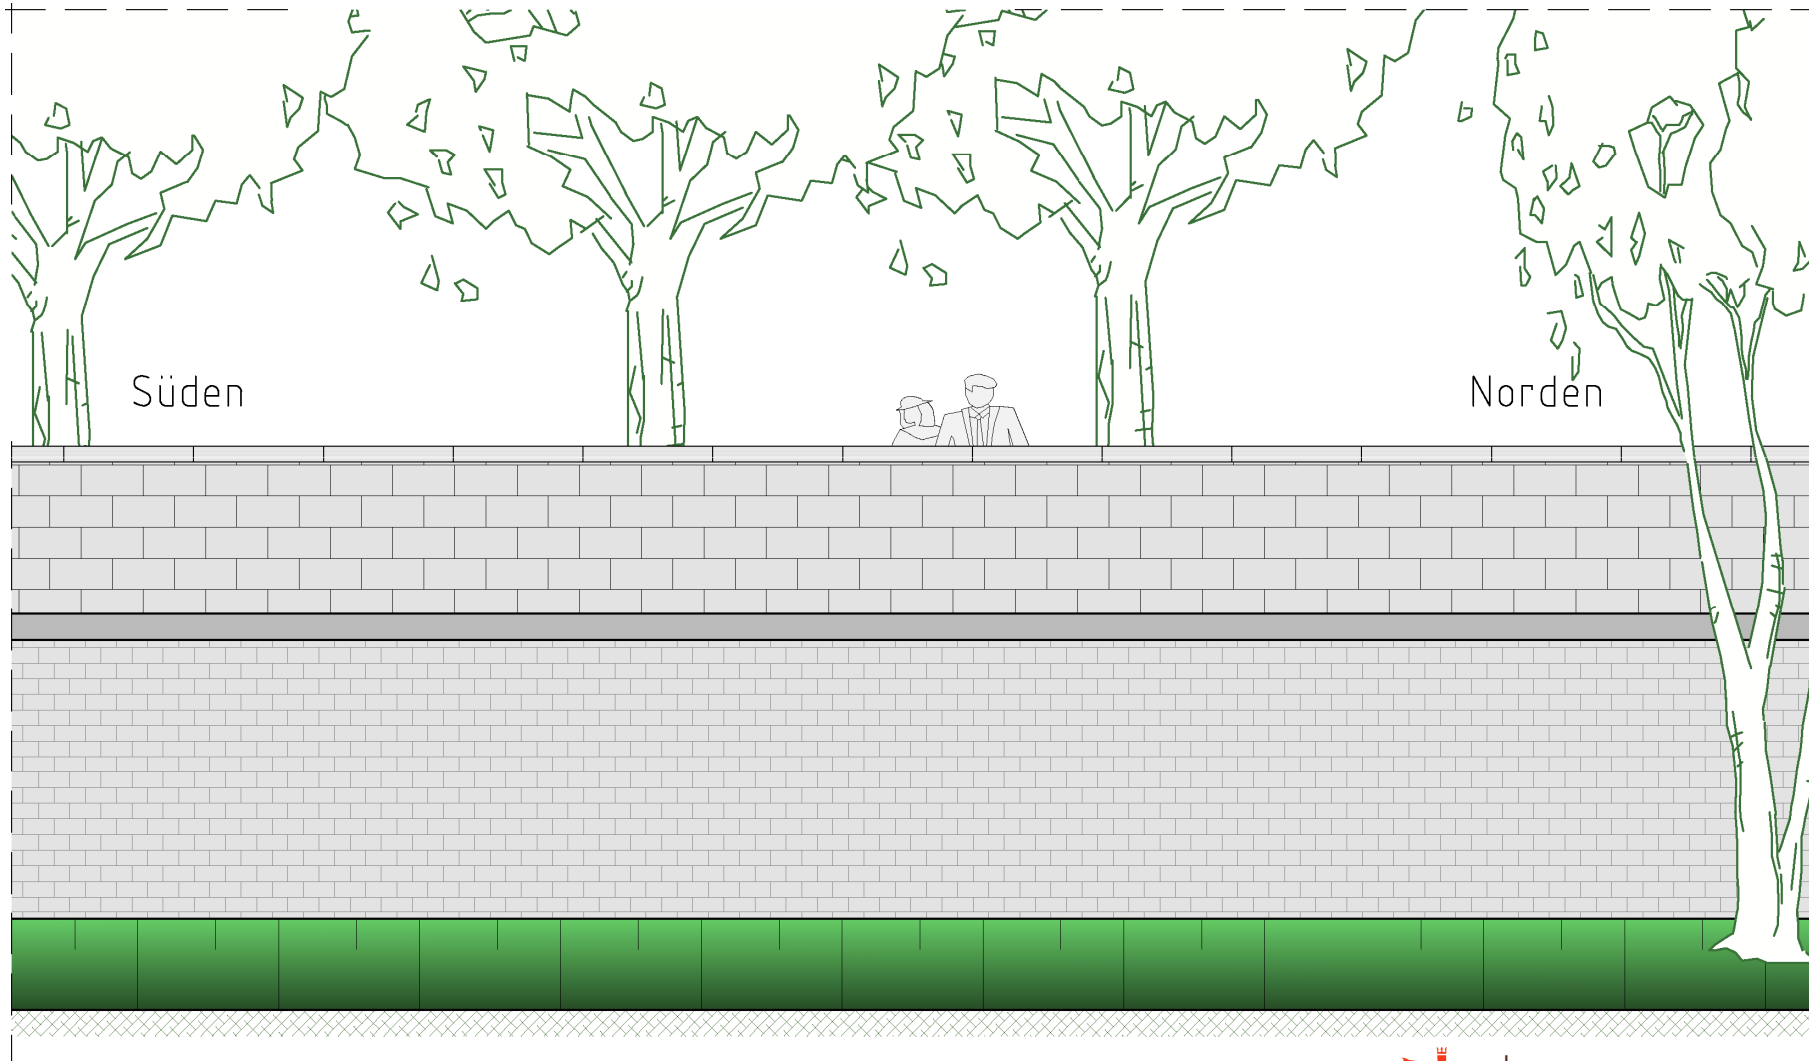


Hochwasserschutz – Werder Übersicht TO2

TO2.4

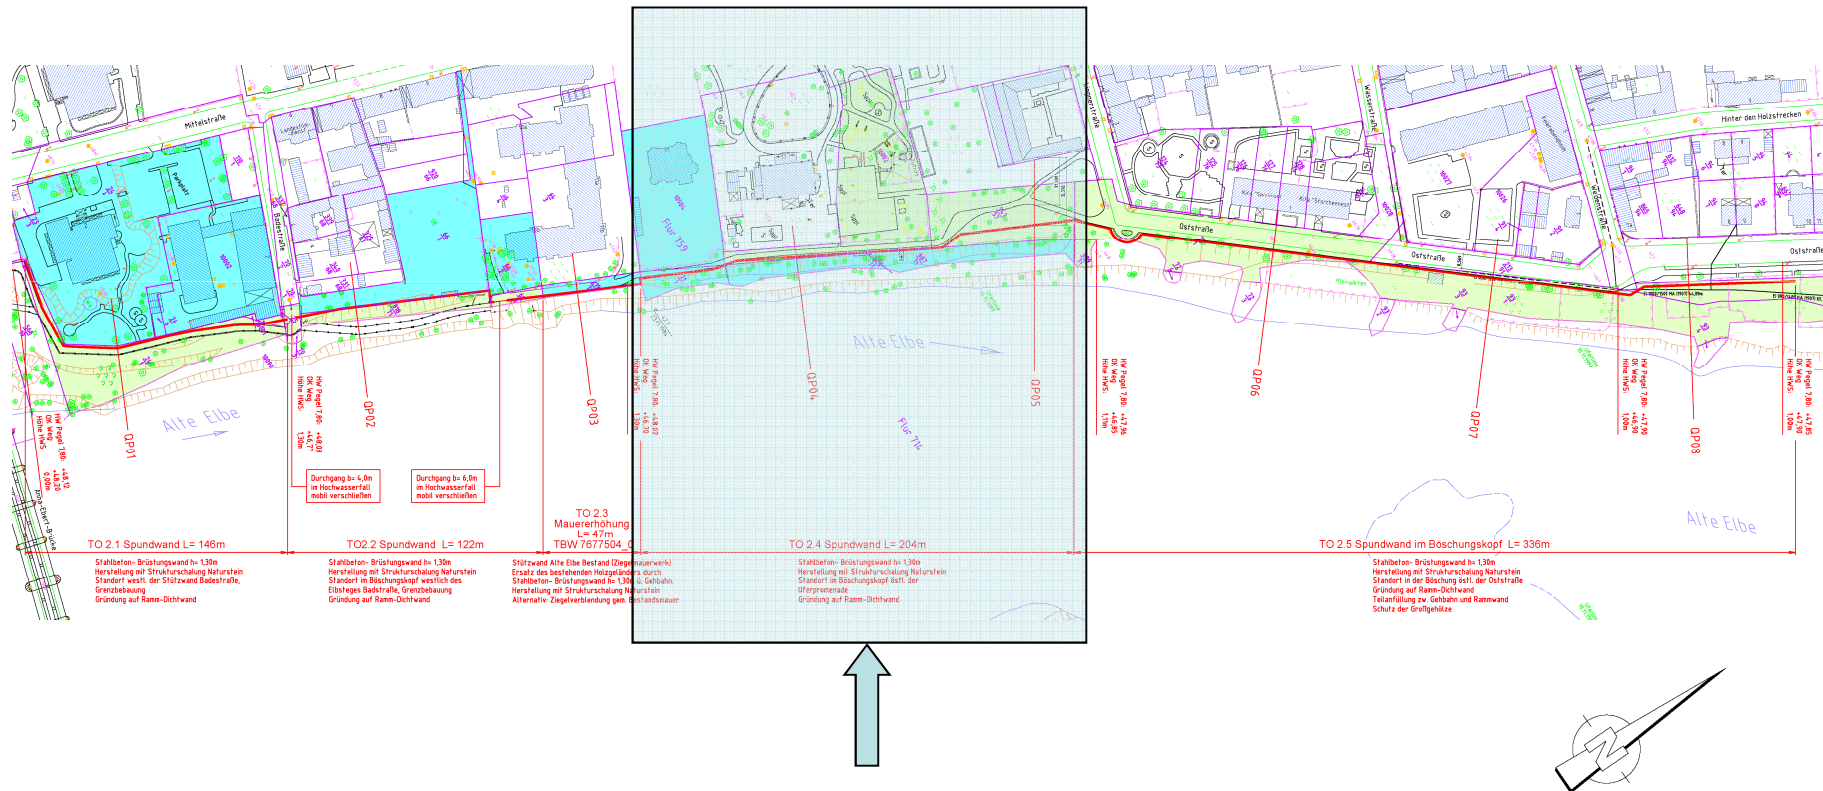


Hochwasserschutz-Werder-Oststraße

Übersicht TO2.4

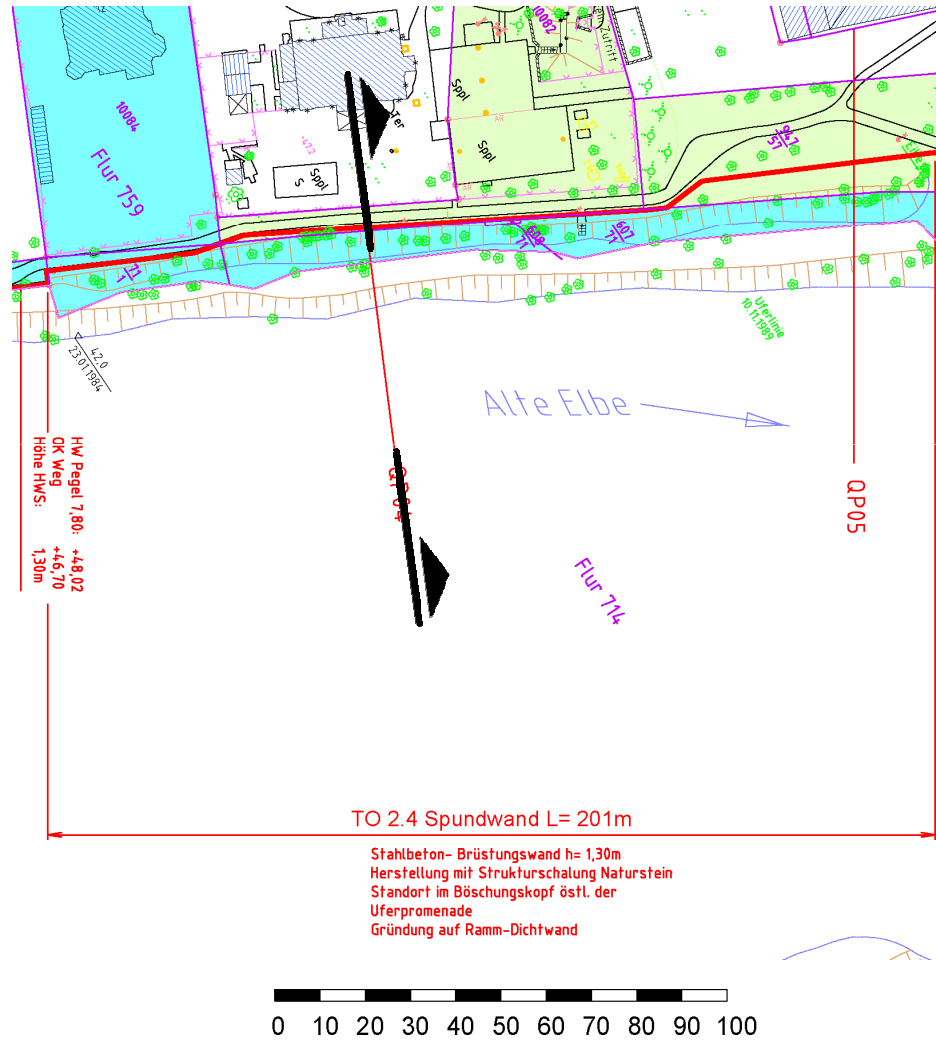


Legende:

- Trassierung
- Flurstückgrenze
- Flurgrenze
- Flurstücke Dritter
- Flurstücke Landeshauptstadt Magdeburg

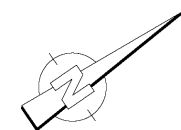


Hochwasserschutz-Werder-Oststraße

Querprofil TO2.4

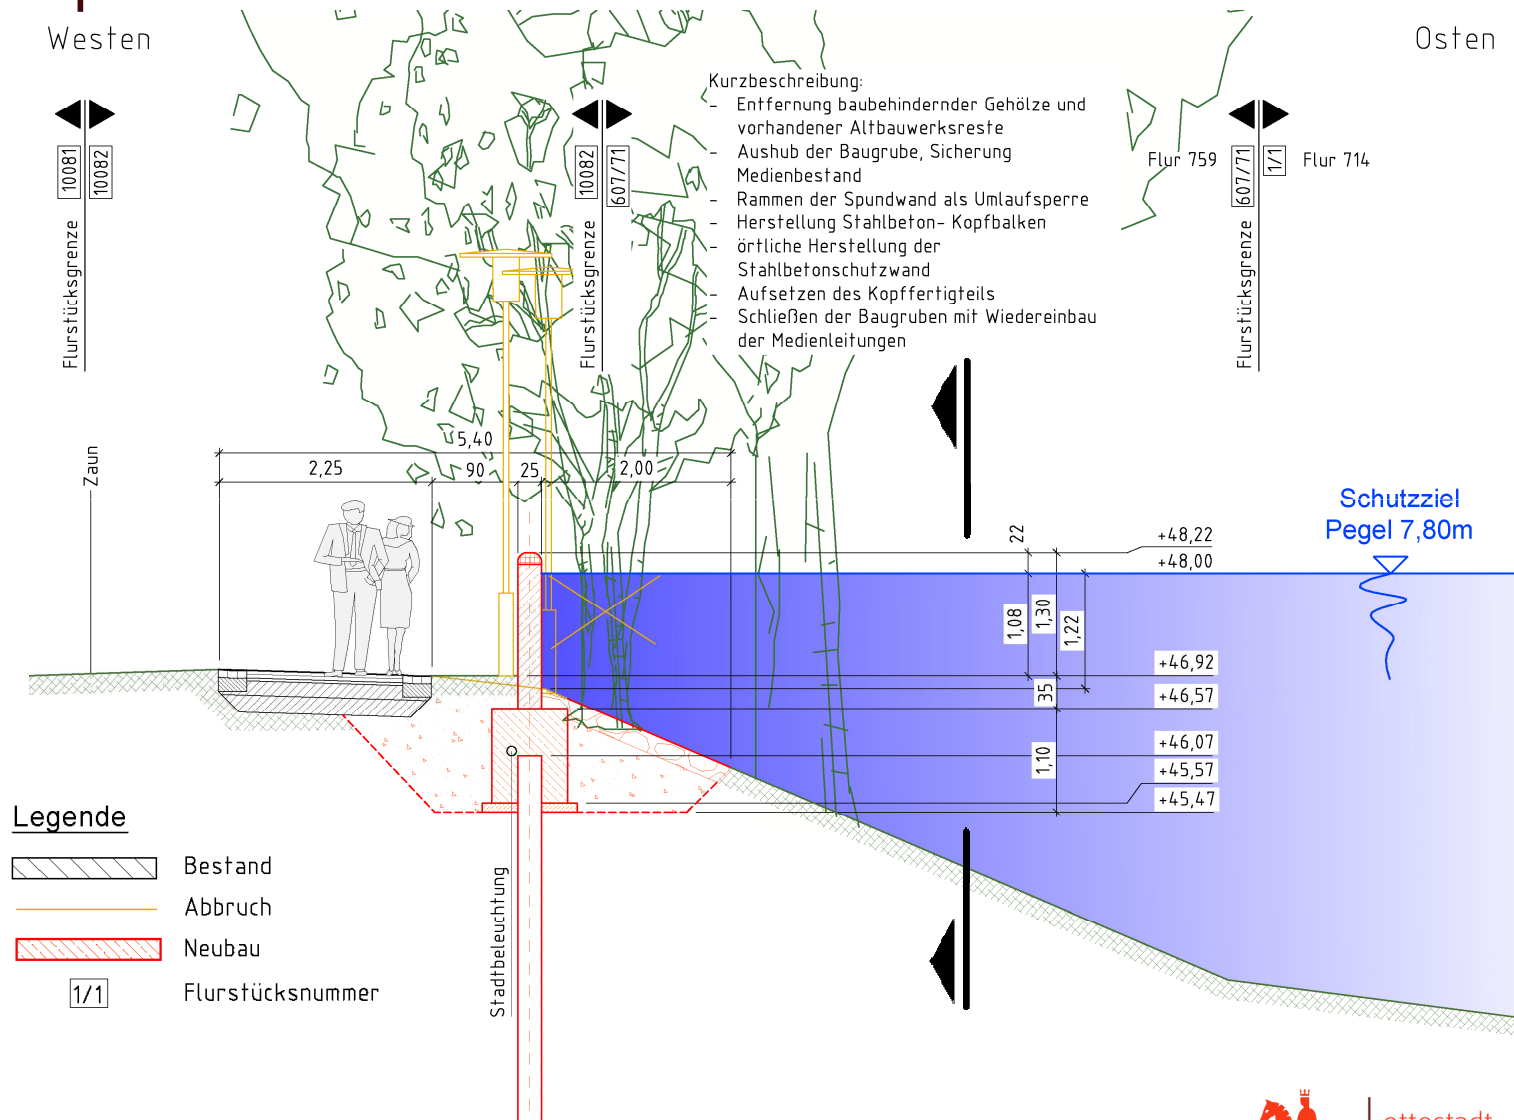


Hochwasserschutz-Werder-Oststraße

Ansicht TO2.4

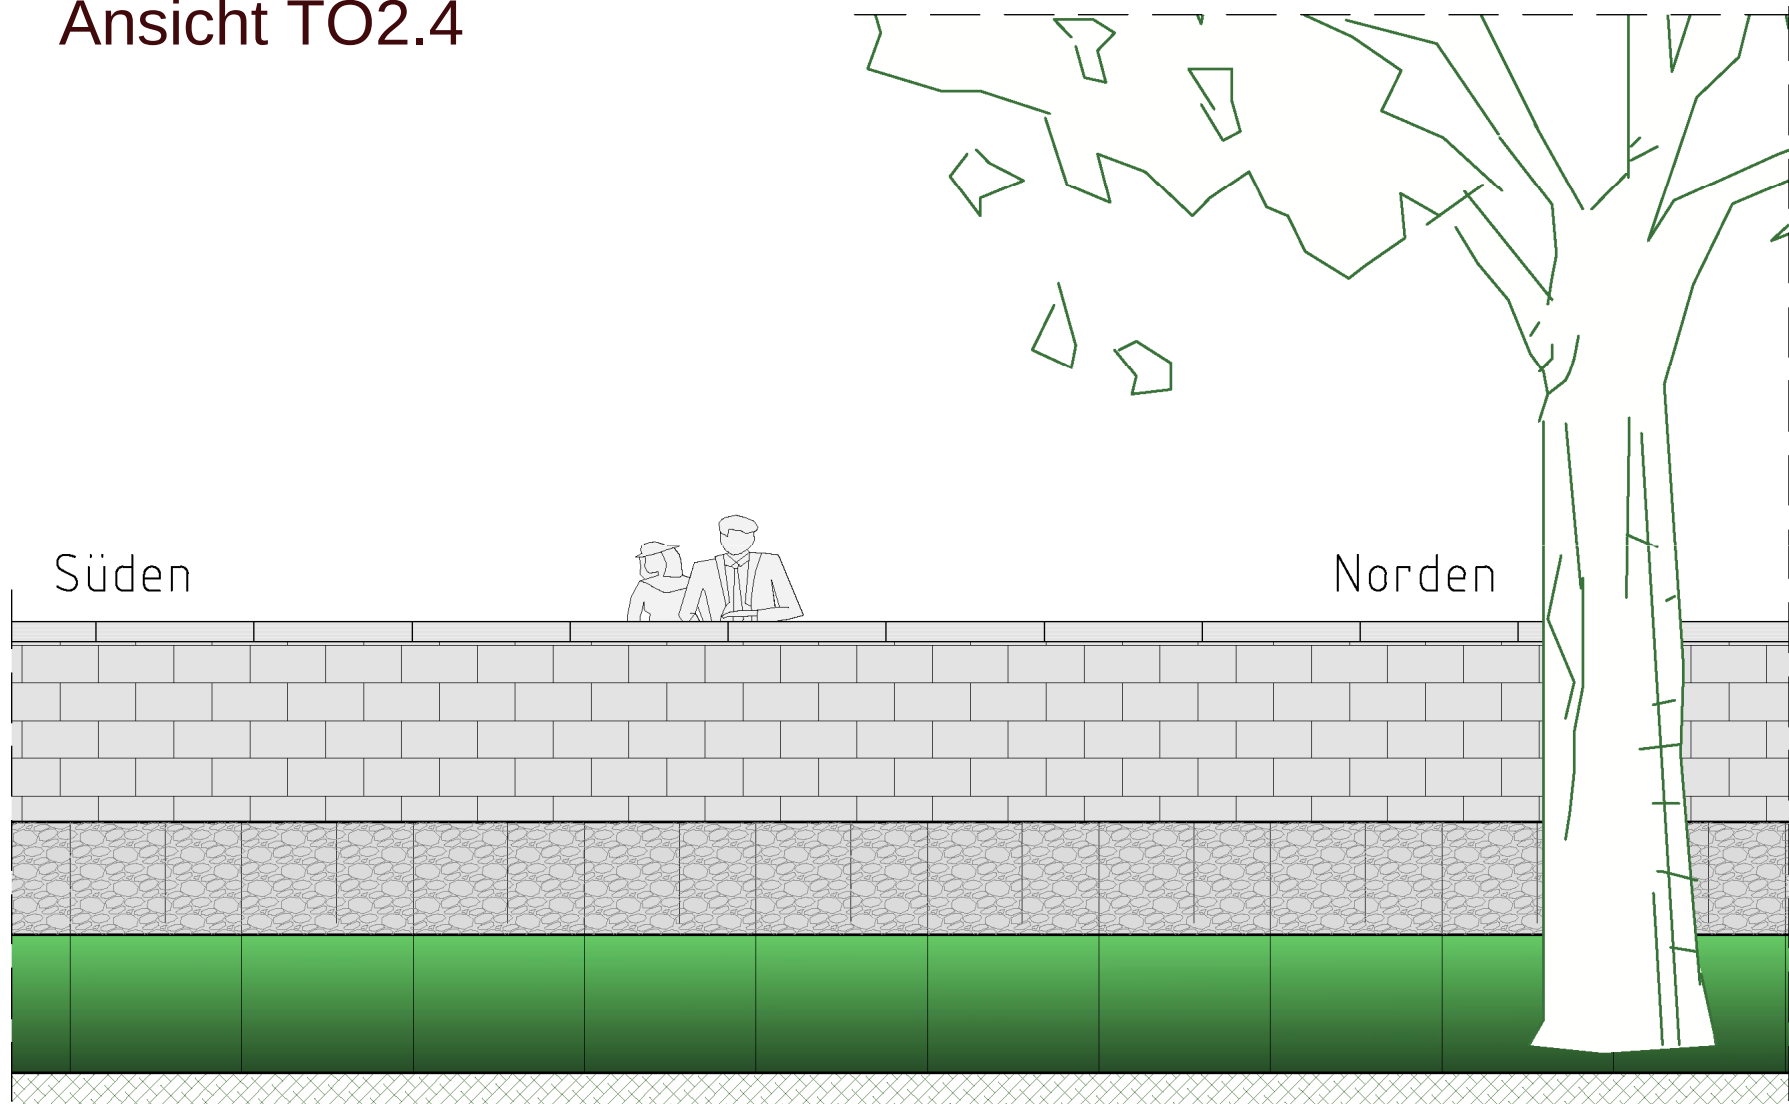


Hochwasserschutz – Werder Übersicht TO2

TO2.5

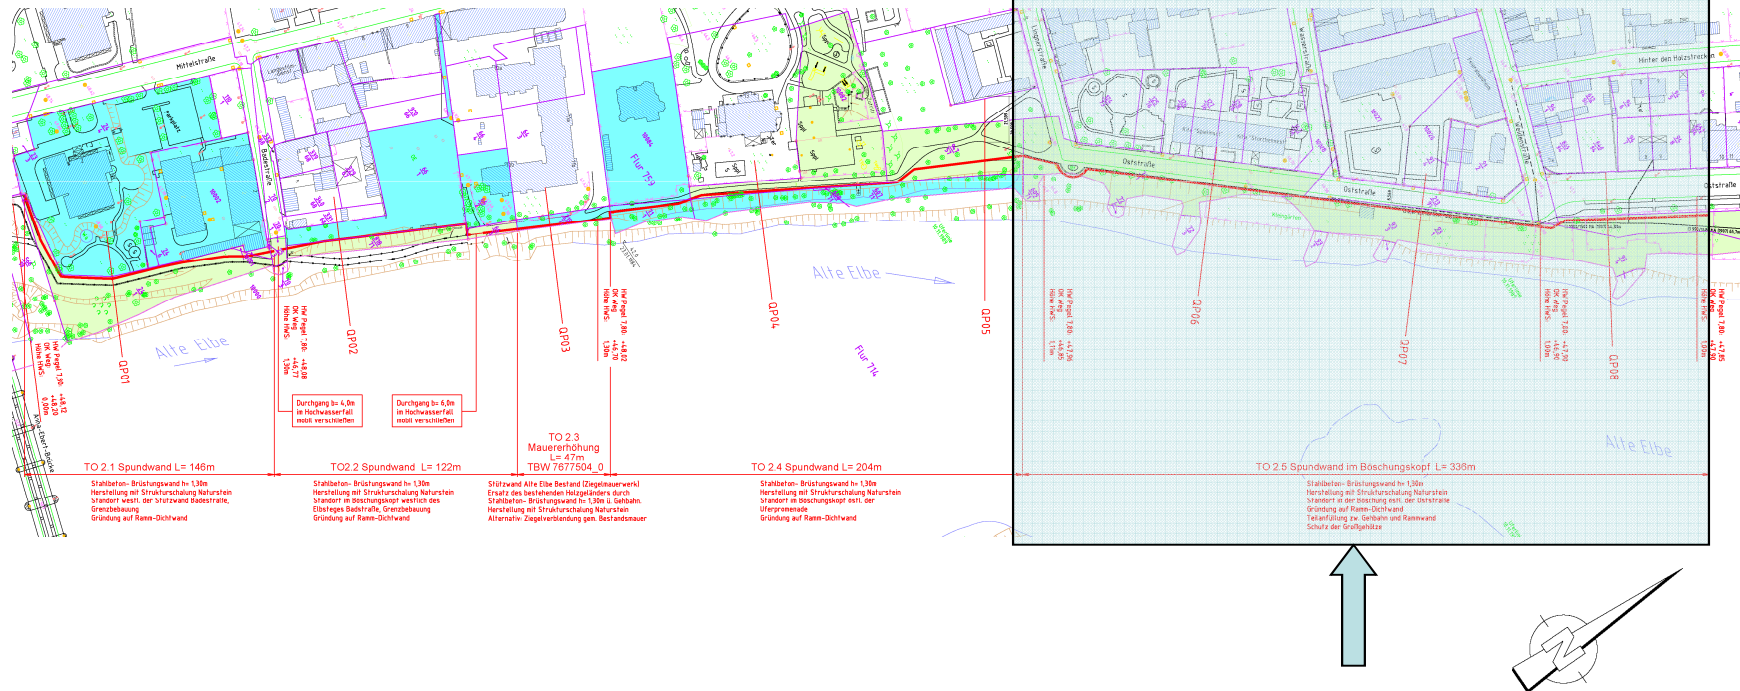

Hochwasserschutz-Werder-Oststraße



Übersicht TO2.5

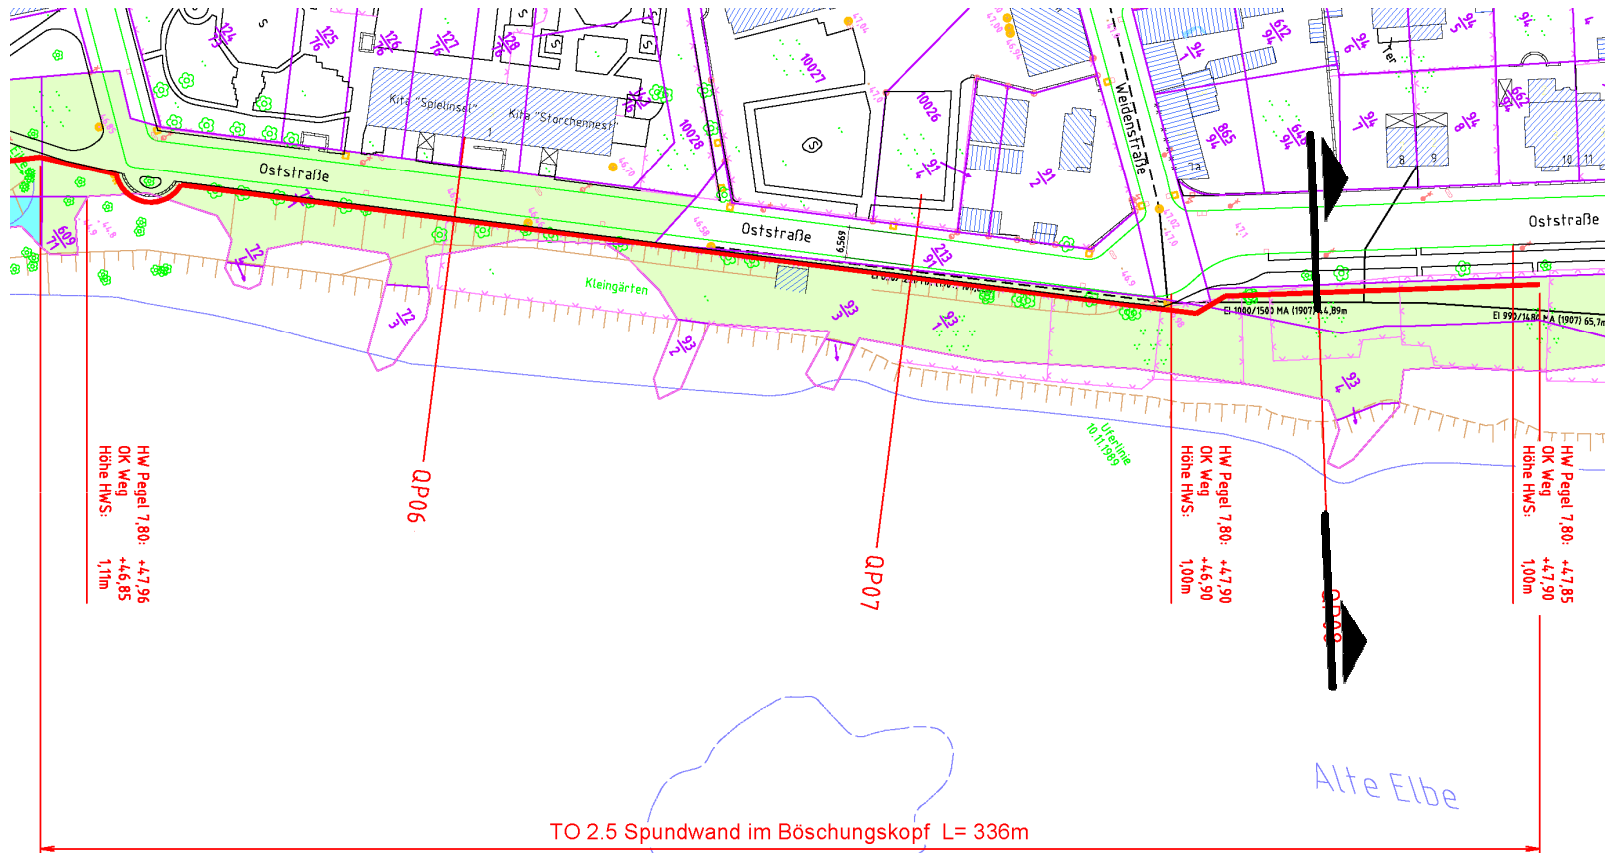

Legende:


- Trassierung
- Flurstücksgrenze
- Flurgrenze
- Flurstücke Dritter
- Flurstücke Landeshauptstadt Magdeburg

Stahlbeton- Brüstungswand h= 1,30m
Herstellung mit Strukturschalung Naturstein
Standort in der Böschung östl. der Oststraße
Gründung auf Ramm-Dichtwand
Teilanfüllung zw. Gehbahn und Rammwand
Schutz der Großgehölze

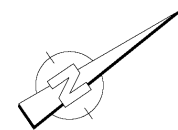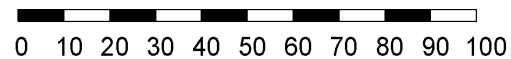


Hochwasserschutz-Werder-Oststraße

Querprofil TO2.5

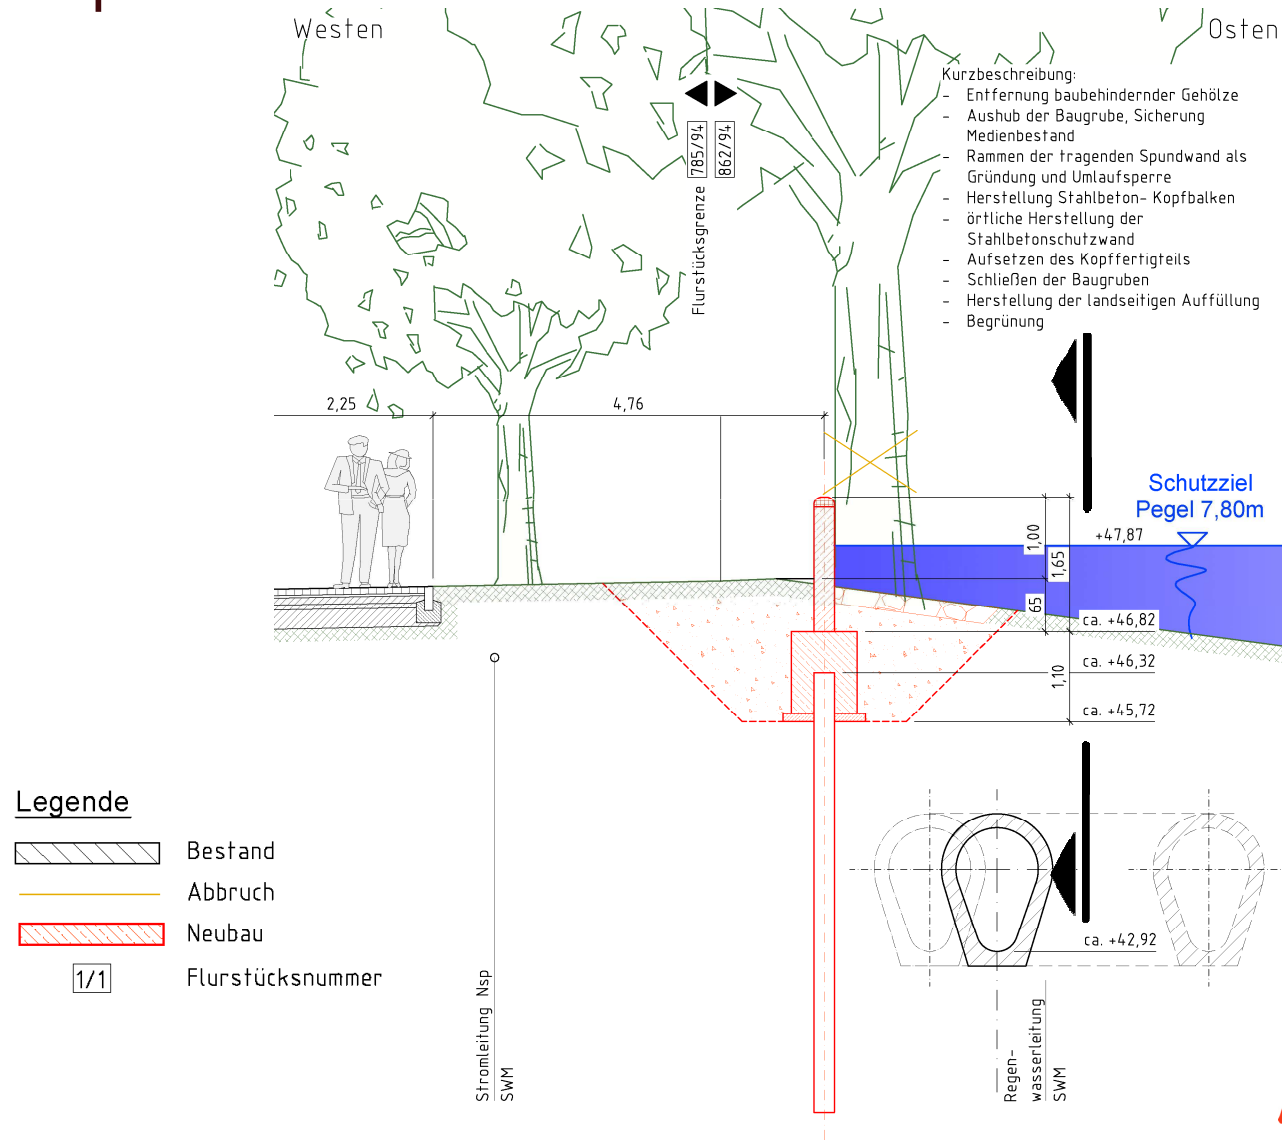


Hochwasserschutz-Werder-Oststraße

Ansicht TO2.5

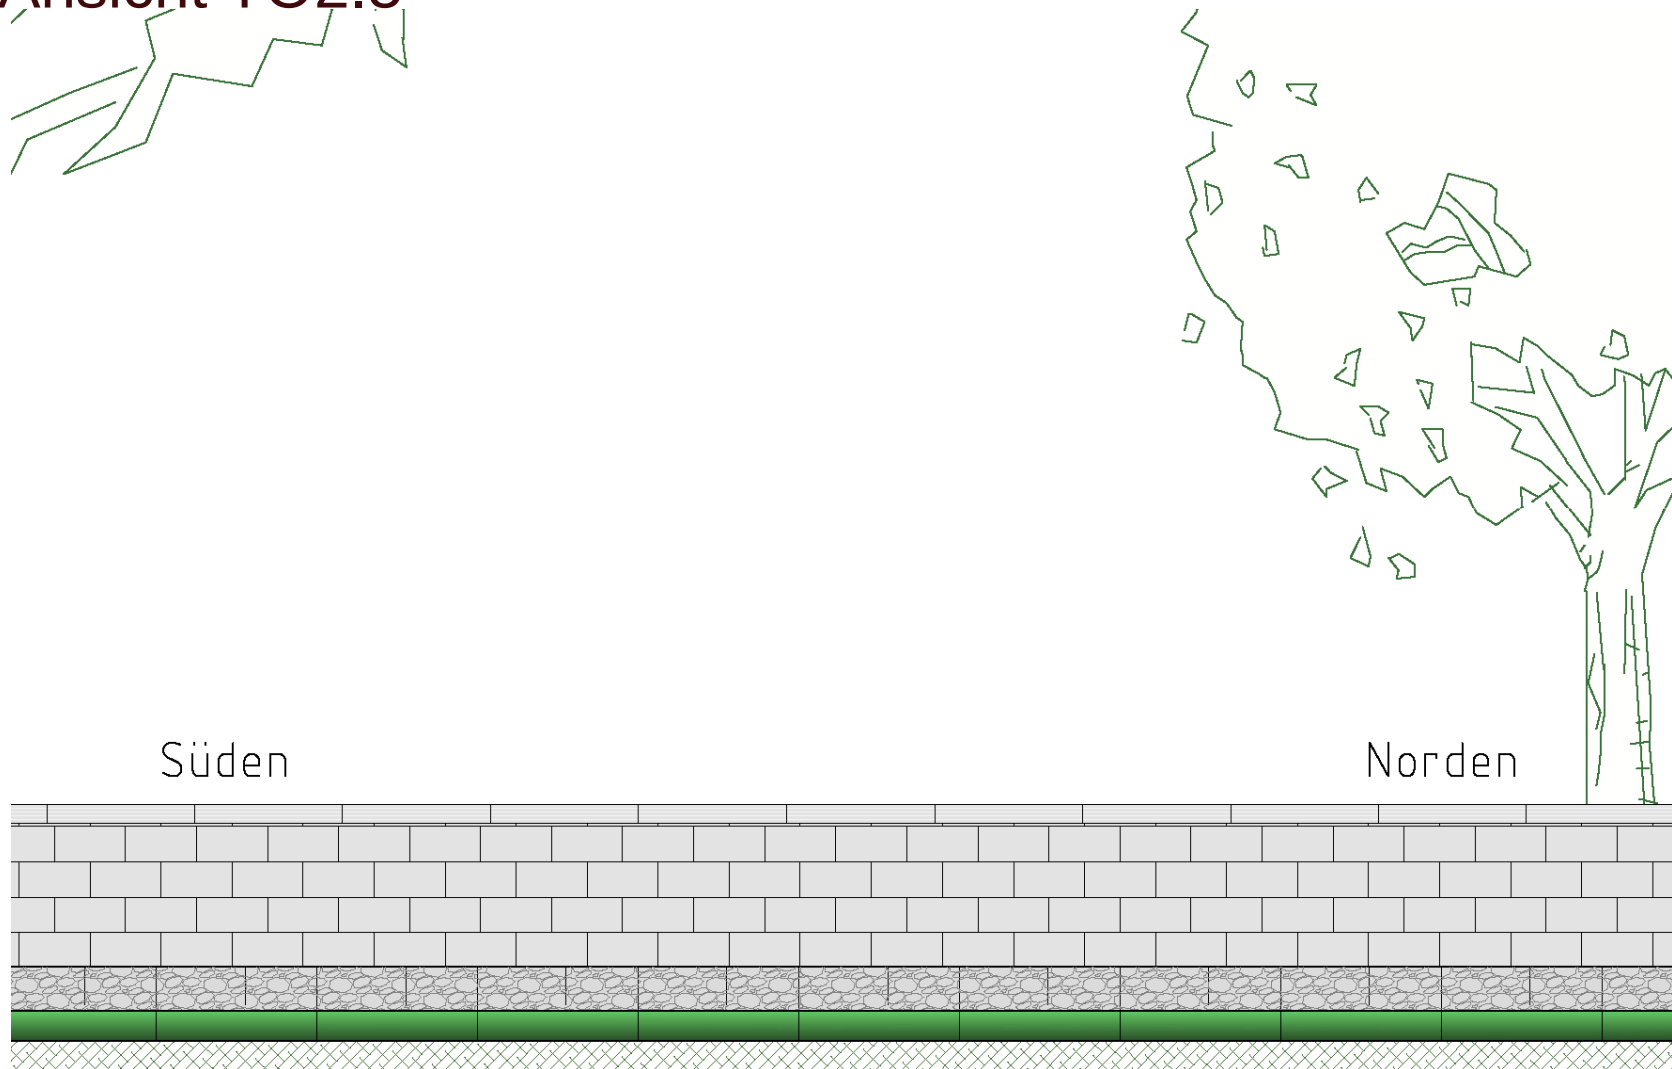

otto präsentiert otto stellt vor otto informiert otto gibt bekannt otto zeigt

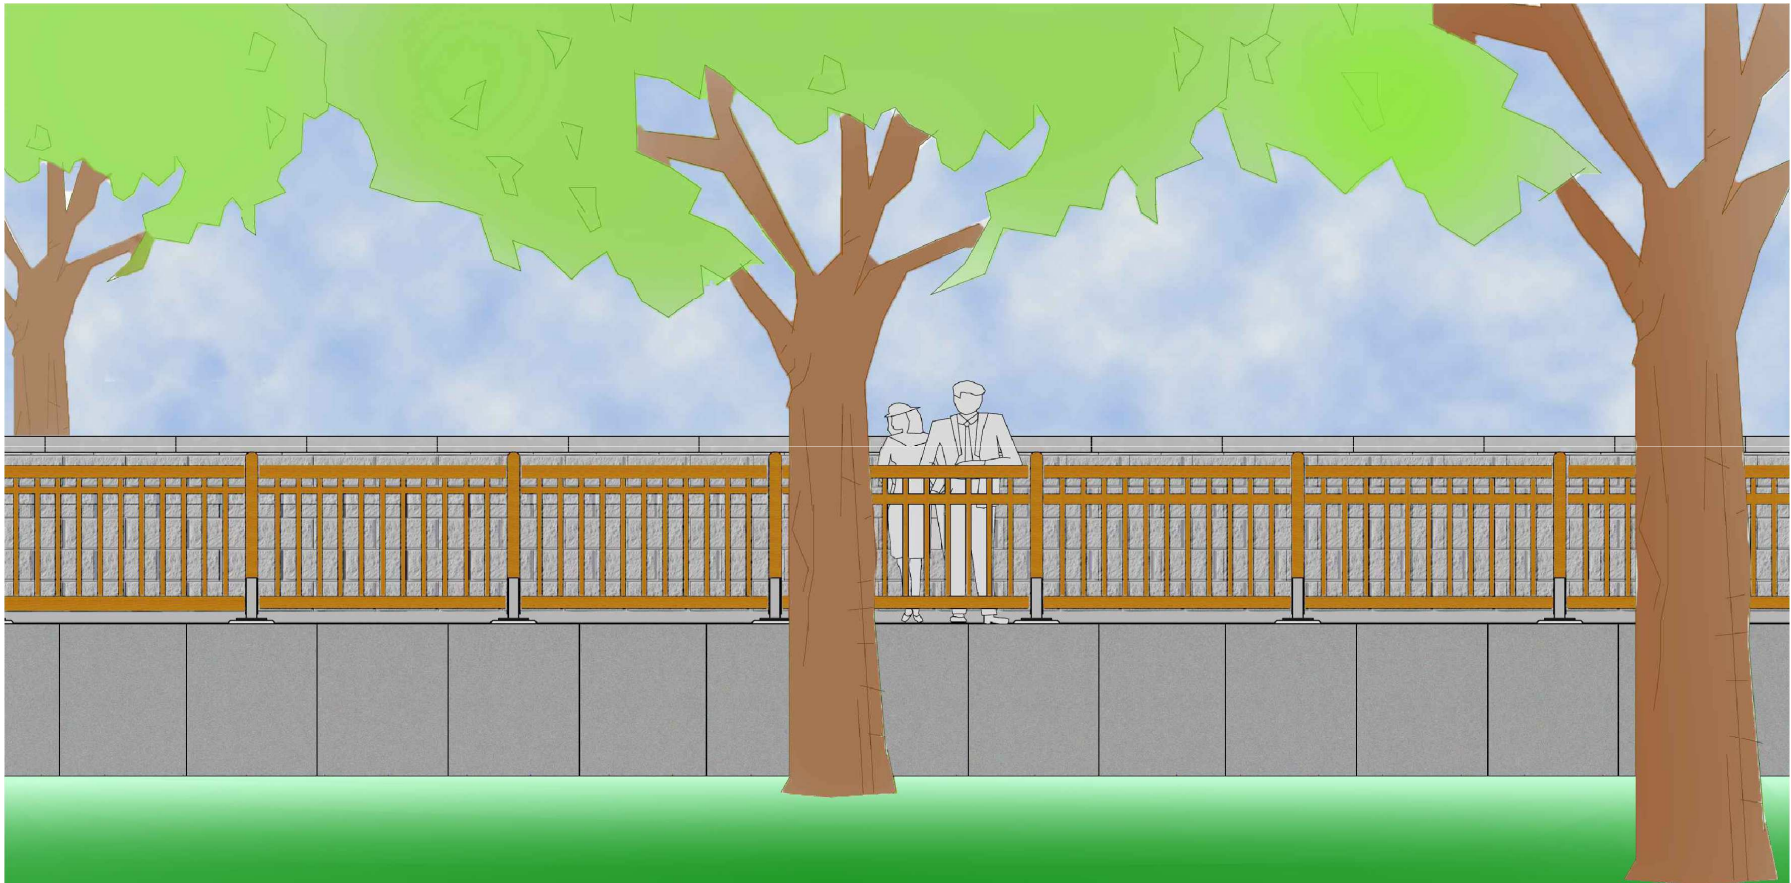

Vielen Dank für Ihre Aufmerksamkeit!