
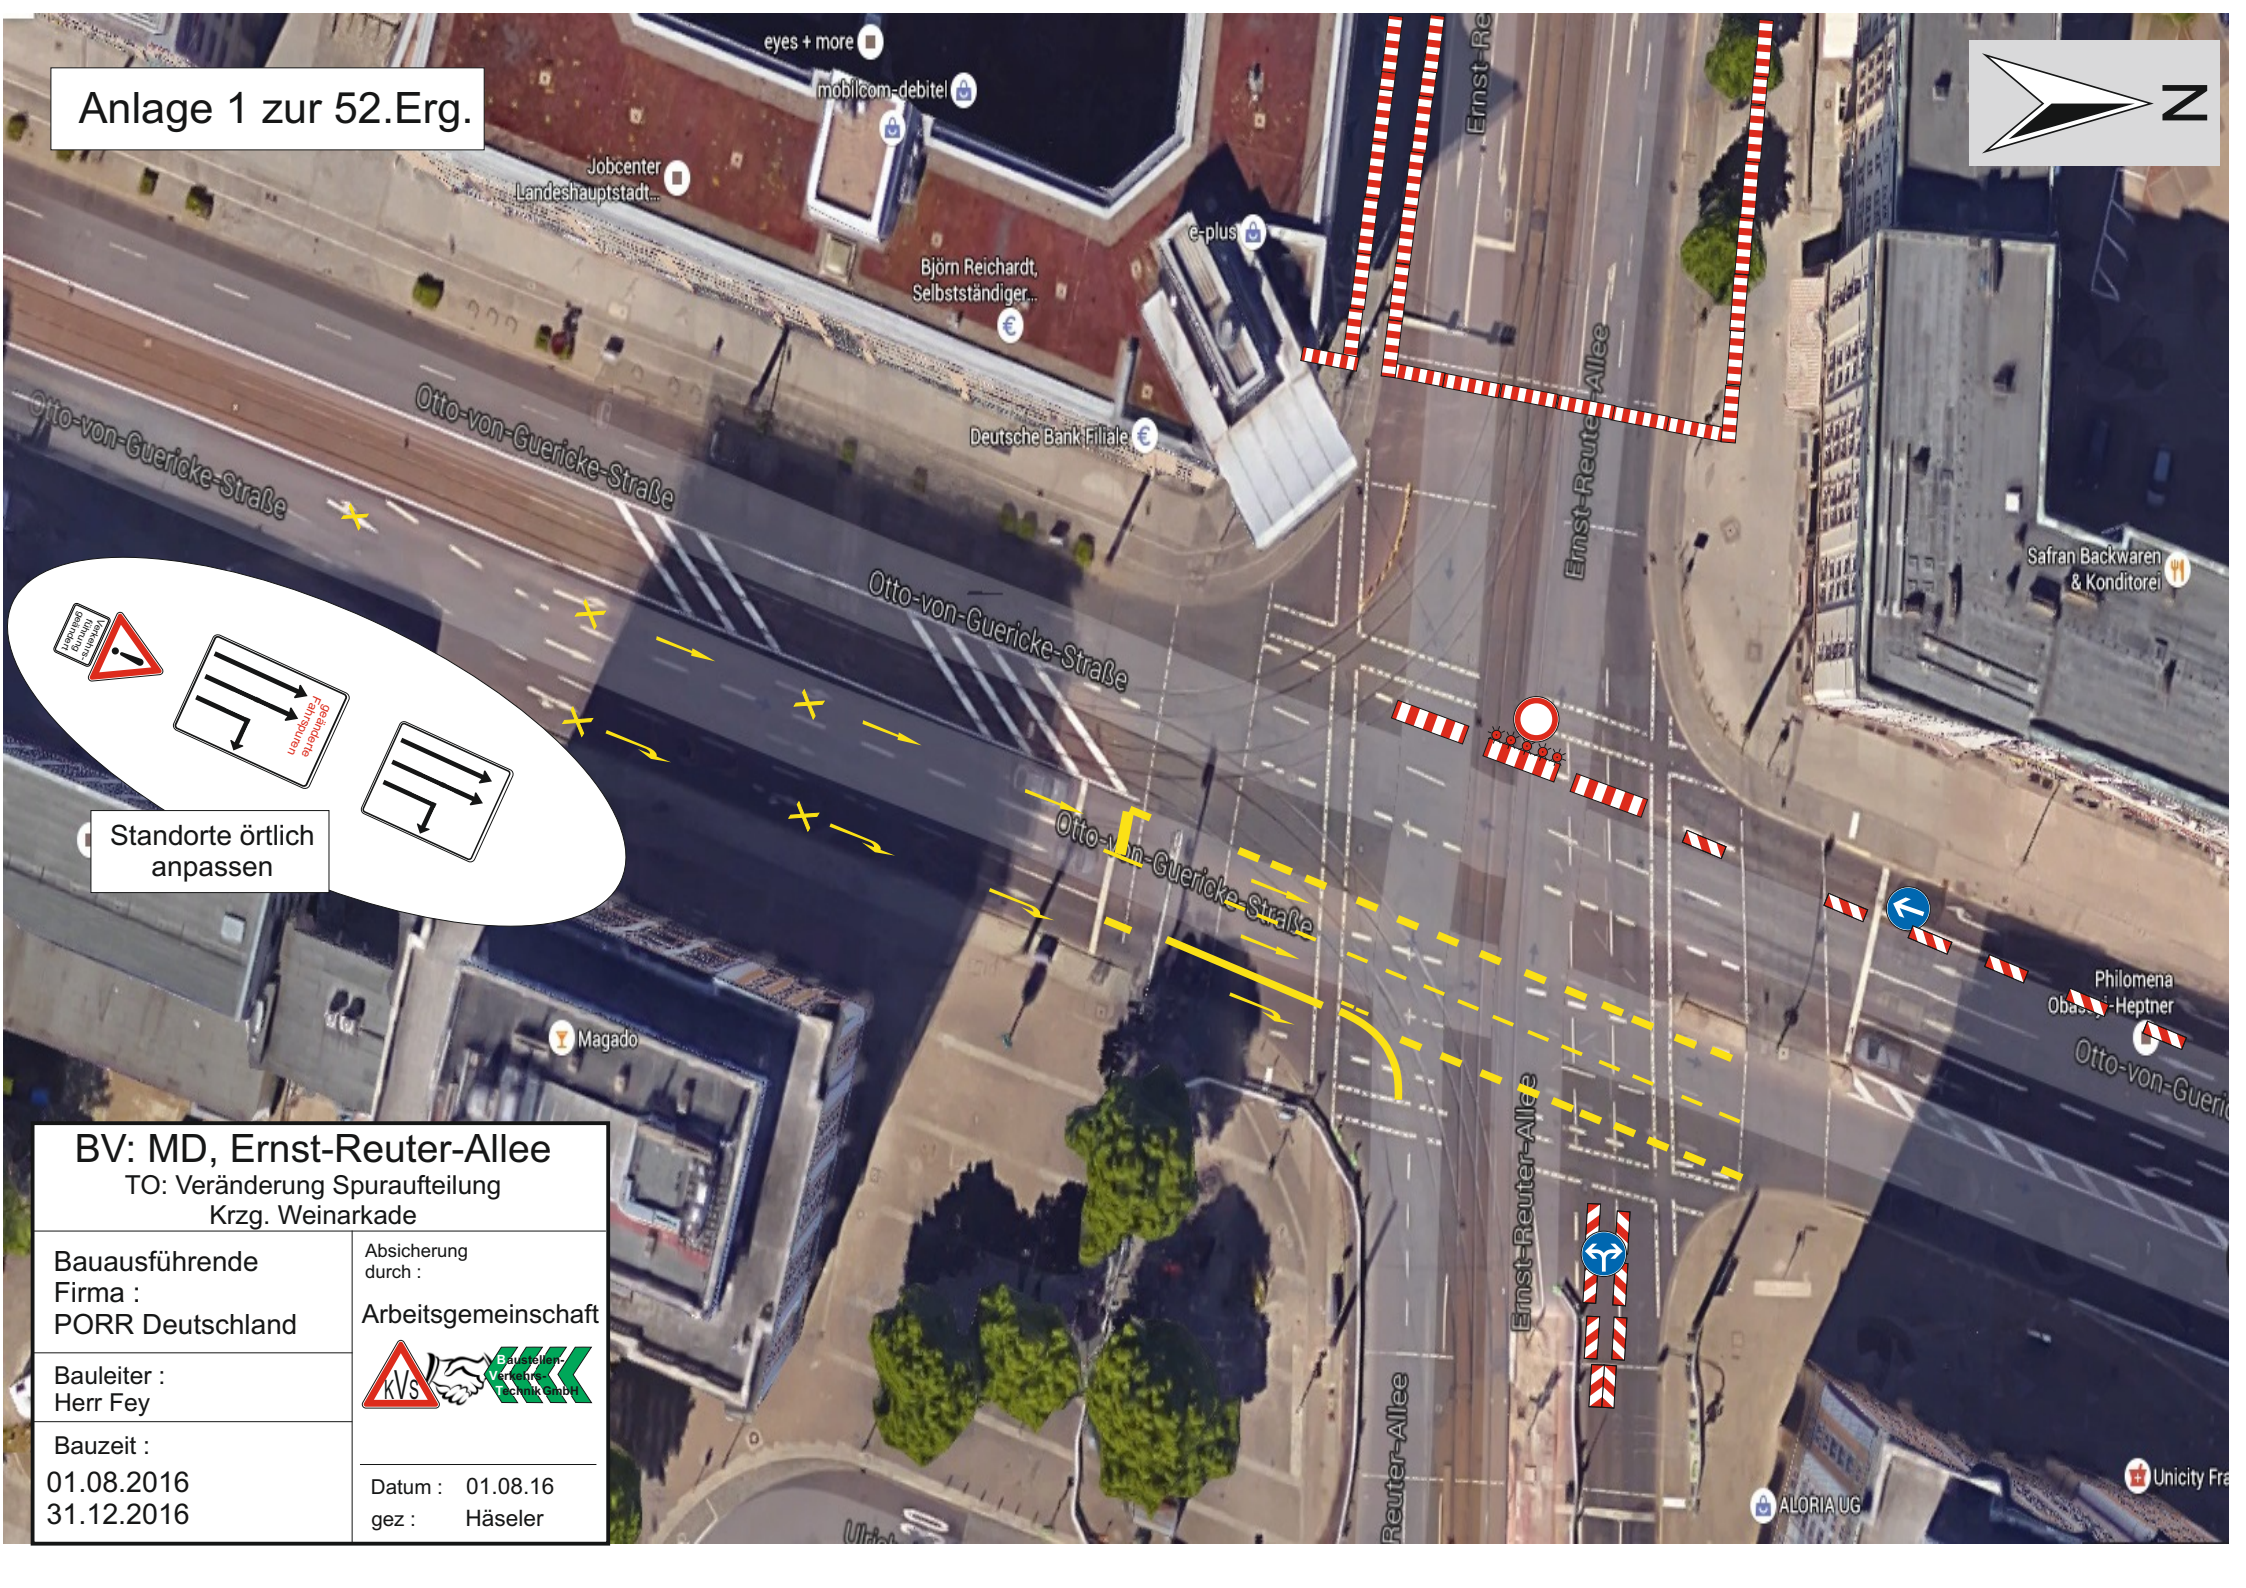


Anlage 1 zur 52.Erg.

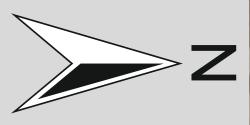

Standorte örtlich anpassen

BV: MD, Ernst-Reuter-Allee TO: Veränderung Spuraufteilung Krzg. Weinarkade	
Bauausführende Firma : PORR Deutschland	Absicherung durch : Arbeitsgemeinschaft
Bauleiter : Herr Fey	
Bauzeit : 01.08.2016 31.12.2016	Datum : 01.08.16 gez : Häsel