



Hochbeet
Ausführungsgröße Länge 7,50m
Aufsicht M 1:100

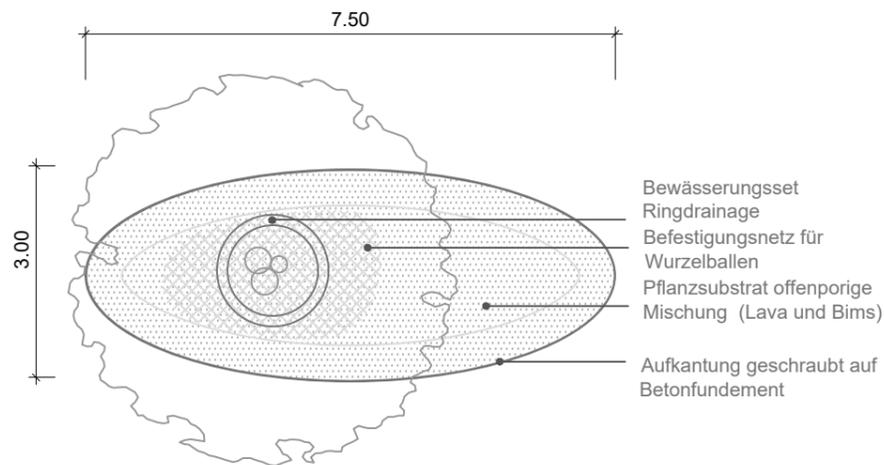


Pflanzung Gleditsia triacanthos
,Sunburst' (Gold-Gleditschie)
mehrstämmig/ Unterpflanzung
Gräser/Stauden/Bodendecker

Hochbeet
Ausführungsgröße Länge 12,50m
Aufsicht M 1:100

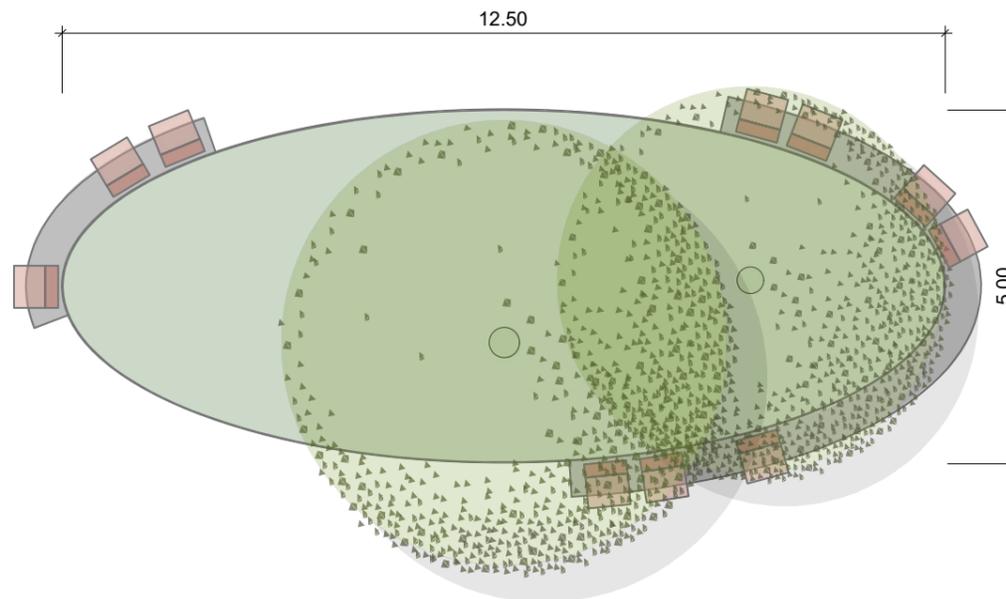


Pflanzung Kleinbaum
Gleditsia triacanthos
,Sunburst' (Gold-Gleditschie)
mehrstämmig/ Unterpflanzung
Gräser/Stauden/Bodendecker

Hochbeet
Ausführungsgröße Länge 7,50m
Schnitt M 1:100

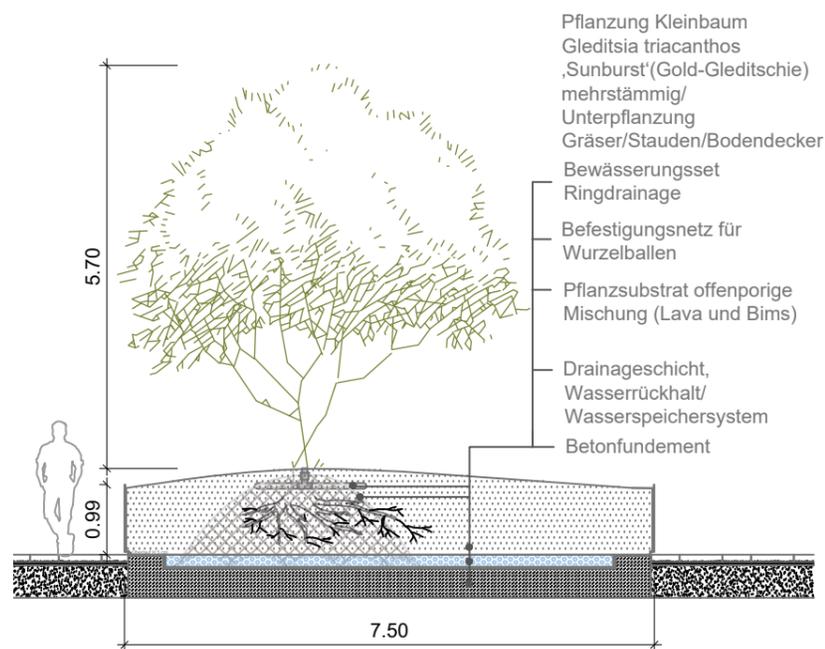

Hochbeet
Ausführungsgröße Länge 12,50m
Ansicht M 1:100

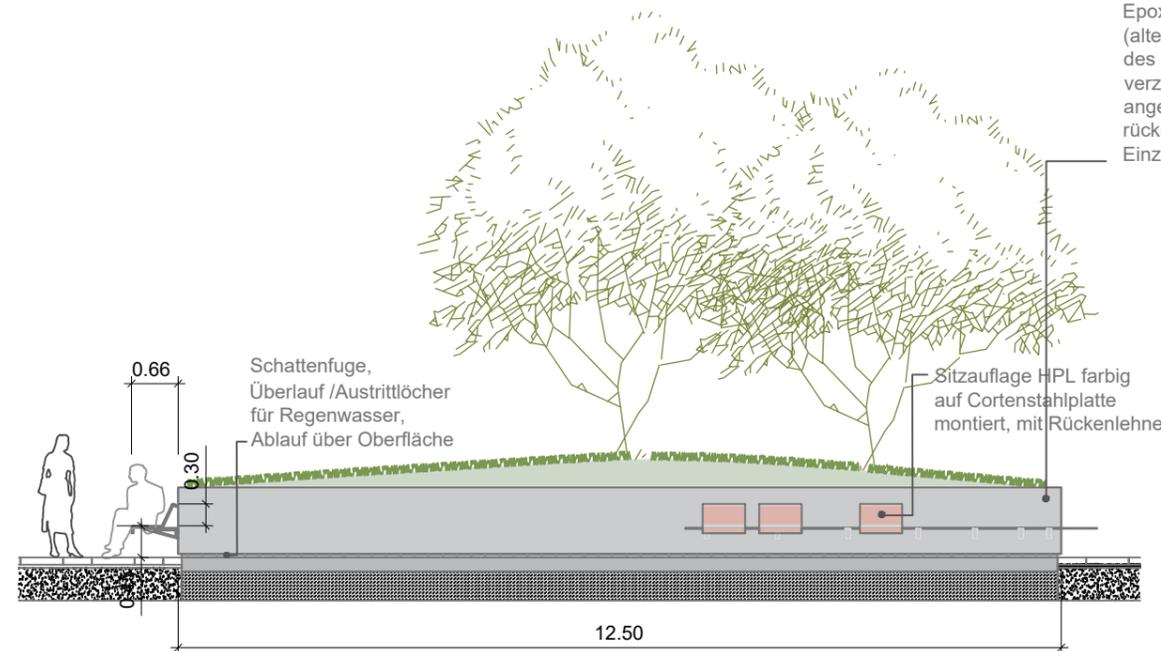

Hochbeeteinfassung
Material Stahl Corten mit
Epoxidharzbeschichtung
(alternativ aufgrund
des Gewichtes Aluminium
verzinkt/lackiert) mit rückseitig
angebrachten Verstärkungstreben und
rückseitige Verbindung der
Einzelemente

Bauvorhaben:
Ausbau Eisenbahnknoten Magdeburg
2. Ausbaustufe, Eisenbahnüberführung ERA

Bauherr: Landeshauptstadt Magdeburg
Tiefbauamt
An der Steinkuhle 6
39128 Magdeburg



Plannummer: 435_3_D_Hochbeete **Index:**

Planinhalt: Freianlagen
Detail Hochbeete

Planungsphase: ENTWURF **Maßstab:** 1:100
Format: A3

Datum / gezeichnet: 17.10.2019/NW **Geprüft:** UK

Planverfasser:
UKL Ulrich Krüger Landschaftsarchitekten
Glaserwaldstraße 7, 01277 Dresden
Tel 0351/31517-0 // Fax 31517-21
Goethestraße 21, 39108 Magdeburg
Tel 0391/744799-21 // Fax 744799-24

Vorabzug